



Abaco scavi per fondazione FASE 1		
Fondazione	Fase di creazione	Scavo e riporto (mc) reale
VI07 - P01 - FASE 1	Fase 1	9.95
VI07 - P02 - FASE 1	Fase 1	180.55
VI07 - S01 - FASE 1	Fase 1	92.91
VI07 - S02 - FASE 1	Fase 1	808.42
Totale scavi		1,091.84

Abaco scavi per fondazione FASE 4		
Fondazione	Fase di creazione	Scavo e riporto (mc) reale
VI07 - P01 - FASE 4	Fase 4	1,012.31
VI07 - P02 - FASE 4	Fase 4	1,019.81
VI07 - S01 - FASE 4	Fase 4	911.94
VI07 - S02 - FASE 4	Fase 4	848.28
Totale scavi		3,792.34

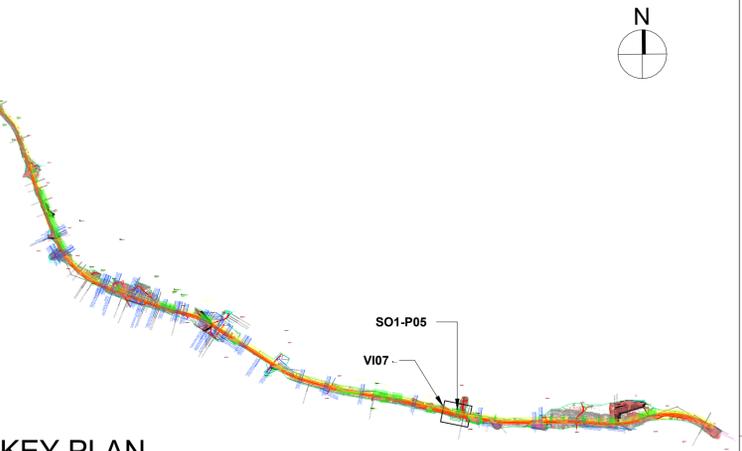


1 Stralcio planimetrico
1 : 200

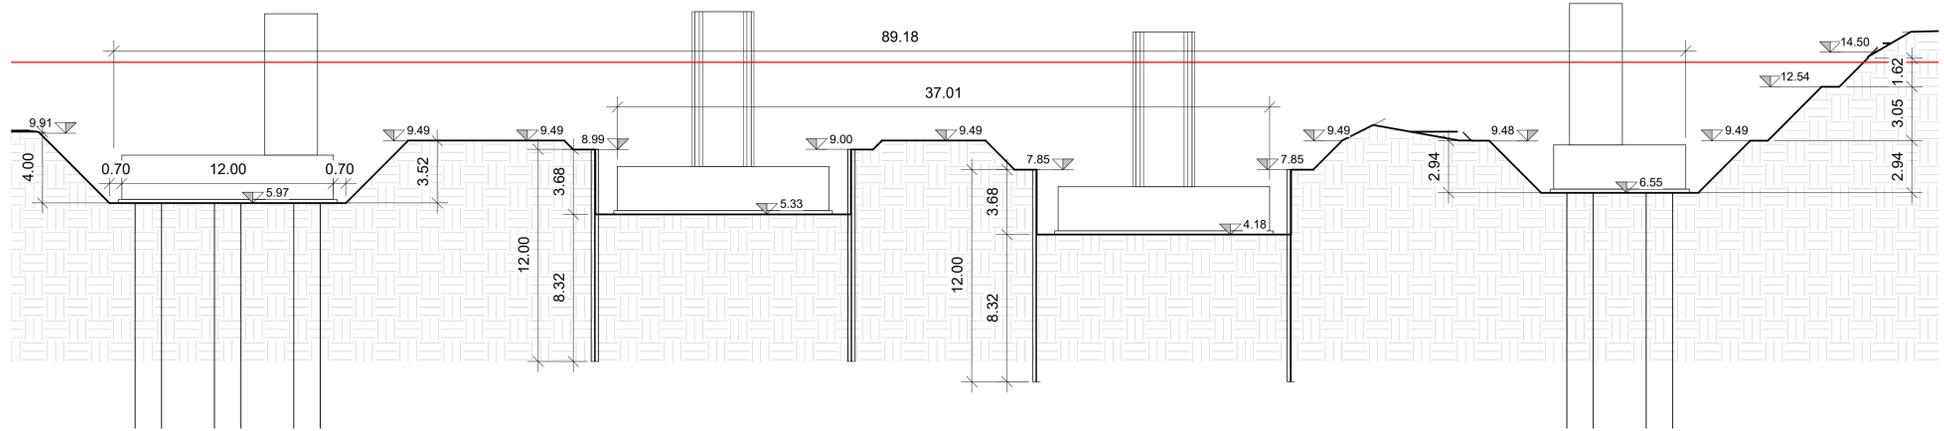

7 KEY PLAN
1 : 100000

2 Sezione longitudinale A-A'
1 : 200

Sezioni trasversali

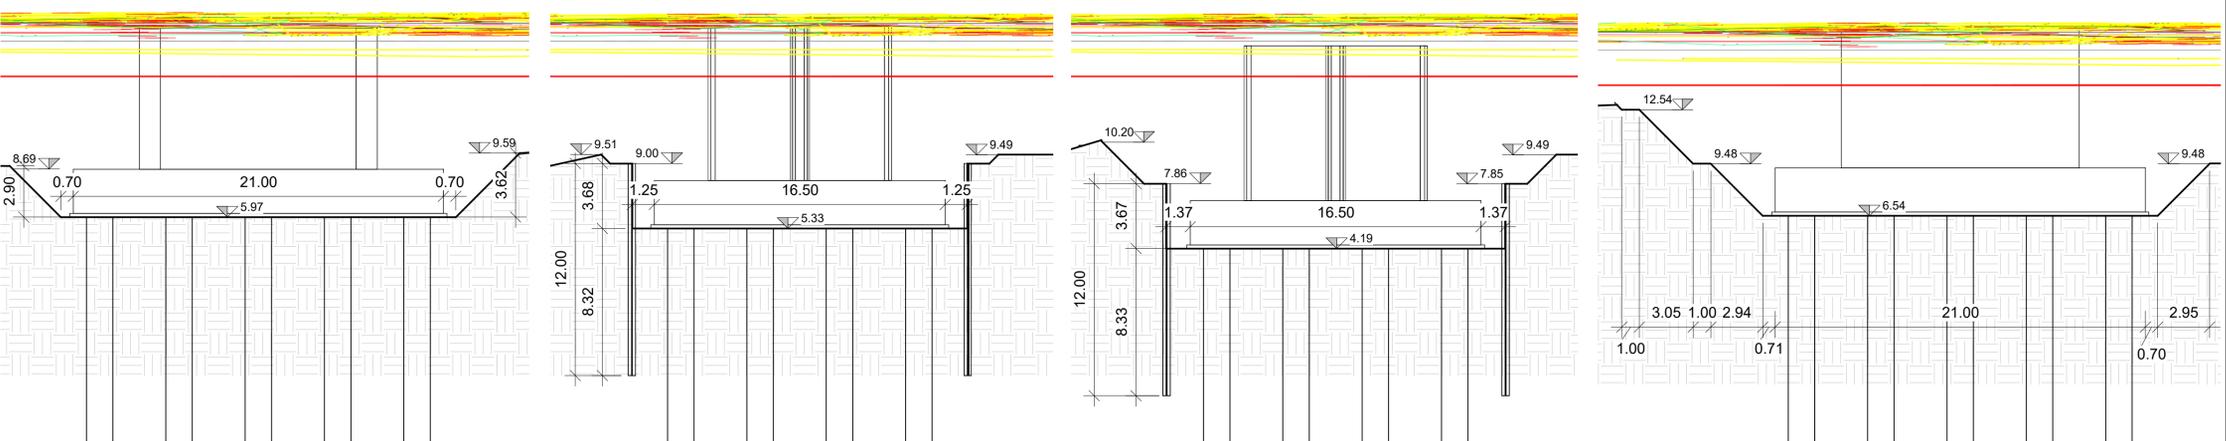

3 S01
1 : 200

4 P01
1 : 200

5 P02
1 : 200

6 S02
1 : 200

COMMITTENTE		 RFI RETE FERROVIARIA ITALIANA GRUPPO FERROVIE DELLO STATO ITALIANE DIREZIONE INVESTIMENTI DIREZIONE PROGRAMMI INVESTIMENTI DIREZIONE SUD - PROGETTO ADRIATICA	
DIREZIONE LAVORI		 ITAFERR GRUPPO FERROVIE DELLO STATO ITALIANE	
APPALTATORE		 ATLANTE	
MANDATARIA		MANDANTI	
PROGETTAZIONE		MANDATARIA MANDANTI	
PROGETTO ESECUTIVO			
LINEA PESCARA - BARI			
RADDOPPIO DELLA TRATTA FERROVIARIA TERMOLI - LESINA			
LOTTO 2 e 3: RADDOPPIO TERMOLI - RIPALTA			
Titolo dell'elaborato: Pianta, sezioni scavi e fasi realizzative tav 1 di 2			
Sottotitolo elaborato: VI07			
APPALTATORE	PROGETTAZIONE	SCALA:	
DIRETTORE TECNICO Ing. G. Babini R. & P. ASSISTENZIO COSTRUZIONI GENERALI S.r.l. Il Direttore Tecnico Ing. Giuseppe Babini	DIRETTORE DELLA PROGETTAZIONE Ing. M. Fazzolari	1:200	
COMMESSA	LOTTO	FASE	ENTE
LI0B	02	E	ZZ
			P9
			VI0703
			001
			B
Revis.	Descrizione	Redatto	Data
01	Prima emissione	M. Nizzo	Disembre 2022
02	RdV-LI0B-RV-300	A. Meiser	Giugno 2023
03			
04			
05			
06			
File: LI0B.0.2.E.EN.M3.VI07.0.01.07.B			