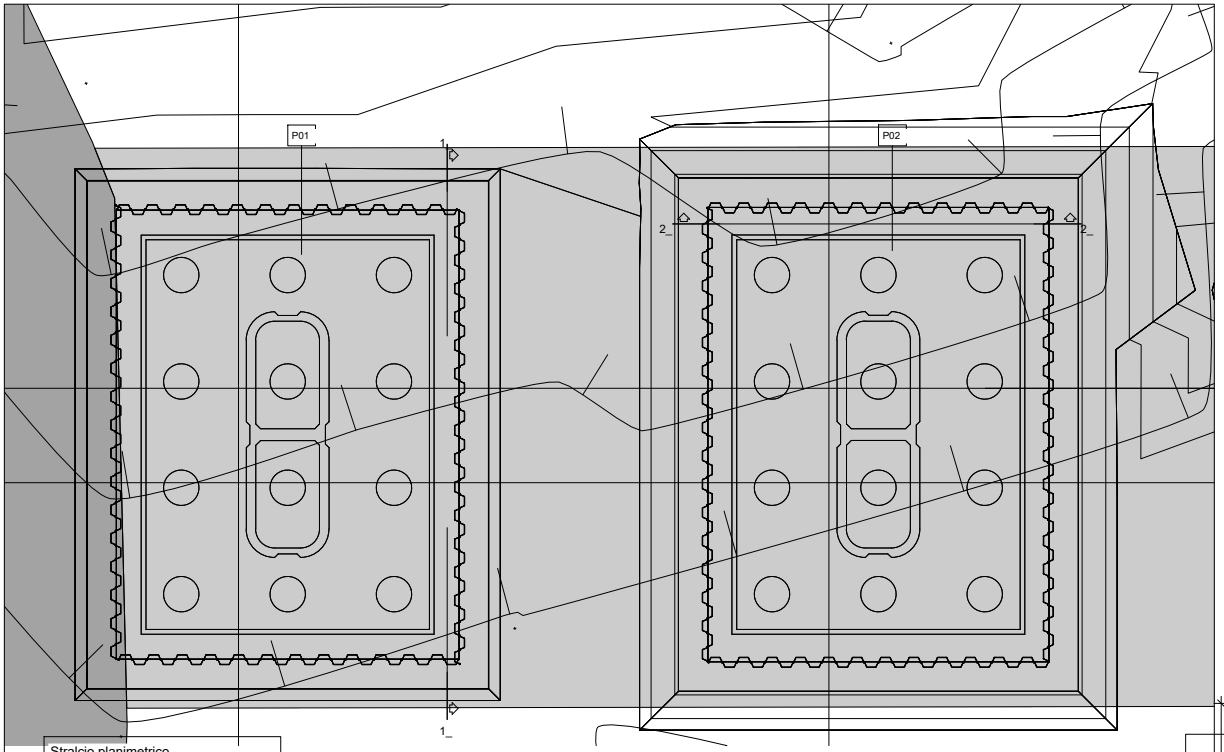

Stralcio planimetrico
scala 1:100

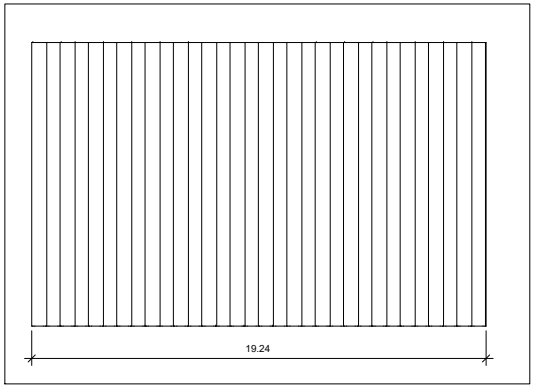

1_ Carpenteria palancola tipo 1
1 : 100

Elementi: P01
P02

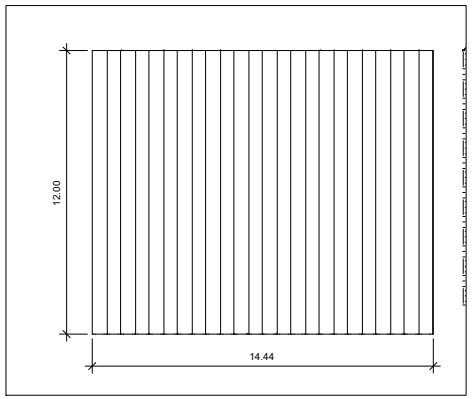

2_ Carpenteria palancola tipo 2
1 : 100

Elementi: P01
P02

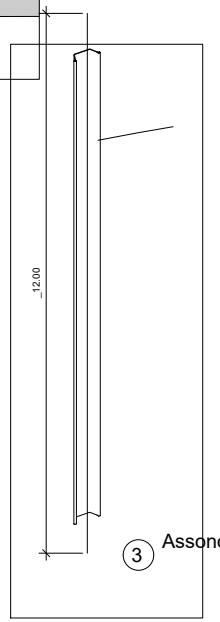

3 Assonometria

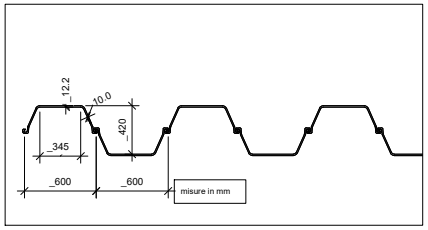

4 Particolare Palancola
1 : 20

Tipo larssen 605 K
Acciaio S355J0 UNI EN 10025

BULLONI PER CARPENTERIA METALLICA
- Viti classe 8.8 UNI EN ISO 898-1, UNI EN 14399-4 -
- Dadi classe 8 UNI EN 20898-2,UNI EN 14399-4
- Rosette Acciaio C 50 UNI EN 10083-2, temperato e rinvenuto HRC 32÷40, UNI EN 14399-6
- Piastrine Acciaio C 50 UNI EN 10083-2, temperato e rinvenuto HRC 32÷40, UNI EN 14399-6

GIOCO FORO BULLONE:
- 0.3 mm (compresa tolleranza della vite) - STRUTTURE PRINCIPALI
- 1 mm (compresa tolleranza della vite) - GRIGLIATO

COMMITTENTE

RFI RETE FERROVIARIA ITALIANA
GRUPPO FERROVIE DELLO STATO ITALIANE
DIREZIONE INVESTIMENTI
DIREZIONE PROGRAMMI INVESTIMENTI
DIREZIONE SUD - PROGETTO ADRIATICA

DIREZIONE LAVORI

ITALFERR
GRUPPO FERROVIE DELLO STATO ITALIANE

APPALTATORE

A. D'AGOSTINO COSTRUZIONI GENERALI — MANDATARIA
ATLANTE — MANDANTI

PROGETTAZIONE

MANDATARIA HUB — MANDANTI HYpro

PROGETTO ESECUTIVO

LINEA PESCARA - BARI
RADDOPPIO DELLA TRATTA FERROVIARIA TERMOLI - LESINA
LOTTO 2 e 3: RADDOPPIO TERMOLI - RIPALTA

Firmato digitalmente da:
Facchini Massimo
Firmato il 13/03/2024 16:30
Seriale Certificato: 2702585
Valido dal 01/09/2023 al 01/09/2026
InfoCamere Qualified Electronic Signature CA

Titolo dell'elaborato: Carpenteria opera provvisionale con palancola metallica
Sottotitolo elaborato VI07

APPALTATORE	PROGETTAZIONE		SCALA:
A. D'AGOSTINO COSTRUZIONI GENERALI DIRETTORE TECNICO Ing. G. Babini / Direttore Tecnico (Ing. Giangiacomo Babini)	DIRETTORE DELLA PROGETTAZIONE Ing. M. Facchini		VARIE

COMMESSA	LOTTO	FASE	ENTE	TIPO DOC.	OPERA/DISCIPLINA	PROGR.	REV.
LI0B	02	E	ZZ	BZ	VI0703	001	B

Revis.	Descrizione	Redatto	Data	Verificato	Data	Approvato	Data	Autorizzato Data
01	Prima emissione	G. Nuzzo	Dicembre 2022	M. Pugliese	Dicembre 2022	G. Bellizzi	Gennaio 2023	M. Facchini / Dicembre 2022
02	RdV-LI0B-RV-300	G. Nuzzo	Giugno 2023	M. Pugliese	Giugno 2023	G. Bellizzi	Giugno 2023	M. Facchini / Giugno 2023
03								
04								
05								
06								

File: LI0B.0.2.E.EN.M3.VI07.0.01.07.B