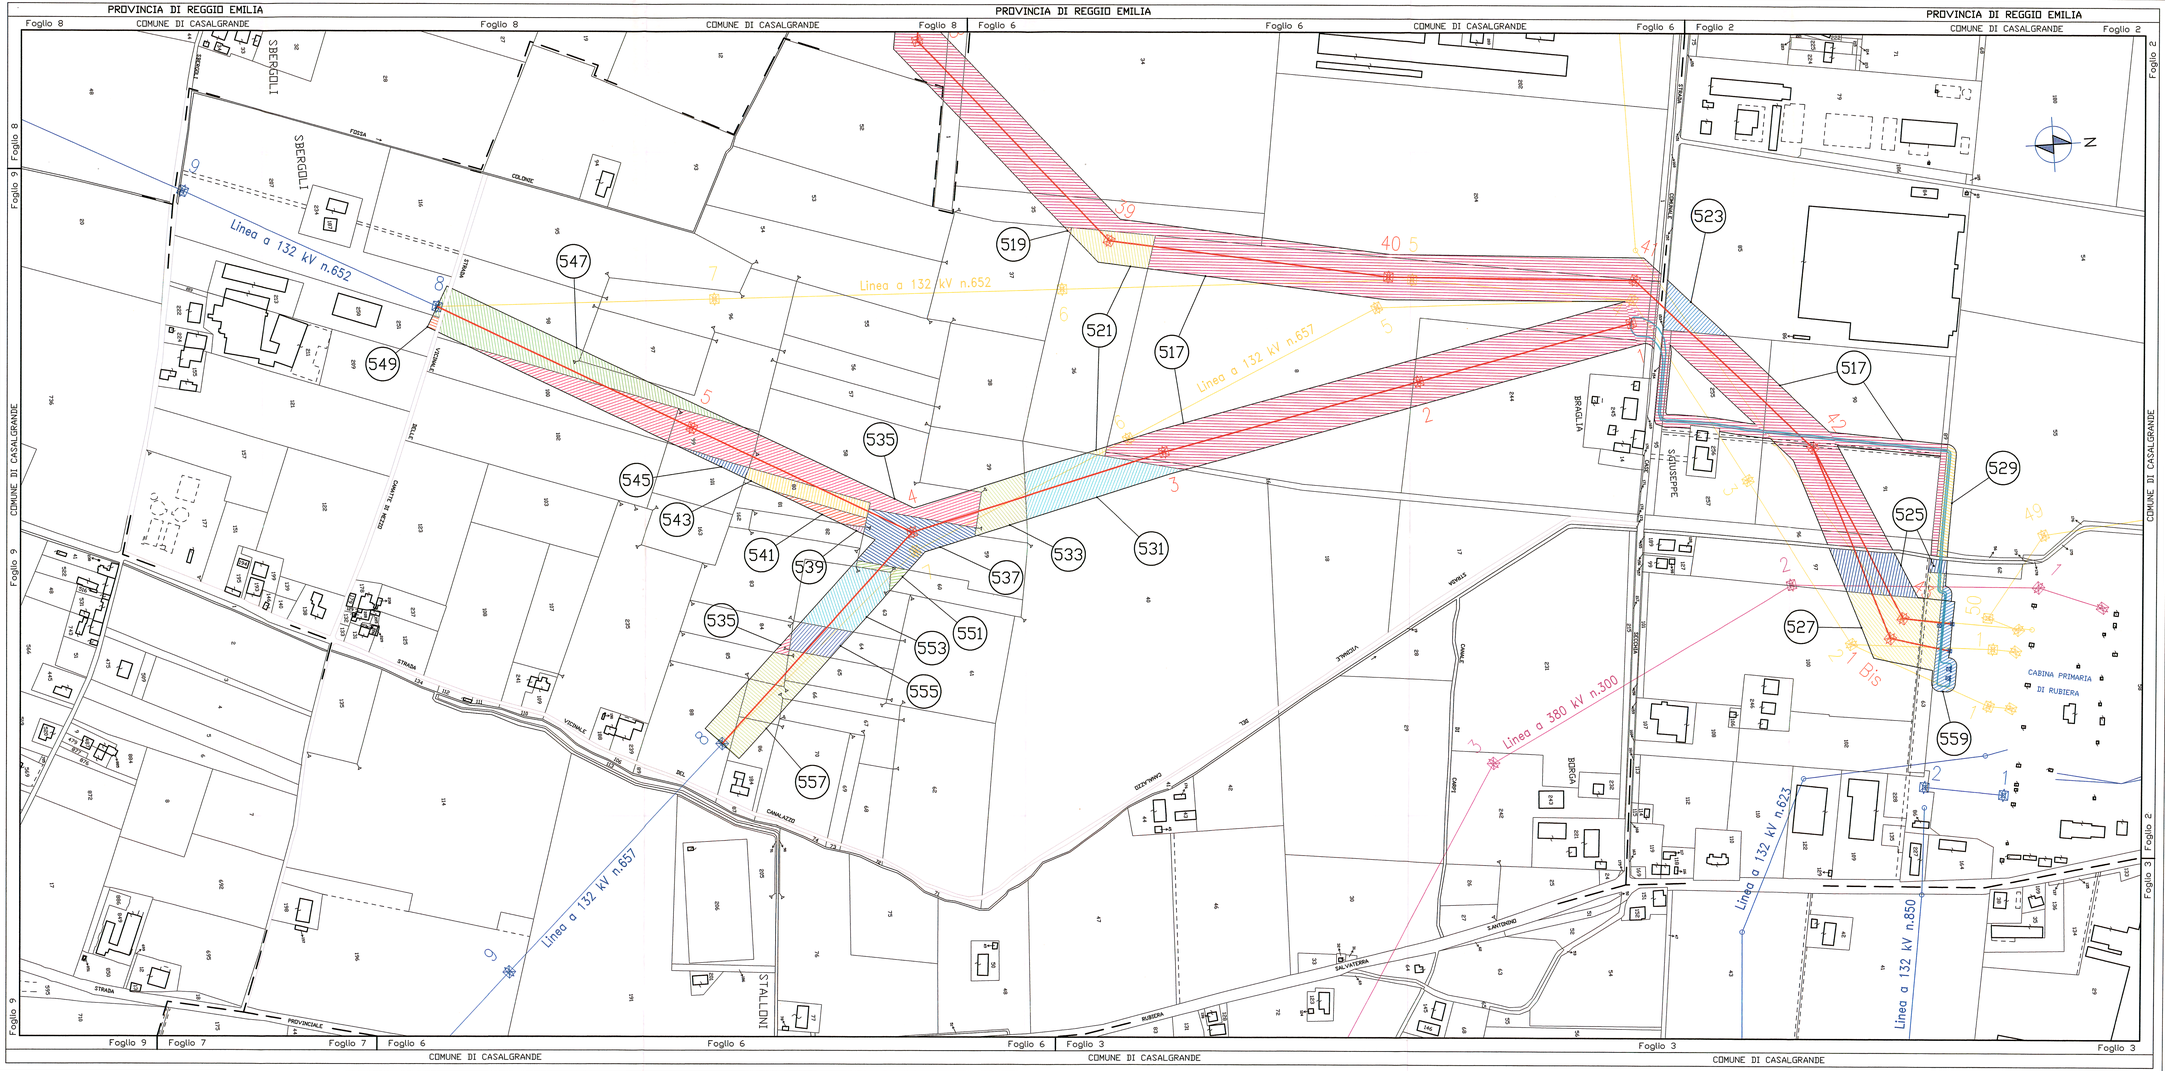

ELETTRODOTTO IN PROGETTO IN LINEA AEREA

ELETTRODOTTO IN PROGETTO IN LINEA INTERRATA

ELETTRODOTTO ESISTENTE DA DEMOLIRE

ELETTRODOTTO TERNA 132 kV

ELETTRODOTTO FS 132 kV

ELETTRODOTTO TERNA 380 kV

1 N° IDENTIFICATIVO DELLA DITTA CATASTALE E RELATIVA AREA DA ASSOGETTARE A SERVITU' DI ELETTRODOTTO

23 m / 25 m FASCIA DEL VINCOLO POTENZIALMENTE PREORDINATO ALL'ASSERVIMENTO

6 m / 6 m FASCIA DEL VINCOLO POTENZIALMENTE PREORDINATO ALL'ASSERVIMENTO PER LA LINEA INTERRATA

STUDIO TECNICO
TONOLI geom. DANILO
e-mail: danilo.tonoli@libero.it - cell. 3355705589
Via Europa 14 - Località Talvassano
29015 - PIACENZA (PC)

Consulente Ambientale
Geol. Andrea Giacomini

REVISIONI					
00	11/10/2011	PRIMA EMISSIONE	geom. Danilo TONOLI STUDIO TECNICO	geom. Danilo TONOLI STUDIO TECNICO	
N.	DATA	DESCRIZIONE	ELABORATO	VERIFICATO	APPROVATO

TIPOLOGIA DELL'ELABORATO	COPIA DELL'ELABORATO
PLANIMETRIA	DG23894B1BDX18653
PROGETTO	TITOLO
TE-EK-09-005	RIASSETTO RETE ELETTRICA NAZIONALE NELL'AREA DI REGGIO EMILIA
RICAVATO DAL DOC. TERNA	ELETTRODOTTO 132 kV IN SEMPLICE TERNA REGGIO EMILIA NORD-RUBIERA ed OPERE CONNESSE
CLASSIFICAZIONE DI SICUREZZA	PLANIMETRIA DELLE AREE SOGGETTE AL VINCOLO POTENZIALMENTE PREORDINATO ALL'ASSERVIMENTO-Comune di Casalgrande Tav.2/2

NOME DEL FILE	SCALA CAD	FORMATO	SCALA	FOGLIO
DG23894B1BDX18653_00.dwg	1 unità = 1	594x1400	1:2.000	1 / 1

Questo documento contiene informazioni di proprietà Terna S.p.A. e deve essere utilizzato esclusivamente per (indicazione in relazione alla finalità per la quale è stato rilasciato). E' vietata qualsiasi forma di riproduzione o di divulgazione senza l'esplicito consenso di Terna S.p.A.

This document contains information proprietary to Terna S.p.A. and it will have to be used exclusively for the purposes for which it has been furnished. Whichever shape of spreading or reproduction without the written permission of Terna S.p.A. is prohibit.