




SPALLA 1 - PIANTA PULVINO
SCALA 1:50

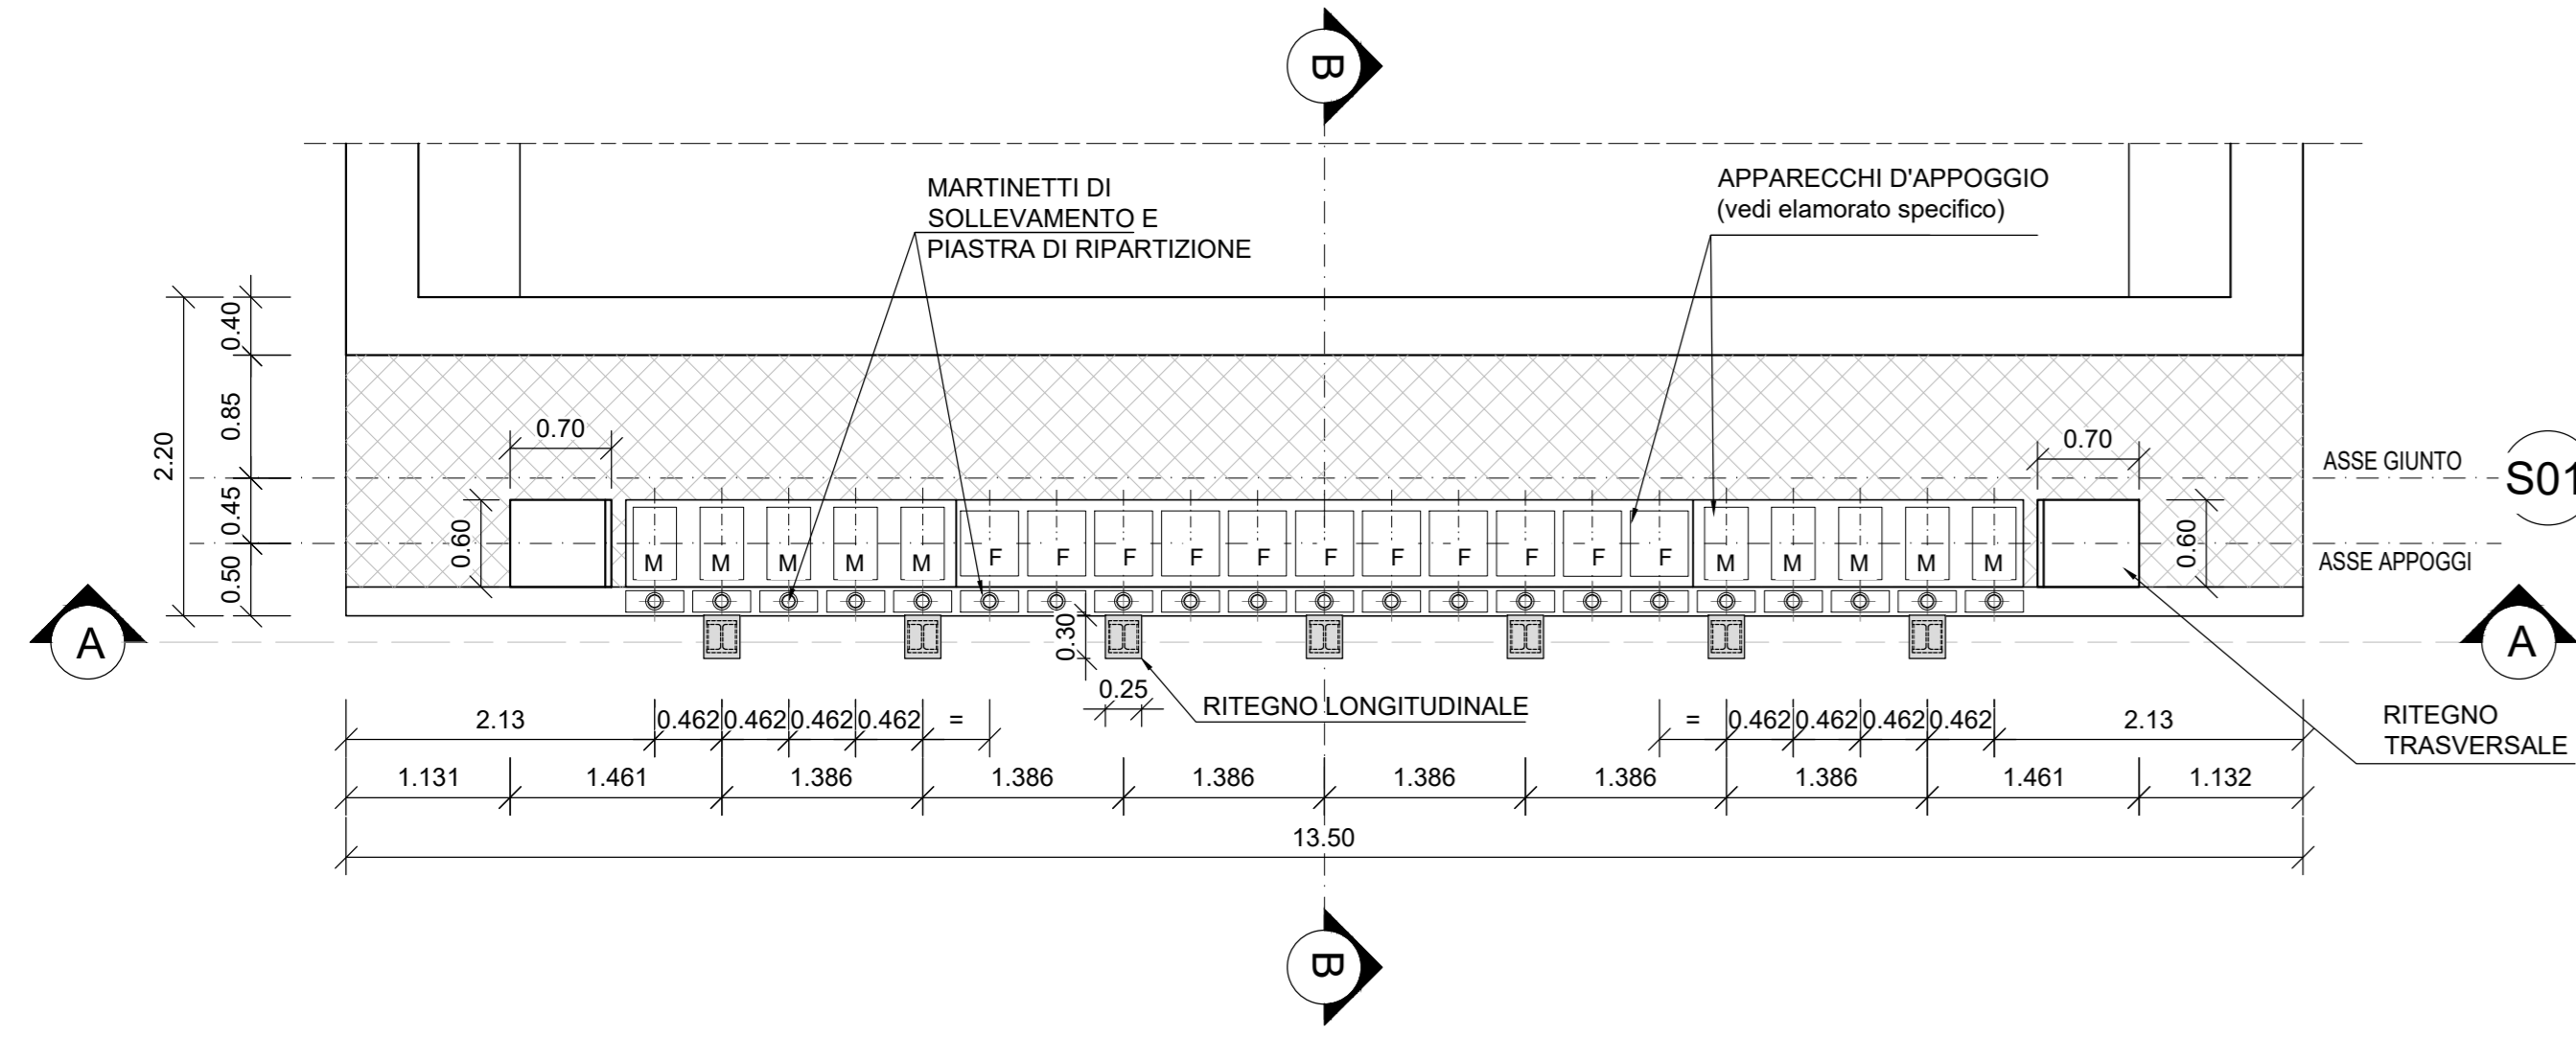


SPALLA 2 - PIANTA PULVINO
SCALA 1:50

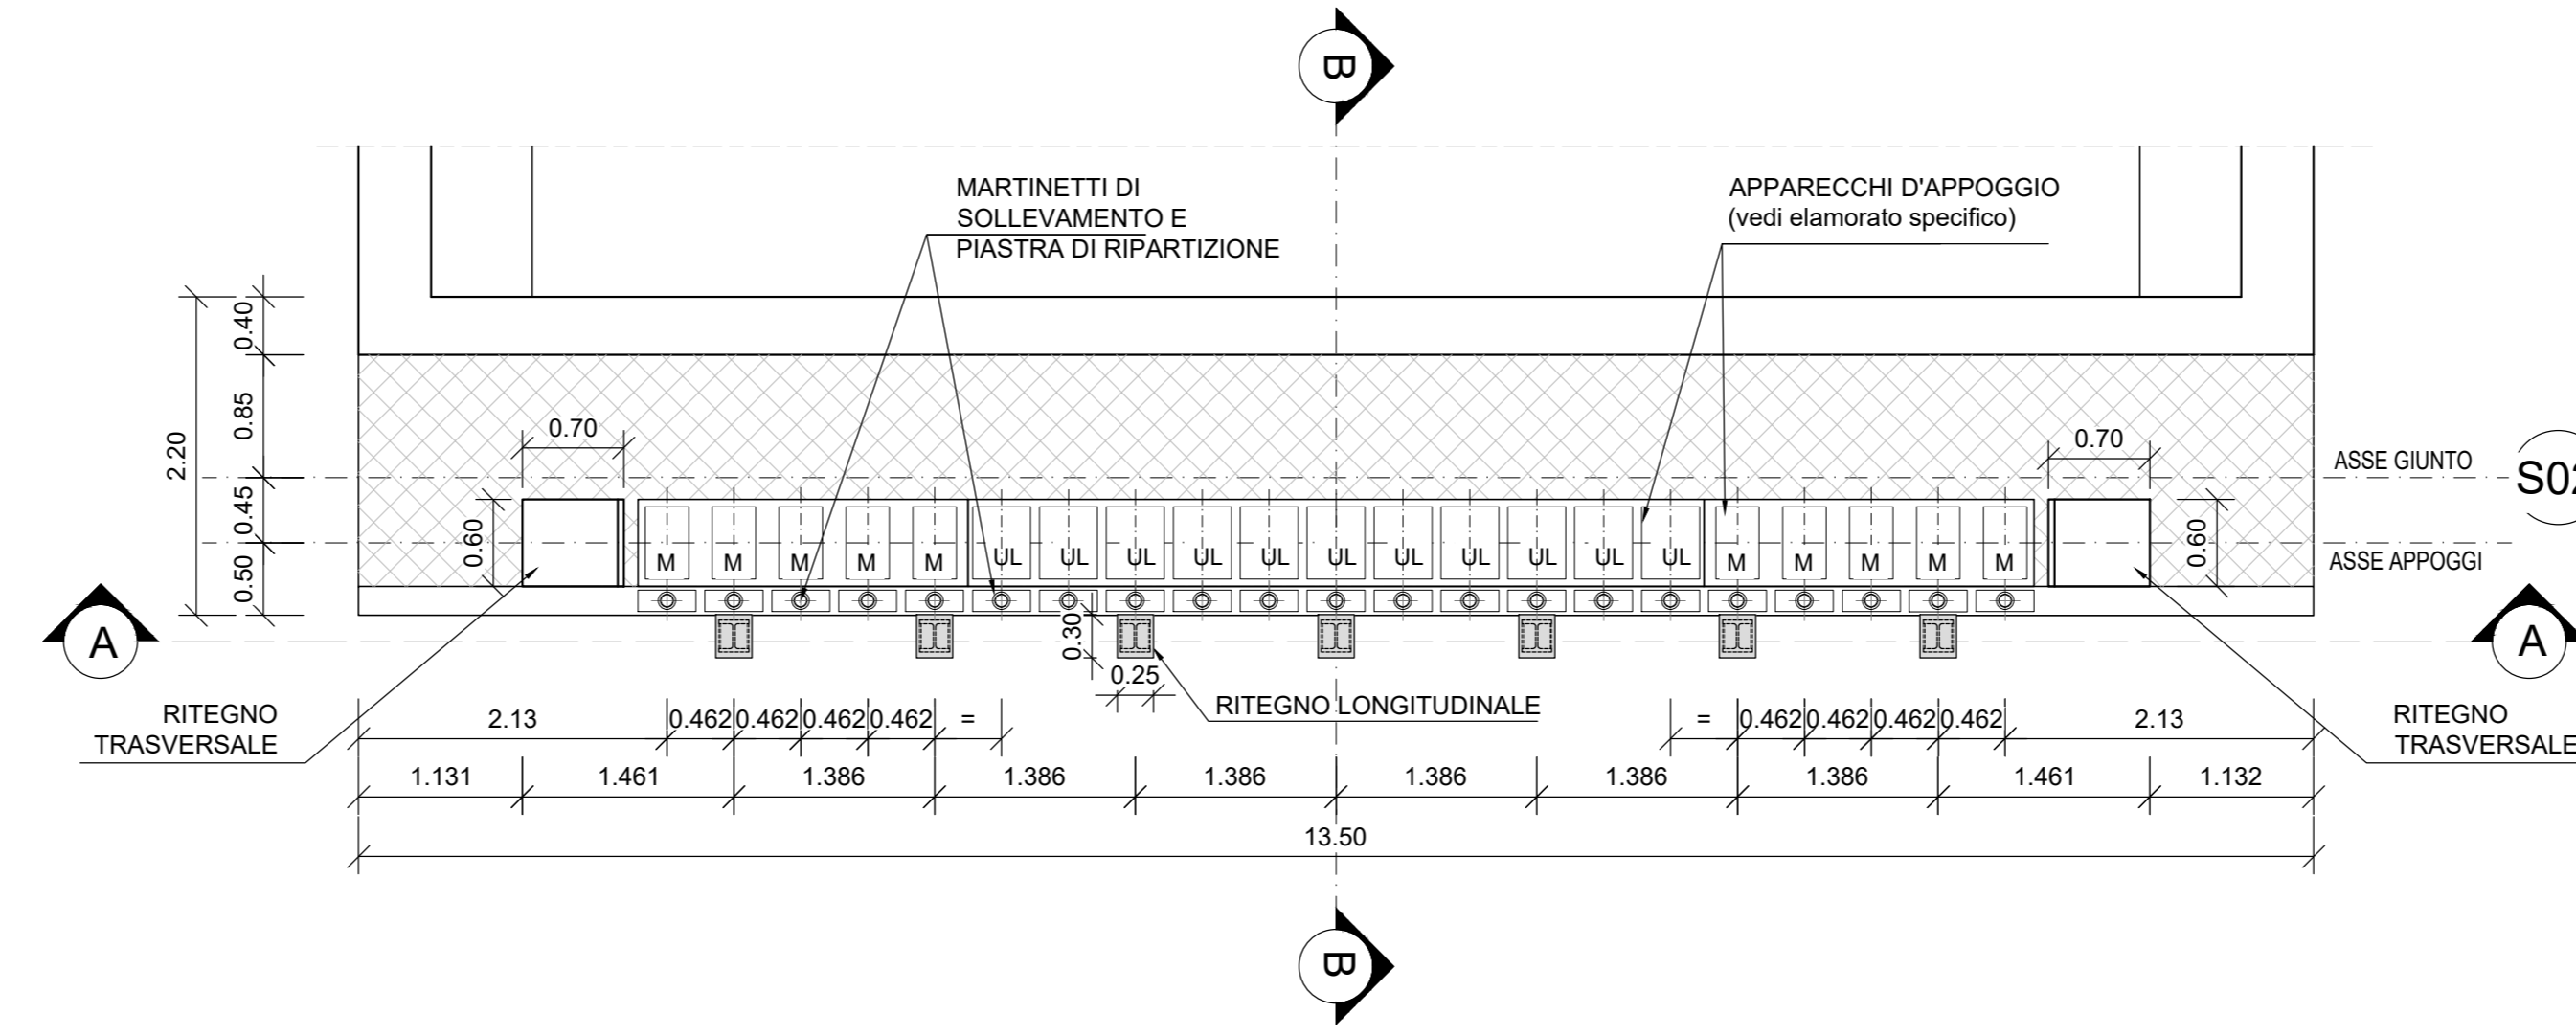


SPALLA 1 - SEZIONE A-A
SCALA 1:50

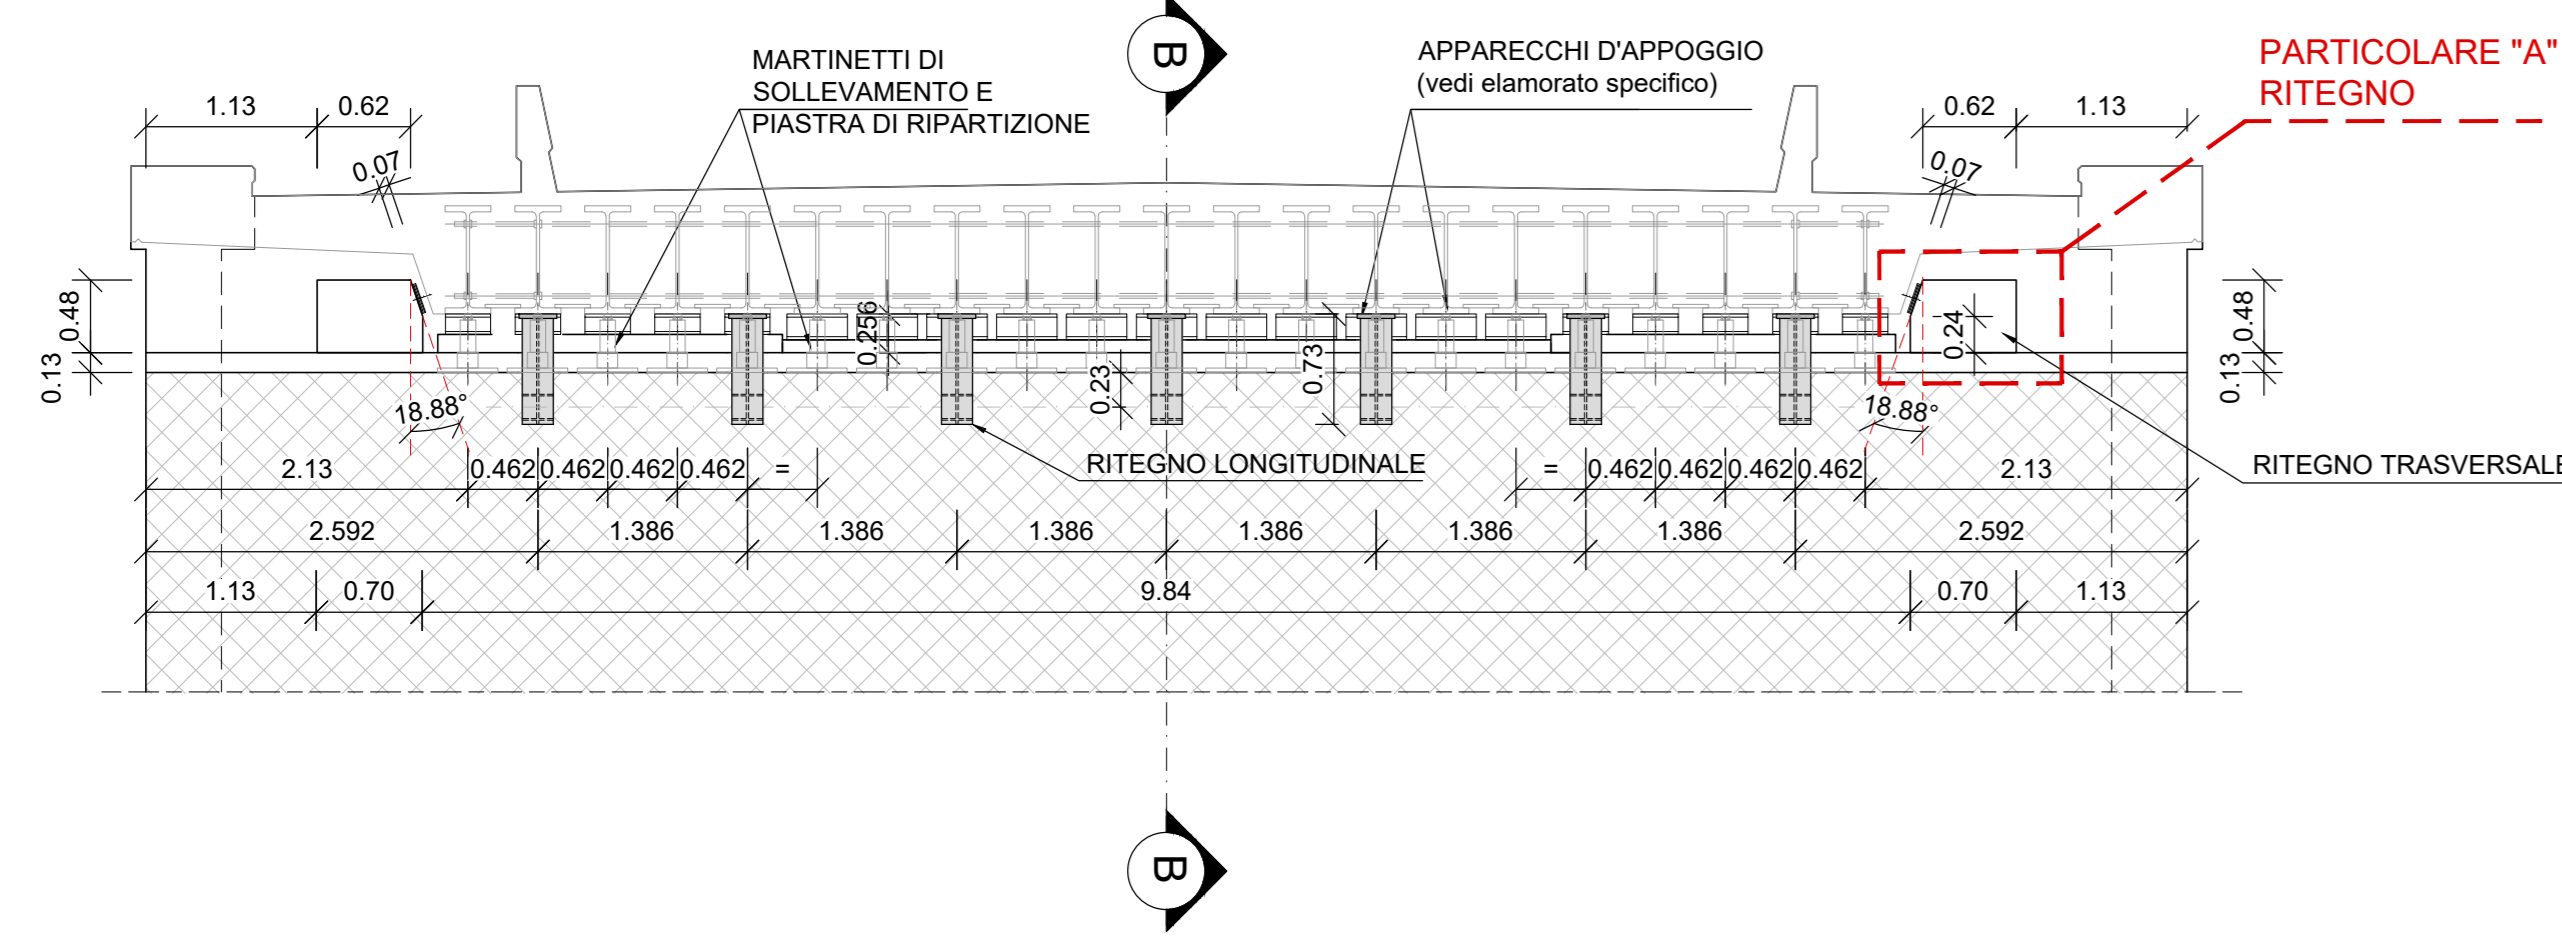

SPALLA 2 - SEZIONE A-A
SCALA 1:50

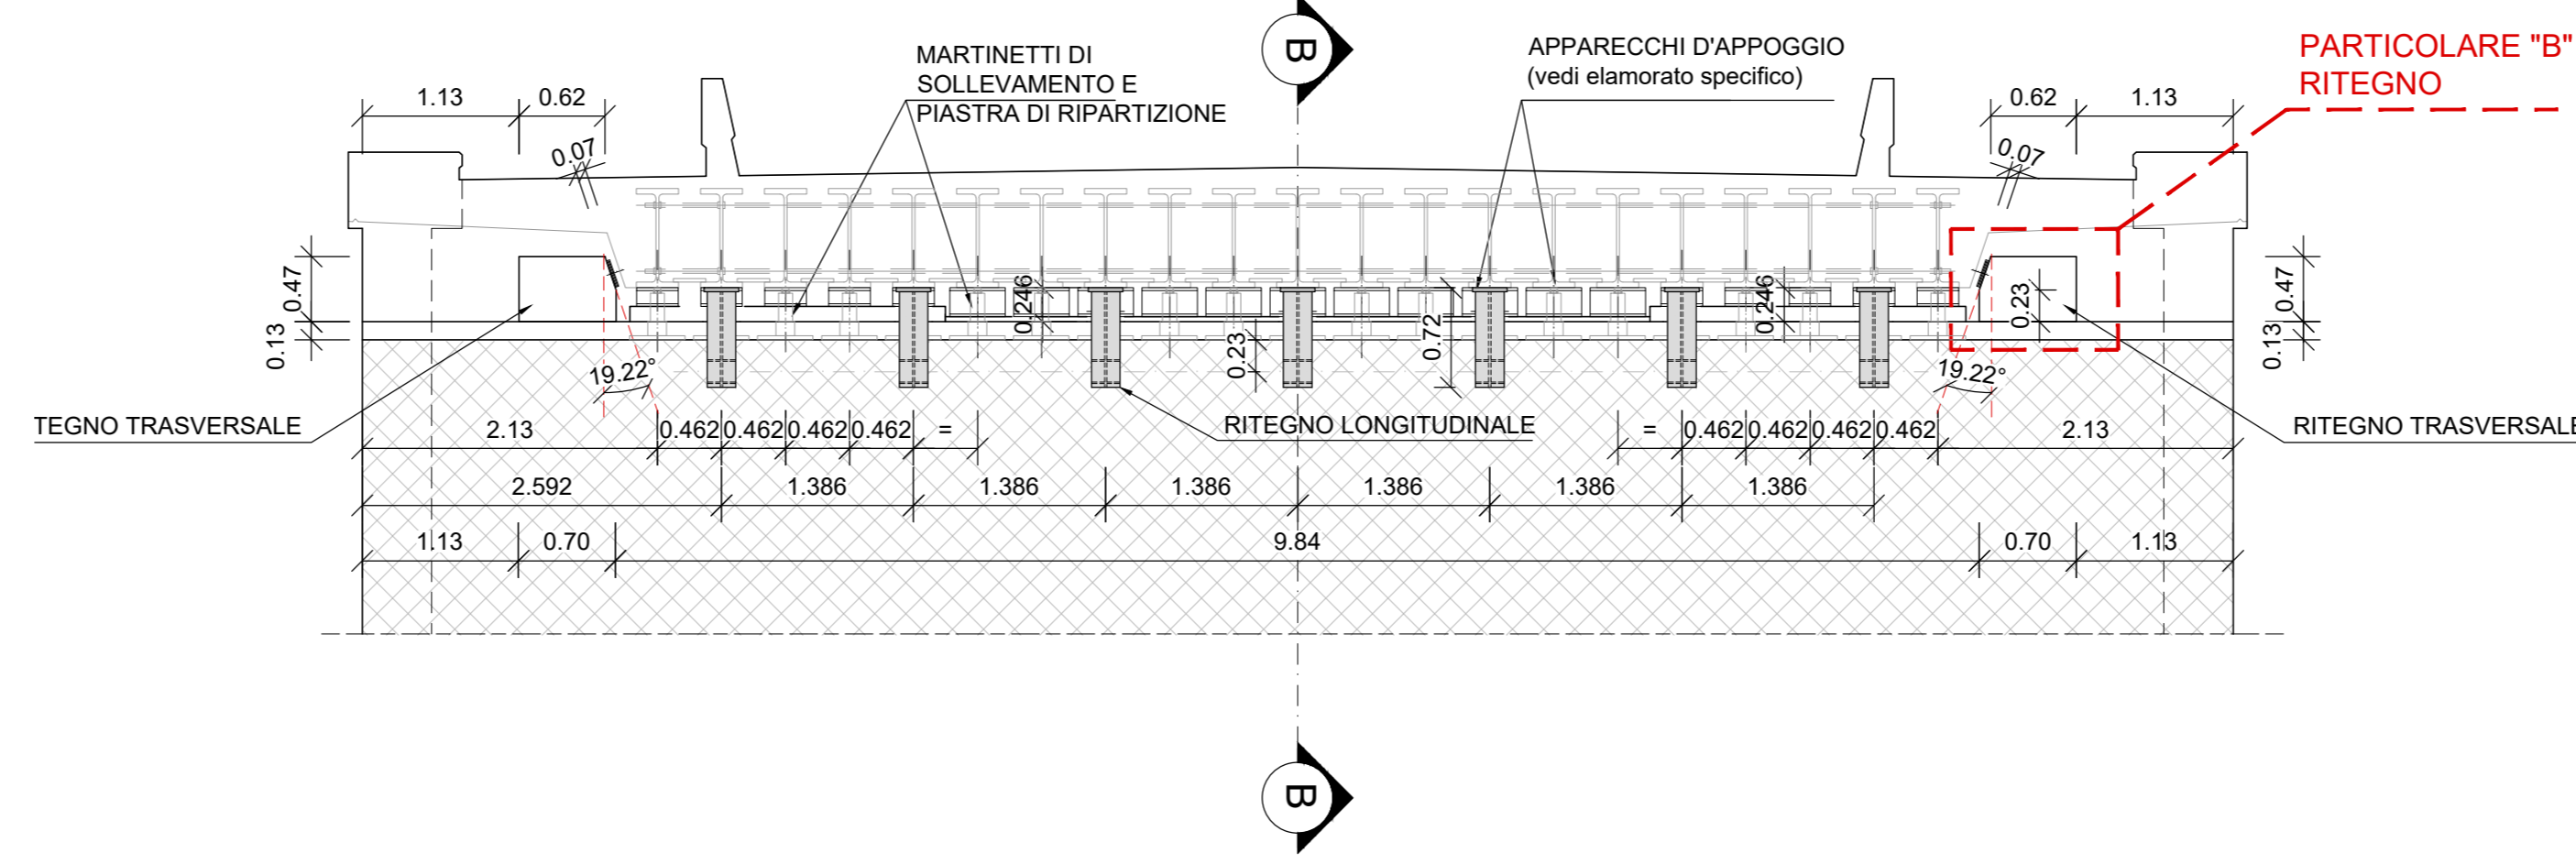


SPALLA 1 - SEZIONE B-B
SCALA 1:20 (misure in cm)

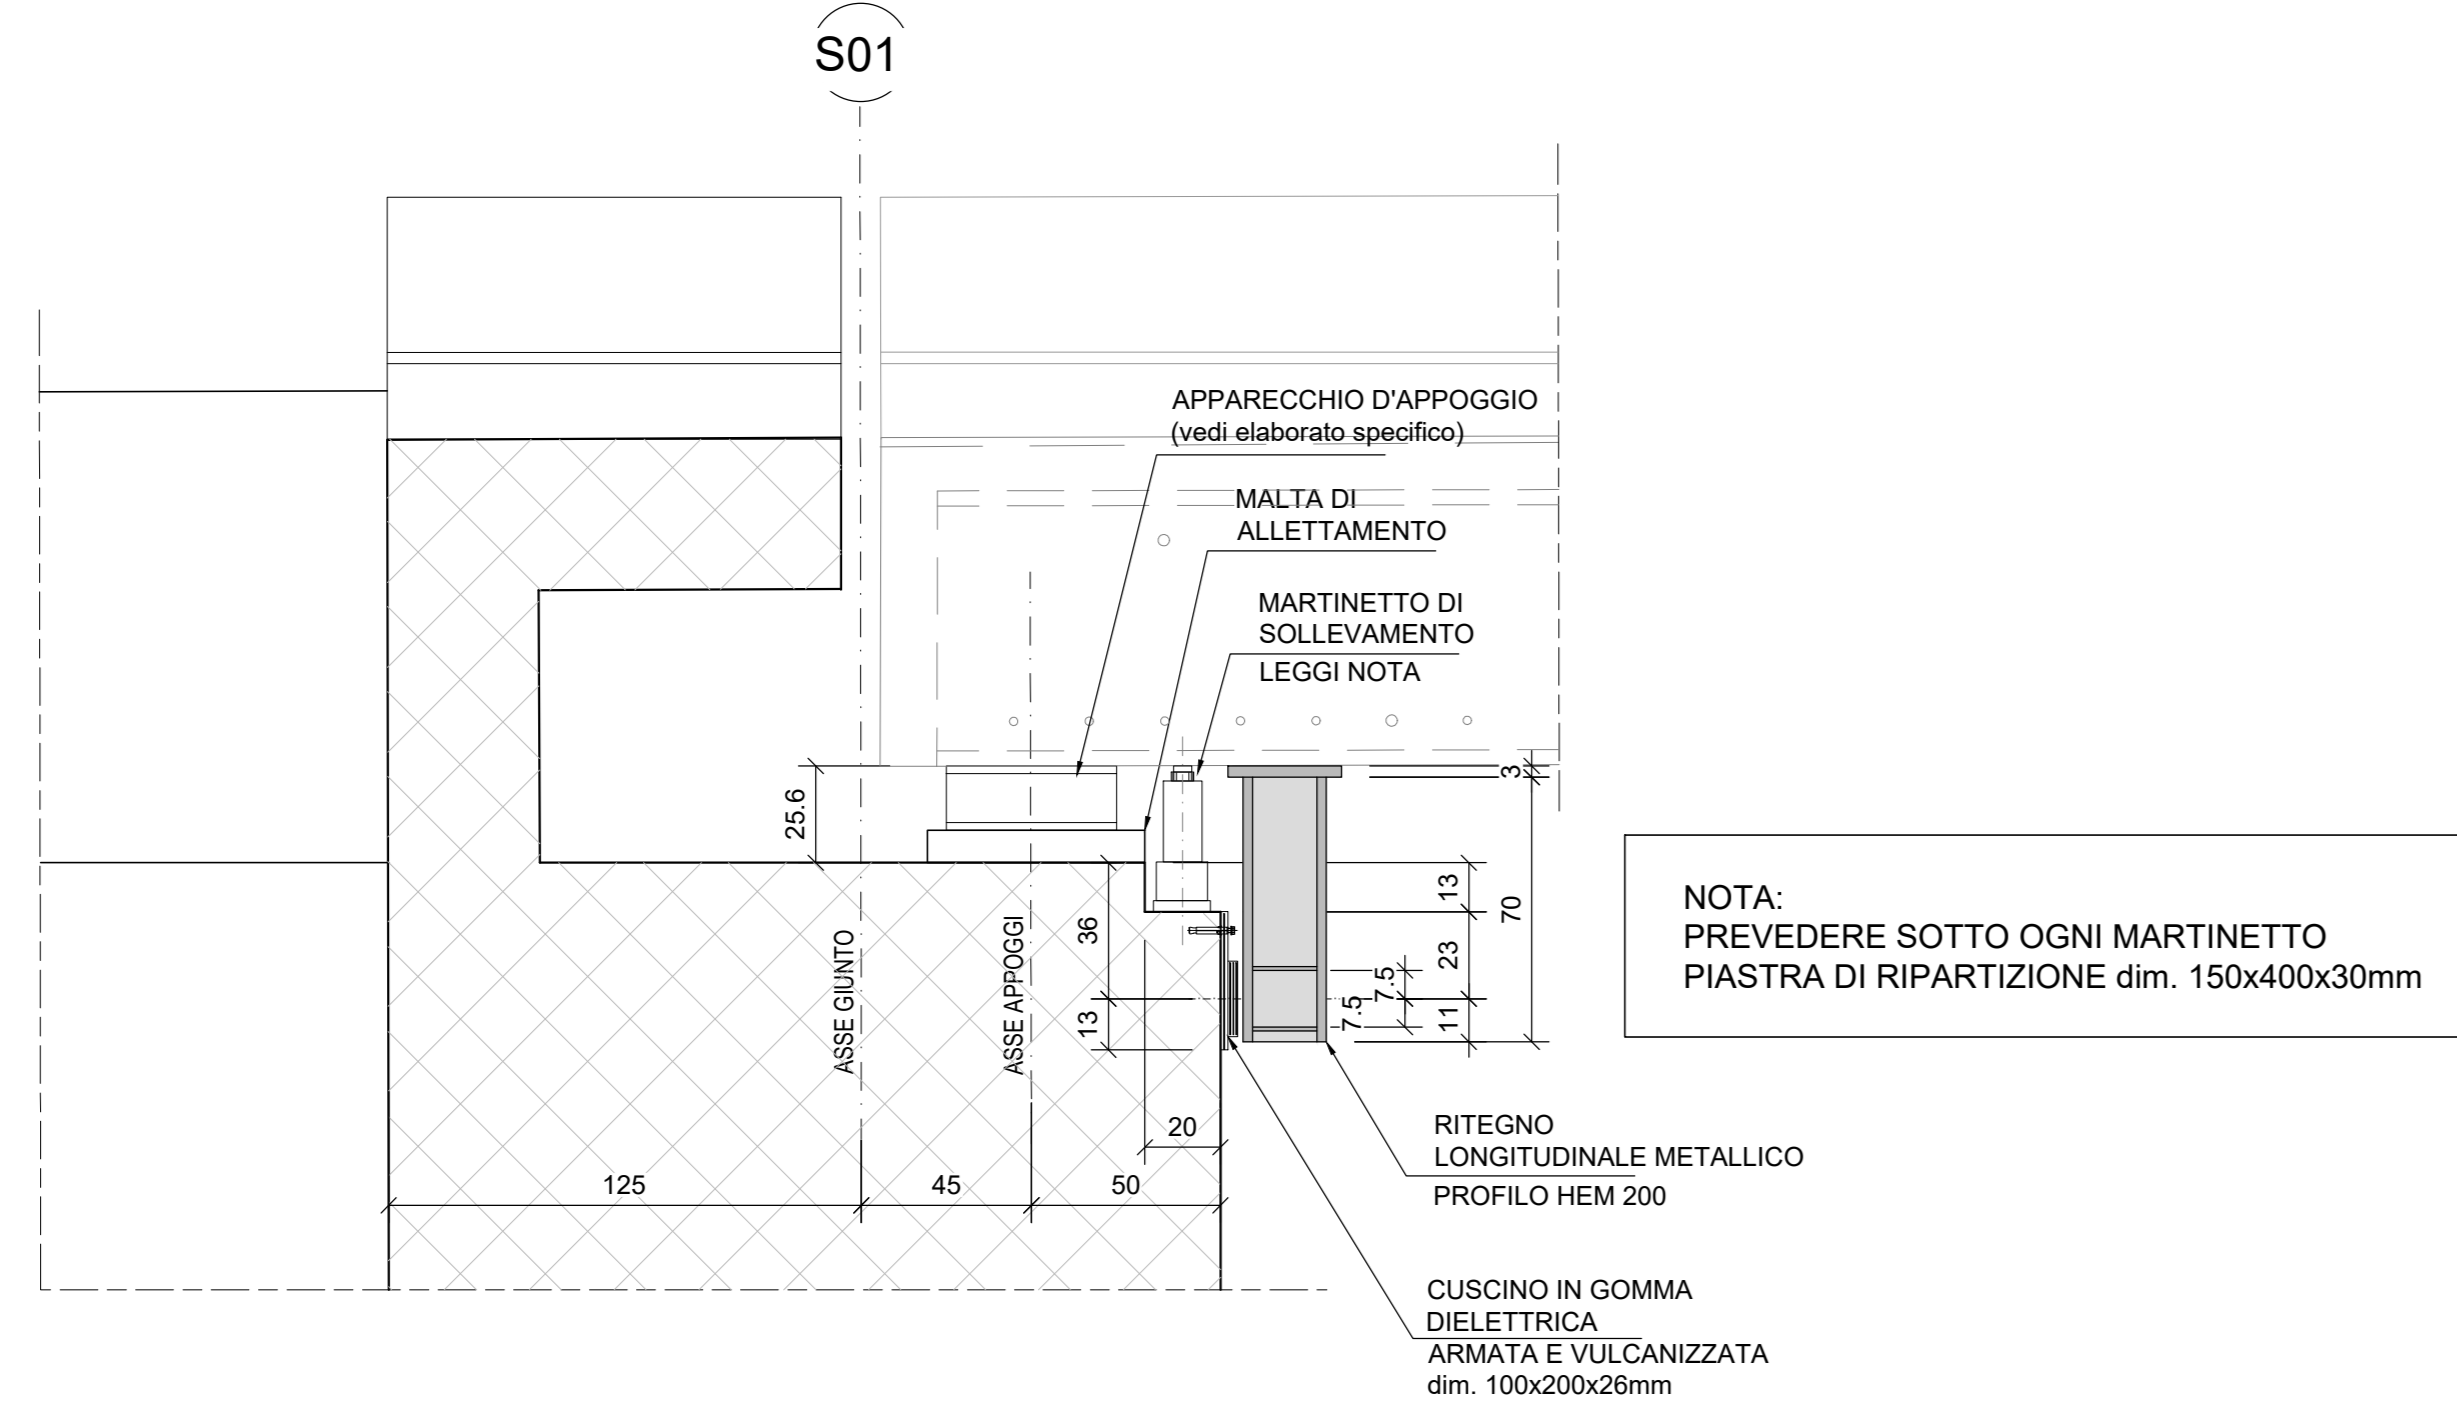


NOTA:
PREVEDERE SOTTO OGNI MARTINETTO
PIASTRA DI RIPARTIZIONE dim. 150x400x30mm

SPALLA 2 - SEZIONE B-B
SCALA 1:20 (misure in cm)

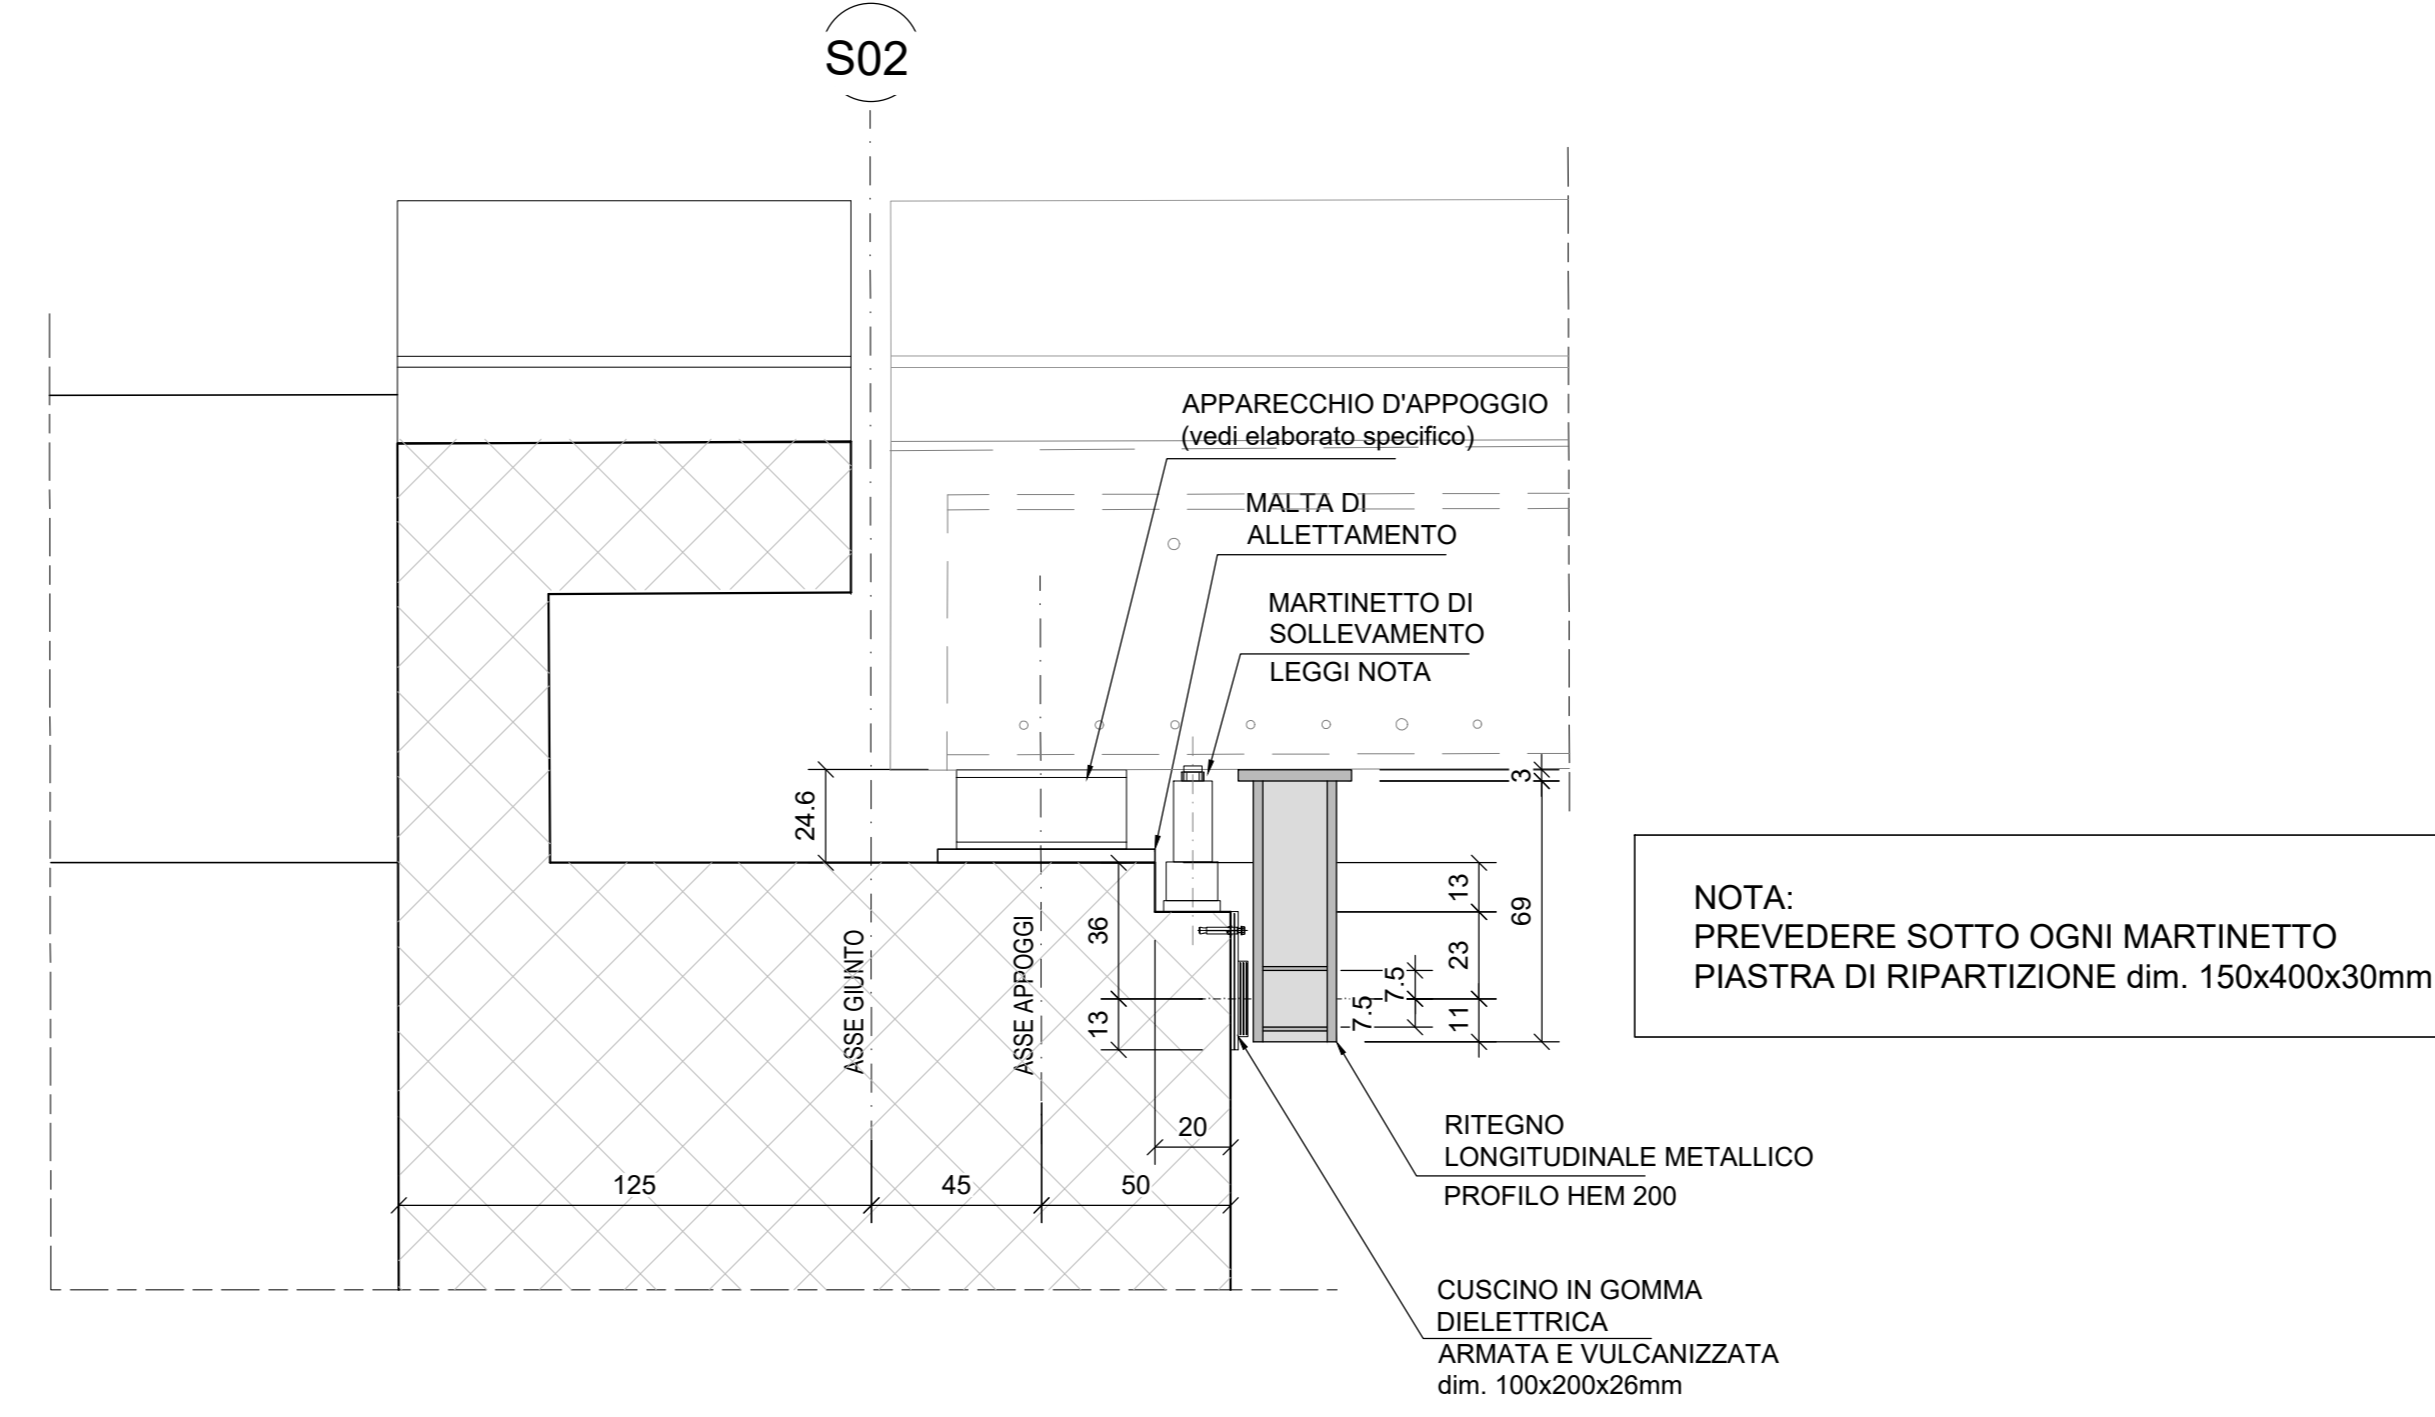


NOTA:
PREVEDERE SOTTO OGNI MARTINETTO
PIASTRA DI RIPARTIZIONE dim. 150x400x30mm

RITEGNO TRASVERSALE
PARTICOLARE "A"
SCALA 1:5 (misure in mm)

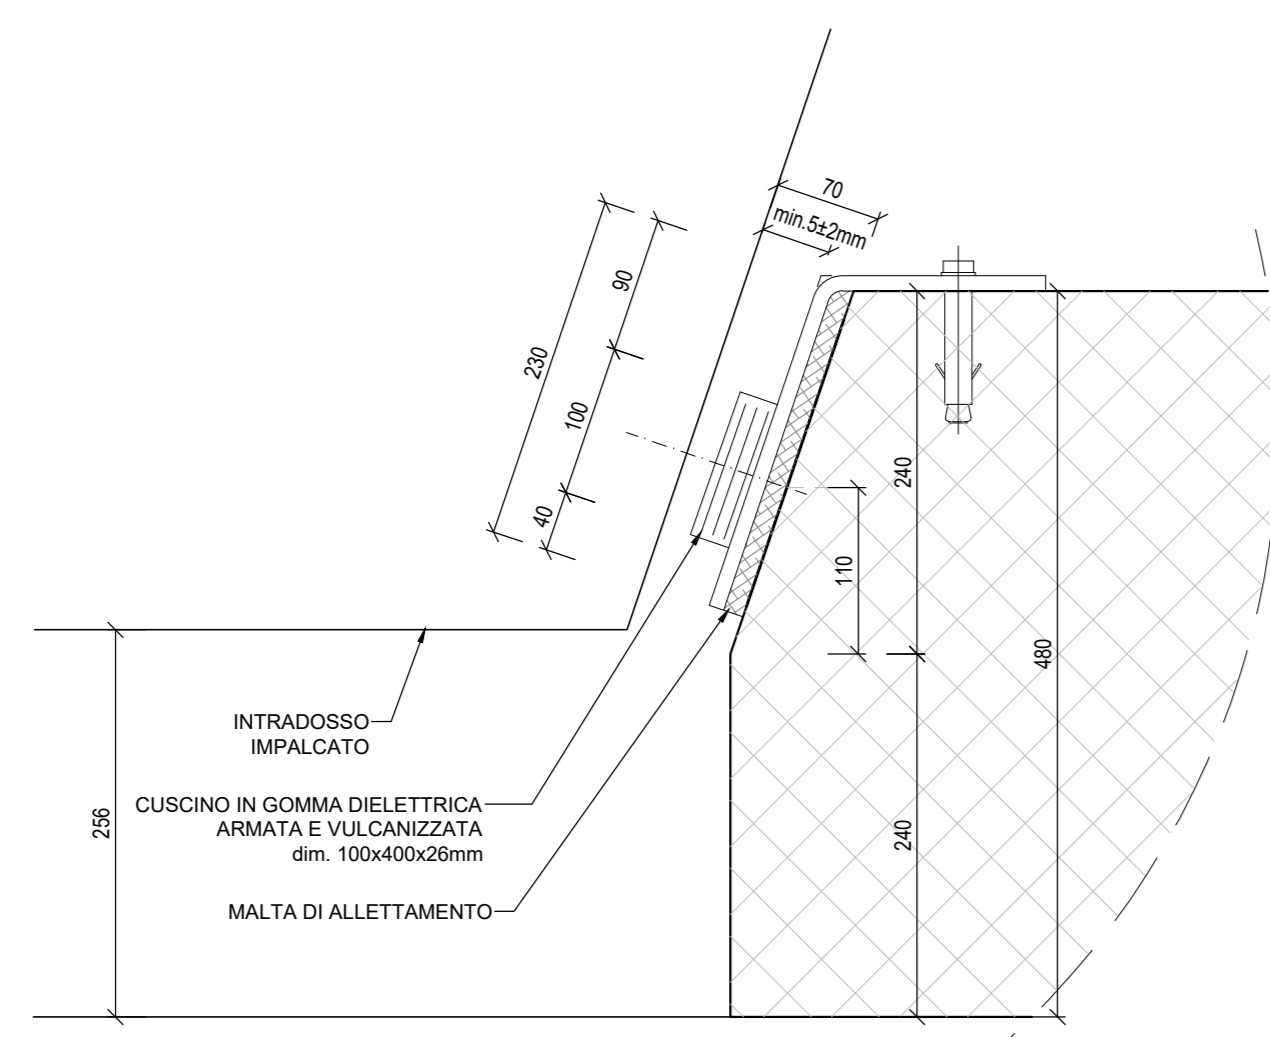

RITEGNO TRASVERSALE
PARTICOLARE "B"
SCALA 1:5 (misure in mm)

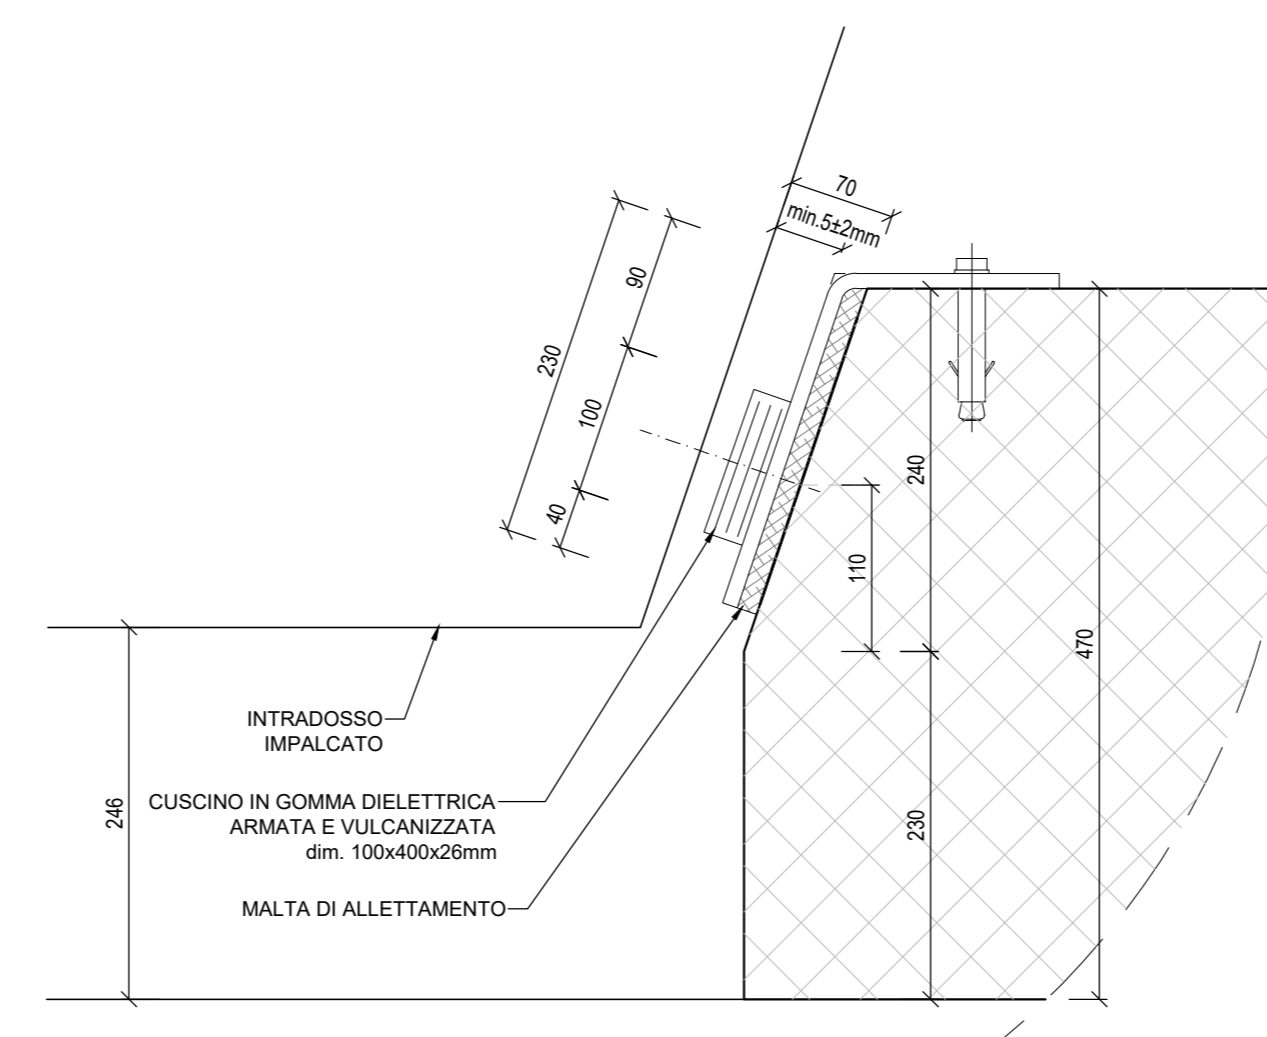

GIUNTI	Max escursione		Dimensione dei varchi (mm)
	Longitudinale (mm)		
SPALLA S1	±5	±5	50
SPALLA S2	±100	±100	130

COMMITTENTE:
RFI
RETE FERROVIARIA ITALIANA
GRUPPO FERROVIE DELLO STATO ITALIANE
DIREZIONE INVESTIMENTI
DIREZIONE PROGRAMMI INVESTIMENTI
DIRETTRICE SUD - PROGETTO ADRIATICA

DIREZIONE LAVORI:
ITALFERR
GRUPPO FERROVIE DELLO STATO ITALIANE

APPALTATORE:
AGOSTINI
CONSTRUTTORI GENERALI
MANDATARIA
ATLANTE
MANDANTI

PROGETTAZIONE:
MANDATARIA **HUB** MANDANTI **ENVpro**

PROGETTO ESECUTIVO
LINEA PESCARA - BARI
RADDOPPIO DELLA TRATTA FERROVIARIA TERMOLI - LESINA
LOTTO 2 e 3: RADDOPPIO TERMOLI - RIPALTA

Opere D'Arte Maggiori - Ponti e Viadotti Ferroviari
VI08 da km 18+075,79 a km 18+090,69
Carpenteria baggioni e ritegni sismici

APPALTATORE	PROGETTAZIONE	SCALA:
DIRETTORE TECNICO Ing. G. BIANCHI + P. ING. G. BIANCHI (CONFERMA S. I.) + P. ING. G. BIANCHI (CONFERMA S. I.) + P. ING. G. BIANCHI (CONFERMA S. I.)	DIRETTORE DELLA PROGETTAZIONE Ing. M. FERRARI + P. ING. M. FERRARI (CONFERMA S. I.) + P. ING. M. FERRARI (CONFERMA S. I.) + P. ING. M. FERRARI (CONFERMA S. I.)	VARIE

COMMESSA	LOTTO	FASE	ENTE	TIPO DOC.	OPERADISCIPLINA	PROGR.	REV.
LI0B	02	E	ZZ	BB	VI0800	001	B

Revis.	Descrizione	Redatto	Data	Verificato	Data	Approvato	Data	Autorizzato	Data
A	Prima emissione	A. Sestini	02/09/2022	M. Martignoni	02/09/2022	A. Finelli	02/09/2022		
B	Aggiornamento per RIV	A. Sestini	21/06/2023	M. Martignoni	23/06/2023	A. Finelli	23/06/2023		