
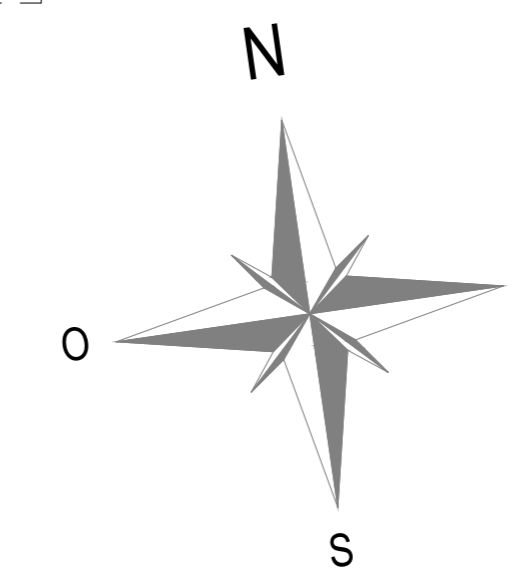


COORDINATE DI TRACCIAMENTO

CODICE PUNTO	EST	NORD
P01	24808.72	61817.84
P02	24808.79	61818.30
P05	24808.99	61819.67
P08	24809.16	61821.04
P11	24809.36	61822.41
P14	24809.56	61823.78
P17	24809.76	61825.16
P20	24809.96	61826.53
P21	24810.04	61826.99
P22	24822.58	61815.84
P23	24822.64	61816.30
P26	24822.84	61817.67
P29	24823.04	61819.04
P32	24823.24	61820.41
P35	24823.44	61821.79
P38	24823.63	61823.16
P41	24823.83	61824.53
P42	24823.90	61824.99

IMPALCATO Scala 1:50
SEZIONE TRASVERSALE TIPO IN CAMPATA

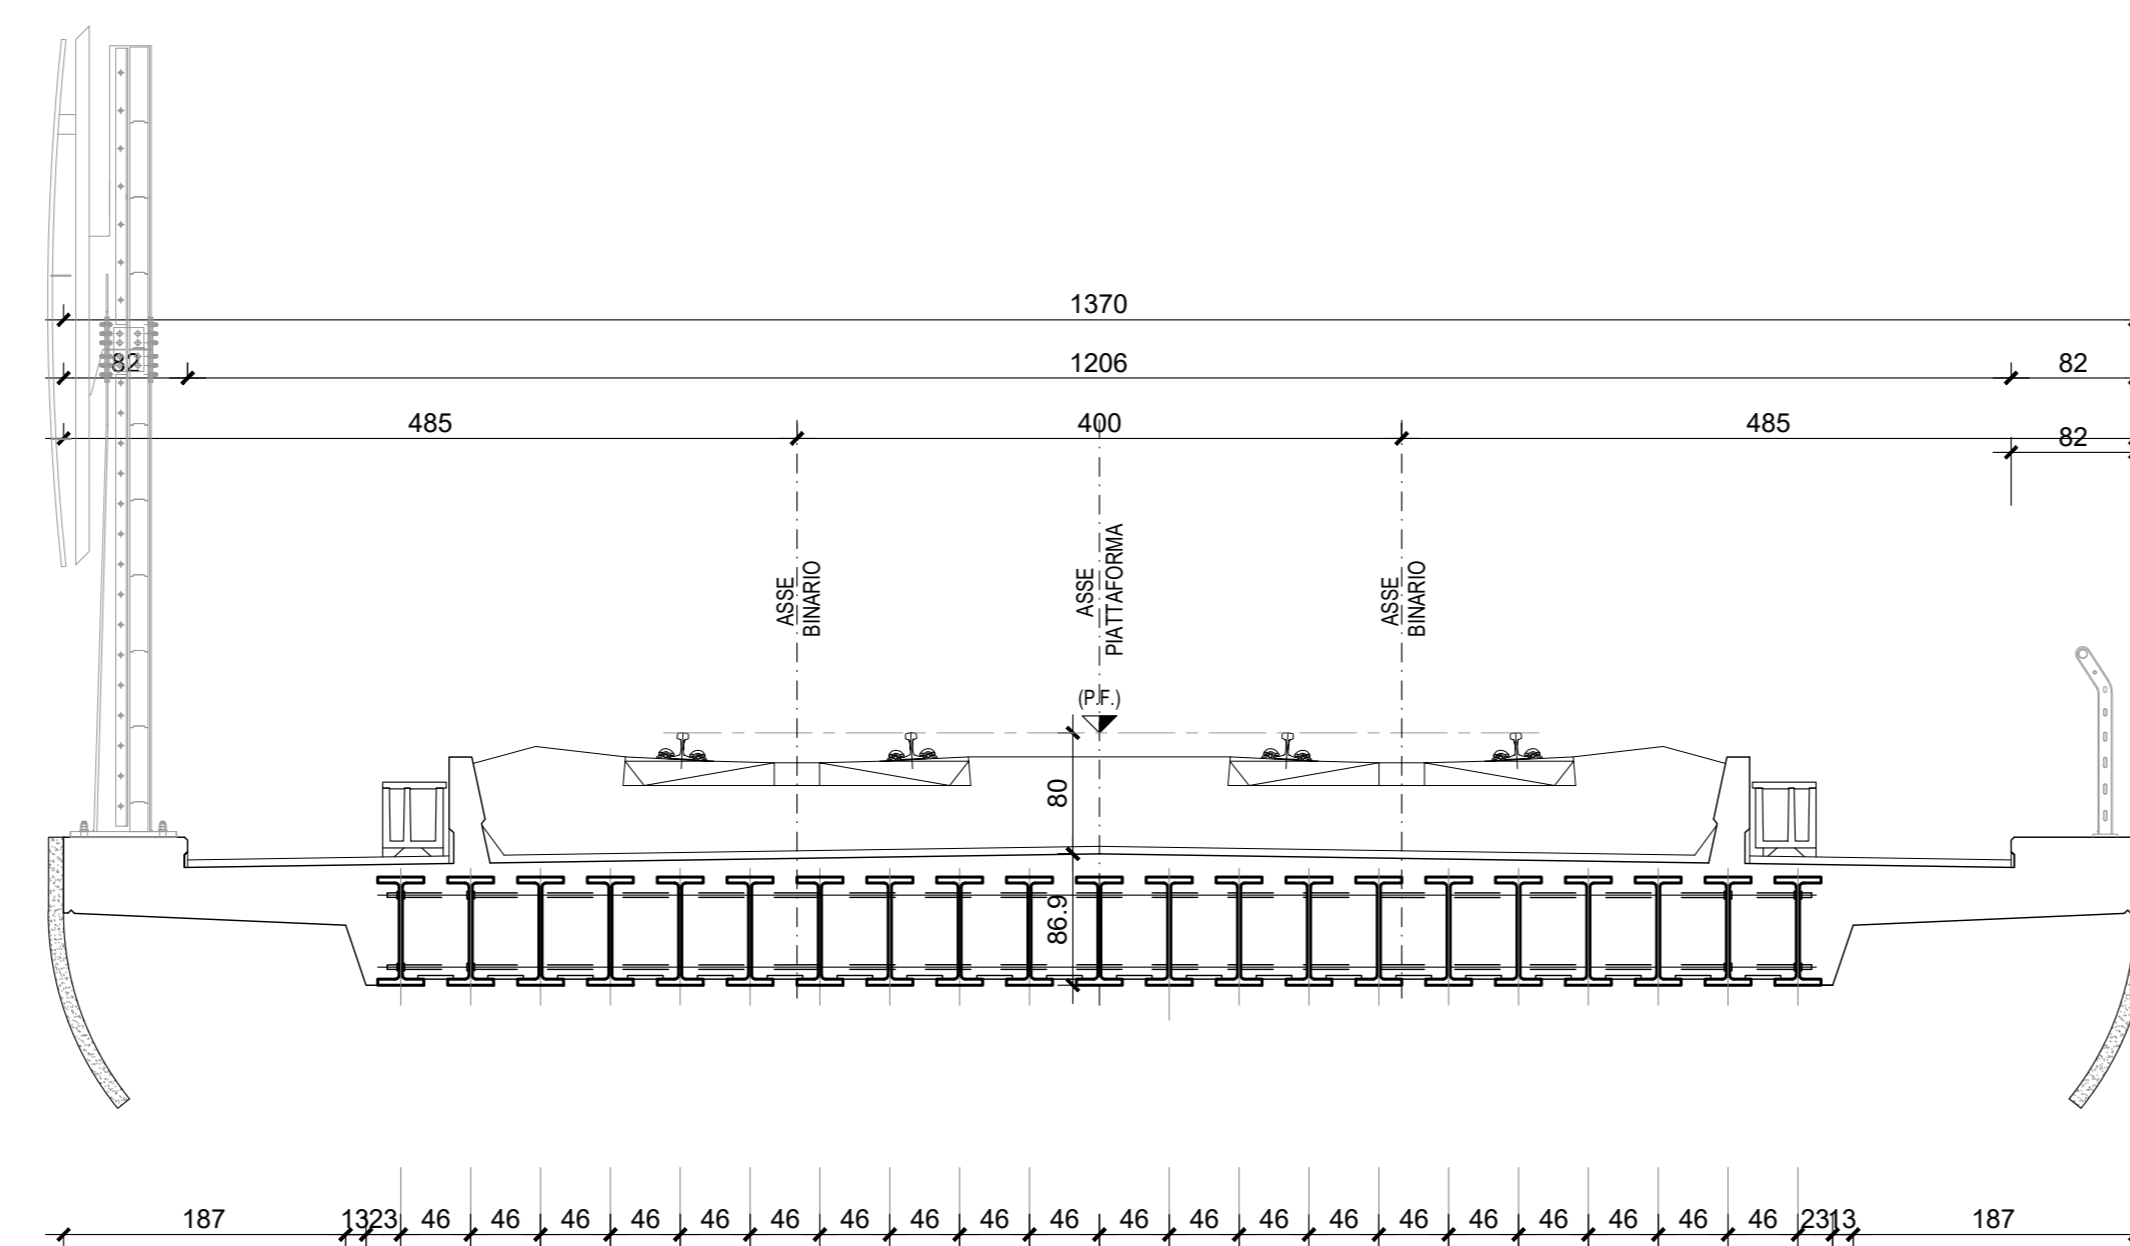

COMMITTENTE: **RFI** RETE FERROVIARIA ITALIANA
GRUPPO FERROVIE DELLO STATO ITALIANE
DIREZIONE INVESTIMENTI
DIREZIONE PROGRAMMI INVESTIMENTI
DIRETTRICE SUD - PROGETTO ADRIATICA

DIREZIONE LAVORI: **ITALFERR** GRUPPO FERROVIE DELLO STATO ITALIANE

APPALTATORE: **AGOSTINI** COSTRUZIONI GENERALI
MANDATARIA: **ATLANTE** MANDANTI

PROGETTAZIONE: **HUB** MANDANTI: **HYpro**

PROGETTO ESECUTIVO
LINEA PESCARA - BARI
RADDOPPIO DELLA TRATTA FERROVIARIA TERMOLI - LESINA
LOTTO 2 e 3: RADDOPPIO TERMOLI - RIPALTA

Opere D'Arte Maggiori - Ponti e Viadotti Ferroviari
VI08 da km 18+075,79 a km 18+090,69
Carpenteria delle travi

APPALTATORE	PROGETTAZIONE	SCALA:
DIRETTORE TECNICO Ing. G. SERRA A.A. 8/2018 (DIREZIONE GENERALE I.T.)	DIRETTORE DELLA PROGETTAZIONE Ing. M. FERRARI	1:50

COMMESSA / LOTTO / FASE / ENTE / TIPO DOC. / OPERA/DISCIPLINA / Progr. / REV.

LI0B 02 E ZZ P9 VI0800 003 B

Revis.	Descrizione	Redatto	Data	Verificato	Data	Approvato	Data	Autorizzato	Data
A	Primo emissione	D. Loes	Aprile 2023	M. Mangioni	Aprile 2023	A. Fabbri	Aprile 2023		
B	Aggiornamento con RAV LUB.RV.000000301	D. Loes	02/06/2023	M. Mangioni	03/06/2023	A. Fabbri	04/06/2023		

File: LI0B.0.2.E.ZZ.P9.VI08.0.0.003.B.DWG n. Elab.: