


Abaco scavi per fondazione FASE 1		
Fondazione	Fase di creazione	Scavo e riporto (mc) reale
VI08 - S01 - FASE 1	Fase 1	141.61
VI08 - S02 - FASE 1	Fase 1	75.52
Totale scavi		217.13

Abaco scavi per fondazione FASE 4		
Fondazione	Fase di creazione	Scavo e riporto (mc) reale
VI08 - S01 - FASE 4	Fase 4	1,023.92
VI08 - S02 - FASE 4	Fase 4	1,065.49
Totale scavi		2,089.41

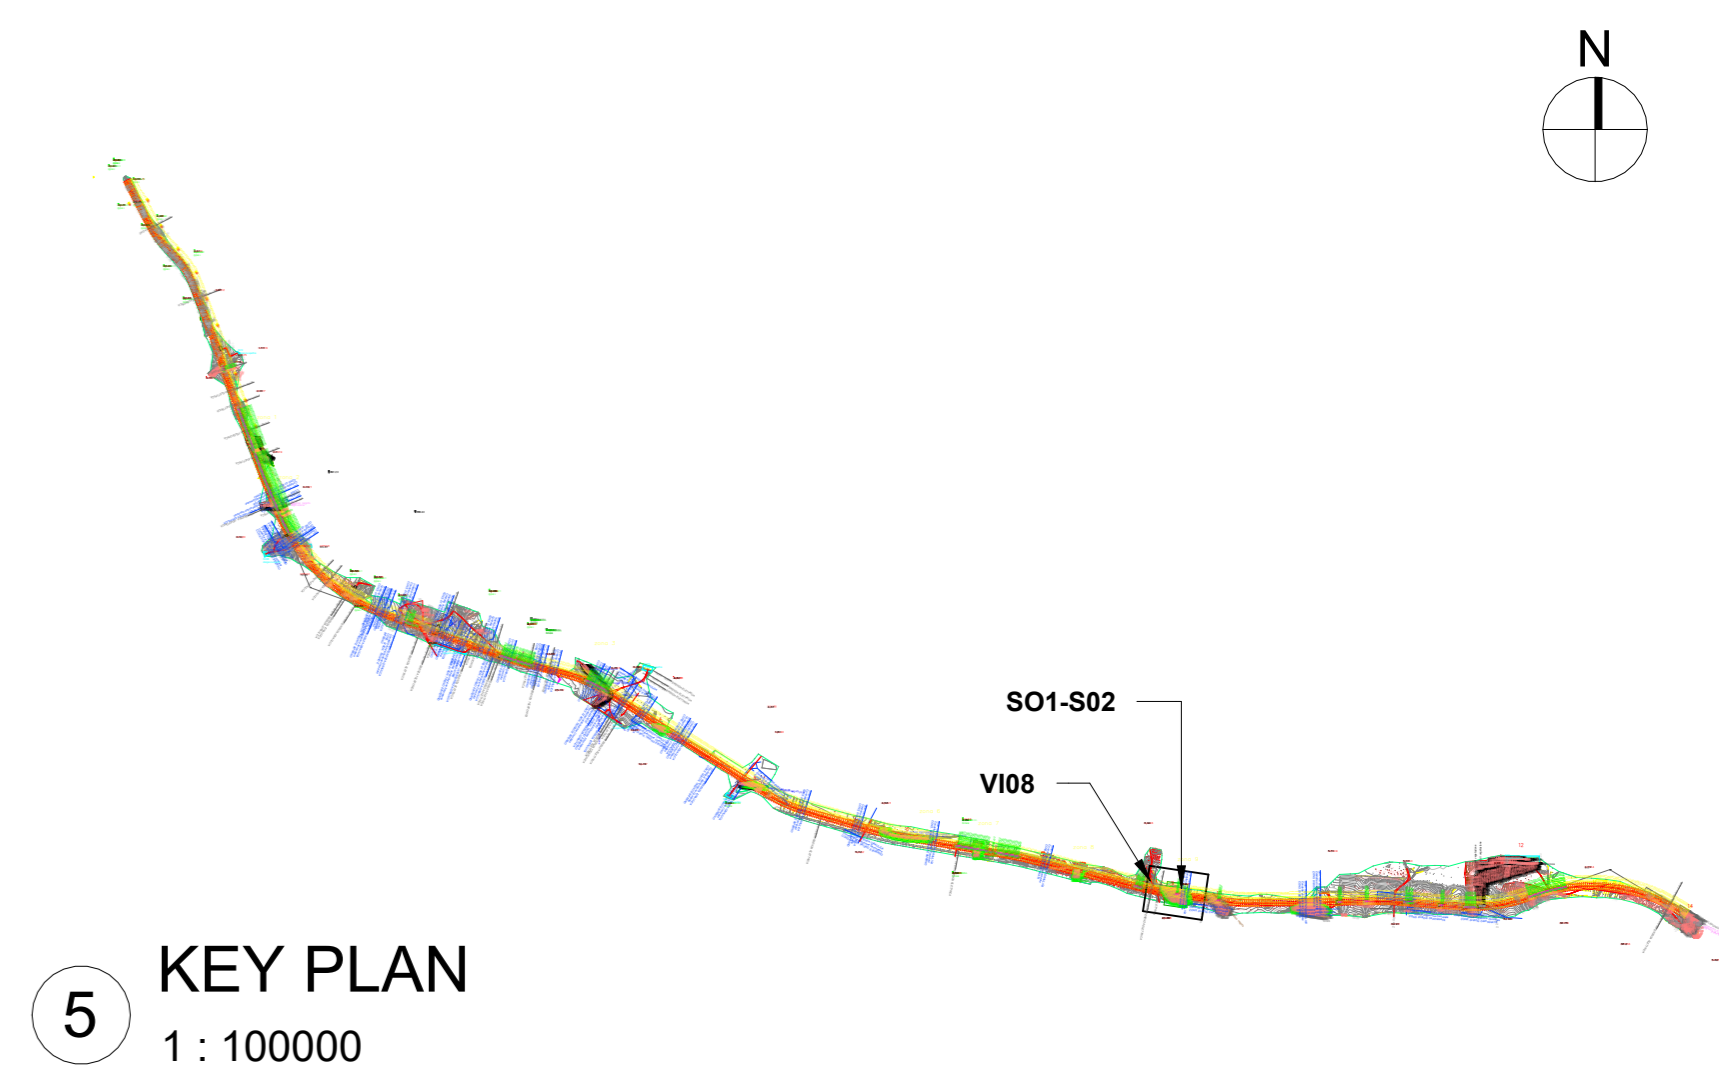

COMMITTENTE

**RFI**  
RETE FERROVIARIA ITALIANA  
GRUPPO FERROVIE DELLO STATO ITALIANE  
DIREZIONE INVESTIMENTI  
DIREZIONE PROGRAMMI INVESTIMENTI  
DIREZIONE SUD - PROGETTO ADRIATICA

DIREZIONE LAVORI

APPALTATORE

**ATLANTE**  
GRUPPO FERROVIE DELLO STATO ITALIANE

MANDATARIA MANDANTI

PROGETTAZIONE MANDATARIA MANDANTI

**PROGETTO ESECUTIVO**

**LINEA PESCARA - BARI**  
**RADDOPPIO DELLA TRATTA FERROVIARIA TERMOLI - LESINA**  
**LOTTO 2 e 3: RADDOPPIO TERMOLI - RIPALTA**

Titolo dell'elaborato: Pianta, sezioni scavi e fasi realizzative tav 1 di 2  
Sottotitolo elaborato: VI08

APPALTATORE	PROGETTAZIONE	SCALA:
DIRETTORE TECNICO Ing. G. Babini S.p.A. DI ASSISTENZA COSTRUZIONE GENERALI S.p.A. Il Direttore Tecnico	DIRETTORE DELLA PROGETTAZIONE Ing. M. Fazzini	1:200

COMMESSA	LOTTO	FASE	ENTE	TIPO DOC.	OPERA/DISCIPLINA	PROGR.	REV.
LI0B	02	E	ZZ	P9	VI0803	001	B

Revis.	Descrizione	Redatto	Data	Verificato	Data	Approvato	Data	Autorizzato Data
01	Prima emissione	M. Nuzzo	Dicembre 2022	M. Pugliese	Dicembre 2022	S. Salvo	Dicembre 2022	M. Fazzini - Dicembre 2022
02	RdV-LI0B-RV-300	A. Nuzzo	Giugno 2023	M. Pugliese	Giugno 2023	S. Salvo	Giugno 2023	M. Fazzini - Giugno 2023
03								
04								
05								
06								

File: LI0B.0.2.E.EN.M3.VI08.0.01.07.B