




PIANTA CHIAVE

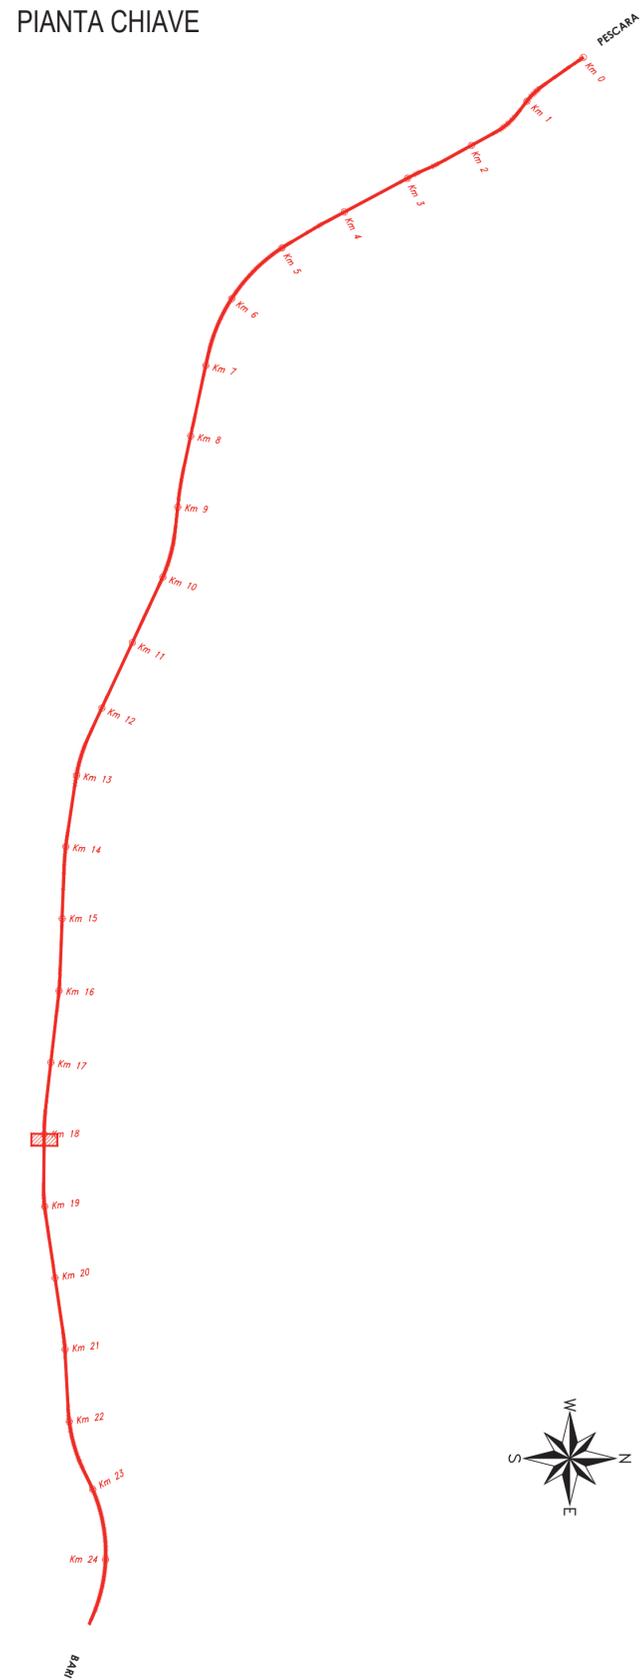

PIANTA FONDAZIONI - Scala 1:200

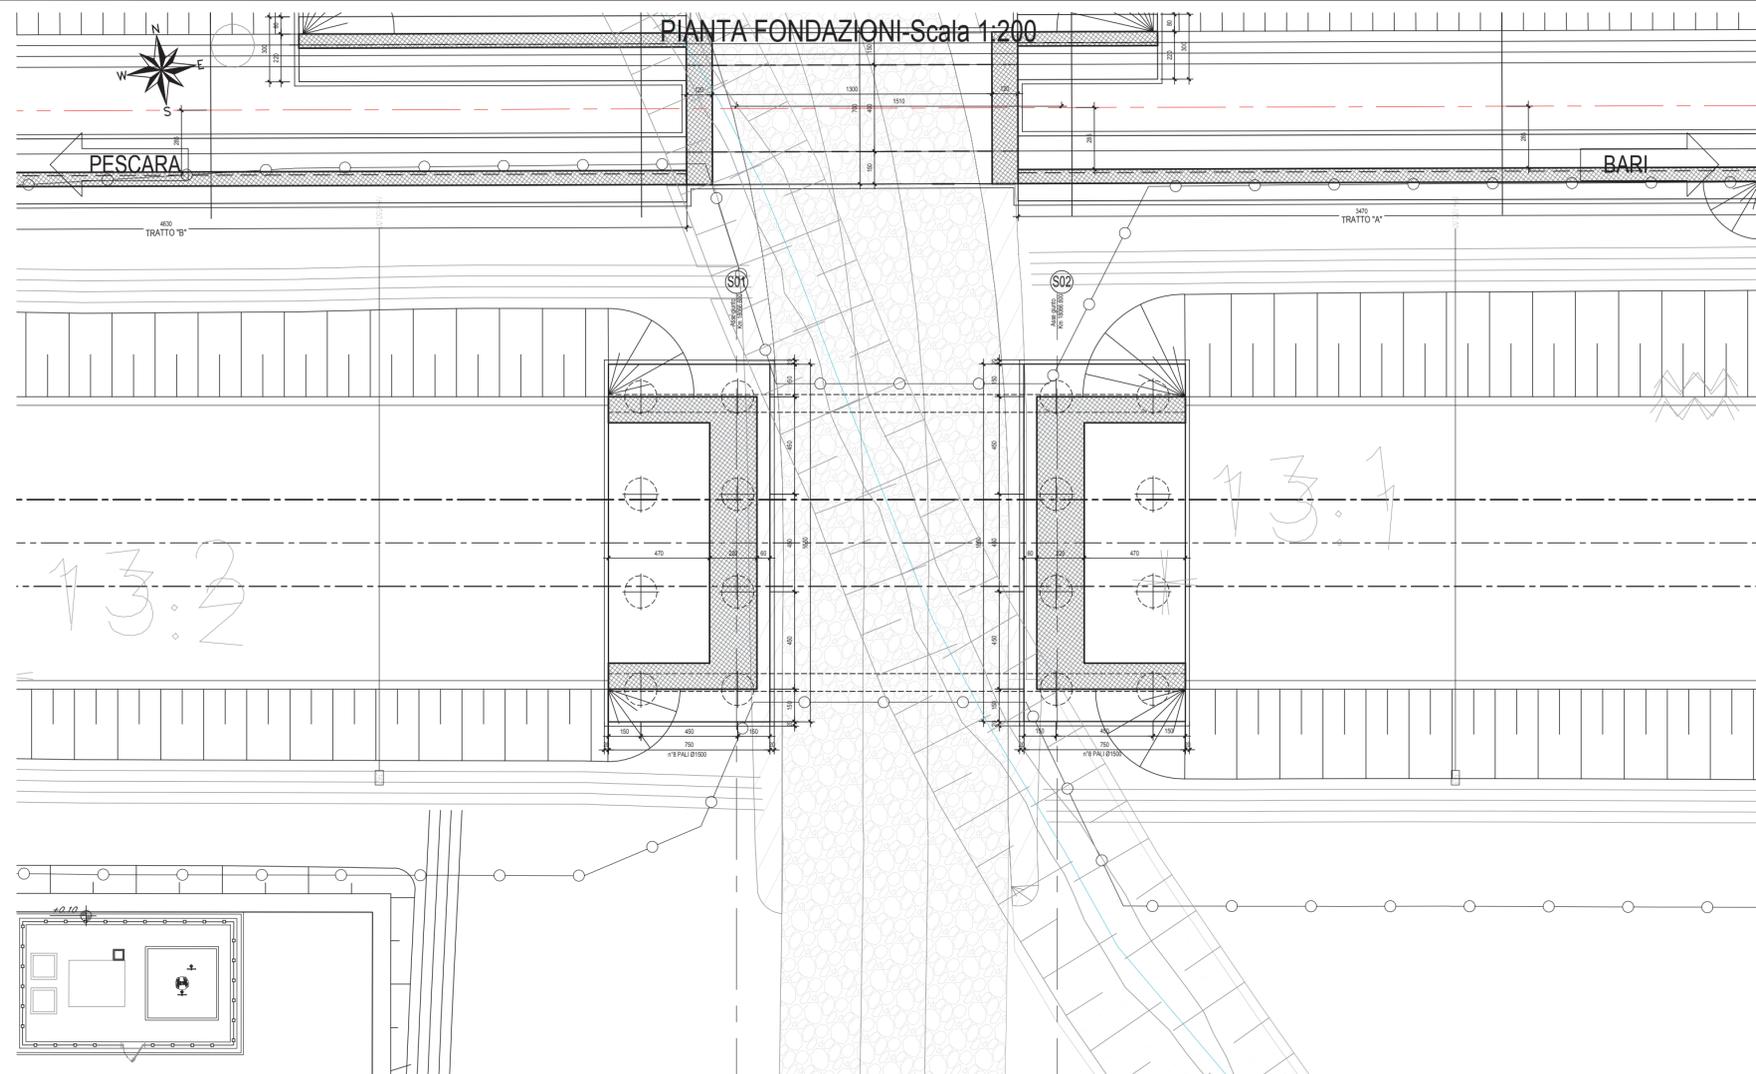

SEZIONE LONGITUDINALE - Scala 1:200

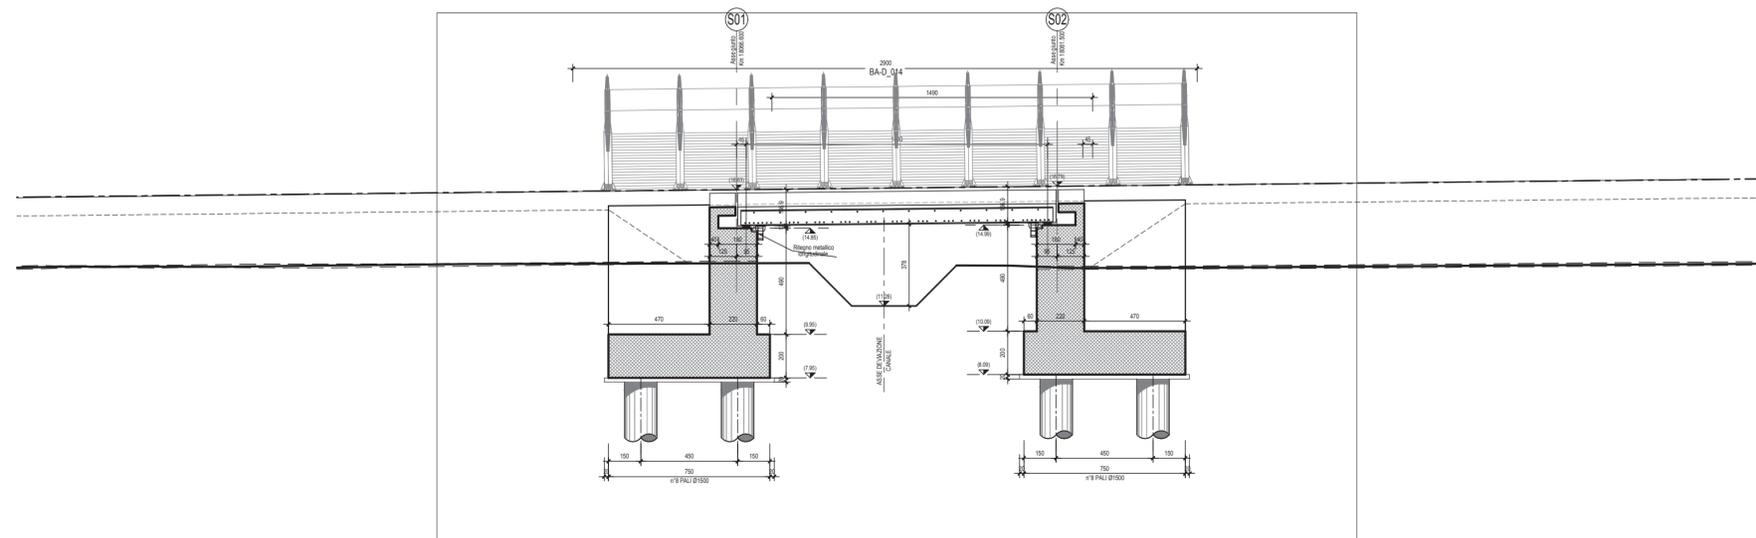

N.B.: Per la tabella materiale Opere Civili si rimanda all'elaborato LI0B02 EZZ SP GN0000 001B

COMMITTENTE:

DIREZIONE INVESTIMENTI
DIREZIONE PROGRAMMI INVESTIMENTI
DIRETTRICE SUD - PROGETTO ADRIATICA

DIREZIONE LAVORI:

APPALTATORE:

MANDATARIA MANDANTI

PROGETTAZIONE:

MANDATARIA MANDANTI

PROGETTO ESECUTIVO

LINEA PESCARA - BARI
RADDOPPIO DELLA TRATTA FERROVIARIA TERMOLI - LESINA
LOTTO 2 e 3: RADDOPPIO TERMOLI - RIPALTA

VI08 da km 18+066.600 a km 18+081.500
Pianta fondazione e sezione longitudinale

APPALTATORE	PROGETTAZIONE	SCALA:
A.A. D'AGOSTINO COSTRUZIONI GENERALI S.r.l. Il Direttore (Ing. Gianluigi Babini)	DIREZIONE DELLA PROGETTAZIONE Ing. M. Fucini	1:200

COMMESSA	LOTTO	FASE	ENTE	TIPO DOC.	OPERA/DISCIPLINA	PROGR.	REV.
----------	-------	------	------	-----------	------------------	--------	------

LI0B 02 E ZZ P9 VI0803 011 A

Revis.	Descrizione	Redatto	Data	Verificato	Data	Approvato	Data	Autorizzato Data
A	Emissione Esecutiva	A. Adiletta	22/05/2023	S. Carozza	24/05/2023	T. Pelella	26/05/2023	