VI08 - SPALLA S01

PLANIMETRIA 1:200

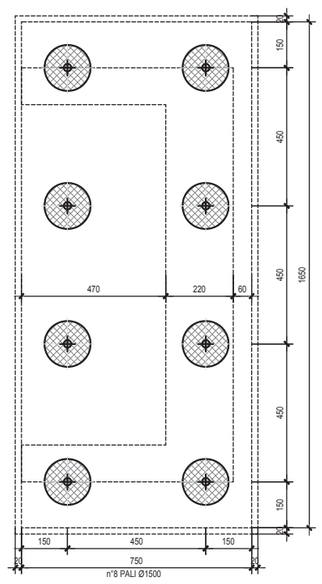

VI08 - SPALLA S02

PLANIMETRIA 1:200

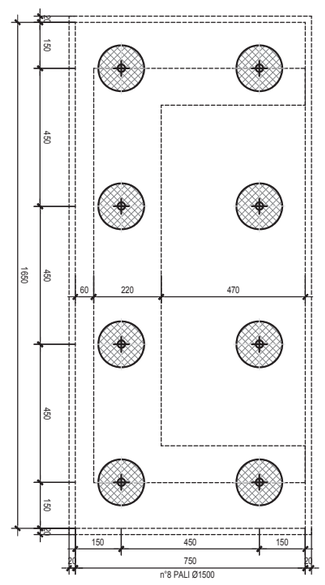

PALO - SPALLA S01

SEZIONE 1:100

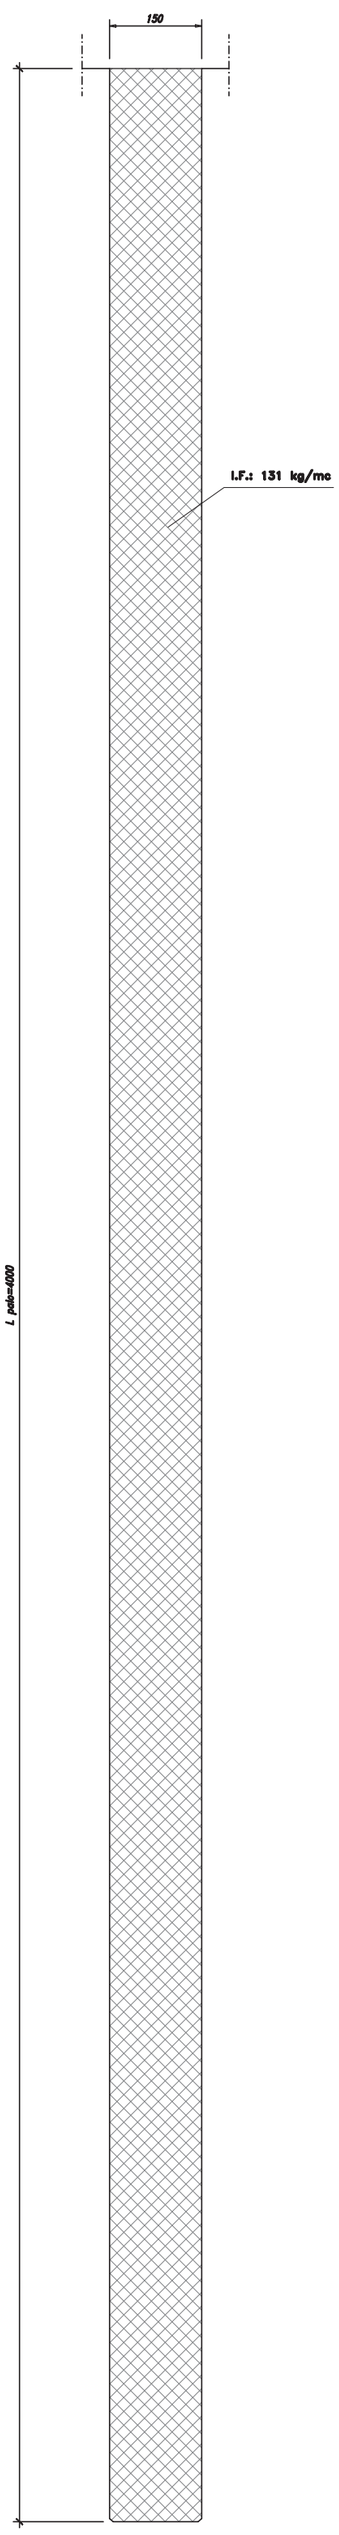

PALO - SPALLA S02

SEZIONE 1:100

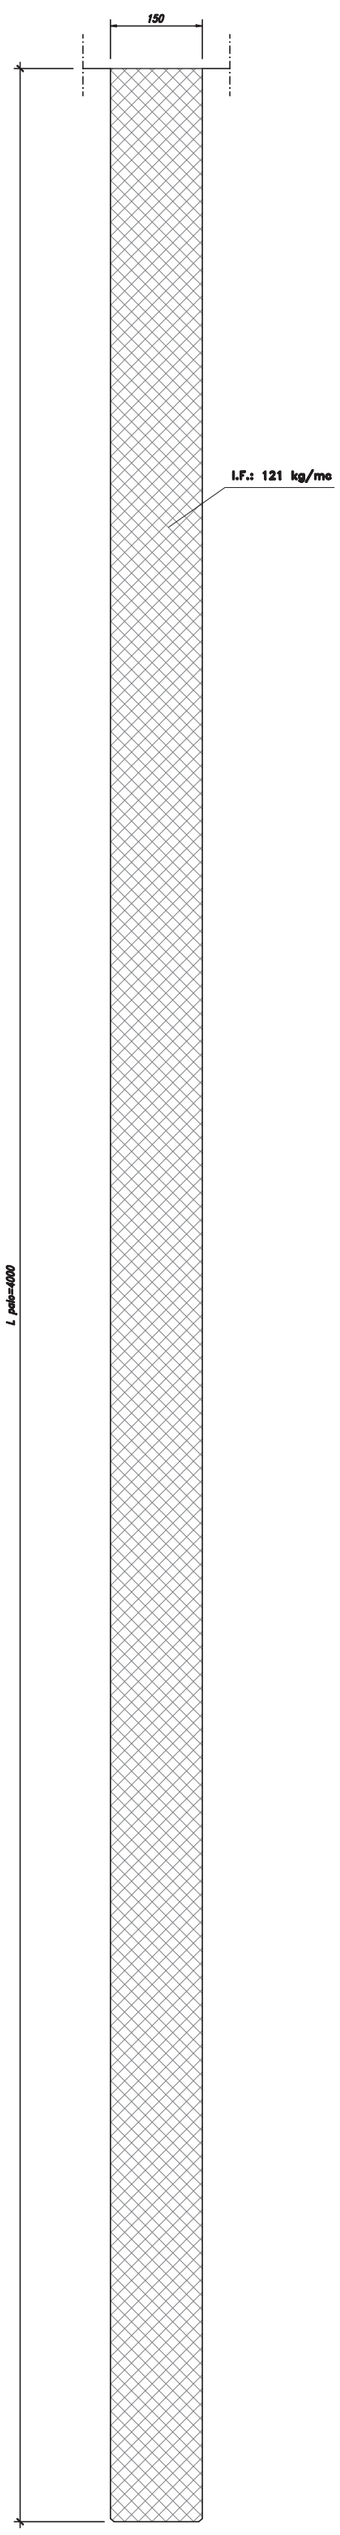

N.B.: Per la tabella materiali delle Opere Civili si rimanda all'elaborato LI0B02 EZZ SP GN0000 001B

Pila	Lunghezza Pali [m]	Armatura Longitudinale	Armatura Taglio	I. F. [kg/mc]
Spalla S01	40	48Ø26	Ø12/15cm	135
Spalla S02	40	44Ø26	Ø12/15cm	125

N.B.: le armature longitudinali vengono considerate pari al numero indicato nelle tabelle fino alla profondità di 12 m. Per le gabbie nei metri successivi, si considera la metà dell'armatura longitudinale indicata e un passo dell'armatura elicoidale più ampio, entrambe nei limiti stabiliti dalla normativa, ovvero: area dell'armatura longitudinale non inferiore allo 0,3 % dell'area della sezione trasversale del palo, e passo dell'armatura elicoidale non superiore ad 8 volte il diametro della barre longitudinali.

COMMITTENTE:

RFI RETE FERROVIARIA ITALIANA
GRUPPO FERROVIE DELLO STATO ITALIANE
DIREZIONE INVESTIMENTI
DIREZIONE PROGRAMMI INVESTIMENTI
DIRETTRICE SUD - PROGETTO ADRIATICA

DIREZIONE LAVORI:

ITALFERR GRUPPO FERROVIE DELLO STATO ITALIANE

APPALTATORE:

A.D'AGOSTINO COSTRUZIONI GENERALI — MANDATARIA
ReseArch — MANDANTI
ATLANTE — MANDANTI

PROGETTAZIONE:

MANDATARIA HUB ENGINEERING CONSORZIO STABILE SOCIETÀ CONSORTILE A R.L.
MANDANTI HYpro

PROGETTO ESECUTIVO DI DETTAGLIO

LINEA PESCARA - BARI
RADDOPPIO DELLA TRATTA FERROVIARIA TERMOLI - LESINA
LOTTO 2 e 3: RADDOPPIO TERMOLI - RIPALTA

Firmato digitalmente da:
Facchini Massimo
Firmato il 13/03/2024 16:46
Seriale Certificato: 2702585
Valido dal 01/09/2023 al 01/09/2026
InfoCamere Qualified Electronic Signature CA

VI08 da km 18+066.600 a km 18+081.500
Pali di fondazione - incidenze

APPALTATORE	PROGETTAZIONE		SCALA:
A.A.D'AGOSTINO COSTRUZIONI GENERALI S.r.l. DIRETTORE TECNICO Ing. G.Babini Il Direttore Tecnico (Ing. Giangualdo Babini)	DIRETTORE DELLA PROGETTAZIONE Ing. M. Facchini ORDINE DEGLI INGEGNERI DELLA PROVINCIA DI CASERTA MASSIMO FACCHINI N. 3422 A		varie

COMMESSA	LOTTO	FASE	ENTE	TIPO DOC.	OPERA/DISCIPLINA	PROGR.	REV.
LI0B	02	C	ZZ	WZ	VI0803	001	A

Revis.	Descrizione	Redatto	Data	Verificato	Data	Approvato	Data	Autorizzato Data
A	Emissione Esecutiva	A. Adiletta	22/05/2023	S. Carozza	24/05/2023	T. Pelella	26/05/2023	

ORDINE DEGLI INGEGNERI DELLA PROVINCIA DI NAPOLI
DOTT. ING. PIRELLA TOMMASO
PROFESSIONALE
COL. N. 13272
M. Facchini
26/05/2023

File: LI0B02EZZWZVI0803001A.DWG

n. Elab.: