



SPALLA 1 - PIANTA PULVINO

SCALA 1:50

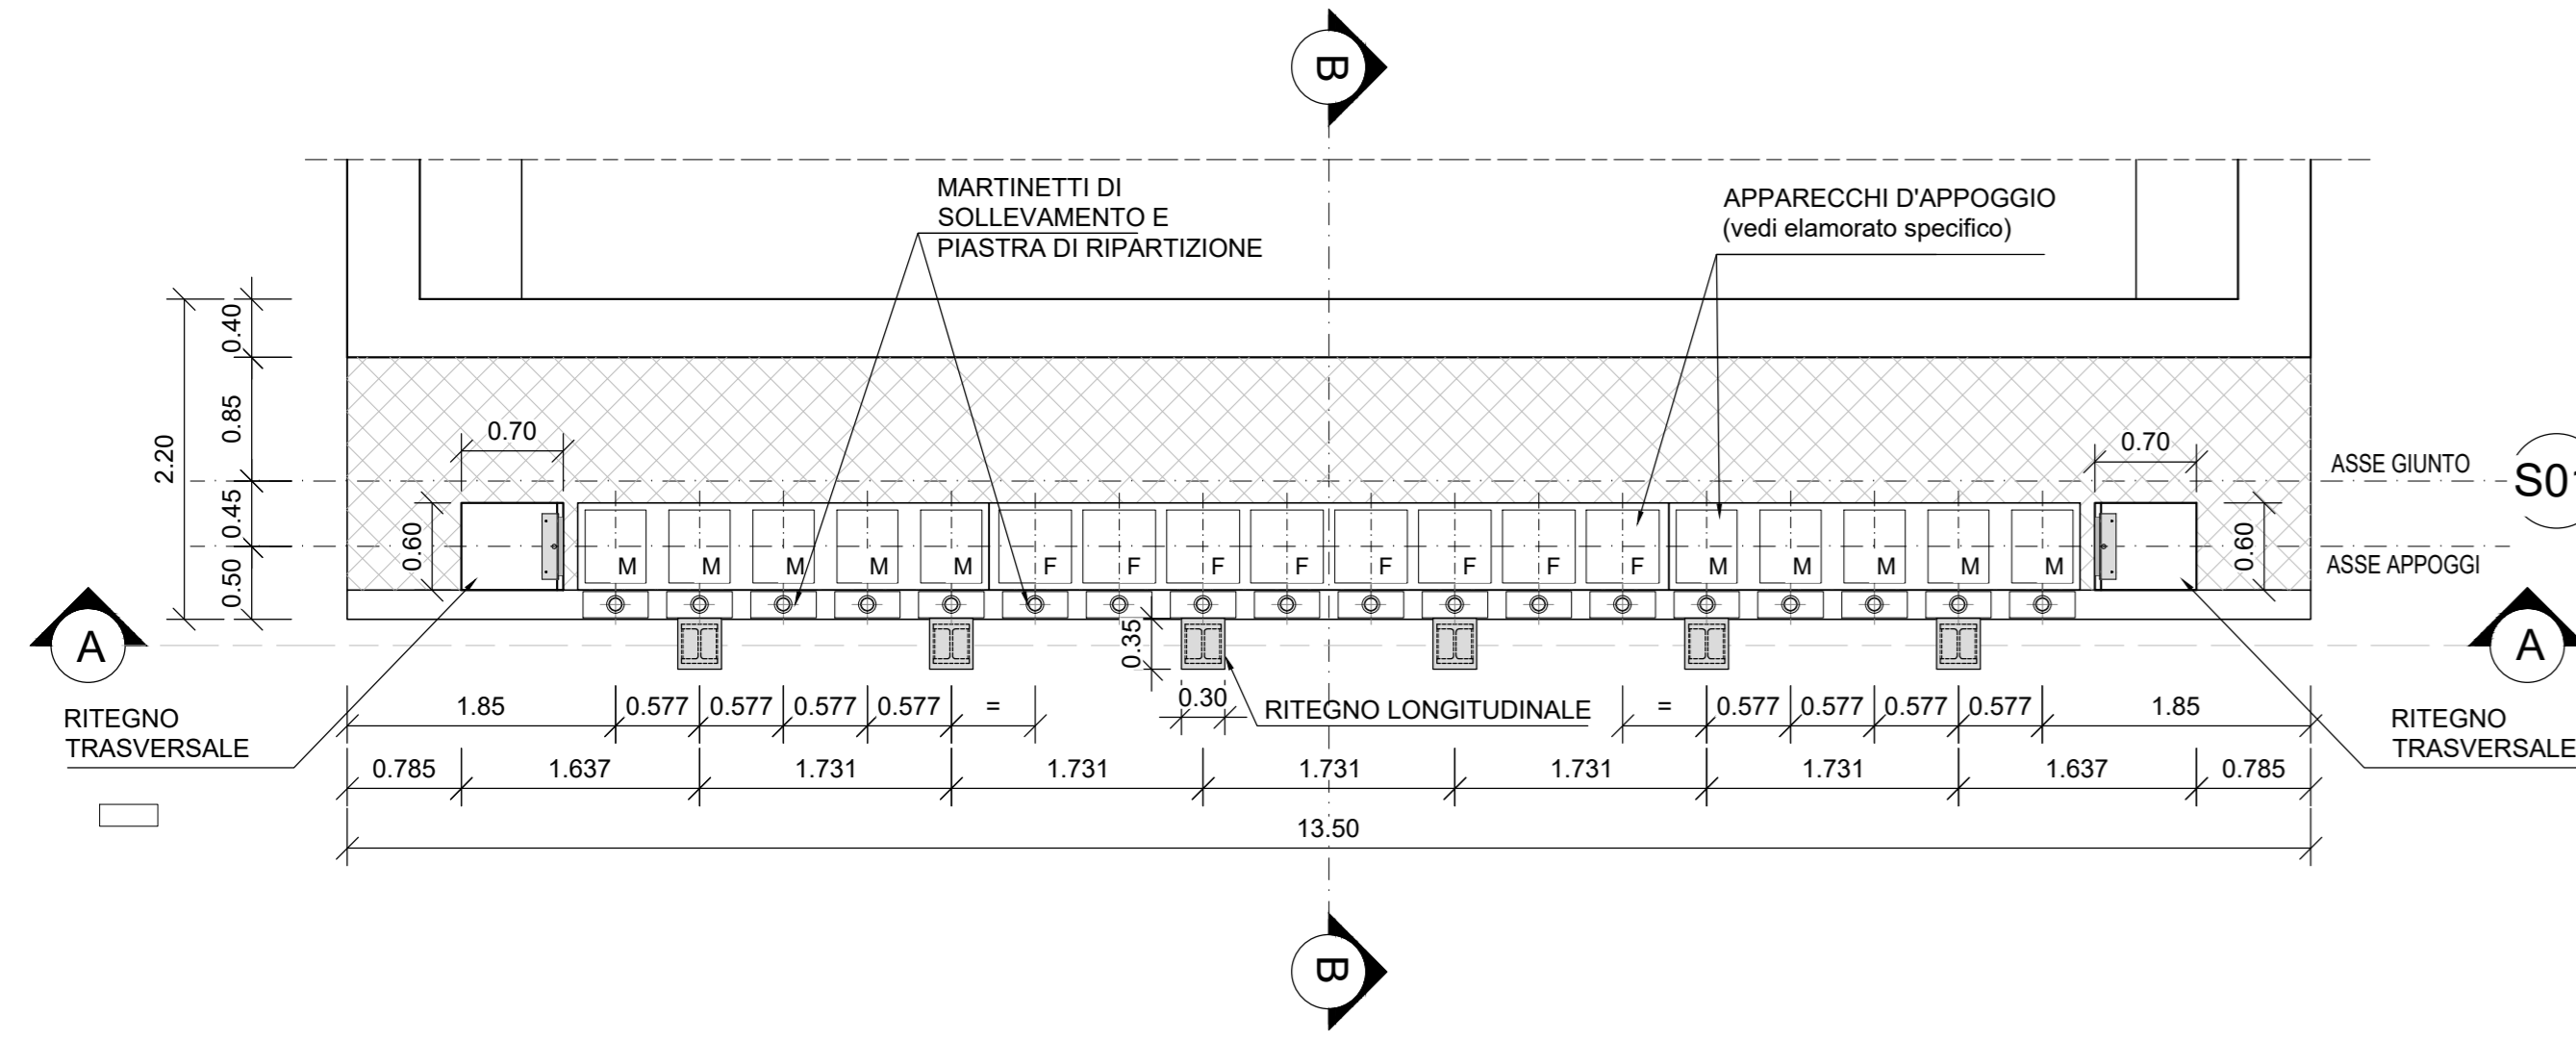


SPALLA 2 - PIANTA PULVINO

SCALA 1:50

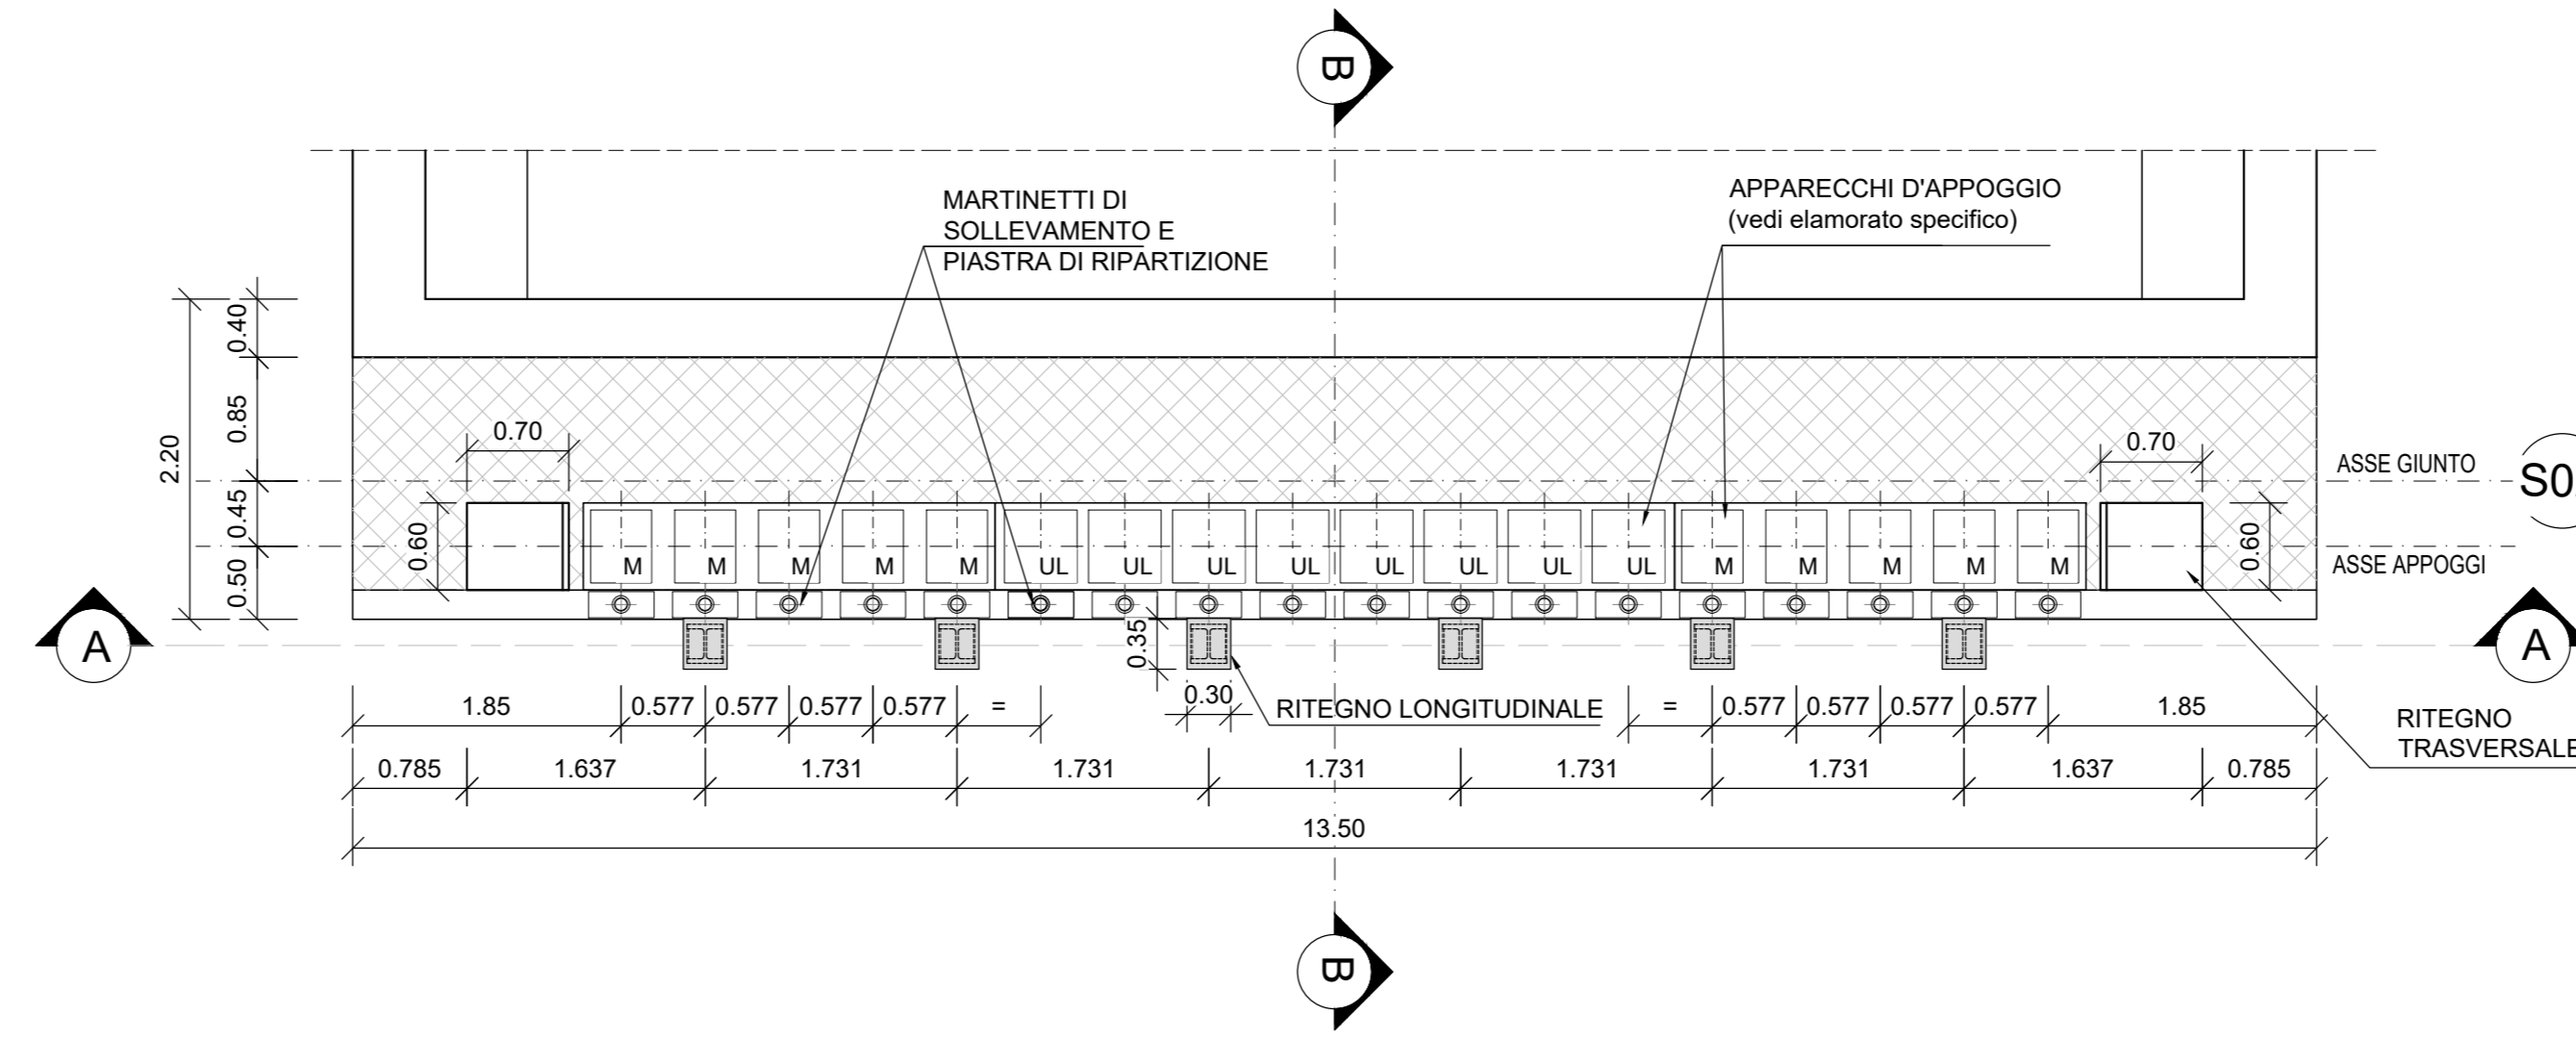


SPALLA 1 - SEZIONE A-A

SCALA 1:50

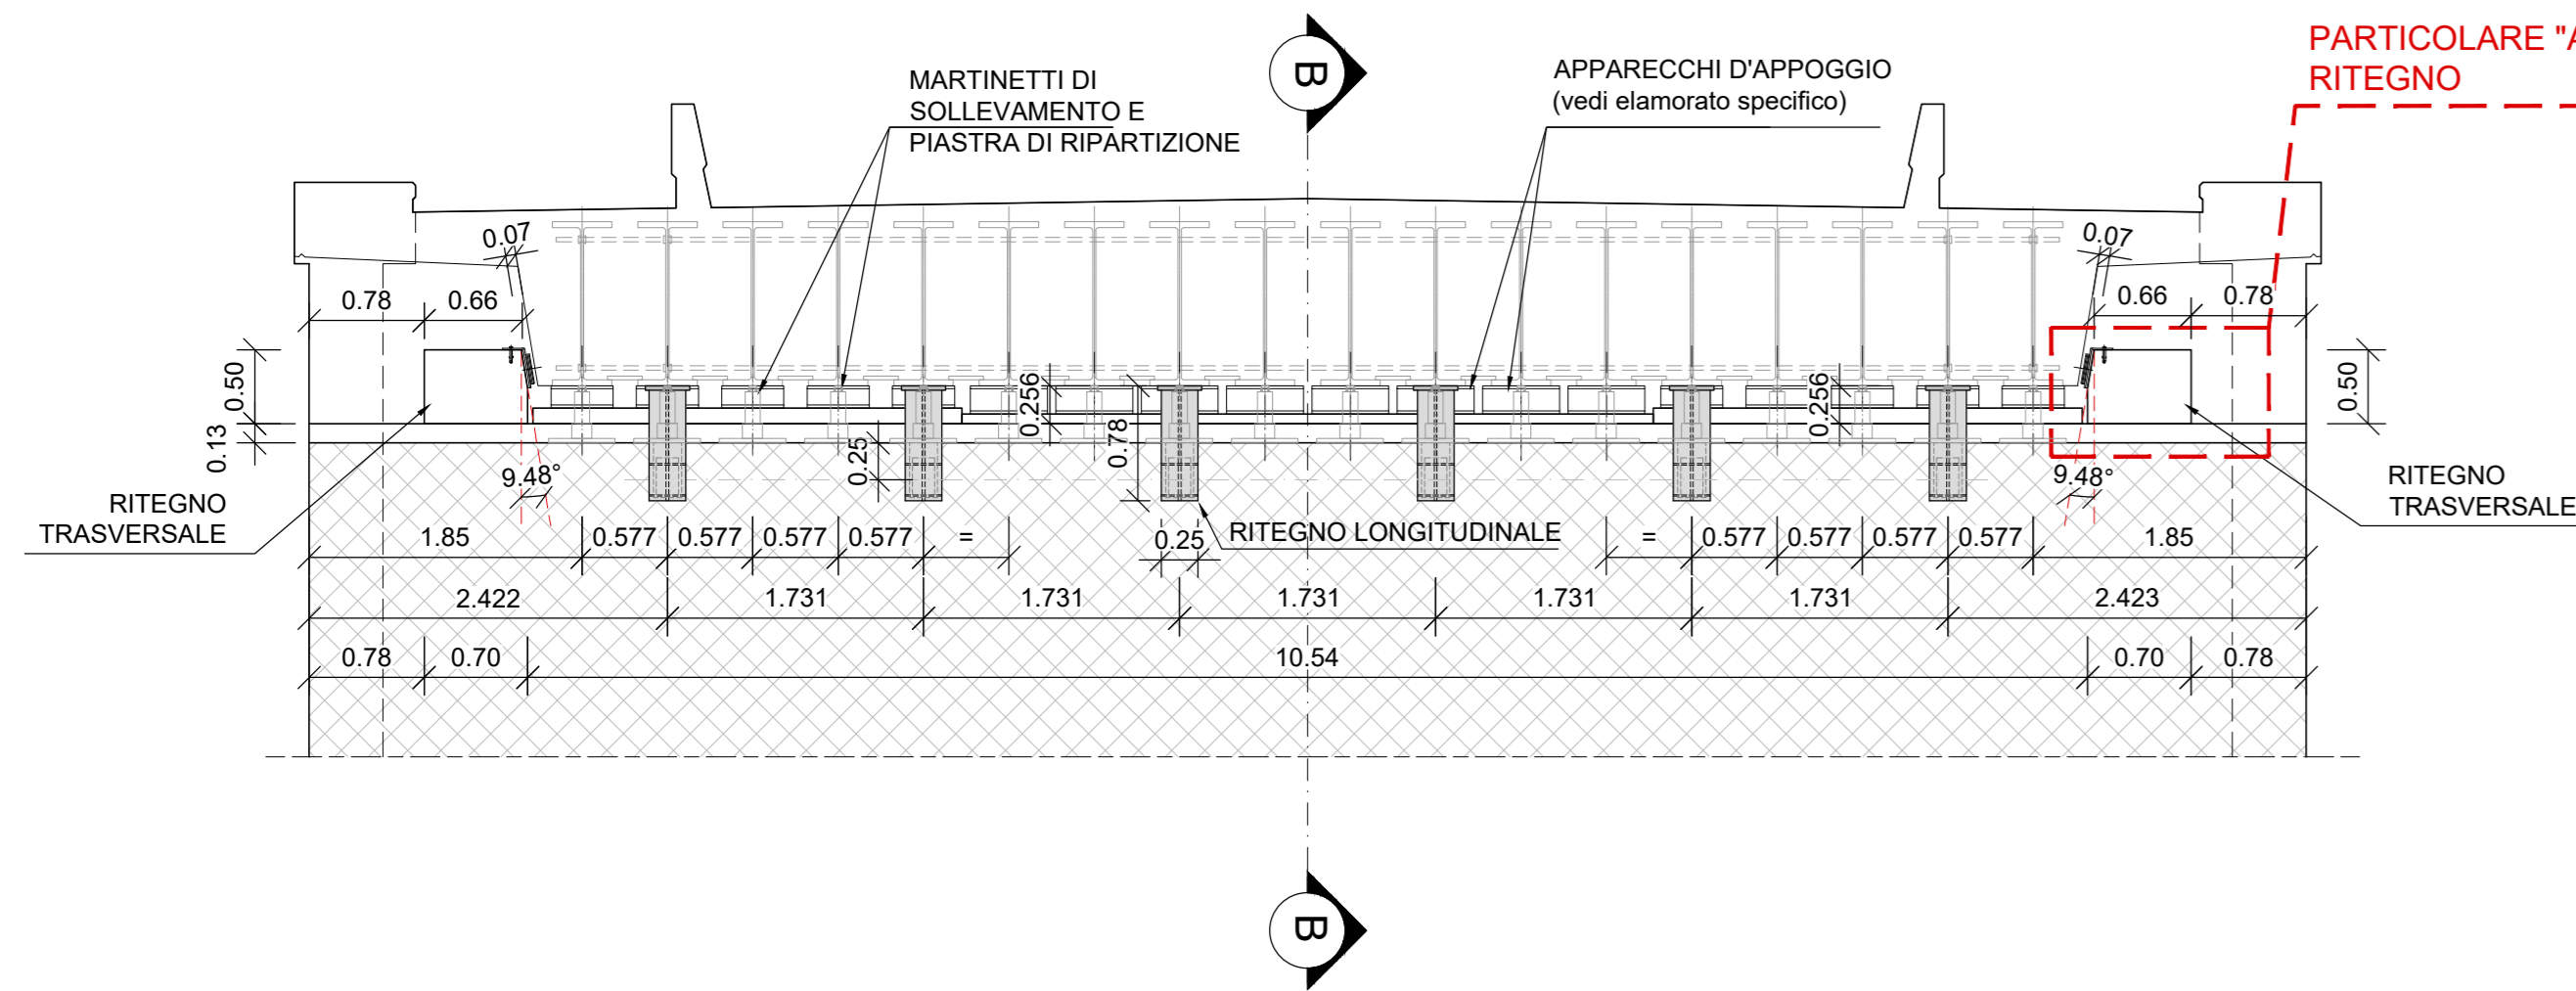


SPALLA 2 - SEZIONE A-A

SCALA 1:50

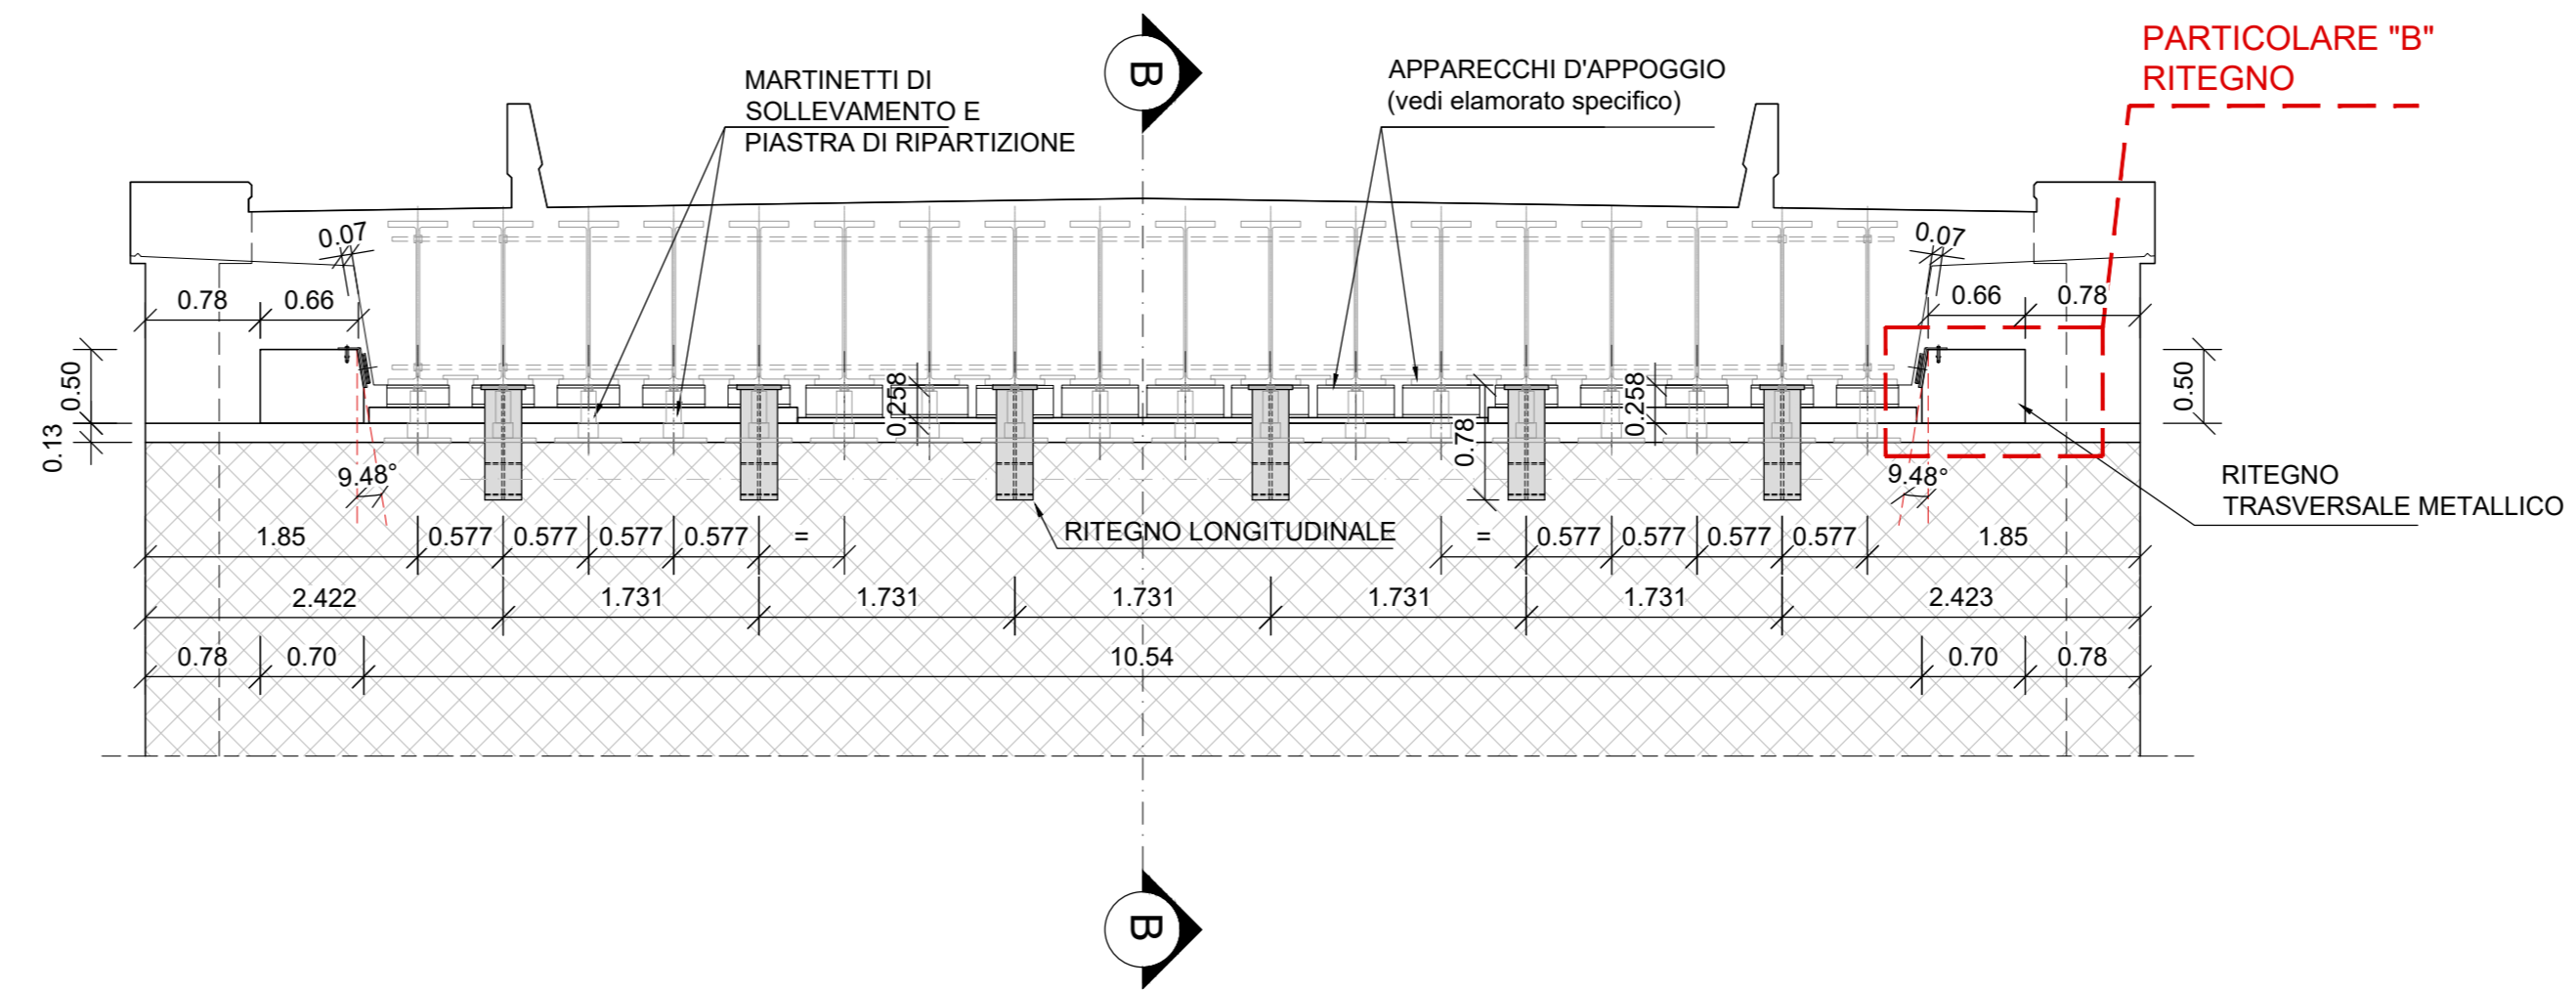

SPALLA 1 SEZIONE B-B

SCALA 1:20 (misure in cm)

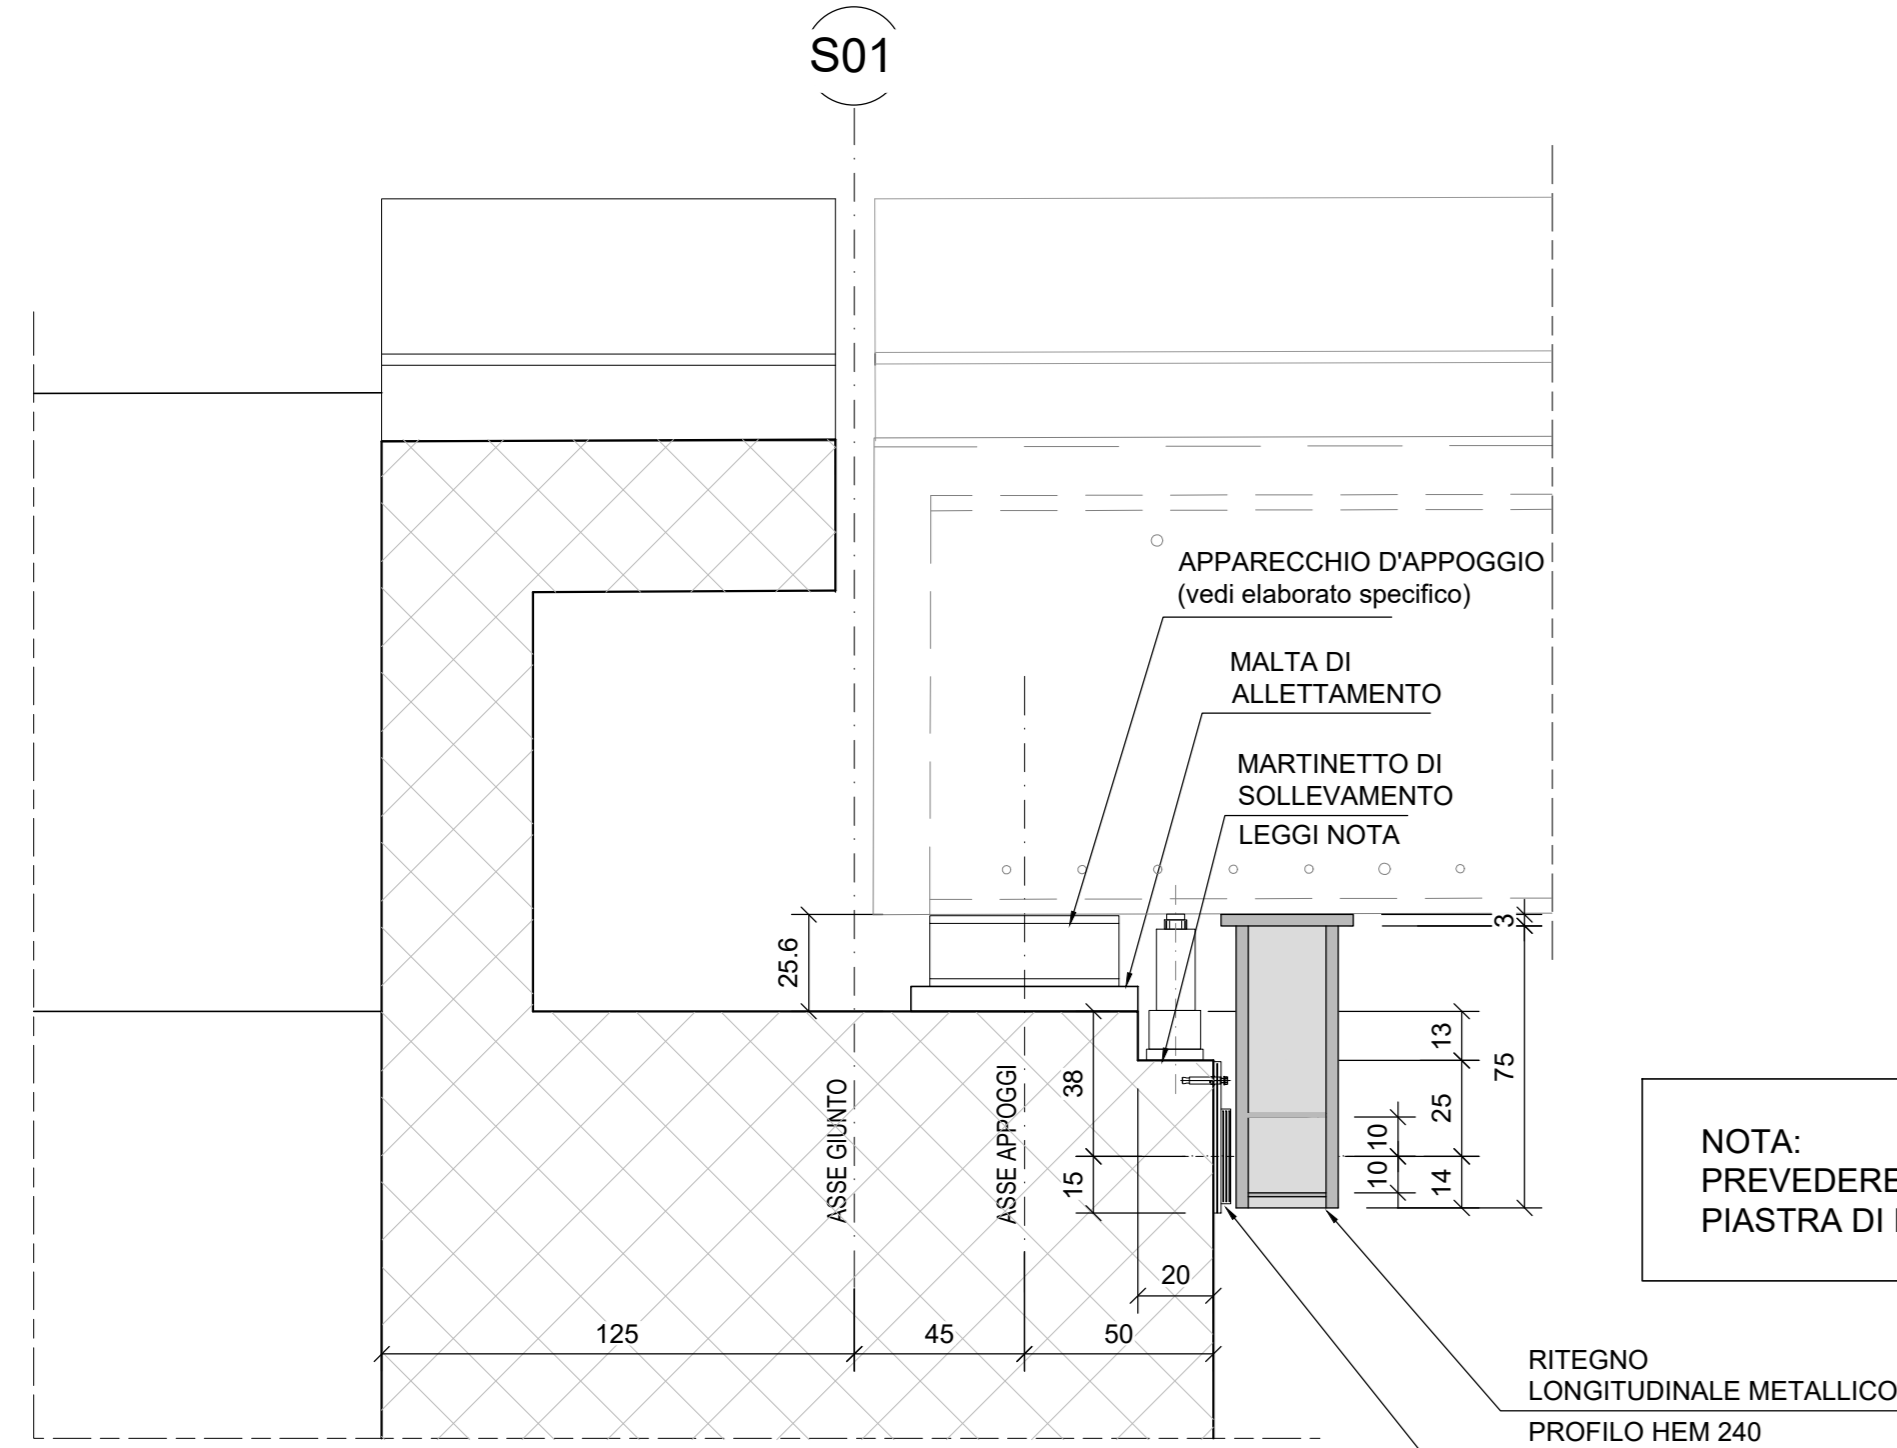


NOTA:
PREVEDERE SOTTO OGNI MARTINETTO
PIASTRA DI RIPARTIZIONE dim. 180x450x30mm

RITEGNO LONGITUDINALE METALLICO
PROFILO HEM 240

CUSCINO IN GOMMA DIELETRICA
ARMATA E VULCANIZZATA
dim. 150x250x28mm

SPALLA 2 SEZIONE B-B

SCALA 1:20 (misure in cm)

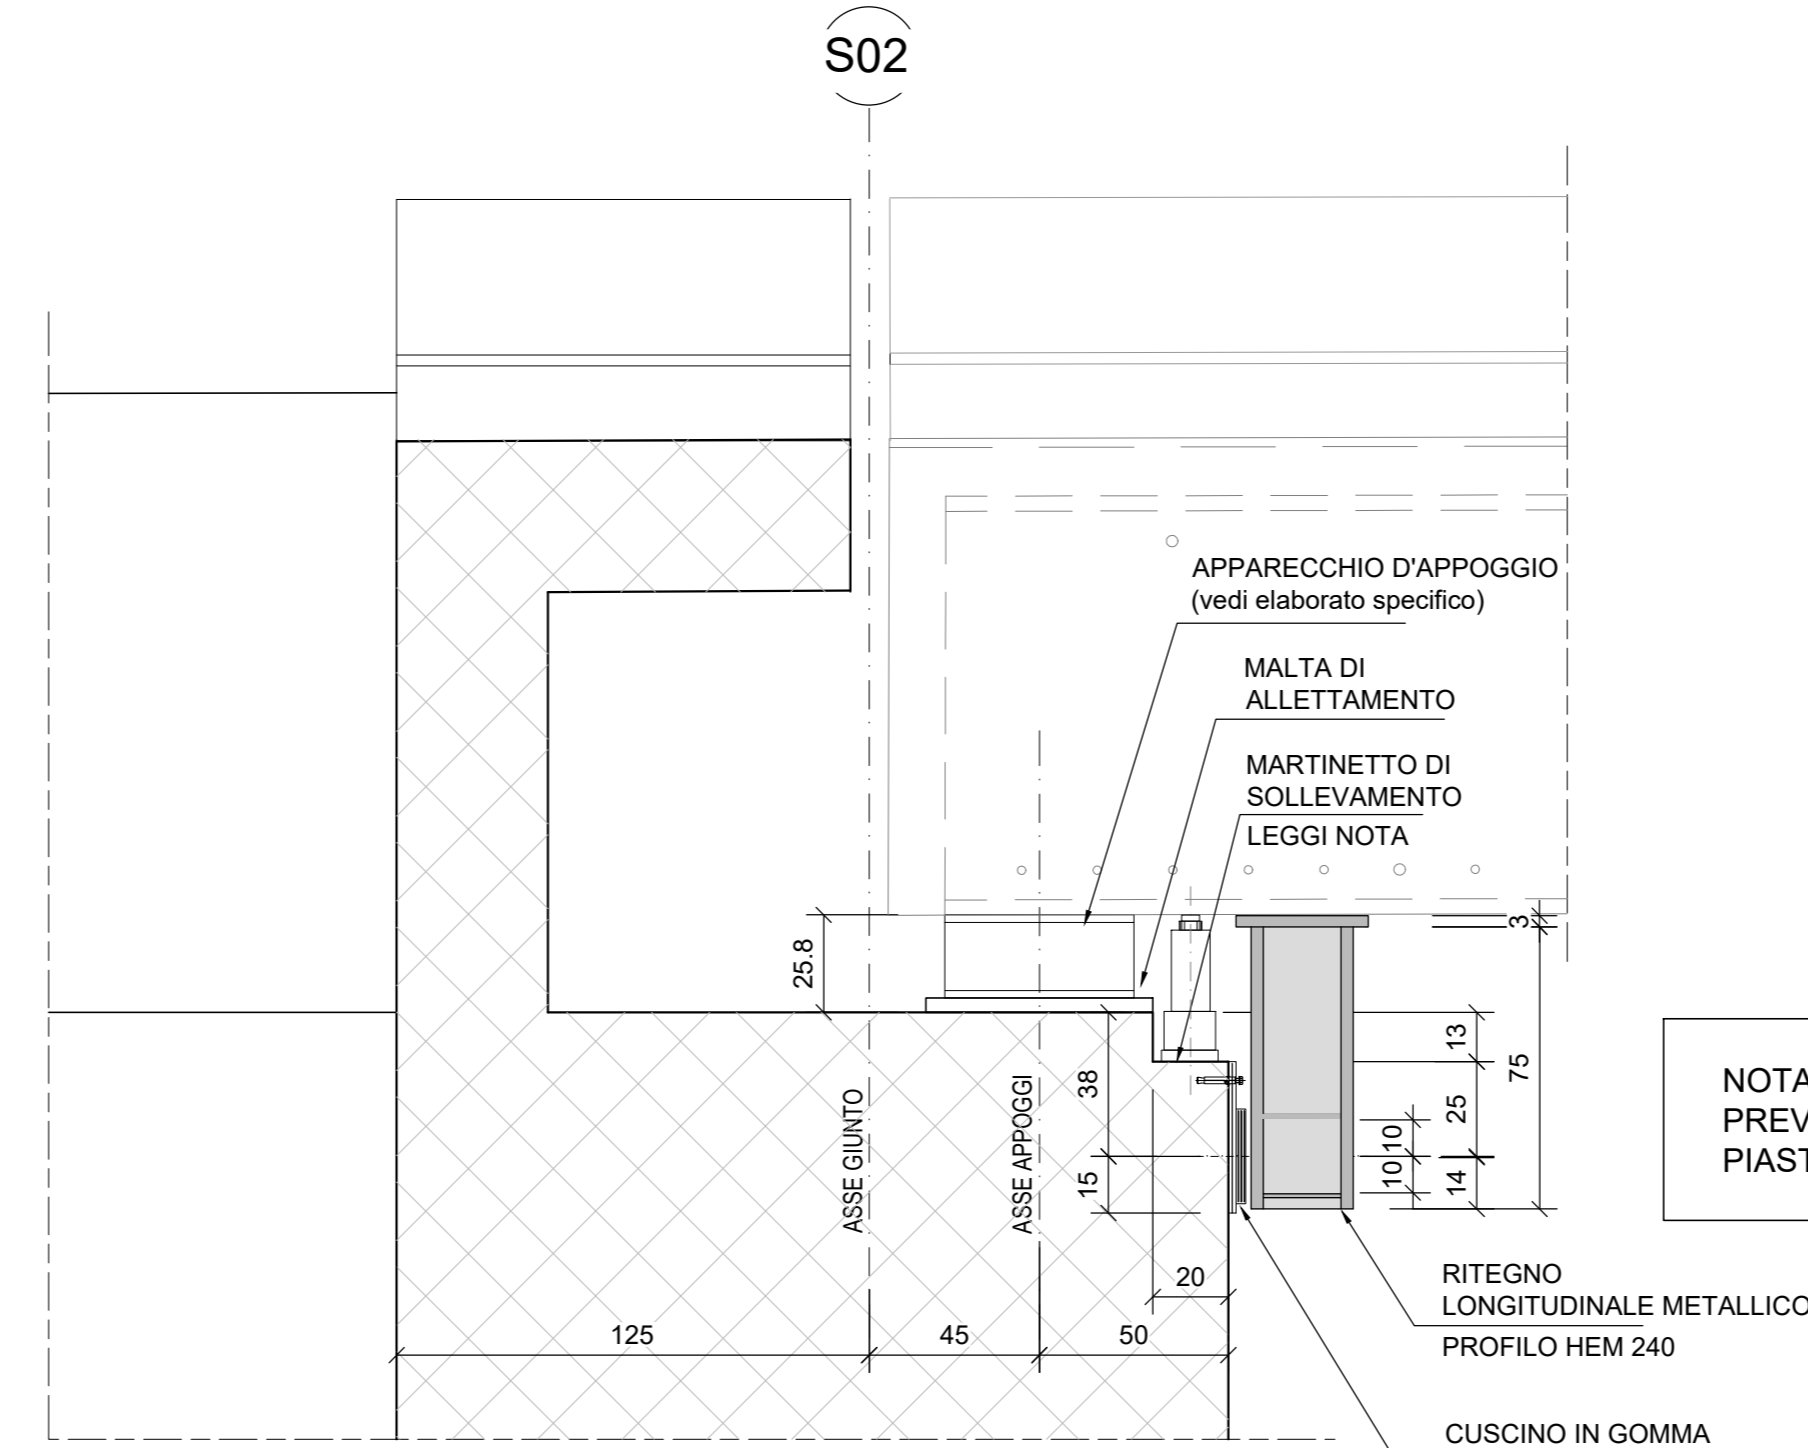


NOTA:
PREVEDERE SOTTO OGNI MARTINETTO
PIASTRA DI RIPARTIZIONE dim. 180x450x30mm

RITEGNO LONGITUDINALE METALLICO
PROFILO HEM 240

CUSCINO IN GOMMA DIELETRICA
ARMATA E VULCANIZZATA
dim. 150x250x28mm


RITEGNO TRASVERSALE PARTICOLARE "A"

SCALA 1:5 (misure in mm)

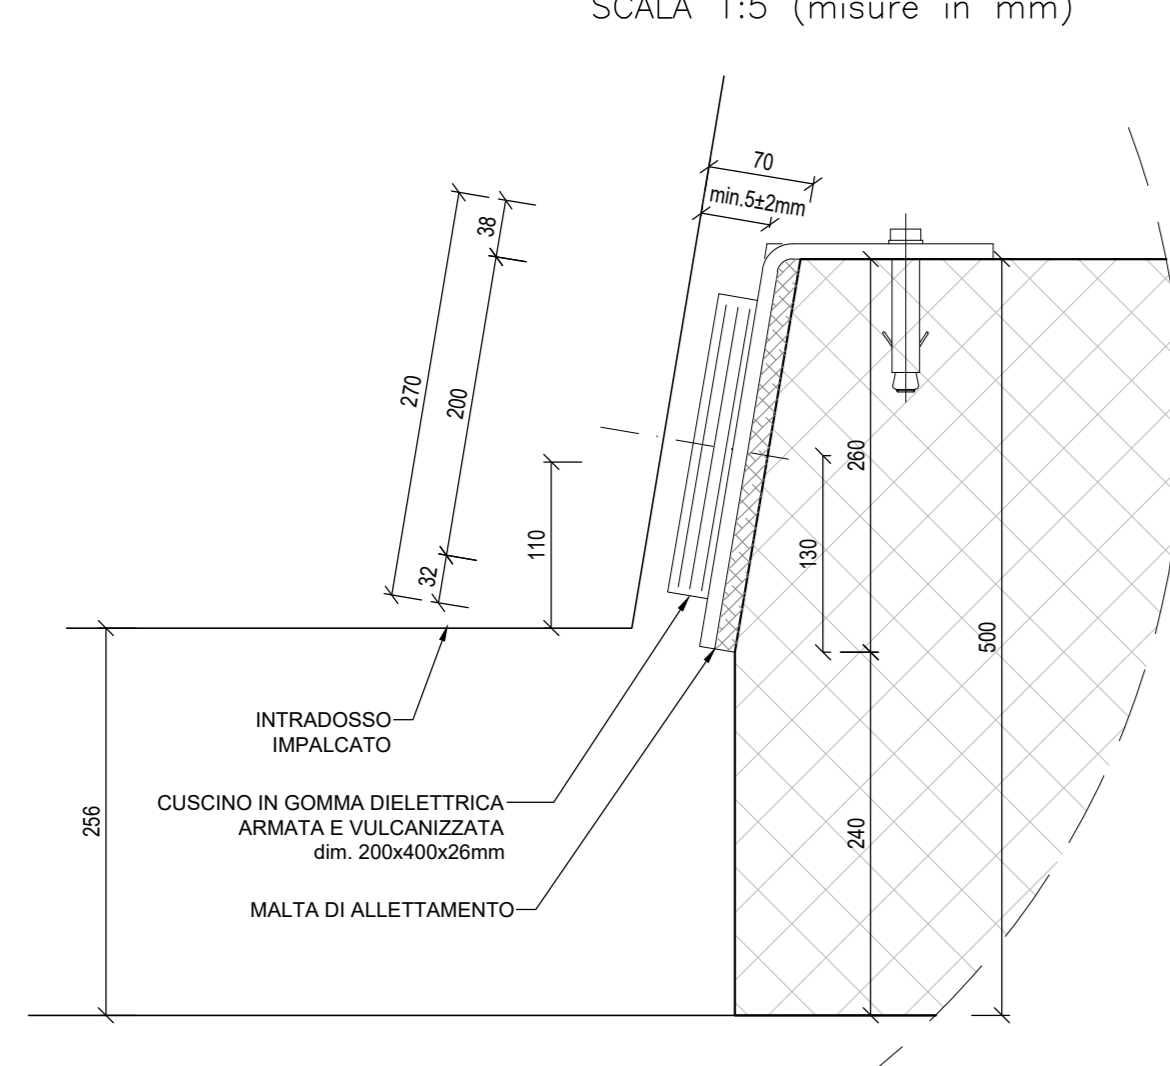

RITEGNO TRASVERSALE PARTICOLARE "B"

SCALA 1:5 (misure in mm)

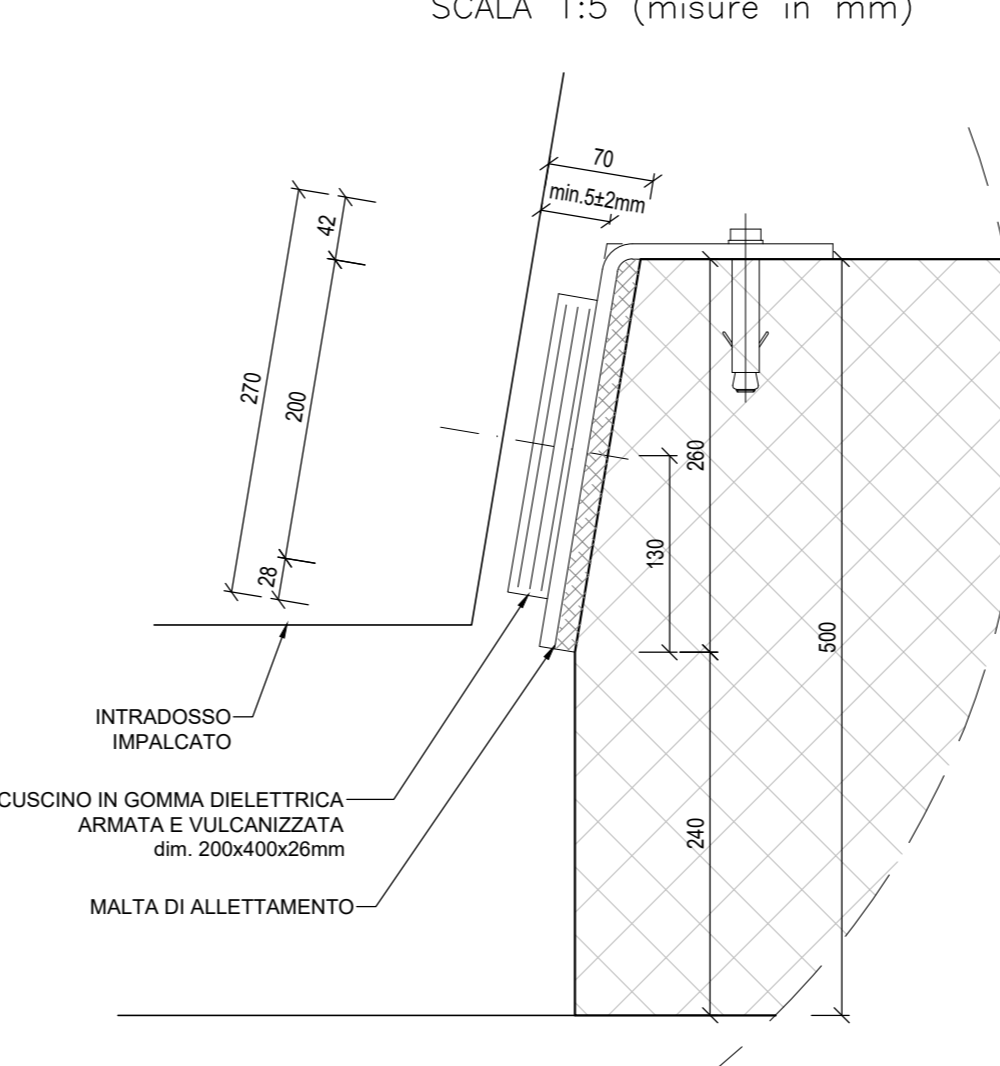

GIUNTI	Max escursione Longitudinale (mm)	Dimensione dei varchi (mm)
SPALLA S1	±5	50
SPALLA S2	±100	130

COMMITTENTE: **RFI**
RETE FERROVIARIA ITALIANA
GRUPPO FERROVIE DELLO STATO ITALIANE
DIREZIONE INVESTIMENTI
DIREZIONE PROGRAMMI INVESTIMENTI
DIRETTRICE SUD - PROGETTO ADRIATICA

DIREZIONE LAVORI: **ITALFERR**
GRUPPO FERROVIE DELLO STATO ITALIANE

APPALTATORE: **AGOSTINI**
CONSTRUTTORI
MANDATARIA: **MANDANTI**

PROGETTAZIONE: **HUB** MANDANTIA **pro**

PROGETTO ESECUTIVO
LINEA PESCARA - BARI
RADDOPPIO DELLA TRATTA FERROVIARIA TERMOLI - LESINA
LOTTO 2 e 3: RADDOPPIO TERMOLI - RIPALTA

Opere D'Arte Maggiori - Ponti e Viadotti Ferroviari
VI09 da km 18+630,51 a km 18+652,51
Carpenteria baggioni e ritegni sismici

APPALTATORE	PROGETTAZIONE	SCALA:
DIRETTORE TECNICO Ing. G. Sestini A.A. PROGETTO ESECUTIVO VERBALE	DIRETTORE DELLA PROGETTAZIONE Ing. M. Fogliani A.A. PROGETTO ESECUTIVO VERBALE	VARIE

COMMESSA	LOTTO	FASE	ENTE	TIPO DOC.	OPERADISCIPLINA	PROGR.	REV.
LI0B	02	E	ZZ	BB	VI0900	001	B

Revis.	Descrizione	Redatto	Data	Verificato	Data	Approvato	Data	Autorizzato	Data
A	Prima emissione	A. Sestini	02/09/2022	M. Marignoni	02/09/2022	A. Finelli	02/09/2022		
B	Aggiornamento per RIV	A. Sestini	21/06/2023	M. Marignoni	23/06/2023	A. Finelli	23/06/2023		