SPALLA 1 - PIANTA PULVINO

SCALA 1:50

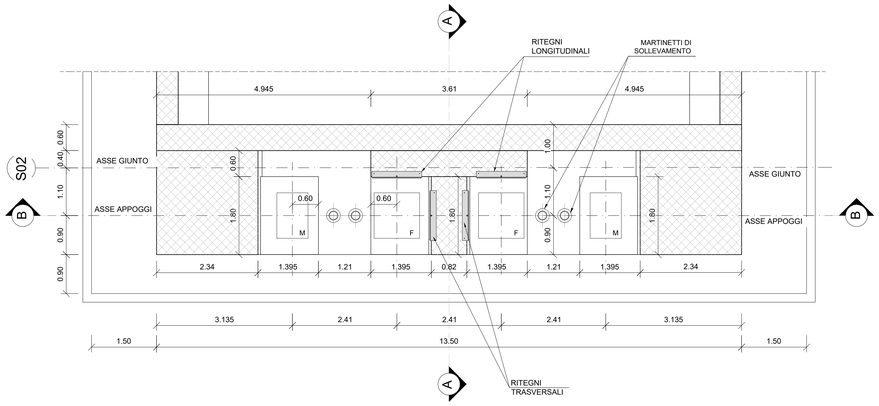

SPALLA 1 - SEZIONE B-B

SCALA 1:50

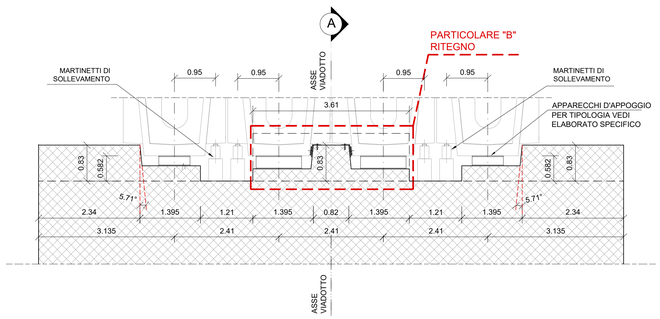

SPALLA 1 - SEZIONE A-A

SCALA 1:50

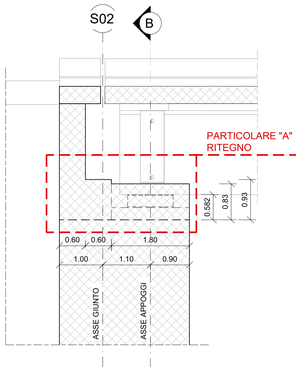

PARTICOLARE "A"

SCALA 1:20 (misure in cm)

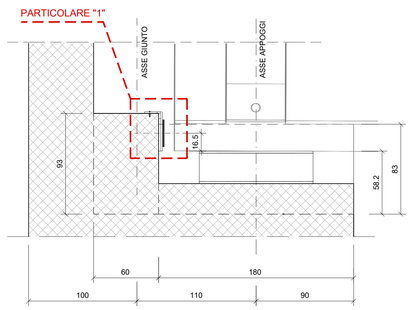

PARTICOLARE "B"

SCALA 1:20 (misure in cm)

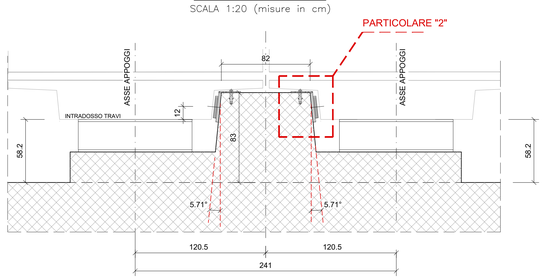

SPALLA 2 - PIANTA PULVINO

SCALA 1:50

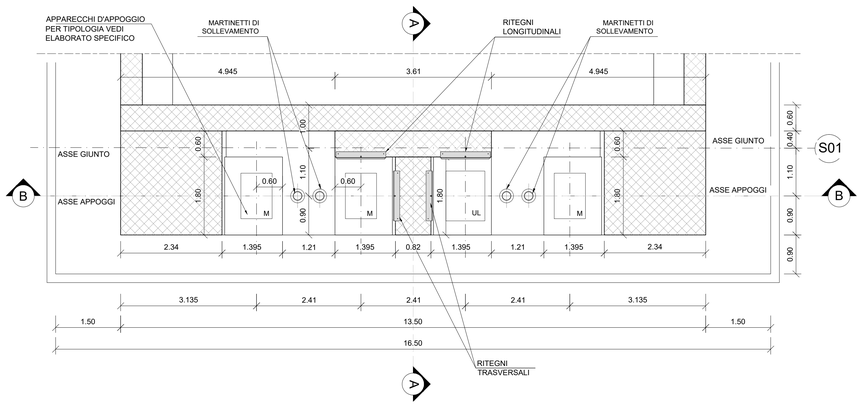

SPALLA 2 - SEZIONE B-B

SCALA 1:50

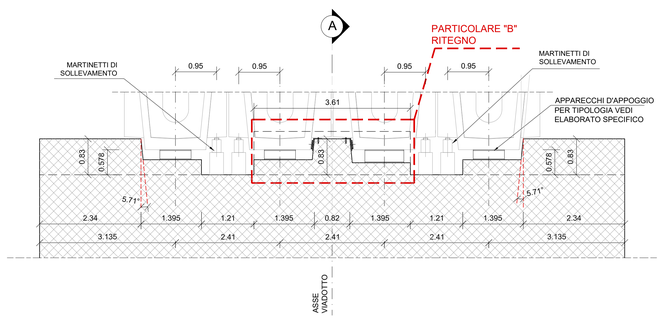

SPALLA 2 - SEZIONE A-A

SCALA 1:50

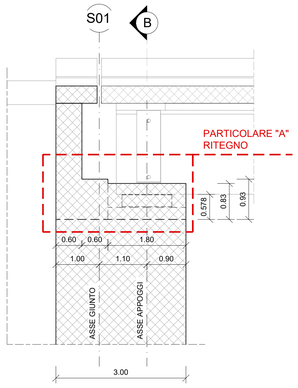

PARTICOLARE "A"

SCALA 1:20 (misure in cm)

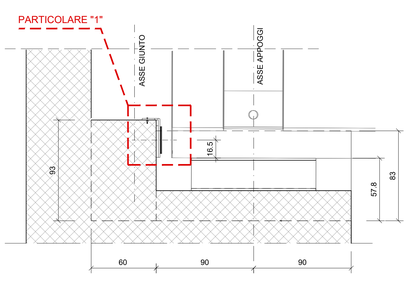

PARTICOLARE "B"

SCALA 1:20 (misure in cm)

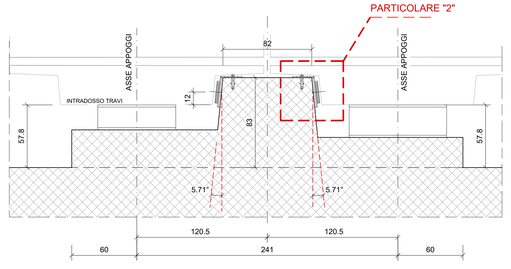

RITEGNO LONGITUDINALE PARTICOLARE "1"

SCALA 1:5 (misure in mm)

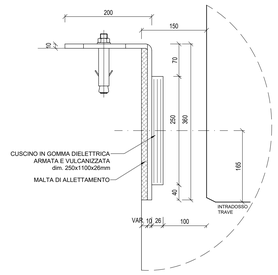

RITEGNO TRASVERSALE PARTICOLARE "2"

SCALA 1:5 (misure in mm)

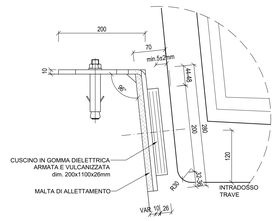

GIUNTI	Max escursione Longitudinale (mm)	Dimensione dei varchi (mm)
SPALLA S1	±5	50
SPALLA S2	±110	150

COMMITTENTE:

RFI RETE FERROVIARIA ITALIANA
GRUPPO FERROVIE DELLO STATO ITALIANE
DIREZIONE INVESTIMENTI
DIREZIONE PROGRAMMI INVESTIMENTI
DIRETTRICE SUD - PROGETTO ADRIATICA

DIREZIONE LAVORI:

ITALFERR GRUPPO FERROVIE DELLO STATO ITALIANE

APPALTATORE:

AGOSTINO COSTRUZIONI GENERALI — ATLANTE

MANDATARIA MANDANTI

PROGETTAZIONE: MANDATARIA HUB — MANDANTI HYpro

PROGETTO ESECUTIVO

LINEA PESCARA - BARI
RADDOPPIO DELLA TRATTA FERROVIARIA TERMOLI - LESINA
LOTTO 2 e 3: RADDOPPIO TERMOLI - RIPALTA

Opere D'Arte Maggiori - Ponti e Viadotti Ferroviari
VI10 da km 20+236,96 a km 20+261,96
Carpenteria baggioli e ritegni sismici

Firmato digitalmente da:
Facchini Massimo
Firmato il 13/03/2024 16:56
Seriale Certificato: 2702585
Valido dal 01/09/2023 al 01/09/2026
InfoCamere Qualified Electronic Signature CA

APPALTATORE	PROGETTAZIONE		SCALA:
DIRETTORE TECNICO Ing. G.Balzo A.A.D'AGOSTINO COSTRUZIONI GENERALI S.r.l. Il Direttore Tecnico Ing. Gerardo Balzo	DIRETTORE DELLA PROGETTAZIONE Ing. M. Facchini		VARIE

COMMESSA	LOTTO	FASE	ENTE	TIPO DOC.	OPERA/DISCIPLINA	PROGR.	REV.
LI0B	02	E	ZZ	BB	VI1000	002	B

Revis.	Descrizione	Redatto	Data	Verificato	Data	Approvato	Data	Autorizzato Data
A	Prima emissione	A. Sostaro	Dicembre 2022	M. Martignoni	Dicembre 2022	A. Rinaldi	Dicembre 2022	16/06/2023
B	Aggiornamento per RdV	A. Sostaro	14/06/2023	M. Martignoni	15/06/2023	A. Rinaldi	16/06/2023	

File: LI0B.0.2.E.ZZ.BB.VI10.0.0.002.B.DWG — n. Elab.: