

ZONE DI USO PUBBLICO E DI INTERESSE GENERALE
(Art. 41 L.Rg. 47/78 modificata ed integrata)

- SCALA 1:5000
- ZONA F1 : DI TUTELA NATURALISTICA PER RISERVE NATURALI O AREE PROTETTE (Art. 15.1)
 - ZONA F2 : PER PARCHI TERRITORIALI (Art. 15.2)
 - ZONA F3 : PER ATTREZZATURE OSPEDALIERE E SOCIO-SANITARIE (Art. 15.3)
 - ZONA F4 : PER ATTREZZATURE SCOLASTICHE (Art. 15.4)
 - ZONA F5 : PER ATTREZZATURE CULTURALI E DI SPETTACOLO (Art. 15.5)
 - ZONA F6 : PER ATTREZZATURE FIERISTICHE E DISTRIBUTIVE (Art. 15.6)
 - ZONA F7 : PER ATTREZZATURE AMMINISTRATIVE E CIVILI (Art. 15.7)
 - ZONA F8 : PER ATTREZZATURE MILITARI (Art. 15.8)
 - ZONA F9 : PER ATTREZZATURE TECNOLOGICHE (Art. 15.9)
 - ZONA G1 : PER SERVIZI COMUNALI E DI QUARTIERE (Art. 15.10)
 - ZONA G2 : PER VERDE PUBBLICO URBANO E DI QUARTIERE (Art. 15.11)
 - ZONA G3 : PER SERVIZI ED ATTREZZATURE SPORTIVE DI LIVELLO COMUNALE (Art. 15.12)
 - ZONA G4 : PER SERVIZI TECNOLOGICI O ANNONARI DI LIVELLO COMUNALE (Art. 15.13)
 - ZONA G5 : PER I PARCHEGGI DI URBANIZZAZIONE (Art. 15.14)
- SCALA 1:2000
- ZONA PER LA VIABILITA' E RELATIVE FASCE DI RISPETTO (Art. 15.15)
 - ZONA PER IMPIANTI FERROVIARI E RELATIVE FASCE DI RISPETTO (Art. 15.16)
 - FASCE DI RISPETTO AGLI ELETTRODOTTI ESISTENTI (Art. 15.17)
 - CORRIDOI PER LA LOCALIZZAZIONE DI LINEE ED IMPIANTI ELETTRICI (Art. 15.17)
 - CABINE DI TRASFORMAZIONE

CENTRO COOPERATIVO DI PROGETTAZIONE ARCHITETTURA INGEGNERIA URBANISTICA
s.r.l. VIA LOMBARDIA 7 REGGIO EMILIA TEL. 0522-920794 COD. FISC./P.IVA 00474840352 REG.SOC.TRIESTE N. 7638

VAR.GEN. PIRG
ART.14 L.G.R.G.47/78 SOSTITUITO DALL'ART.11 L.G.R.G.6/95

COMUNE DI SCANDIANO
PROVINCIA DI REGGIO EMILIA

ADOTTATA CON D.C. n. 49 DEL 04-04-97 MODIFICATA CON D.C. n. 64 DEL 30-08-98 DI CONTRODEDUZIONE AL PARERE C.C.R. APPROVATA CON D.G.R.G. n. 1807 DEL 19-10-98

LEGENDA DELLE TAVOLE DI ZONIZZAZIONE

PROGETTO

Il Progettista: _____
Il Sindaco: _____
Il Segretario: _____

Arch. ALDO GALLI

CENTRO COOPERATIVO DI PROGETTAZIONE ARCHITETTURA INGEGNERIA URBANISTICA
s.r.l. VIA LOMBARDIA 7 REGGIO EMILIA TEL. 0522-920460 FAX 0522-920794 COD. FISC./P.IVA 00474840352 REG.SOC.TRIESTE N. 7638

VAR.GEN. PIRG
ART.14 L.G.R.G.47/78 SOSTITUITO DALL'ART.11 L.G.R.G.6/95

COMUNE DI SCANDIANO
PROVINCIA DI REGGIO EMILIA

ADOTTATA CON D.C. n. 49 DEL 04-04-97 MODIFICATA CON D.C. n. 64 DEL 30-08-98 DI CONTRODEDUZIONE AL PARERE C.C.R. APPROVATA CON D.G.R.G. n. 1807 DEL 19-10-98

Titolo della Tavola

VIABILITA' E ZONIZZAZIONE DEL TERRITORIO AGRICOLO

PROGETTO


TAV. 12.1
SCALA 1:5000

Il Progettista: _____
Il Sindaco: _____
Il Segretario: _____

Arch. ALDO GALLI

SETTORE SETTENTRIONALE

16° VARIANTE PARZIALE AL PRG
AI SENSI ART. 14 E 15 DELLA L.R.G. 47/78
MODIFICATA ED INTEGRATA
APPROVATA CON D.C.C. n. 101 DEL 27.09.2005
APPROVATA CON D.G.P. n. _____ DEL _____

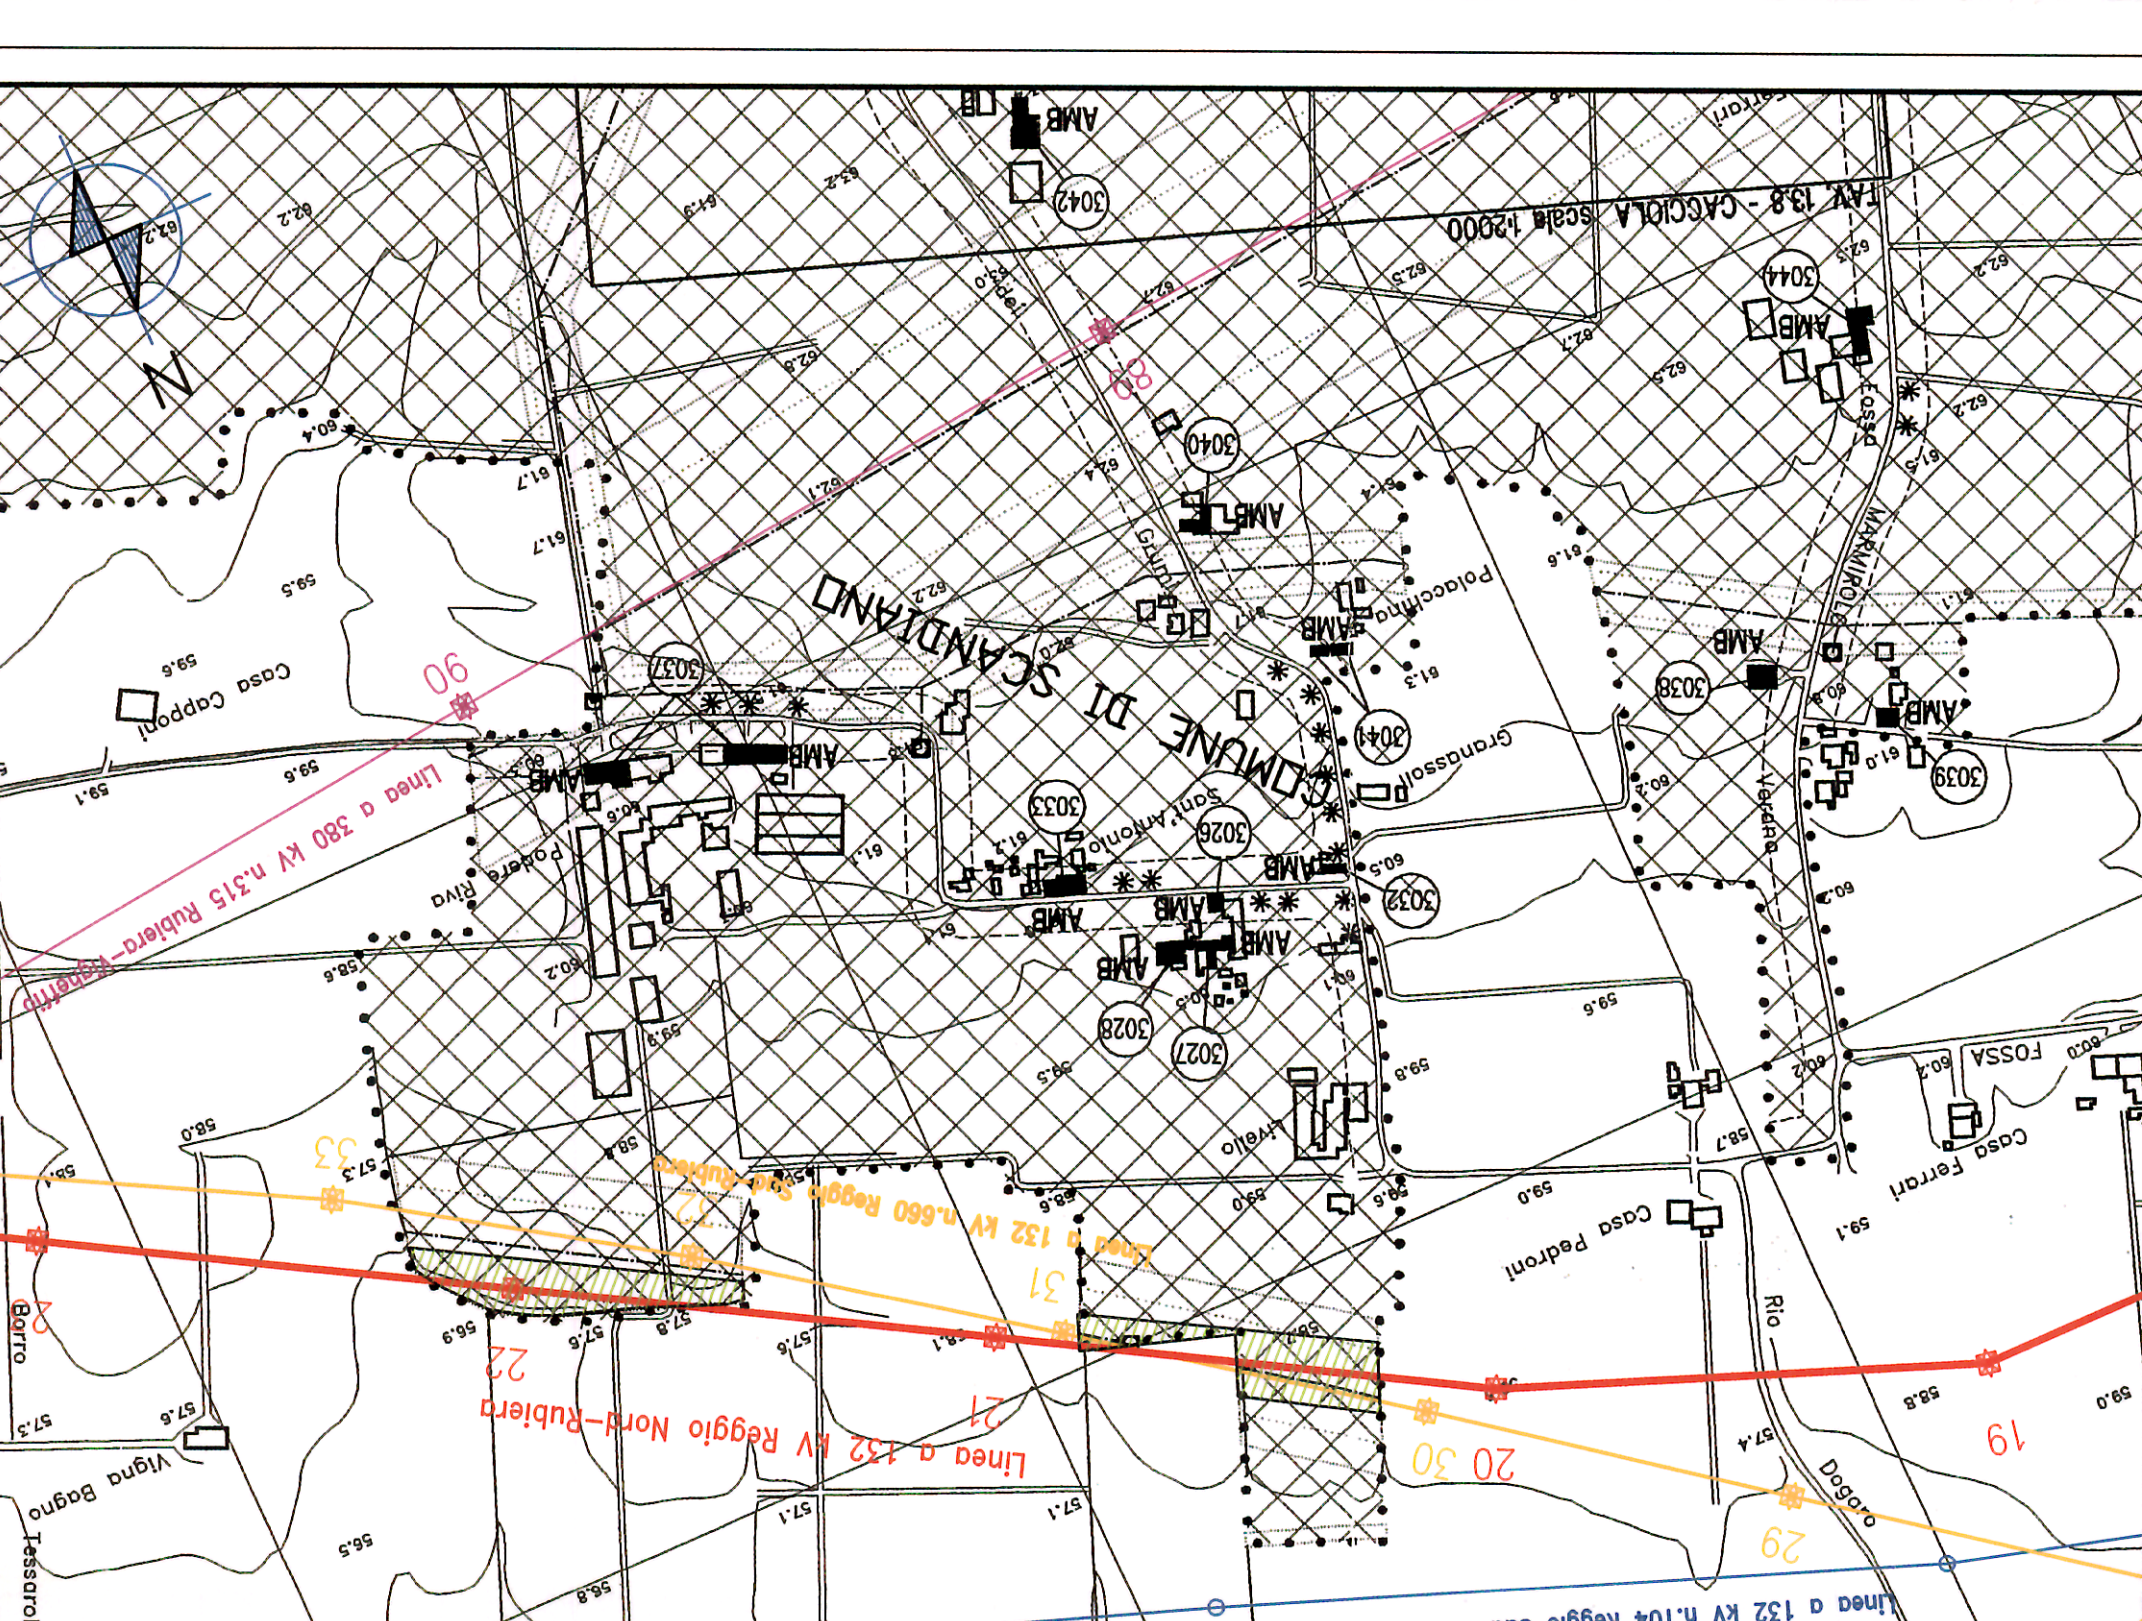

ELETTRODOTTO IN PROGETTO IN LINEA AEREA
ELETTRODOTTO IN PROGETTO IN LINEA INTERRATA
ELETTRODOTTO ESISTENTE DA DEMOLIRE
ELETTRODOTTO TERNA 132 KV
ELETTRODOTTO FS 132 KV
ELETTRODOTTO TERNA 380 KV

Area di prima approssimazione per Linee AT in progetto
(D.M. 29 Maggio 2008)

STUDIO TECNICO
TONOLI geom. DANILLO
e-mail: danilo.tonoli@tin.it - cell. 390798888
Via Sarajero 14 - località Valconzaso
29010 - Pontzenove (PC)

Terna
DIREZIONE NAZIONALE IMPIANTI
Area Operativa Regionale
Reggio Emilia (FE - Emilia Romagna)

geom. Danilo Tonoli
STUDIO TECNICO
11/10/2011
PRIMA EMISSIONE

DESCRIZIONE
ELABORATO
VERIFICATO
APPROVATO

CODIFICA DELL'ELABORATO
DG23894B1BDX18656

TITOLO
**RIASSETTO RETE ELETTRICA NAZIONALE NELL'AREA DI REGGIO EMILIA
ELETTRODOTTO 132 kV IN SEMPLICE TERNA
REGGIO EMILIA NORD-RUBIERA ed OPERE CONNESSE
CARTA DELLA PIANIFICAZIONE URBANISTICA CON FASCE DI RISPETTO - P.R.G. vigente Comune di Scandiano (VARIANTE)**

PROGETTO
TE-DX-08-205

RIGIUNTO DAL DOC. TERNA

CLASSIFICAZIONE DI SICUREZZA

NOME DEL FILE
D023894B1BDX18656_00.dwg

SCALA CAD
1 unità = 1

FORMATO
297x1060

SCALA
1:5.000

Foglio
1 / 1

Questo documento contiene informazioni proprietarie di Terna S.p.A. and it will have to be used exclusively for the purposes for which it has been furnished. Whichever stage of spreading or reproduction without the written permission of Terna S.p.A. is prohibited.