




PROSPETTO FASE 1 - Scala 1:200

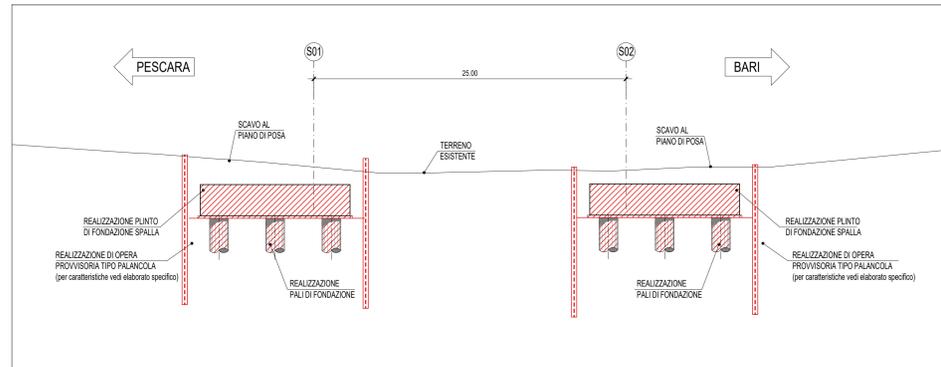


PROSPETTO FASE 2 - Scala 1:200

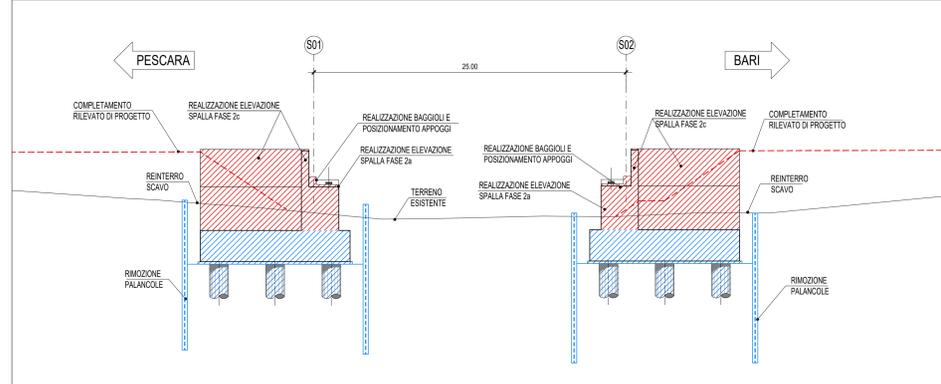

PROSPETTO FASE 3 - Scala 1:200

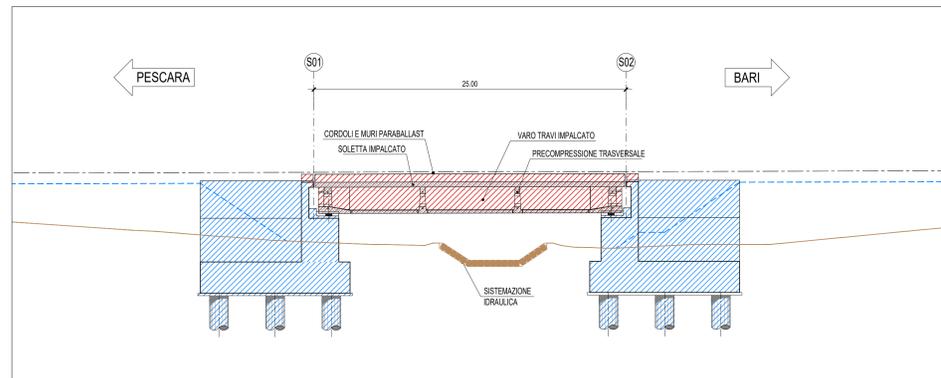

PROSPETTO FASE 4 - Scala 1:200

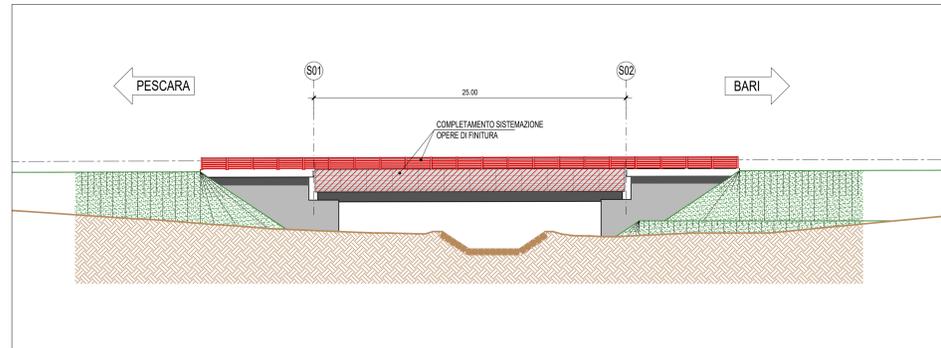

FASE 1 - REALIZZAZIONE OPERE DI FONDAZIONE

- SOTTOFASI:
 1.a - Realizzazione degli scavi e delle opere provvisorie per la posa delle fondazioni
 1.b - Realizzazione dei pali di fondazione
 1.c - Realizzazione dei magroni di sottofondazione
 1.d - Realizzazione dei plinti di fondazione spalle

FASE 2 - REALIZZAZIONE ELEVAZIONE SOTTOSTRUTTURE

- SOTTOFASI:
 2.a - Realizzazione elevazione spalle e relativi muri risvolto
 2.b - Rimozione delle opere provvisorie ove presenti e reinterro
 2.c - Realizzazione paraghiaia spalle
 2.d - Rimozione casseri spalle
 2.e - Completamento dei rilevati fino alla quota progetto
 2.f - Realizzazione dei baggioni e posizionamento degli apparecchi d'appoggio


FASE 3 - REALIZZAZIONE IMPALCATI

- SOTTOFASI: IMPALCATI IN C.A.P.
 3.a - Realizzazione area di cantiere ubicazione travi impalcato
 3.b - Varo delle travi impalcato in c.a.p. mediante autogru di portata adeguata
 3.c - Precompressione trasversale mediante post-tensione
 3.d - Posizionamento delle lastre predalles e predisposizione dell'armatura soletta impalcato
 3.e - Realizzazione della soletta impalcato in c.a. e completamento paraghiaia spalle
 3.f - Realizzazione cordoli e muretti paraballast


FASE 4 - COMPLETAMENTO E FINITURE

- SOTTOFASI:
 4.a - Completamento con opere di finitura (impermeabilizzazione, arredi di margine, pavimentazione ferroviaria e verniciature)
 4.b - Collaudi e apertura al traffico


PLANIMETRIA INDIVIDUAZIONE OPERE PROVVISORIE E INTERFERENZE - Scala 1:200

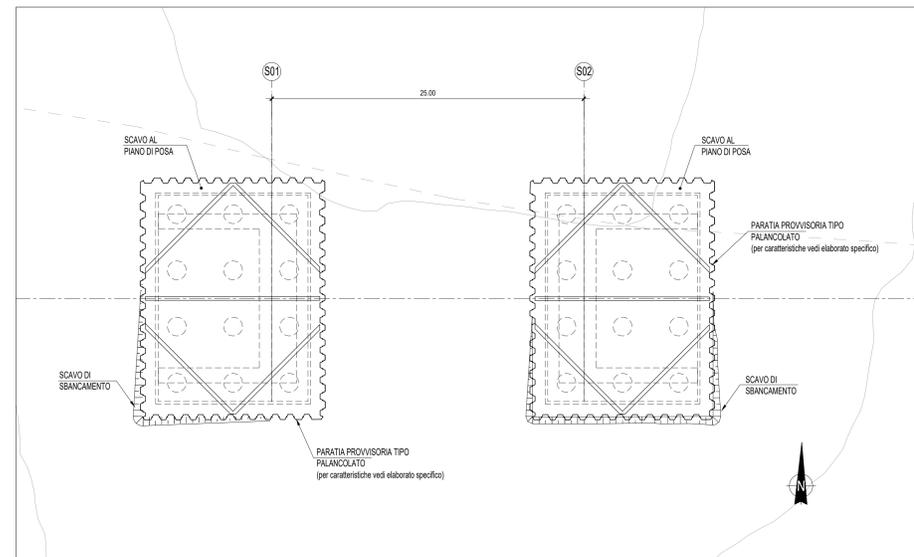


PARTICOLARE MOVIMENTAZIONE TRAVI IMPALCATO - PIANTA Scala 1:200

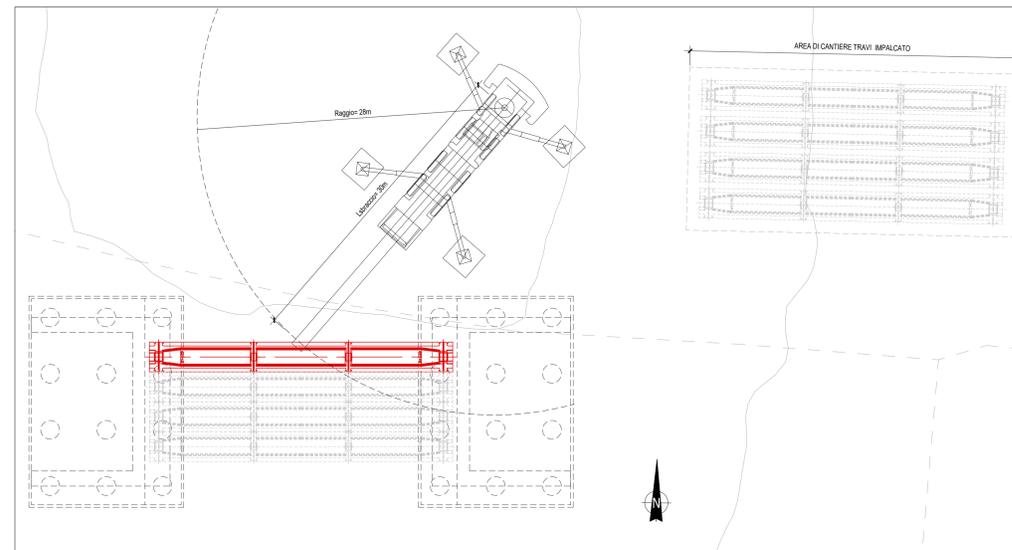


PARTICOLARE MOVIMENTAZIONE TRAVI IMPALCATO - PROSPETTO Scala 1:200

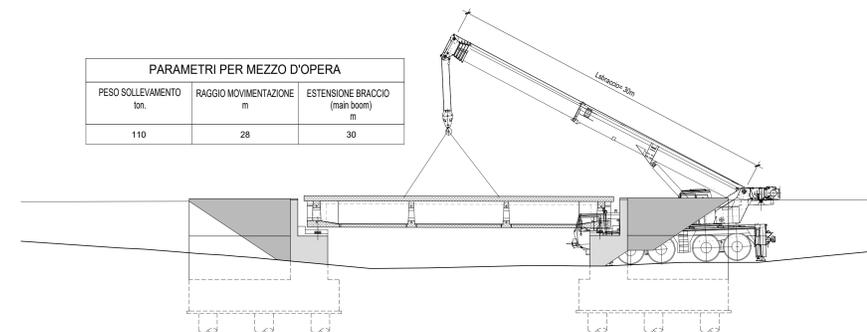

SEZIONE TRASVERSALE IMPALCATO - Scala 1:100

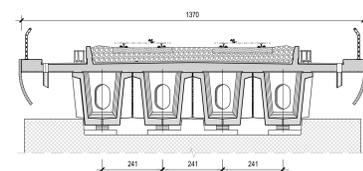

PIANTA CHIAVE

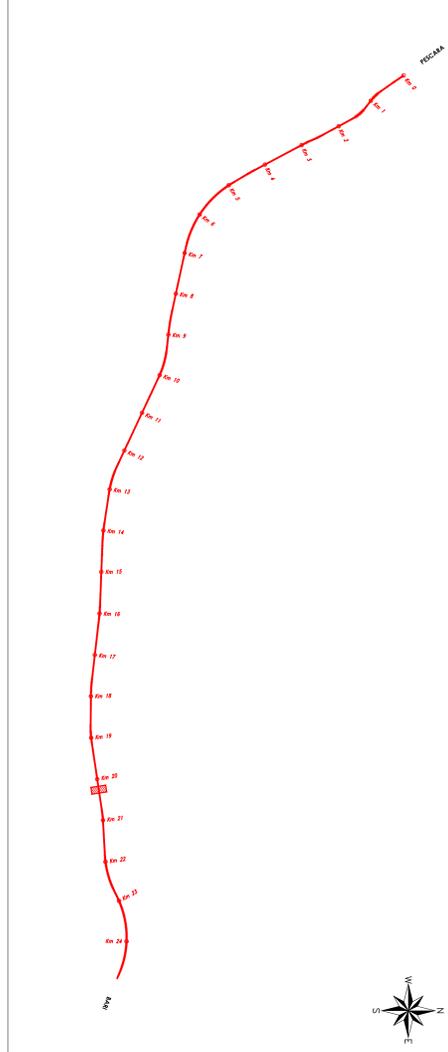

LEGENDA

- OPERE REALIZZATE NELLA FASE CORRENTE
- OPERE REALIZZATE NELLE FASI PRECEDENTI

VIADOTTO V111

Impalcato in cap (n.1 campata L=25.00m. Lunghezza totale 25m)

COMMITTENTE: **RFI** RETE FERROVIARIA ITALIANA
 GRUPPO FERROVIE DELLO STATO ITALIANE
 DIREZIONE INVESTIMENTI
 DIREZIONE PROGRAMMI INVESTIMENTI
 DIRETTRICE SUD - PROGETTO ADRIATICA

DIREZIONE LAVORI: **ITALFERR** GRUPPO FERROVIE DELLO STATO ITALIANE

APPALTATORE: **AGOSTINI COSTRUZIONI** MANDATARIA **ATLANTE** MANDANTI

PROGETTAZIONE: **HUB** MANDATARIA **HYPRO** MANDANTI

PROGETTO ESECUTIVO
LINEA PESCARA - BARI
RADDOPPIO DELLA TRATTA FERROVIARIA TERMOLI - LESINA
LOTTO 2 e 3: RADDOPPIO TERMOLI - RIPALTA

Opere D'Arte Maggiori - Ponti e Viadotti Ferroviari
 V111 da km 20+591.11 a km 20+616.11
 Schema generale delle fasi esecutive e di varo

APPALTATORE	PROGETTAZIONE	SCALA:
DIREZIONE TECNICA Ing. G. Bassani S.p.A. Ferrovie dello Stato Italiane	DIREZIONE DELLA PROGETTAZIONE Ing. M. Fagnoli S.p.A. Ferrovie dello Stato Italiane	1:200

COMMESSA / LOTTO	FASE	ENTE	TIPO DOC.	OPERAZIONE	DISCIPLINA	PROGR.	REV.
LI0B.02	E	ZZ	P9	V11100	001	B	

Revis.	Descrizione	Redatto	Data	Verificato	Data	Approvato	Data	Autorizzato Data
A	Prima emissione	D. Lupo	02/09/2022	M. Marignoni	02/09/2022	A. Fagnoli	02/09/2022	10/06/2023
B	Aggiornamento per RIV	D. Lupo	16/06/2023	M. Marignoni	15/06/2023	A. Fagnoli	16/06/2023	