



VI11 - SPALLA S01

PLANIMETRIA 1:200

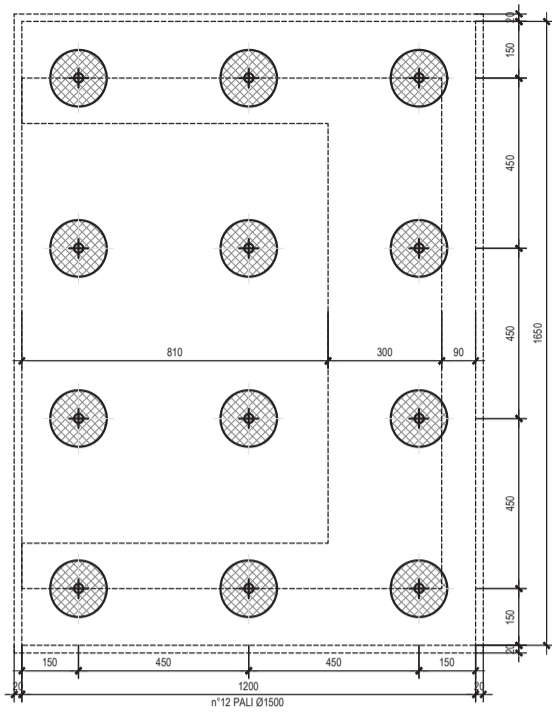


VI11 - SPALLA S02

PLANIMETRIA 1:200

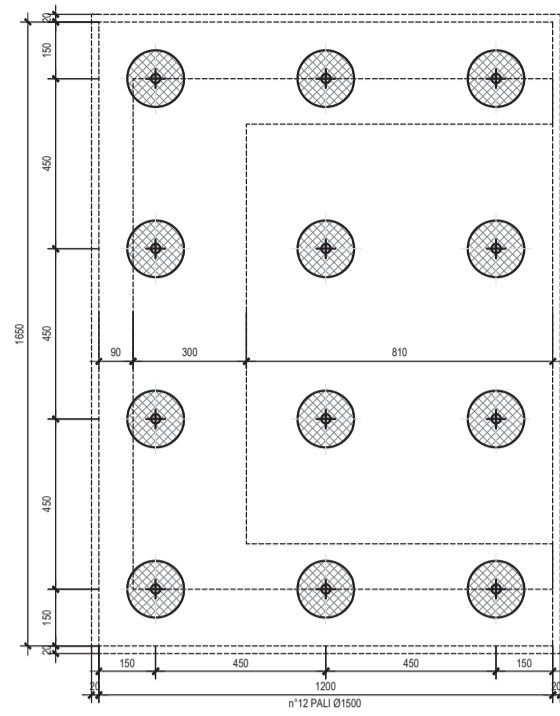


PALO - SPALLA S01

SEZIONE 1:100

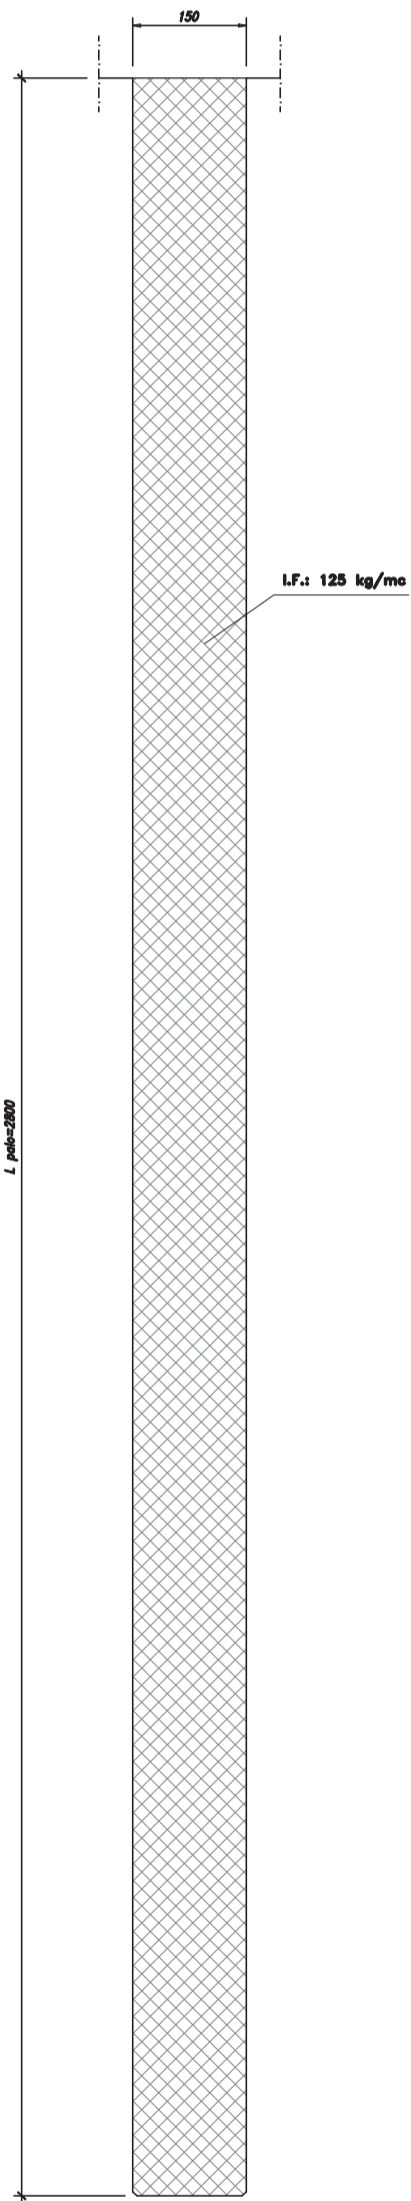

PALO - SPALLA S02

SEZIONE 1:100

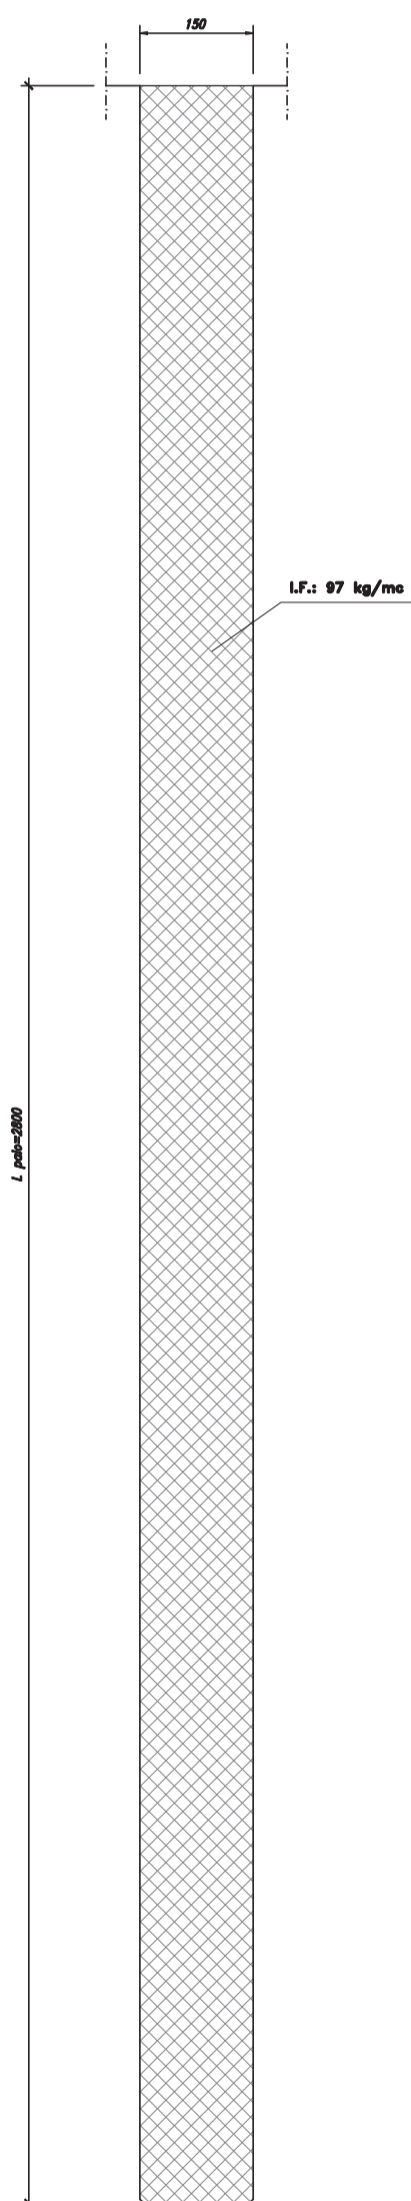

N.B.: Per la tabella materiali delle Opere Civili si rimanda all'elaborato LI0B02 EZZ SP GN0000 001B

Pila	Lunghezza Pali [m]	Armatura Longitudinale	Armatura Taglio	I. F. [kg/mc]
Spalla S01	28	50Ø30	Ø12/15cm	125
Spalla S02	28	50Ø26	Ø12/15cm	97

N.B.: le armature longitudinali vengono considerate pari al numero indicato nelle tabelle fino alla profondità di 12 m. Per le gabbie nei metri successivi, si considera la metà dell'armatura longitudinale indicata e un passo dell'armatura elicoidale più ampio, entrambe nei limiti stabiliti dalla normativa, ovvero: area dell'armatura longitudinale non inferiore allo 0,3 % dell'area della sezione trasversale del palo, e passo dell'armatura elicoidale non superiore ad 8 volte il diametro della barre longitudinali.

COMMITTENTE:



DIREZIONE LAVORI:



APPALTATORE:



MANDATARIA

MANDANTI

PROGETTAZIONE:

MANDATARIA HUB

MANDANTI HYpro

PROGETTO ESECUTIVO DI DETTAGLIO

LINEA PESCARA - BARI  
RADDOPPIO DELLA TRATTA FERROVIARIA TERMOLI - LESINA  
LOTTO 2 e 3: RADDOPPIO TERMOLI - RIPALTA

VI11 da km 20+580.000 a km 20+605.000  
Pali di fondazione - incidenze

APPALTATORE A.A. D'AGOSTINO COSTRUZIONI GENERALI S.r.l. Il Direttore Tecnico (Ing. Gianluigi Babini)	PROGETTAZIONE DIREZIONE DELLA PROGETTAZIONE Ing. M. Facchini	SCALA: varie
---	--	-----------------

COMMESSA LOTTO FASE ENTE TIPO DOC. OPERA/DISCIPLINA PROGR. REV.

LI0B 02 E ZZ WZ VI1103 001 B

Revis.	Descrizione	Redatto	Data	Verificato	Data	Approvato	Data	Autorizzato Data
A	Emissione Esecutiva	A. Adiletta	05/06/2023	S. Carozza	07/06/2023	T. Pelella	09/06/2023	
B	Aggiornamento a seguito RIV	A. Adiletta	26/10/2023	S. Carozza	26/10/2023	T. Pelella	26/10/2023	

File: LI0B02EZZWZVI1103001B.DWG

n. Elab.: