




SPALLA 1 - PIANTA PULVINO
SCALA 1:50

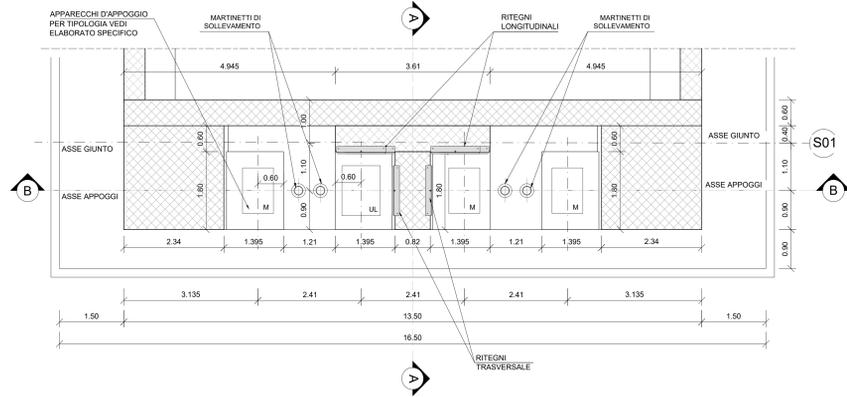


SPALLA 1 - SEZIONE B-B
SCALA 1:50

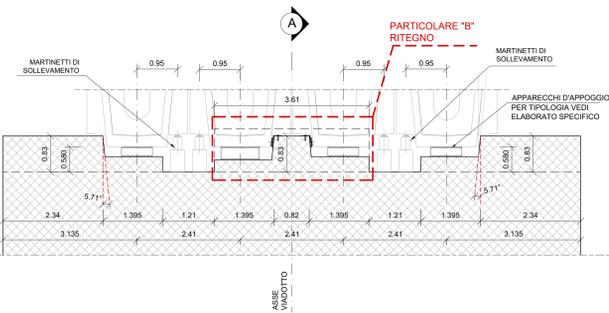


SPALLA 1 - SEZIONE A-A
SCALA 1:50

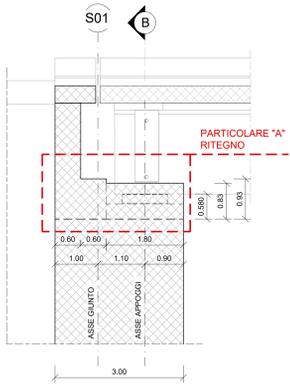


PARTICOLARE "A"
SCALA 1:20 (misure in cm)

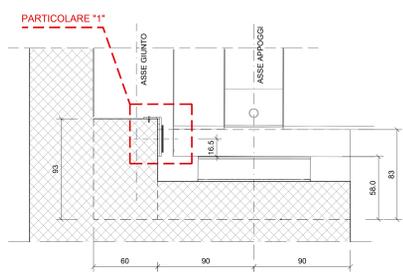


PARTICOLARE "B"
SCALA 1:20 (misure in cm)

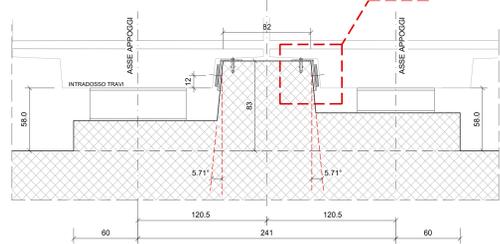


SPALLA 2 - PIANTA PULVINO
SCALA 1:50

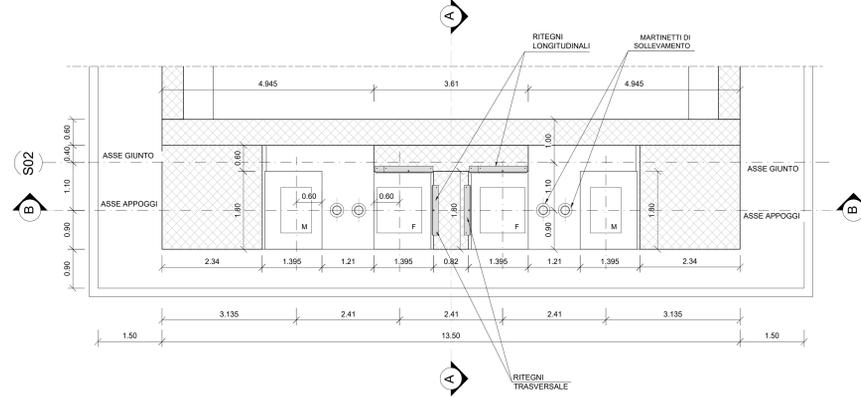


SPALLA 2 - SEZIONE B-B
SCALA 1:50

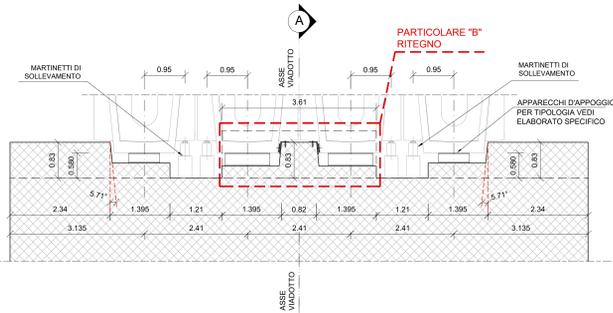


SPALLA 2 - SEZIONE A-A
SCALA 1:50

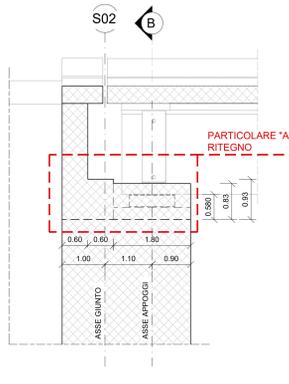


PARTICOLARE "A"
SCALA 1:20 (misure in cm)

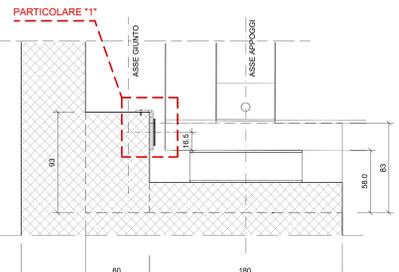


PARTICOLARE "B"
SCALA 1:20 (misure in cm)

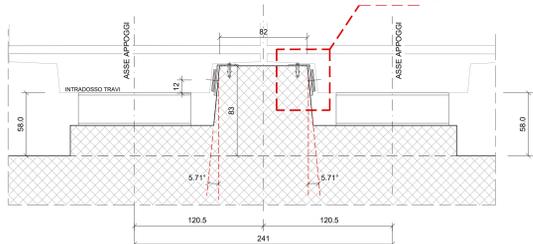


PILE - PIANTA PULVINO
SCALA 1:50

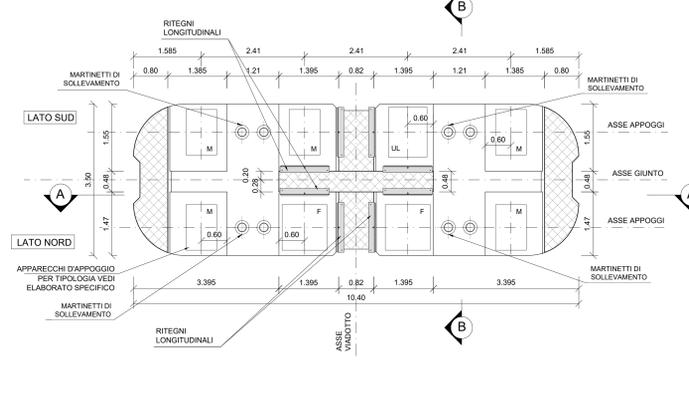


PILE - SEZIONE A-A
SCALA 1:50

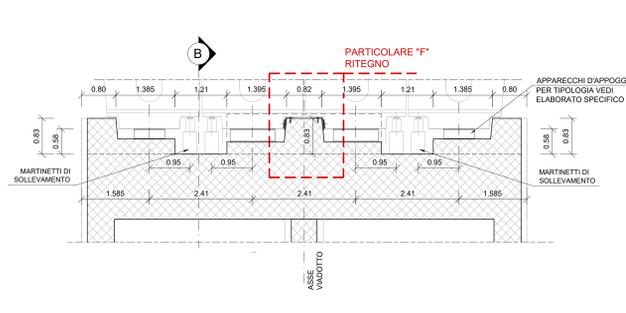


PILE - SEZIONE B-B
SCALA 1:50

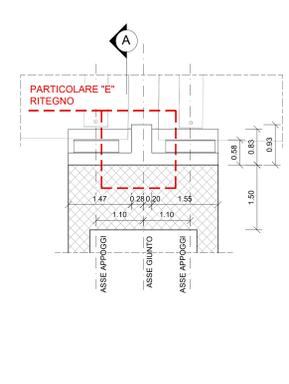


PARTICOLARE "E"
SCALA 1:20 (misure in cm)

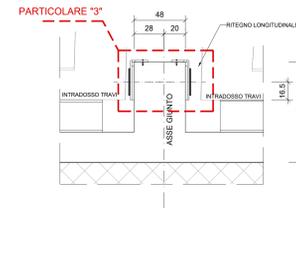


PARTICOLARE "F"
SCALA 1:20 (misure in cm)

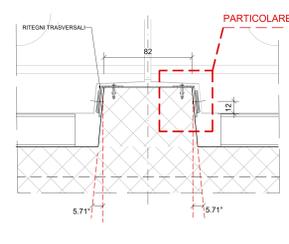


RITEGNO LONGITUDINALE PARTICOLARE "1"
SCALA 1:5 (misure in mm)

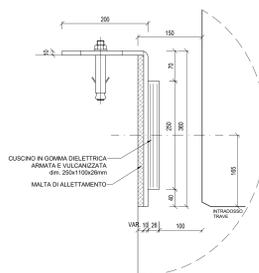


RITEGNO TRASVERSALE PARTICOLARE "2"
SCALA 1:5 (misure in mm)

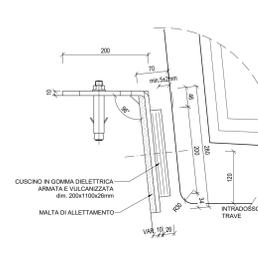

RITEGNO LONGITUDINALE PARTICOLARE "3"
SCALA 1:5 (misure in mm)

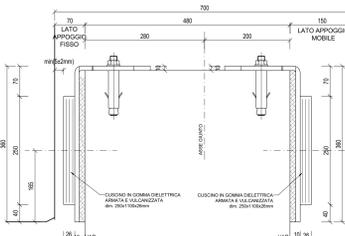

RITEGNO TRASVERSALE PARTICOLARE "4"
SCALA 1:5 (misure in mm)

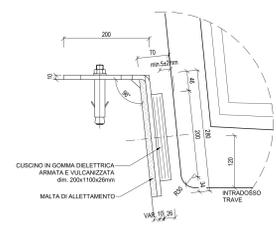

GIUNTI	Mix esecuzione Longitudinale (mm)	Dimensione dei varchi (mm)
SPALLA S1	110	150
SPALLA S2	15	50
PILE CAP	110	150

COMMITTENTE: **RFI** RETE FERROVIARIA ITALIANA GRUPPO FERROVIE DELLO STATO ITALIANO

DIREZIONE LAVORI: **ITALFERR** GRUPPO FERROVIE DELLO STATO ITALIANO

APPALTATORE: **AGOSTINO** COSTRUZIONI

PROGETTAZIONE: **HUB** MANDANTIA MANDANTI: **ATLANTE**

PROGETTO ESECUTIVO

LINEA PESCARA - BARI RADDOPPIO DELLA TRATTA FERROVIARIA TERMOLI - LESINA LOTTO 2 e 3: RADDOPPIO TERMOLI - RIPALTA

Opere D'Arte Maggiori - Ponti e Viadotti Ferroviari
V112 da km 21+117.04 a km 21+192.04
Carpenteria baggioni e ritegni simici

Reviz.	Descrizione	Redatto	Data	Verificato	Data	Approvato	Data	Autorizzato Data
A	Firma emissione	A. Sestini	20/06/20	M. Magagnoli	20/06/20	A. Rinaldi	20/06/20	
B	Approvazione per REV	A. Sestini	23/06/21	M. Magagnoli	23/06/21	A. Rinaldi	23/06/21	

FILE: LIOB.02.E.ZZ.BB.V11200.001.B.DWG