




PROSPETTO FASE 1 - Scala 1:200

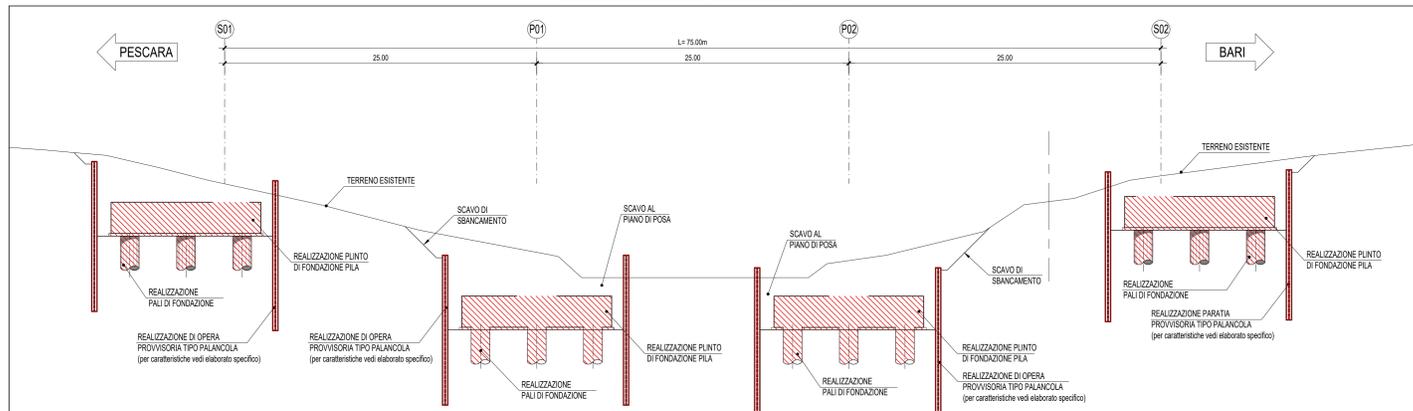



PROSPETTO FASE 2 - Scala 1:200

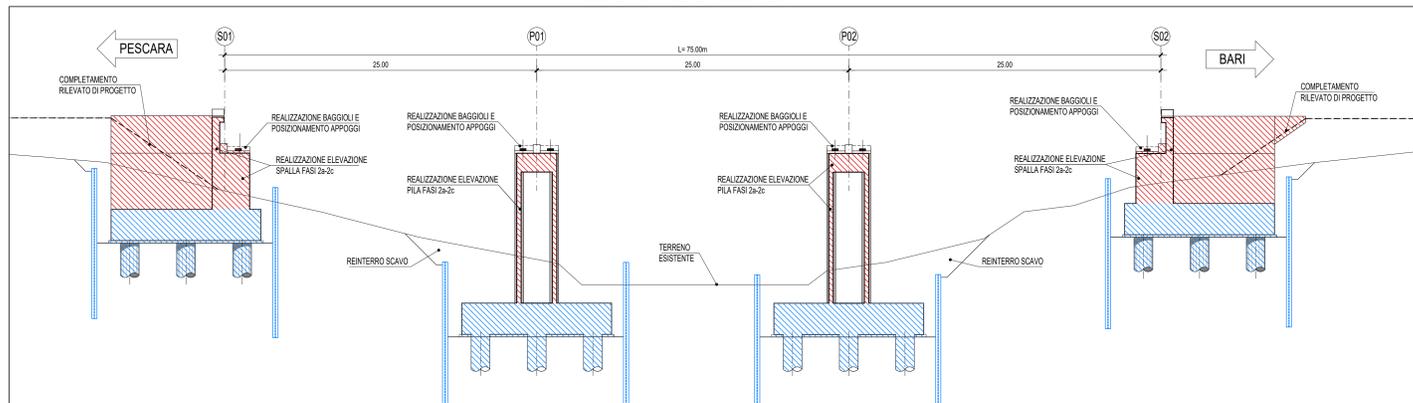


PROSPETTO FASE 3 - Scala 1:200

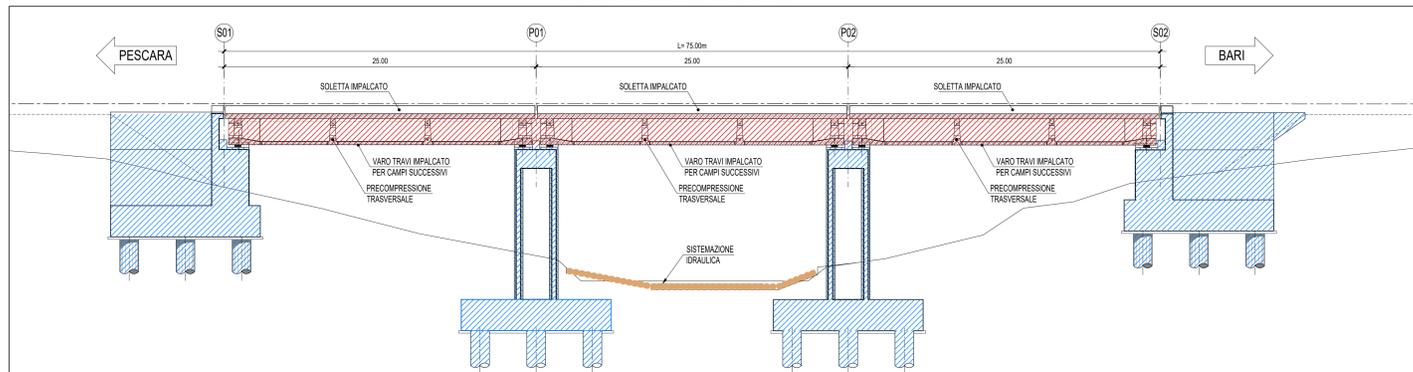

PROSPETTO FASE 4 - Scala 1:200

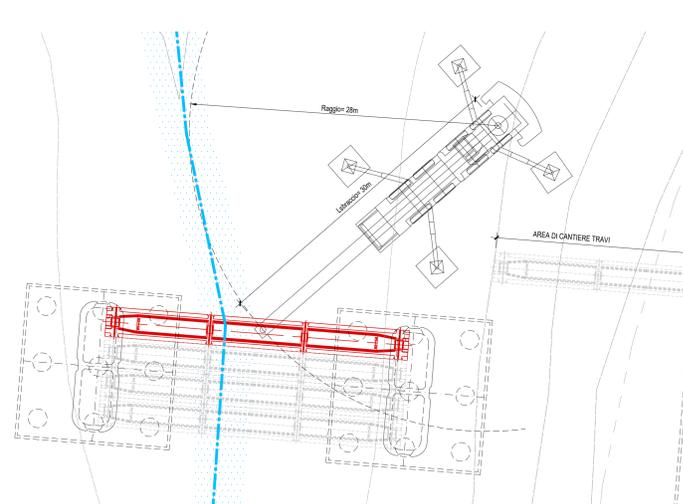
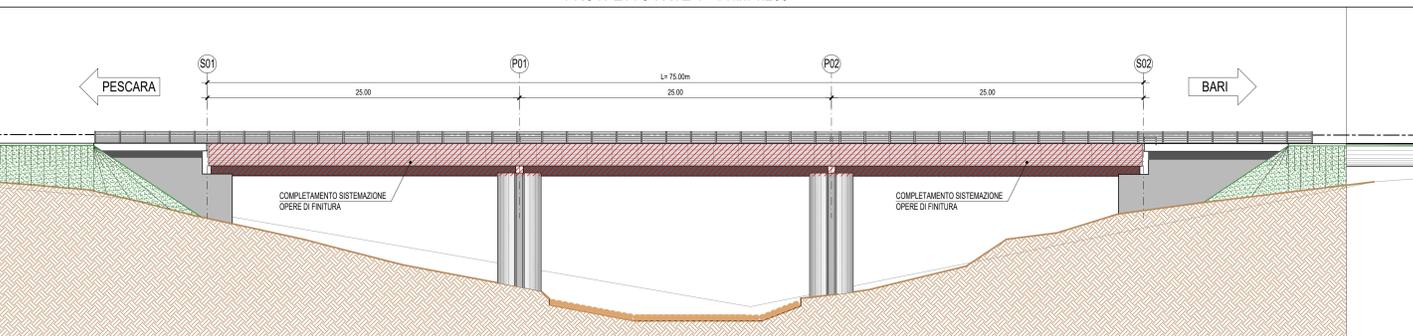


PARTICOLARE MOVIMENTAZIONE TRAVI IMPALCATO - PROSPETTO Scala 1:200

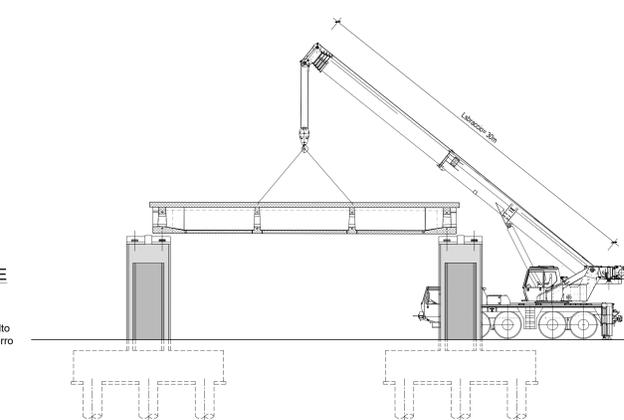

PARAMETRI PER MEZZO D'OPERA		
PESO SOLLEVAMENTO	RAGGIO MOVIMENTAZIONE	ESTENSIONE BRACCIO
ton	m	(main boom) m
110	28	30

SEZIONE TRASVERSALE TIPO IMPALCATO - Scala 1:100

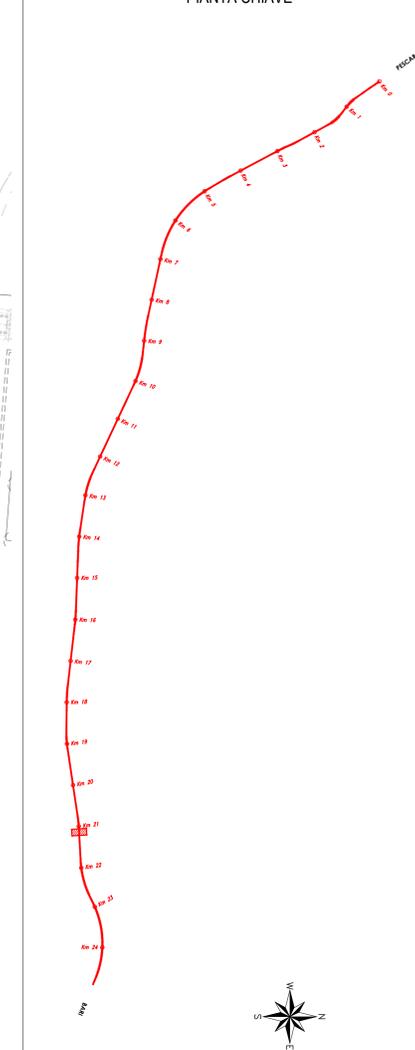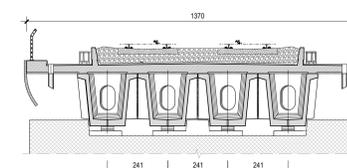

FASE 1 - REALIZZAZIONE OPERE DI FONDAZIONE

- SOTTOFASI:
- 1.a - Realizzazione degli scavi e delle opere provvisorie per la posa delle fondazioni
 - 1.b - Realizzazione dei pali di fondazione
 - 1.c - Realizzazione dei magroni di sottofondazione
 - 1.d - Realizzazione dei pinti di fondazione spalle e pile

FASE 2 - REALIZZAZIONE ELEVAZIONE SOTTOSTRUTTURE

- SOTTOFASI:
- 2.a - Realizzazione elevazione pile, spalle e relativi muri risvolto
 - 2.b - Rimozione delle opere provvisorie ove presenti e reinterro
 - 2.c - Realizzazione pulvini pile e paraghiaia spalle
 - 2.d - Rimozione casseri spalle e pile
 - 2.e - Completamento dei rilevati fino alla quota progetto
 - 2.f - Realizzazione dei baggioni e posizionamento degli apparecchi d'appoggio

FASE 3 - REALIZZAZIONE IMPALCATI

- SOTTOFASI: IMPALCATI IN C.A.P.
- 3.a - Varo delle travi impalcato in c.a.p. per singola campata mediante autogrù di portata adeguata, e per campi successivi
 - 3.b - Precompressione trasversale mediante post-tensione
 - 3.c - Posizionamento delle lastre predalles e predisposizione dell'armatura soletta impalcato
 - 3.d - Realizzazione della soletta impalcato in c.a.
 - 3.e - Realizzazione cordoli e muretti parabalast

FASE 4 - COMPLETAMENTO E FINITURE

- SOTTOFASI:
- 4.a - Completamento con opere di finitura (impermeabilizzazione, arredi di margine, pavimentazione ferroviaria e verniciature)
 - 4.b - Collaudi e apertura al traffico

LEGENDA

- OPERE REALIZZATE NELLA FASE CORRENTE
- OPERE REALIZZATE NELLE FASI PRECEDENTI

VIADOTTO V112

Impalcato in cap (n.3 campate L=25.00m. Lunghezza totale 75m)

COMMITTENTE: **RFI** RETE FERROVIARIA ITALIANA GRUPPO FERROVIE DELLO STATO ITALIANE DIREZIONE INVESTIMENTI DIREZIONE PROGRAMMI INVESTIMENTI DIRETTRICE SUO - PROGETTO ADRIATICA

DIREZIONE LAVORI: **ITALFERR** GRUPPO FERROVIE DELLO STATO ITALIANE

APPALTATORE: **AGOSTINI COSTRUZIONI** MANDATARIA **ATLANTE** MANDANTI

PROGETTAZIONE: MANDATARIA **HUB** MANDANTI **HYpro**

PROGETTO ESECUTIVO
LINEA PESCARA - BARI
RADDOPPIO DELLA TRATTA FERROVIARIA TERMOLI - LESINA
LOTTO 2 e 3: RADDOPPIO TERMOLI - RIPALTA

Opere D'Arte Maggiori - Ponti e Viadotti Ferroviari
 V112 - Viadotto da km 21+117,04 a km 21+192,04
 Schema generale delle fasi esecutive e di varo

APPALTATORE	PROGETTAZIONE	SCALA:
DIRETTORE TECNICO D. L. Lupo	DIRETTORE OPERE M. Martignoni	1:200

COMMESSA / LOTTO	FASE	ENTE	TIPO DOC.	OPERAZIONE	DISCIPLINA	PROGR.	REV.
LI0B.02.E.ZZ	P9	V11200	001	B			

Revis.	Descrizione	Redatto	Data	Verificato	Data	Approvato	Data	Autorizzato	Data
A	Prima emissione	D. Lupo	02/09/2022	M. Martignoni	02/09/2022	A. Finelli	02/09/2022		
B	Aggiornamento per RIV	D. Lupo	23/05/2023	M. Martignoni	24/05/2023	A. Finelli	23/05/2023		