

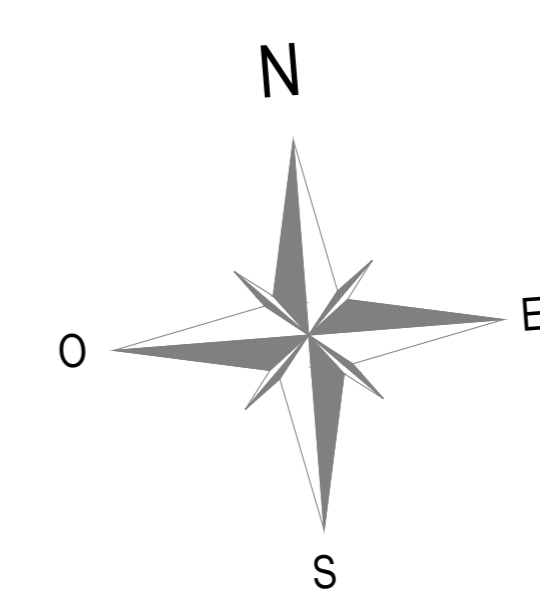


**COORDINATE DI TRACCIAMENTO**

CODICE PUNTO	EST	NORD
P01	28308.18	61675.40
P02	28308.37	61677.81
P03	28308.56	61680.21
P04	28308.75	61682.61
P05	28330.91	61673.60
P06	28331.10	61676.00
P07	28331.29	61678.40
P08	28331.48	61680.80

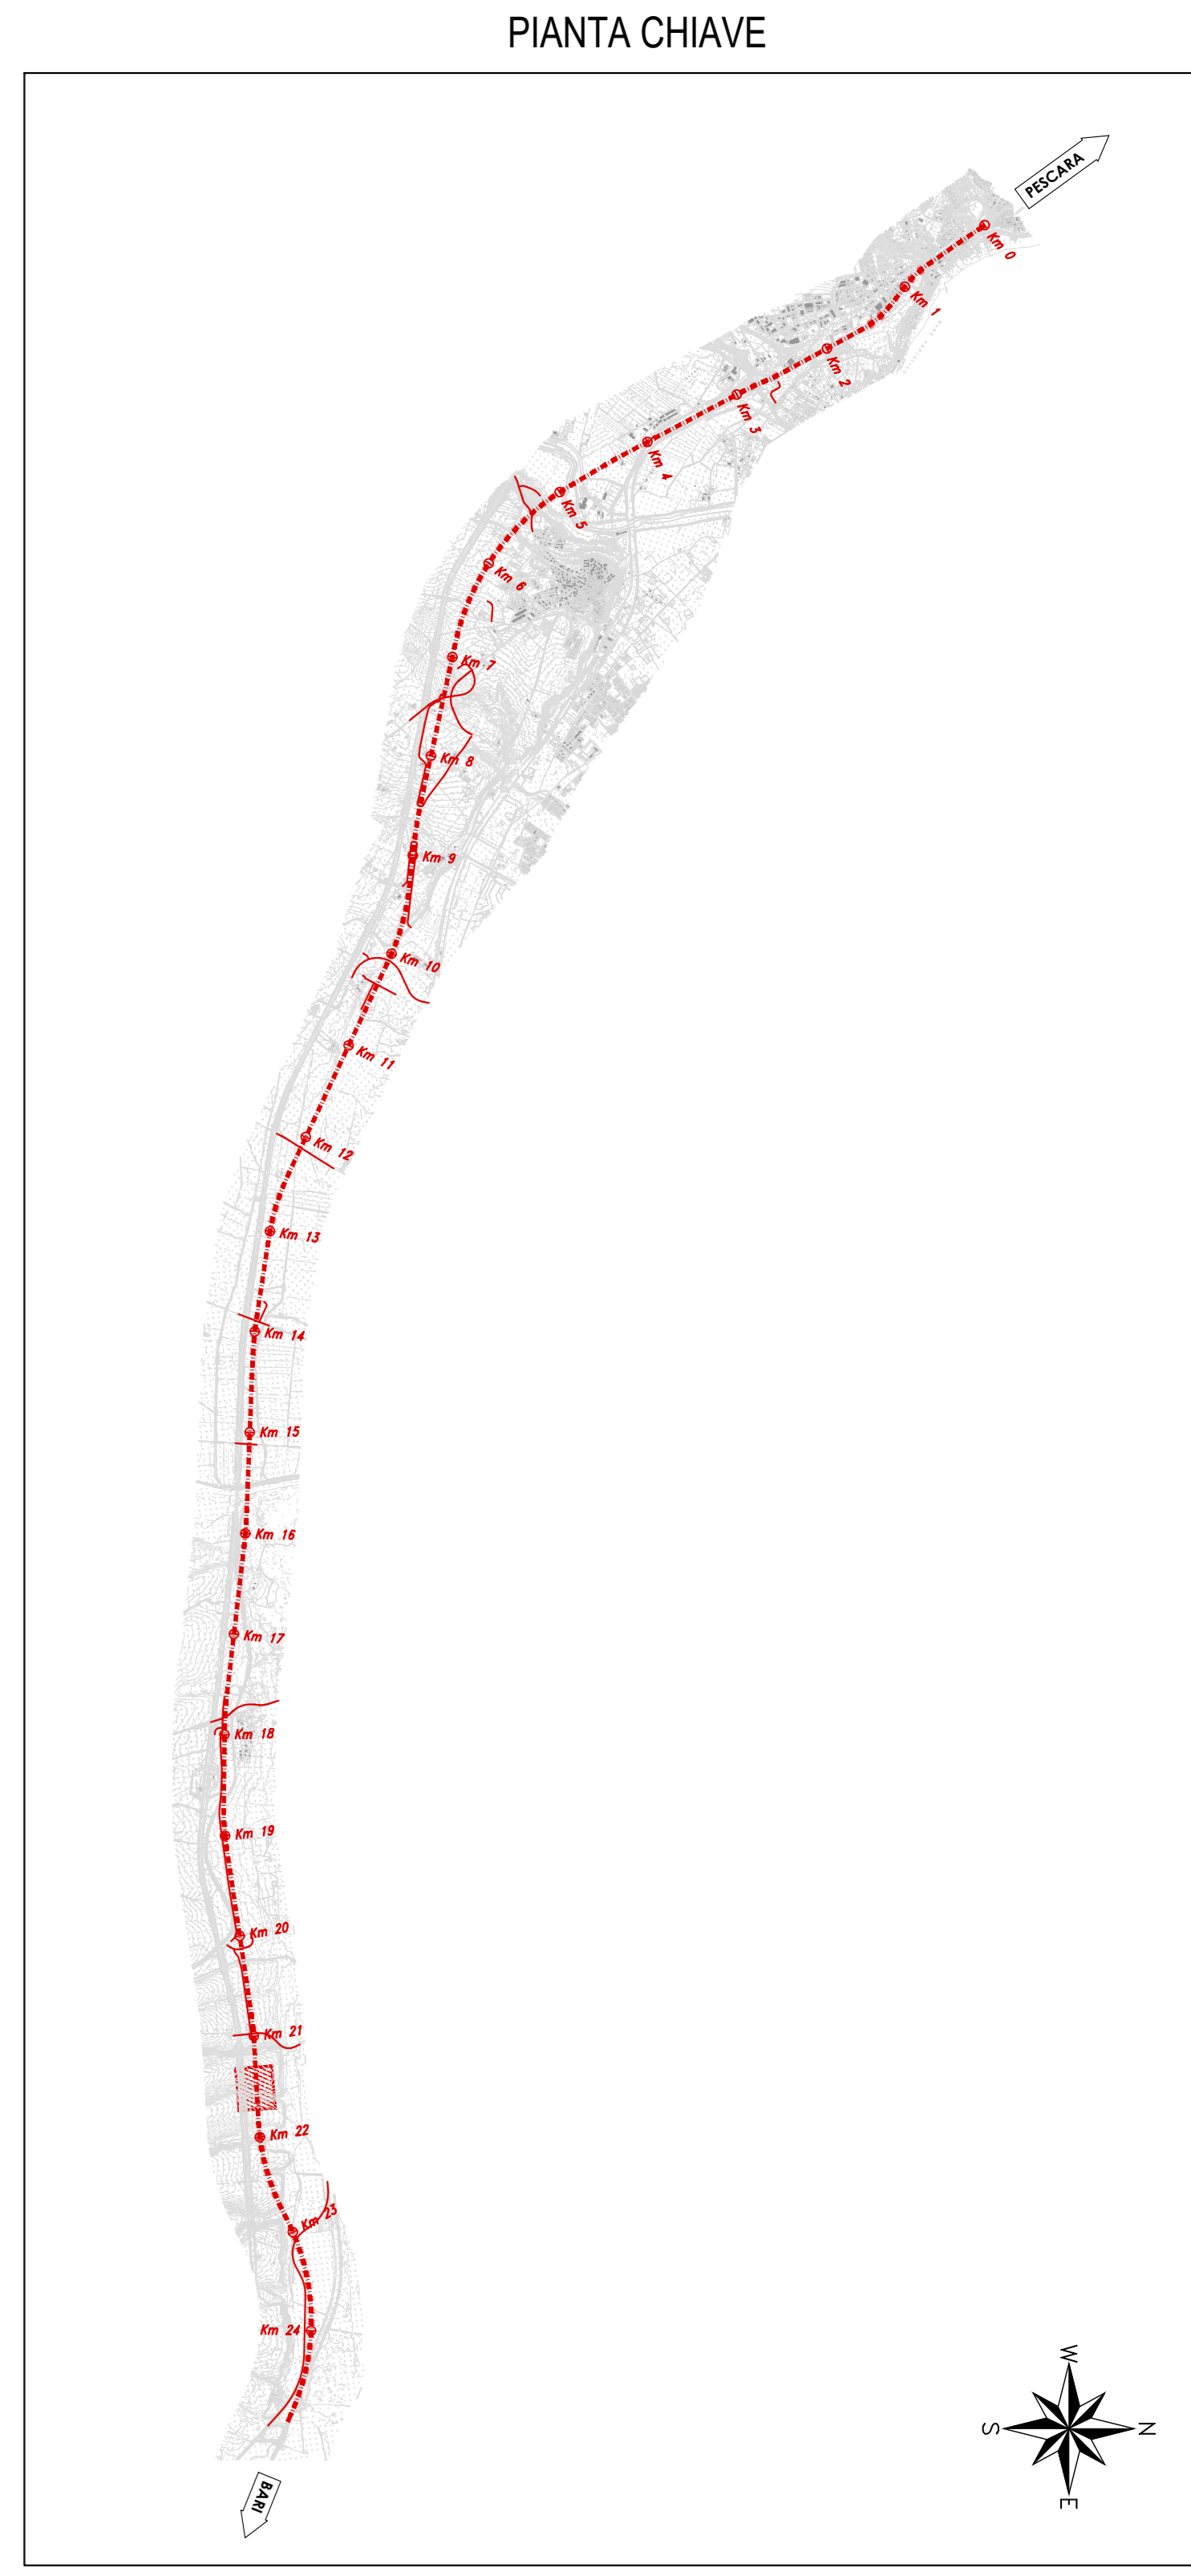

IMPALCATO IN C.A.P. Scala 1:50  
SEZIONE TRASVERSALE TIPO IN CAMPATA

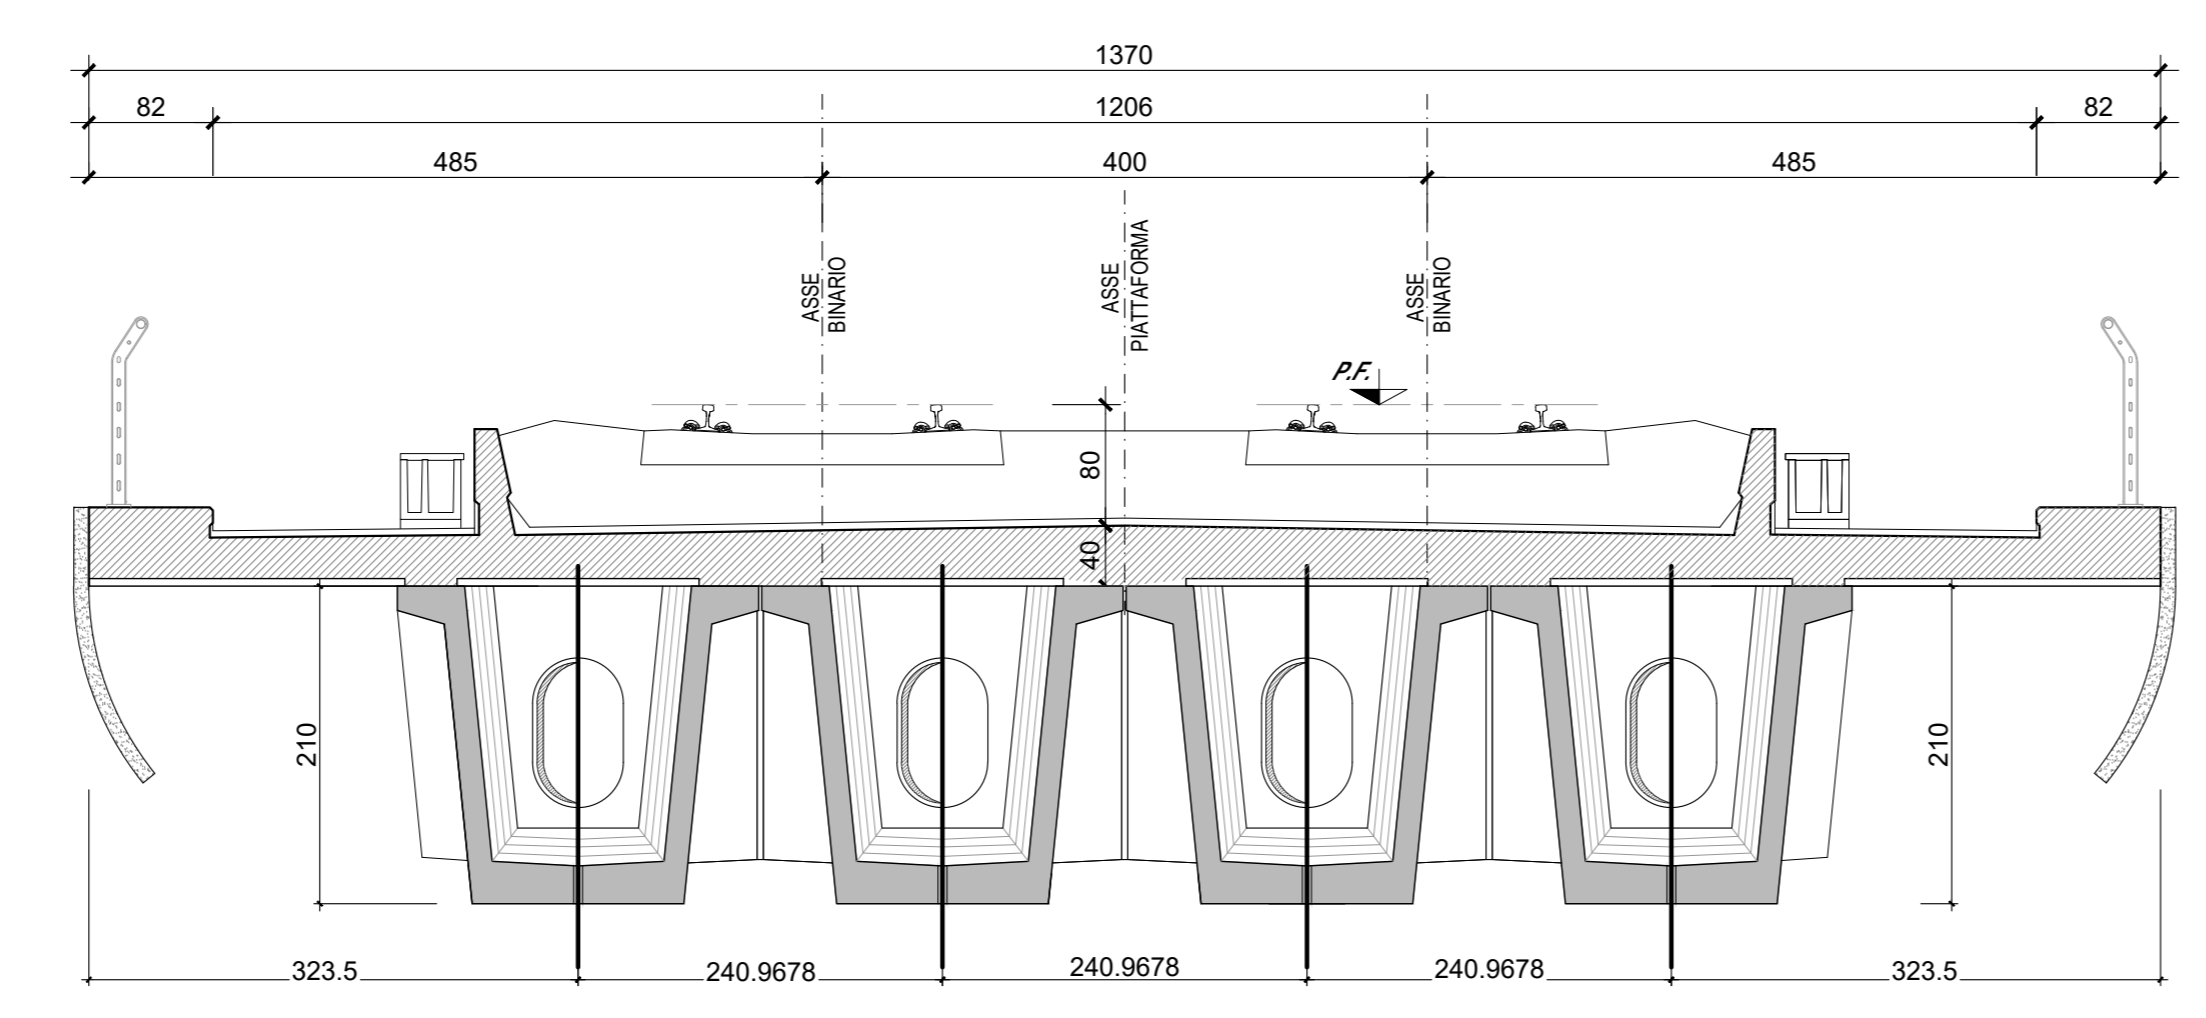

COMMITTENTE: **RFI** RETE FERROVIARIA ITALIANA  
GRUPPO FERROVIE DELLO STATO ITALIANE  
DIREZIONE INVESTIMENTI  
DIREZIONE PROGRAMMI INVESTIMENTI  
DIRETTRICE SUD - PROGETTO ADRIATICA

DIREZIONE LAVORI: **ITALFERR** GRUPPO FERROVIE DELLO STATO ITALIANE

APPALTATORE: **AGOSTINI** COSTRUZIONI GENERALI S.p.A.  
MANDATARIA: **HUB** MANDANTI: **HYpro**

PROGETTO ESECUTIVO

**LINEA PESCARA - BARI**  
**RADDOPPIO DELLA TRATTA FERROVIARIA TERMOLI - LESINA**  
**LOTTO 2 e 3: RADDOPPIO TERMOLI - RIPALTA**

Opere D'Arte Maggiori - Ponti e Viadotti Ferroviari  
V113 da km 21+584.21 a km 21+609.21  
Carpenteria delle travi

APPALTATORE: DIREZIONE TECNICA Ing. G. Basso  
PROGETTAZIONE: DIREZIONE DELLA PROGETTAZIONE Ing. M. Ferrara

SCALA: 1:50

COMMESSA / LOTTO FASE ENTE TIPO DOC. OPERA/DISCIPLINA Progr. REV.

**LI0B 02 E ZZ P9 V11300 003 B**

Revis.	Descrizione	Redatto	Data	Verificato	Data	Approvato	Data	Autorizzato	Data
A	Primo rilascio	C. Mai	Aprile 2023	M. Montgiron	Aprile 2023	A. Fabbri	Aprile 2023		
B	Aggiornamento con DAV	C. Mai	02/06/2023	M. Montgiron	03/06/2023	A. Fabbri	04/06/2023		

File: LI0B.0.2.E.ZZ.P9.V113.0.0.003.B.DWG n. Elab.: