



PIANTA CHIAVE

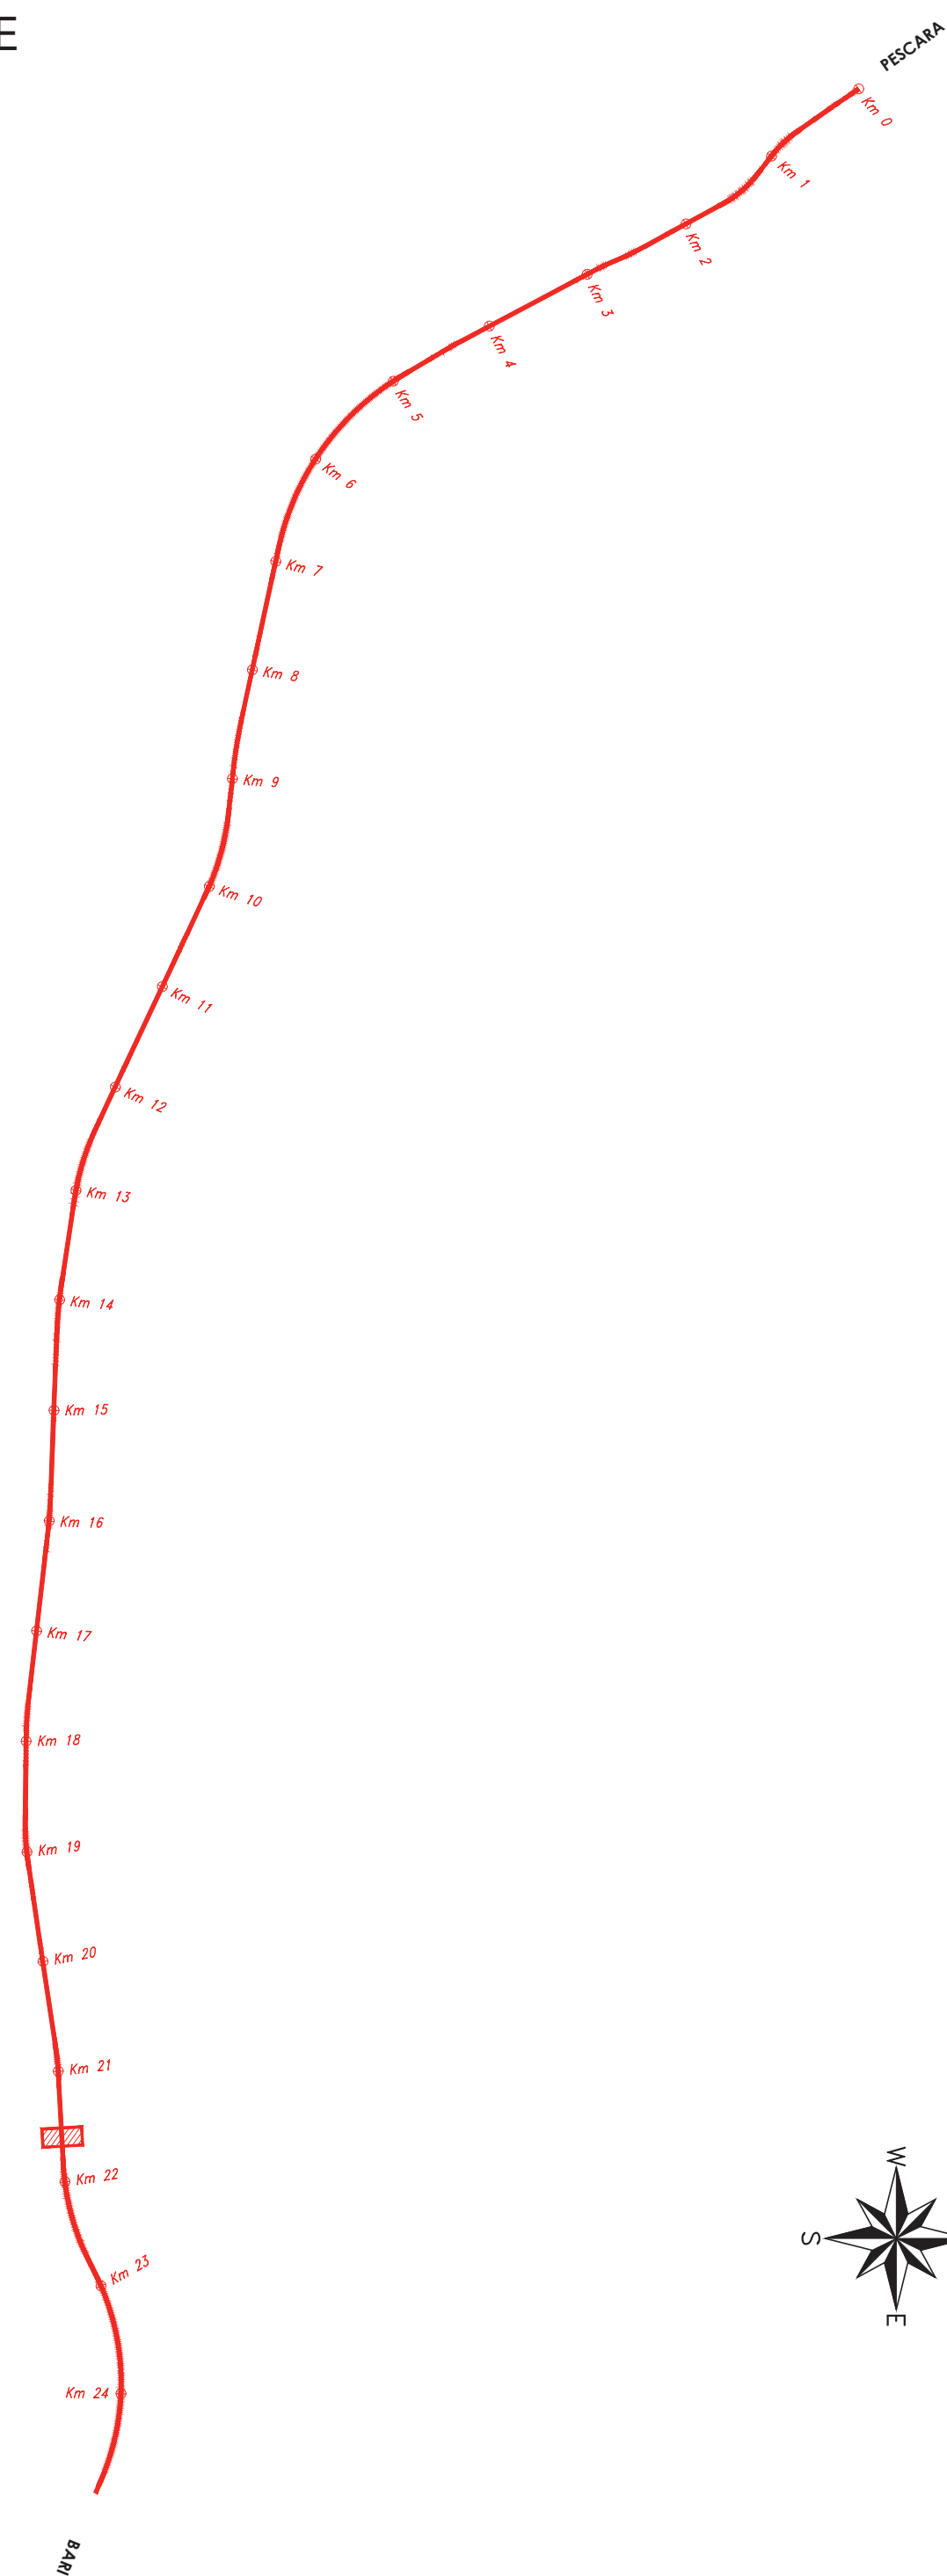


PIANTA FONDAZIONI-Scala 1:200

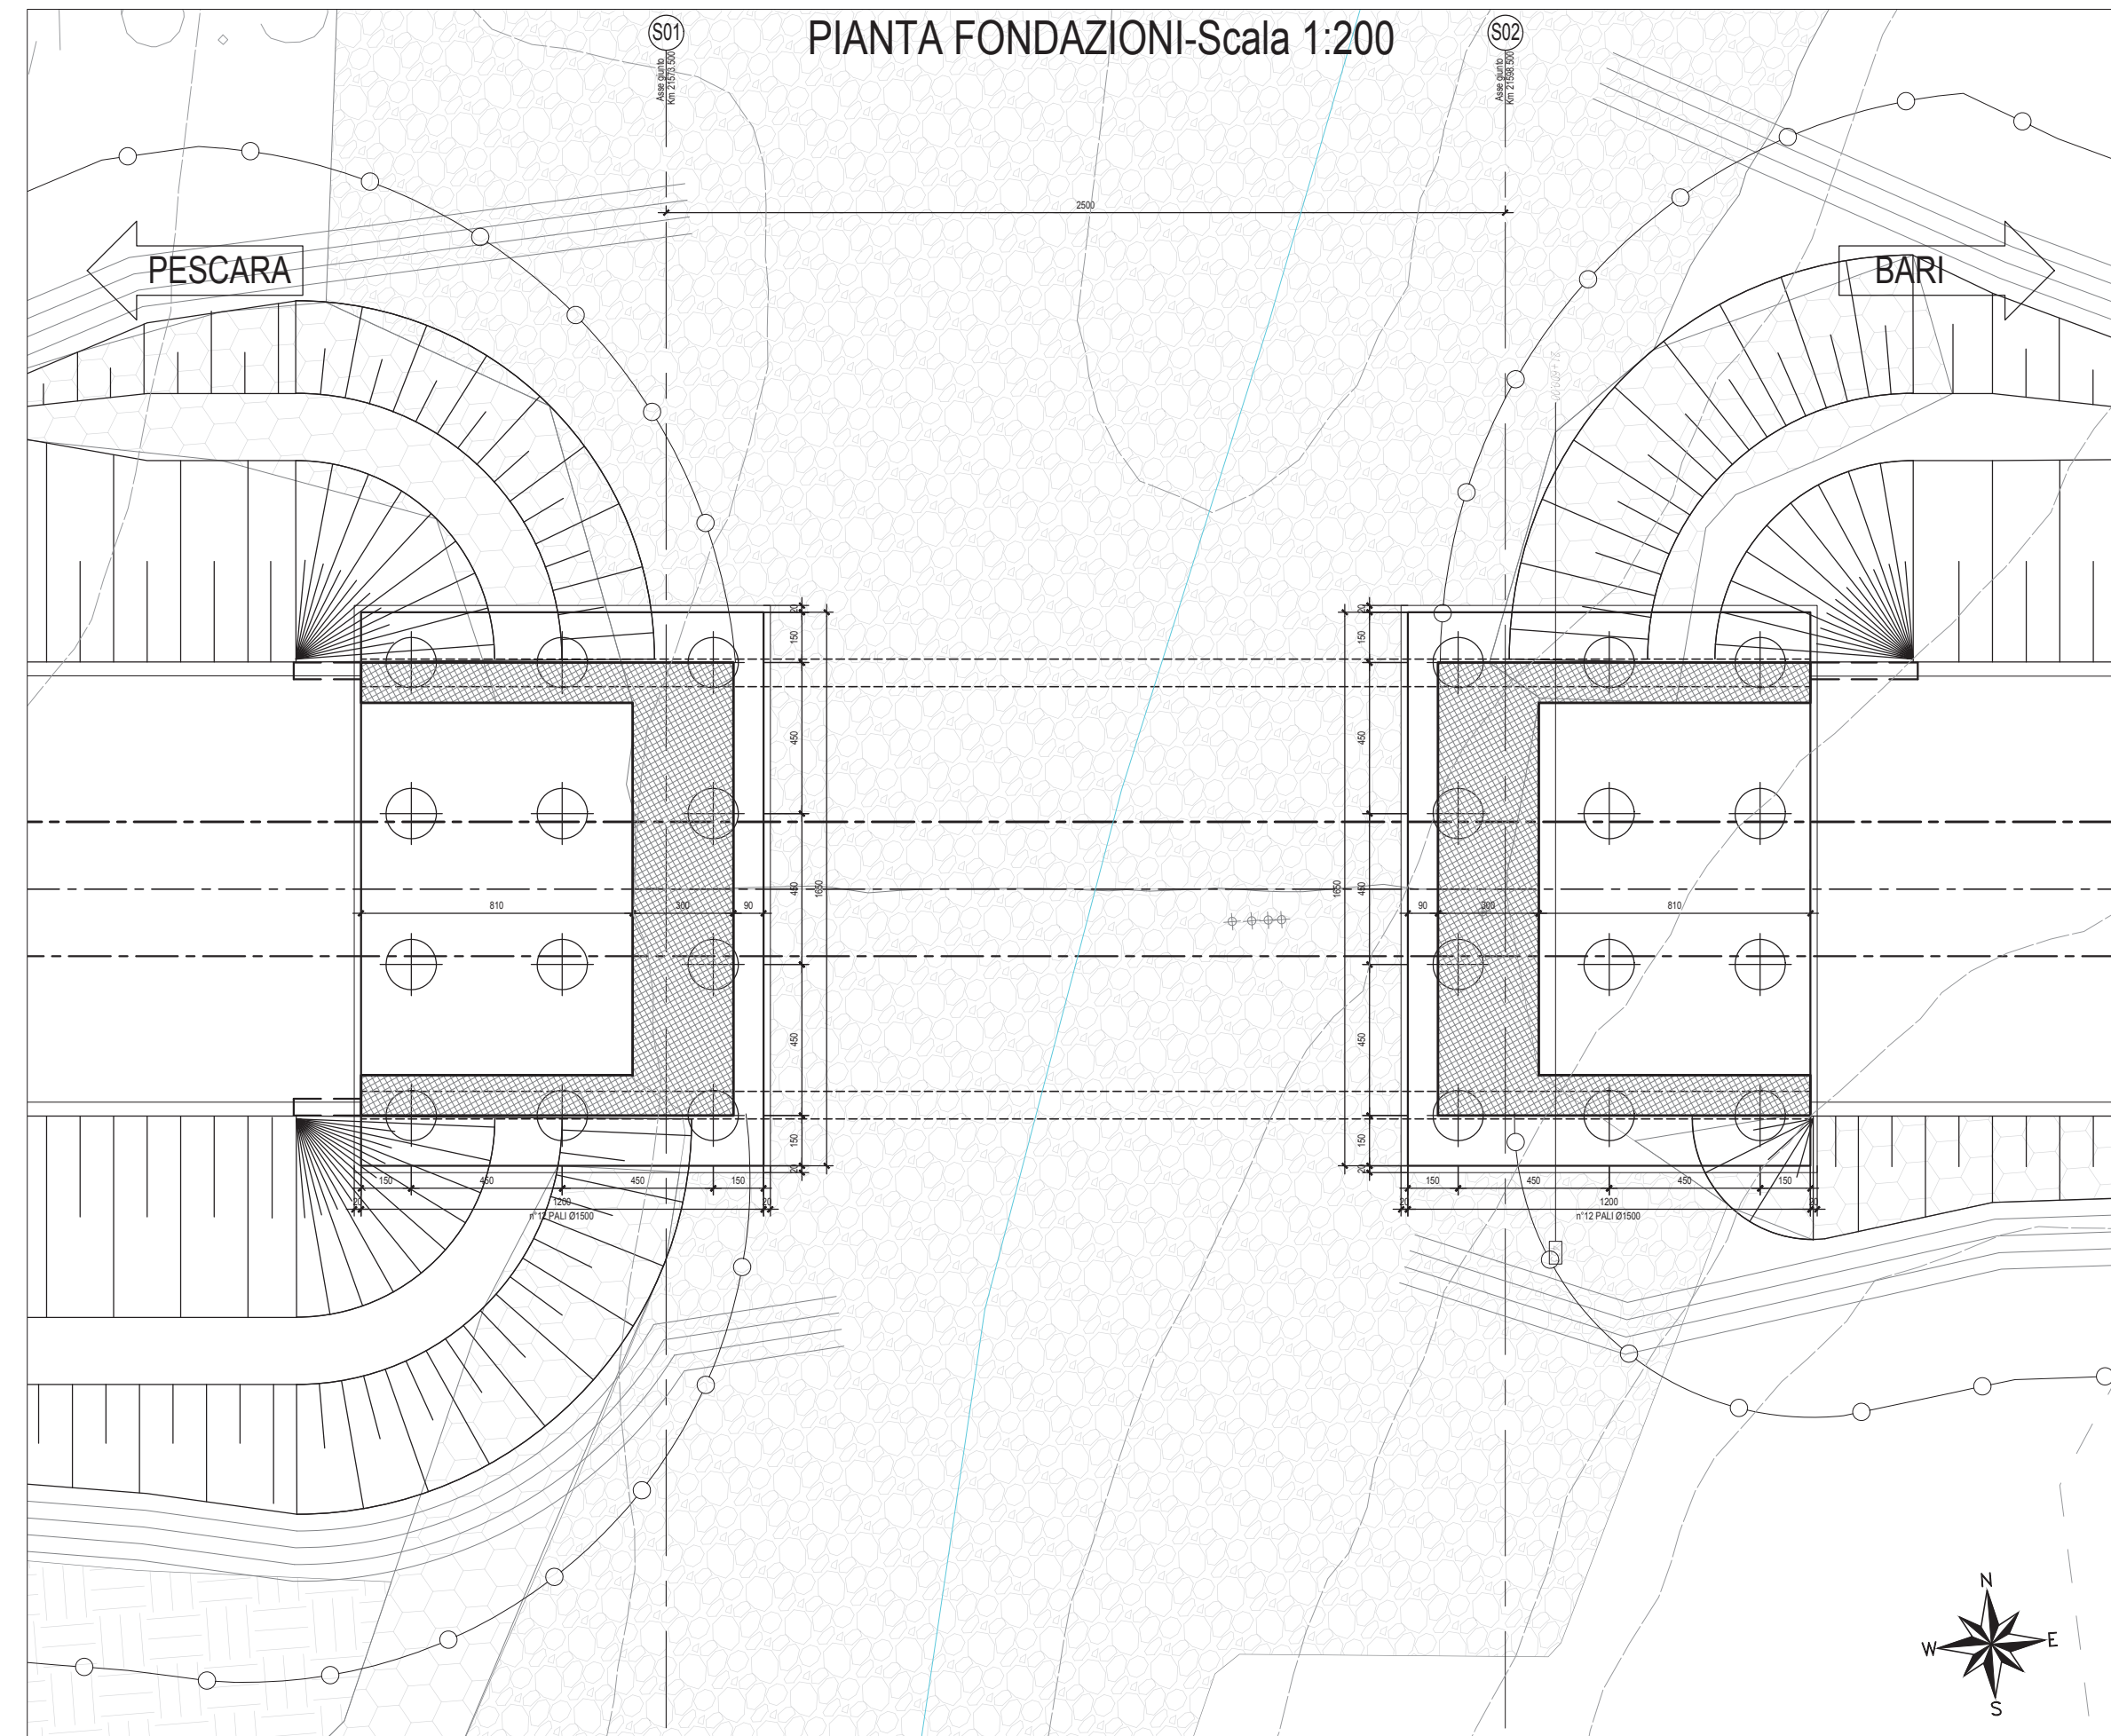

N.B.: Per la tabella materiali delle Opere Civili si rimanda all'elaborato LI0B02 EZZ SP GN0000 001B

SEZIONE LONGITUDINALE - Scala 1:200

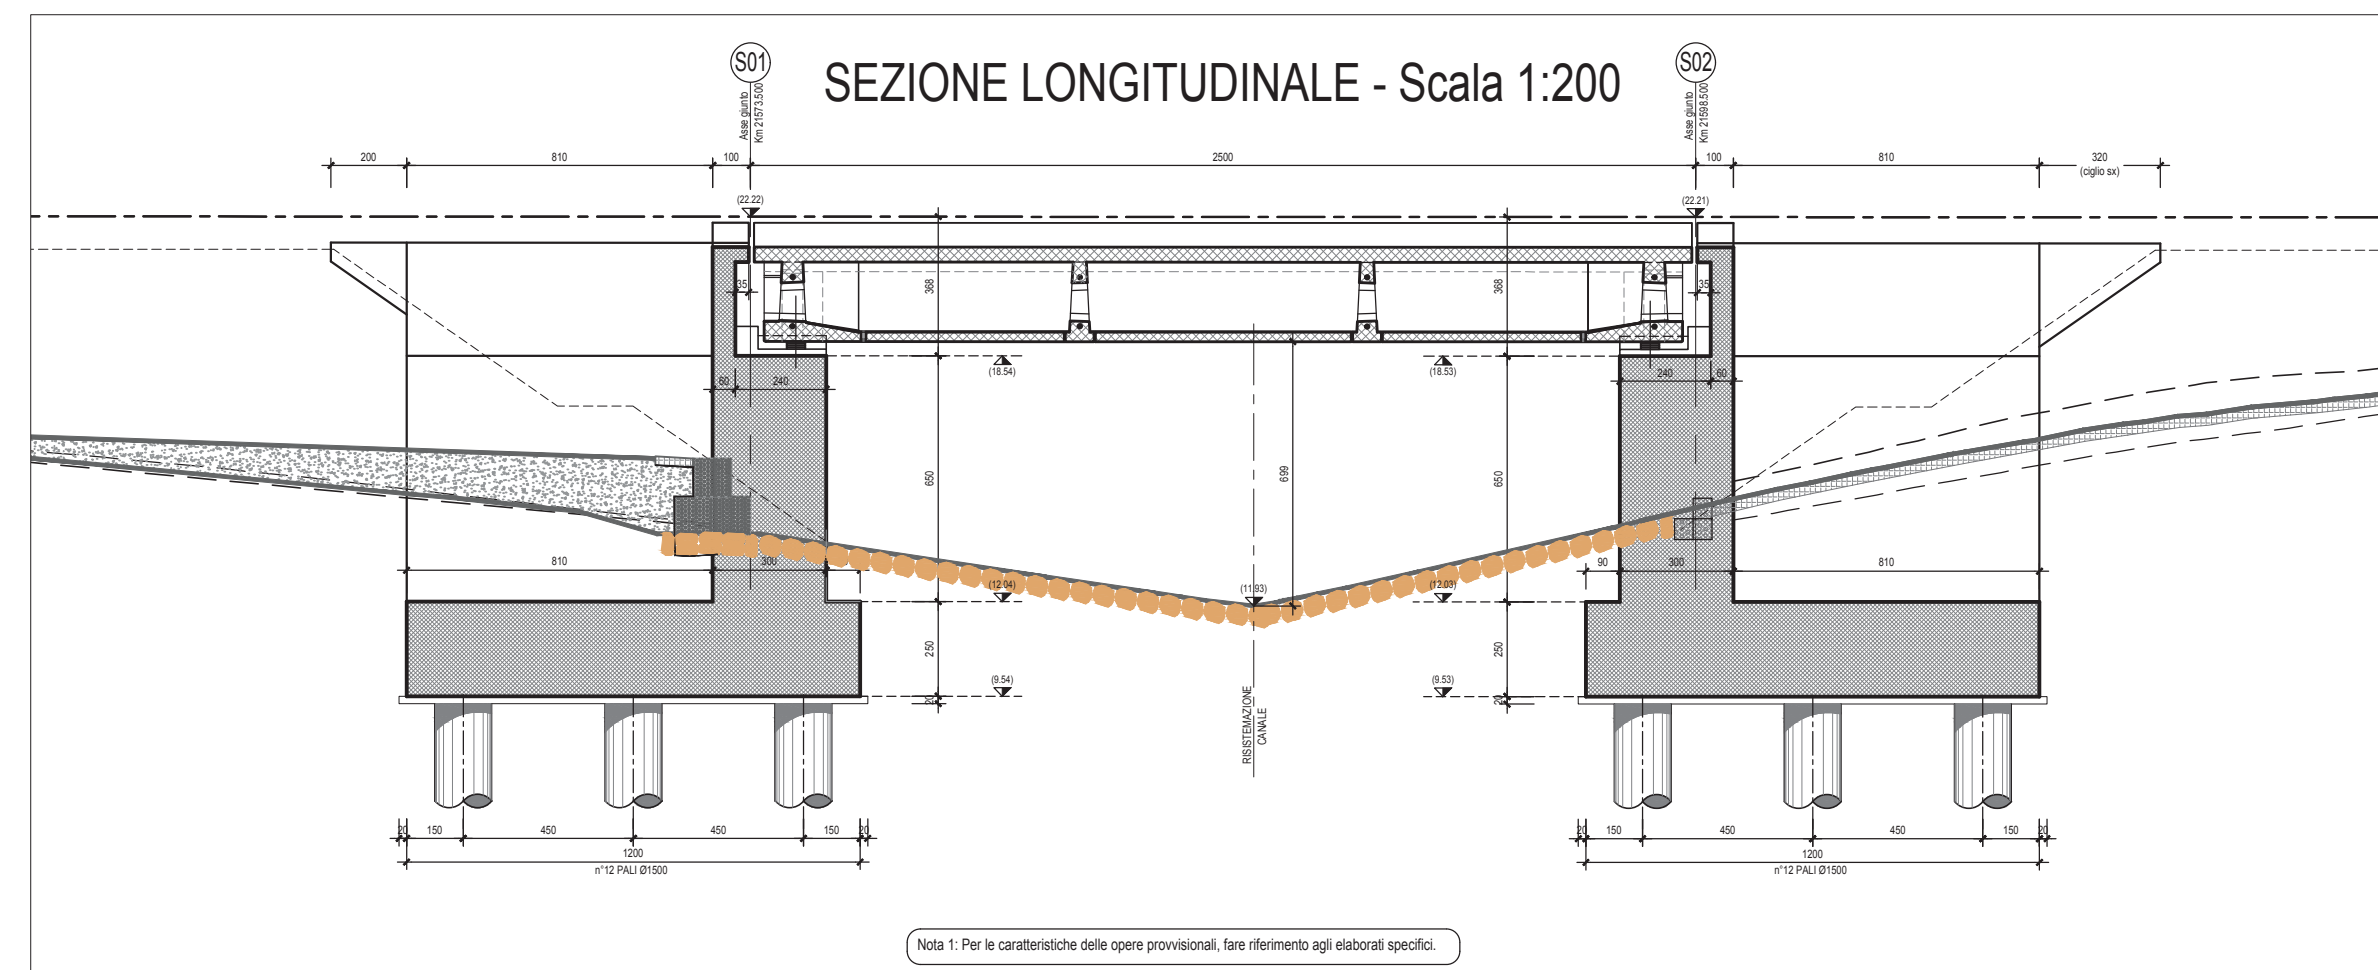

Nota 1: Per le caratteristiche delle opere provvisorie, fare riferimento agli elaborati specifici.

COMMITTENTE:  
**RFI**  
 RETE FERROVIARIA ITALIANA  
 GRUPPO FERROVIE DELLO STATO ITALIANE  
 DIREZIONE INVESTIMENTI  
 DIREZIONE PROGRAMMI INVESTIMENTI  
 DIRETTRICE SUD - PROGETTO ADRIATICA

DIREZIONE LAVORI:  
**ITALFERR**  
 GRUPPO FERROVIE DELLO STATO ITALIANE

APPALTATORE:  
**AD AGOSTINO**  
 COSTRUZIONI GENERALI  
**ReseArch**  
**ATLANTE**

PROGETTAZIONE:  
 MANDATARIA **HUB**  
 MANDANTI **HYpro**

**PROGETTO ESECUTIVO**  
**LINEA PESCARA - BARI**  
**RADDOPPIO DELLA TRATTA FERROVIARIA TERMOLI - LESINA**  
**LOTTO 2 e 3: RADDOPPIO TERMOLI - RIPALTA**

V113 da km 21+573.500 a km 21+589.500  
 Pianta fondazione e sezione longitudinale

APPALTATORE	PROGETTAZIONE	SCALA:
A.A. D'AGOSTINO COSTRUZIONI GENERALI S.r.l. DIRETTORE DELLA PROGETTAZIONE Il Direttore (Ing. Giuglielmo Babini)	Ing. M. Ruggiero	1:200

COMMESSA LOTTO FASE ENTE TIPO DOC. OPERA/DISCIPLINA Progr. REV.

**LI0B 02 E ZZ P9 V11303 011 A**

Revis.	Descrizione	Redatto	Data	Verificato	Data	Approvato	Data	Autorizzato Data
A	Emissione Esecutiva	A. Adiletta	05/06/2023	S. Carozza	07/06/2023	T. Pelella	09/06/2023	

File: LI0B02EZZP9V11303011A.DWG

n. Elab.: