




SEZIONE B-B-Scala 1:50

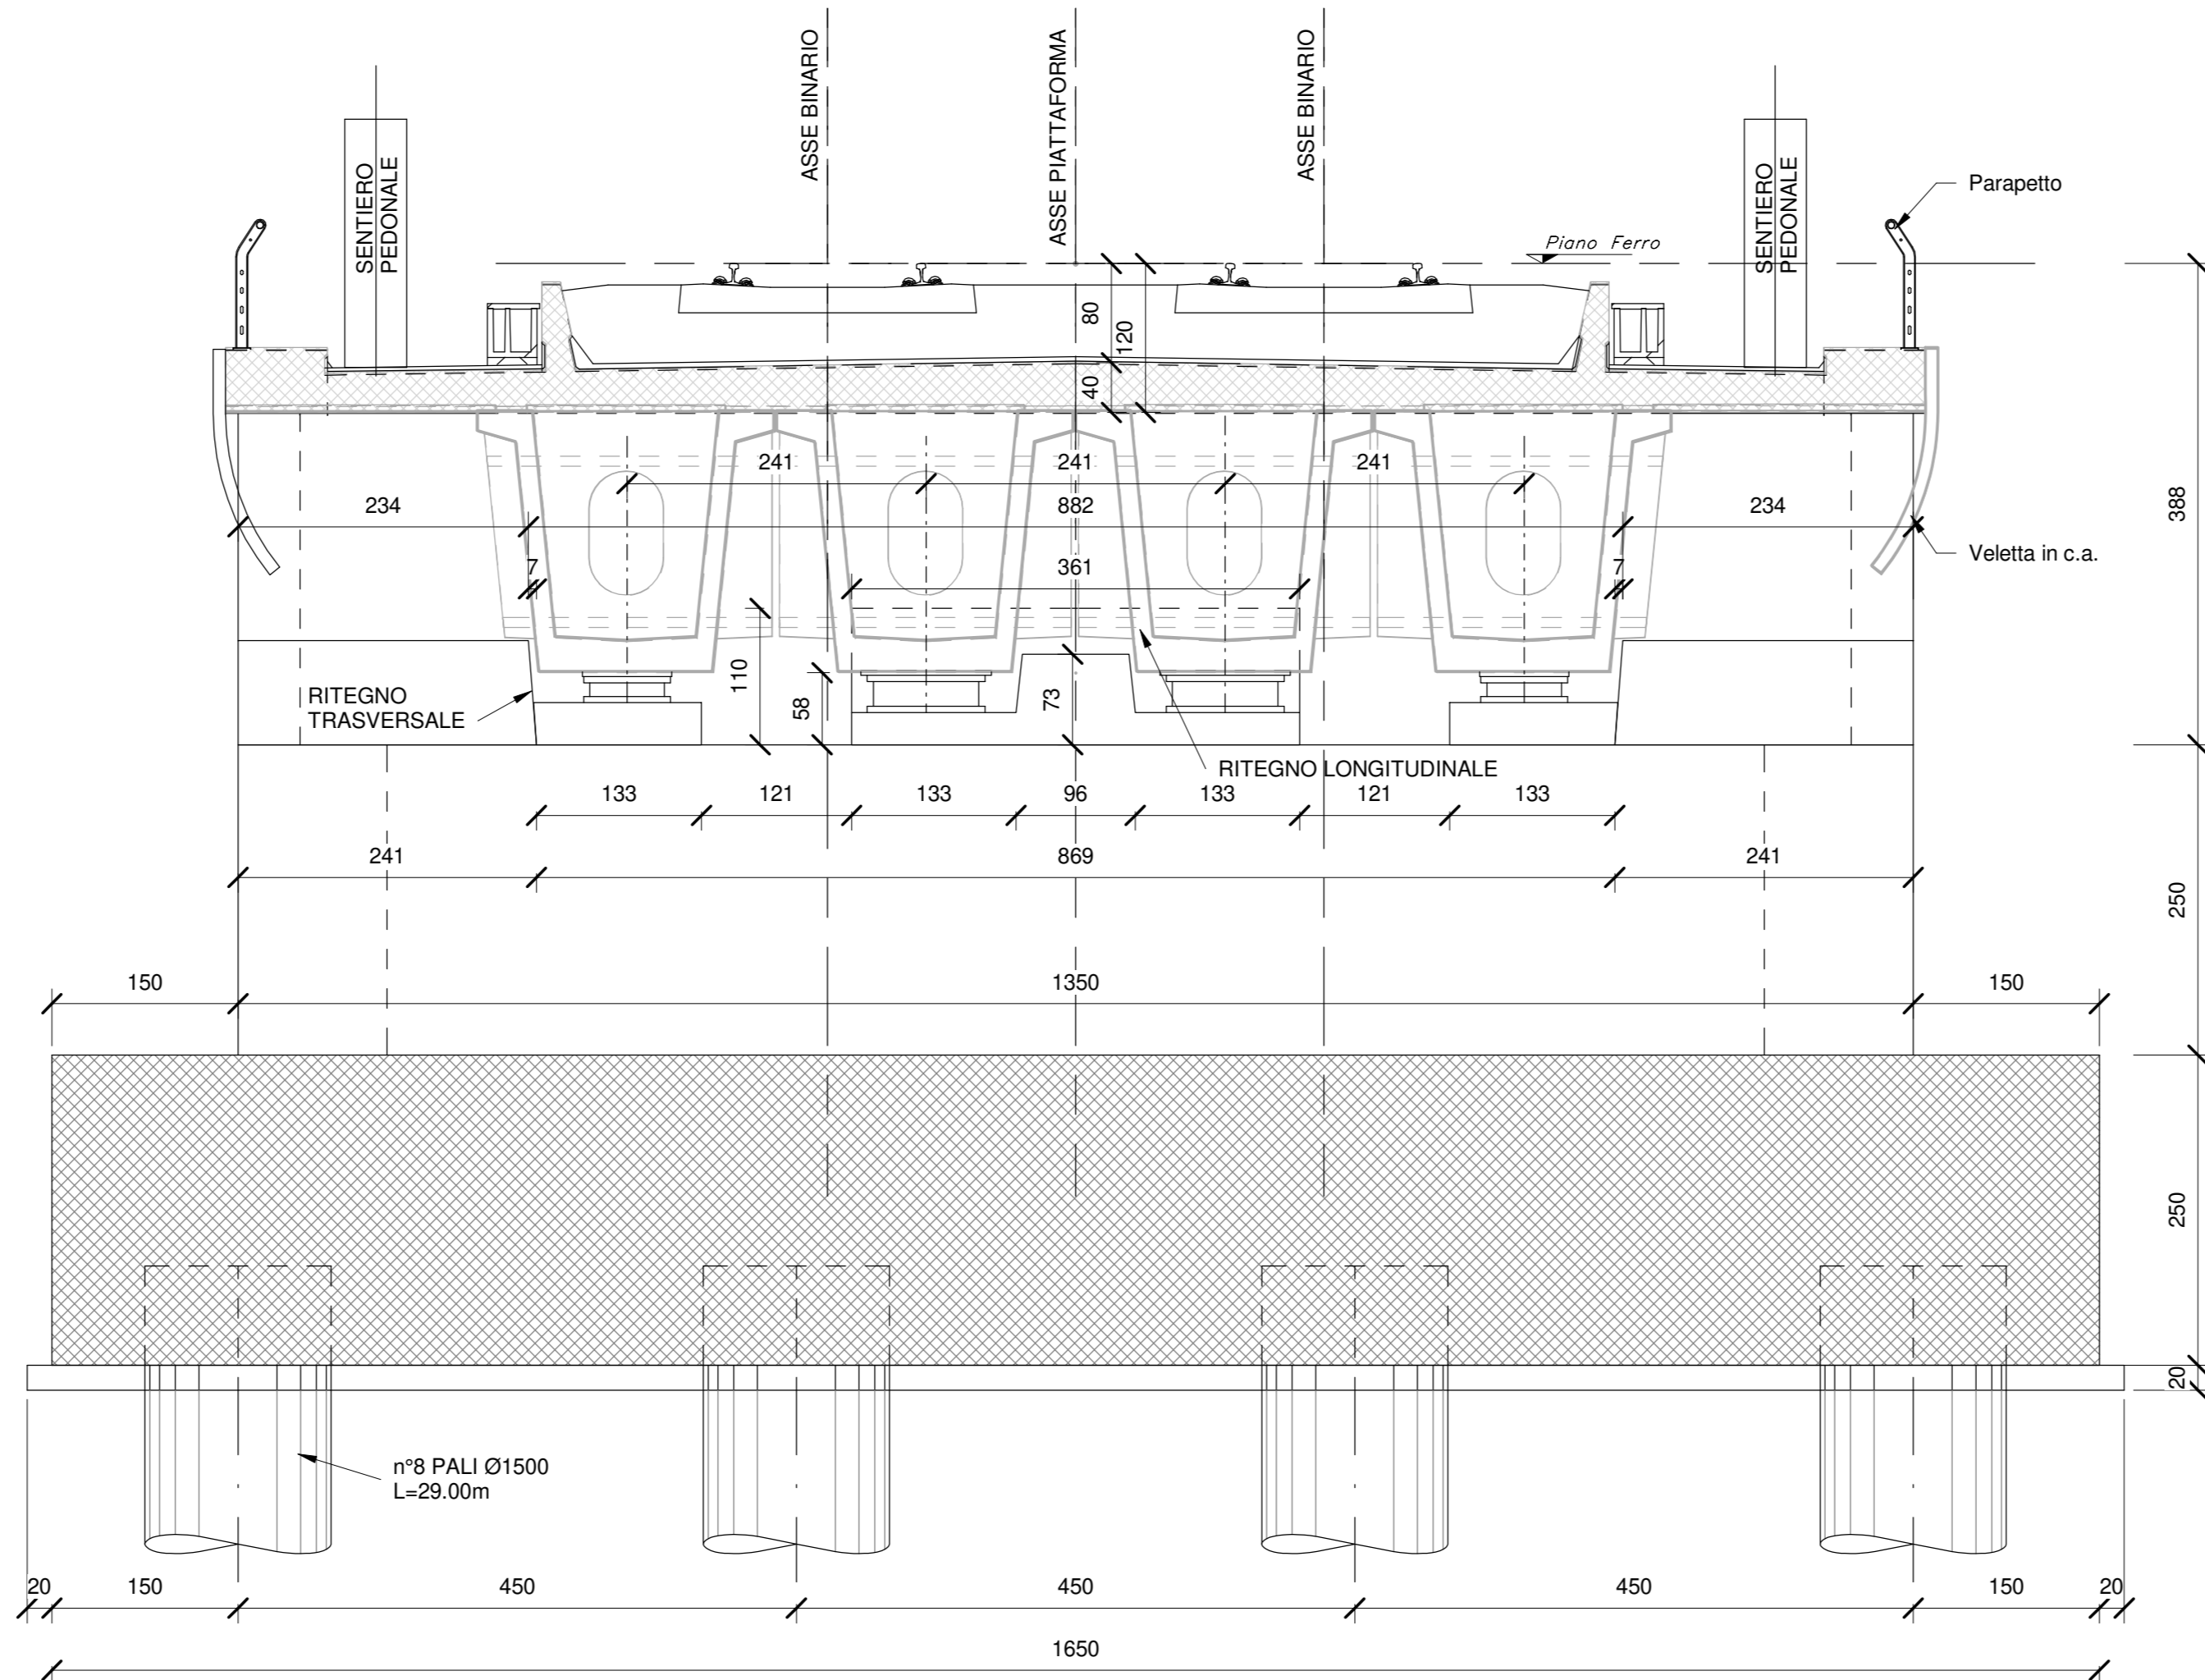


SEZIONE C-C-Scala 1:50

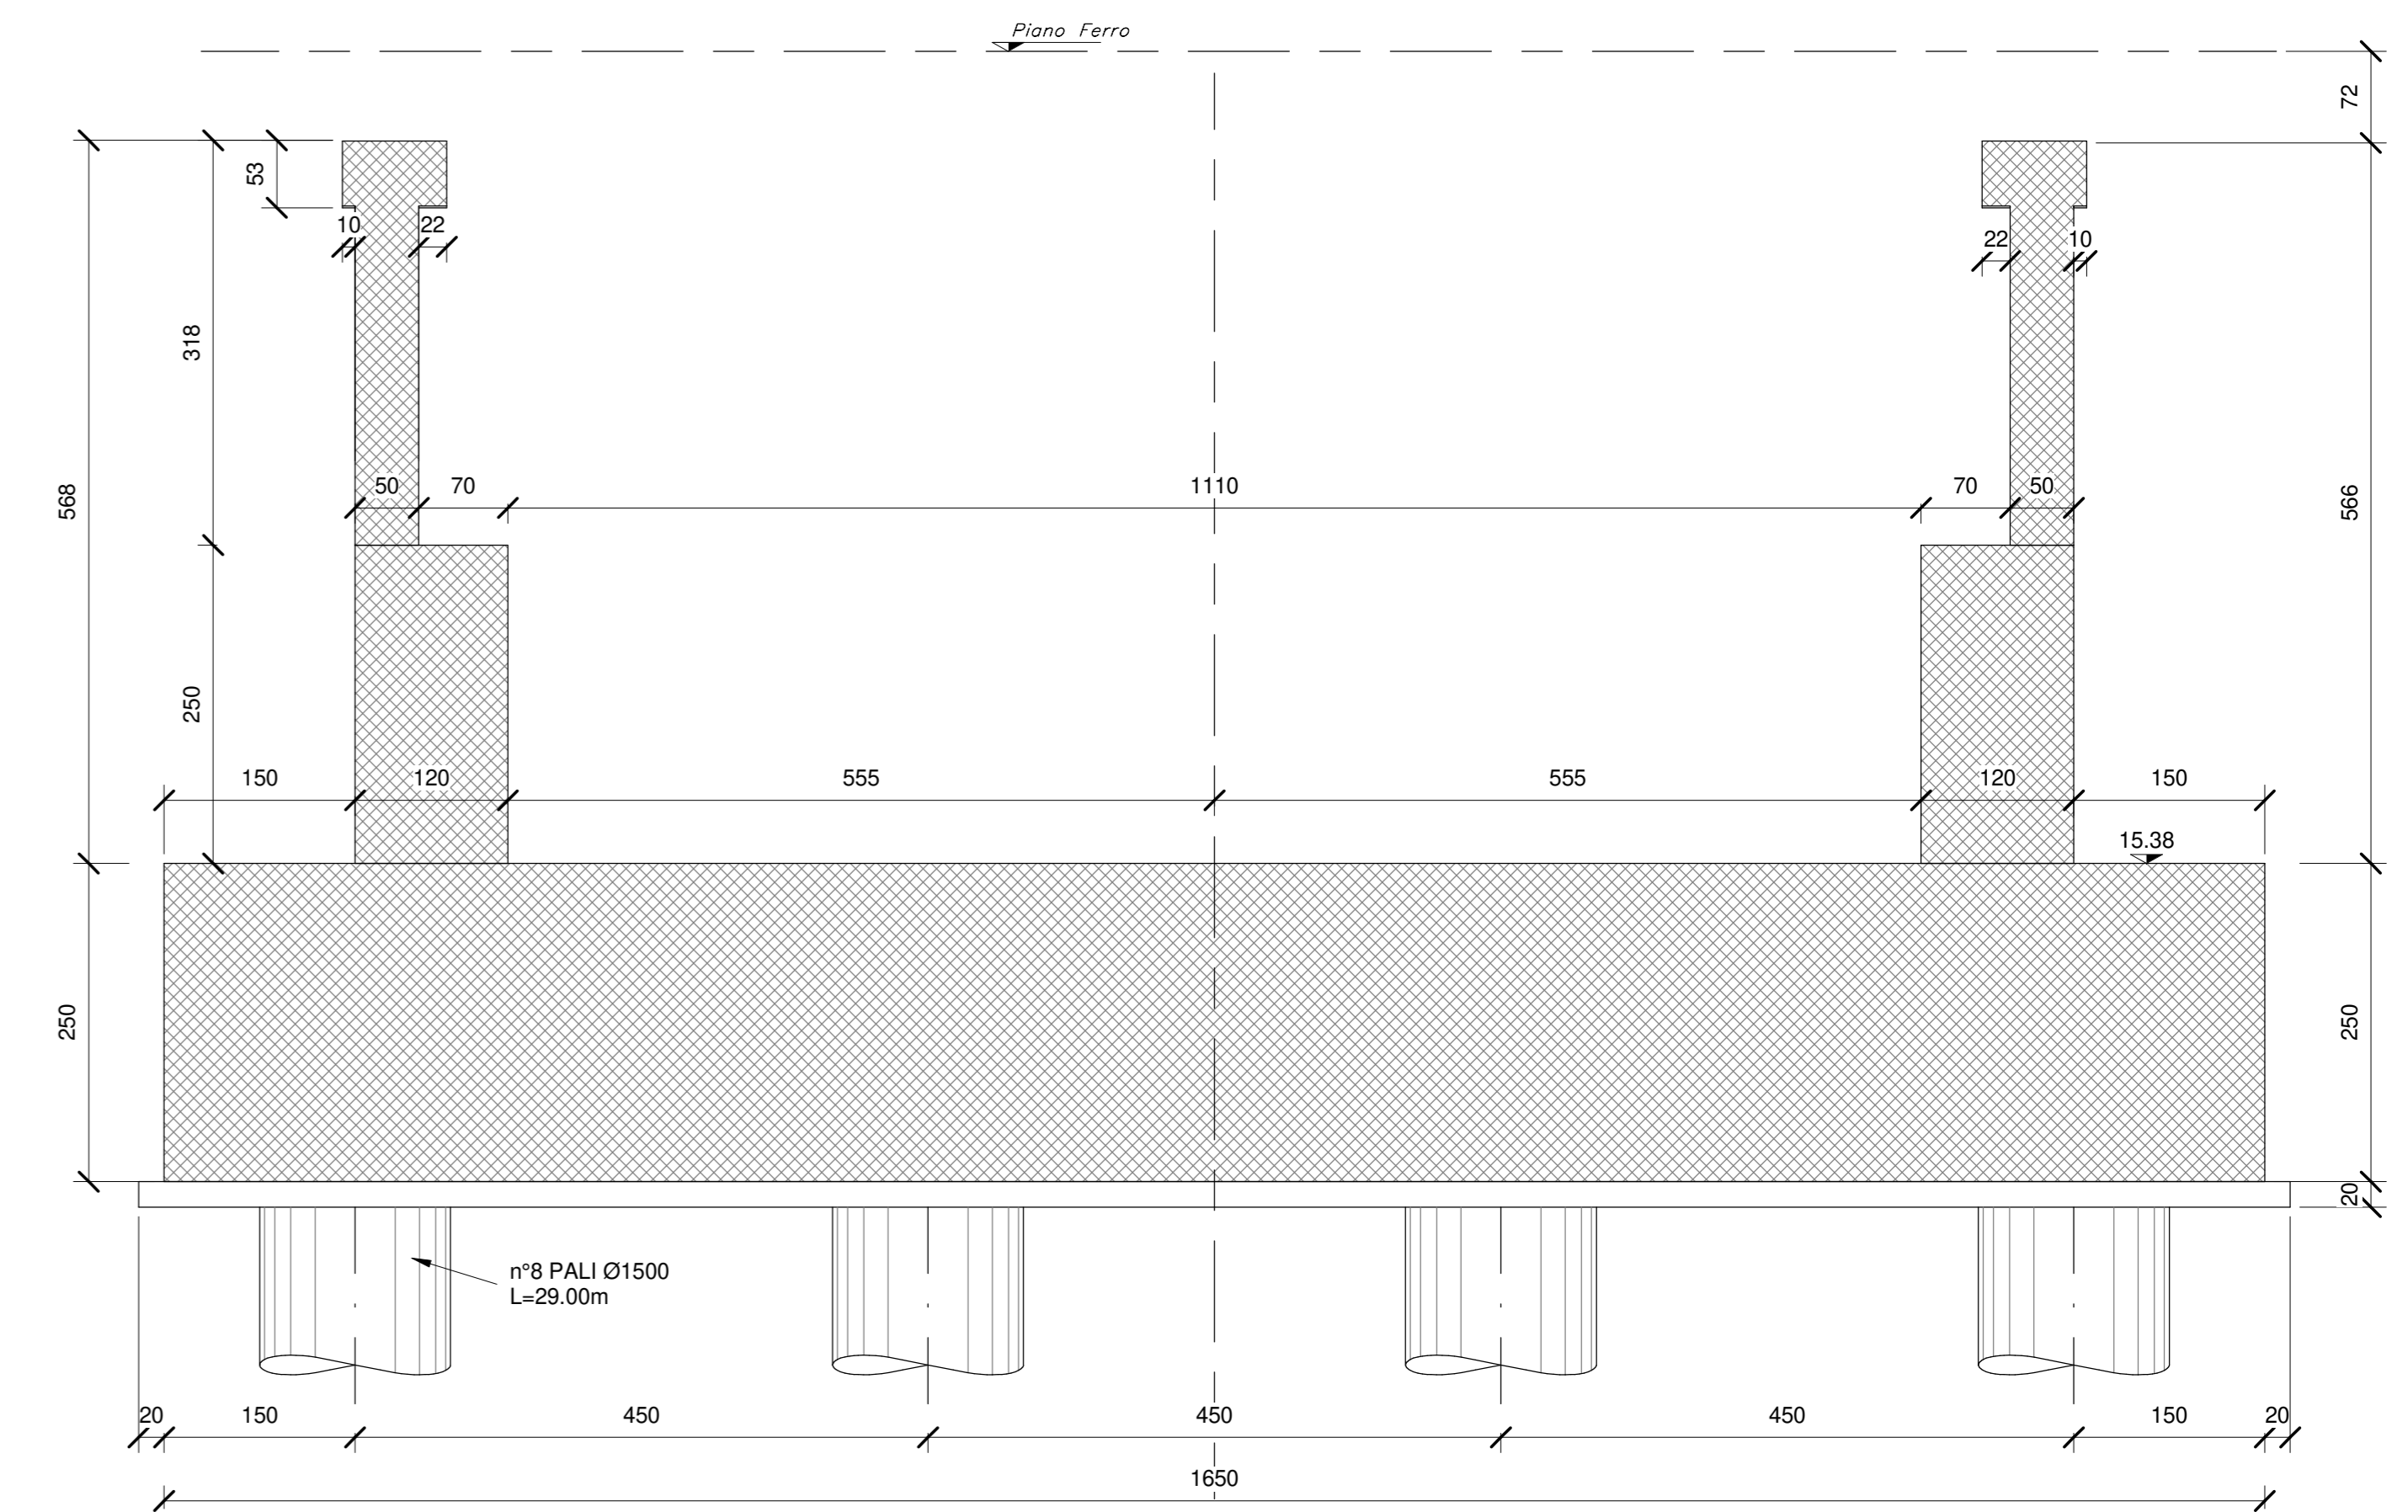


SEZIONE A-A-Scala 1:50

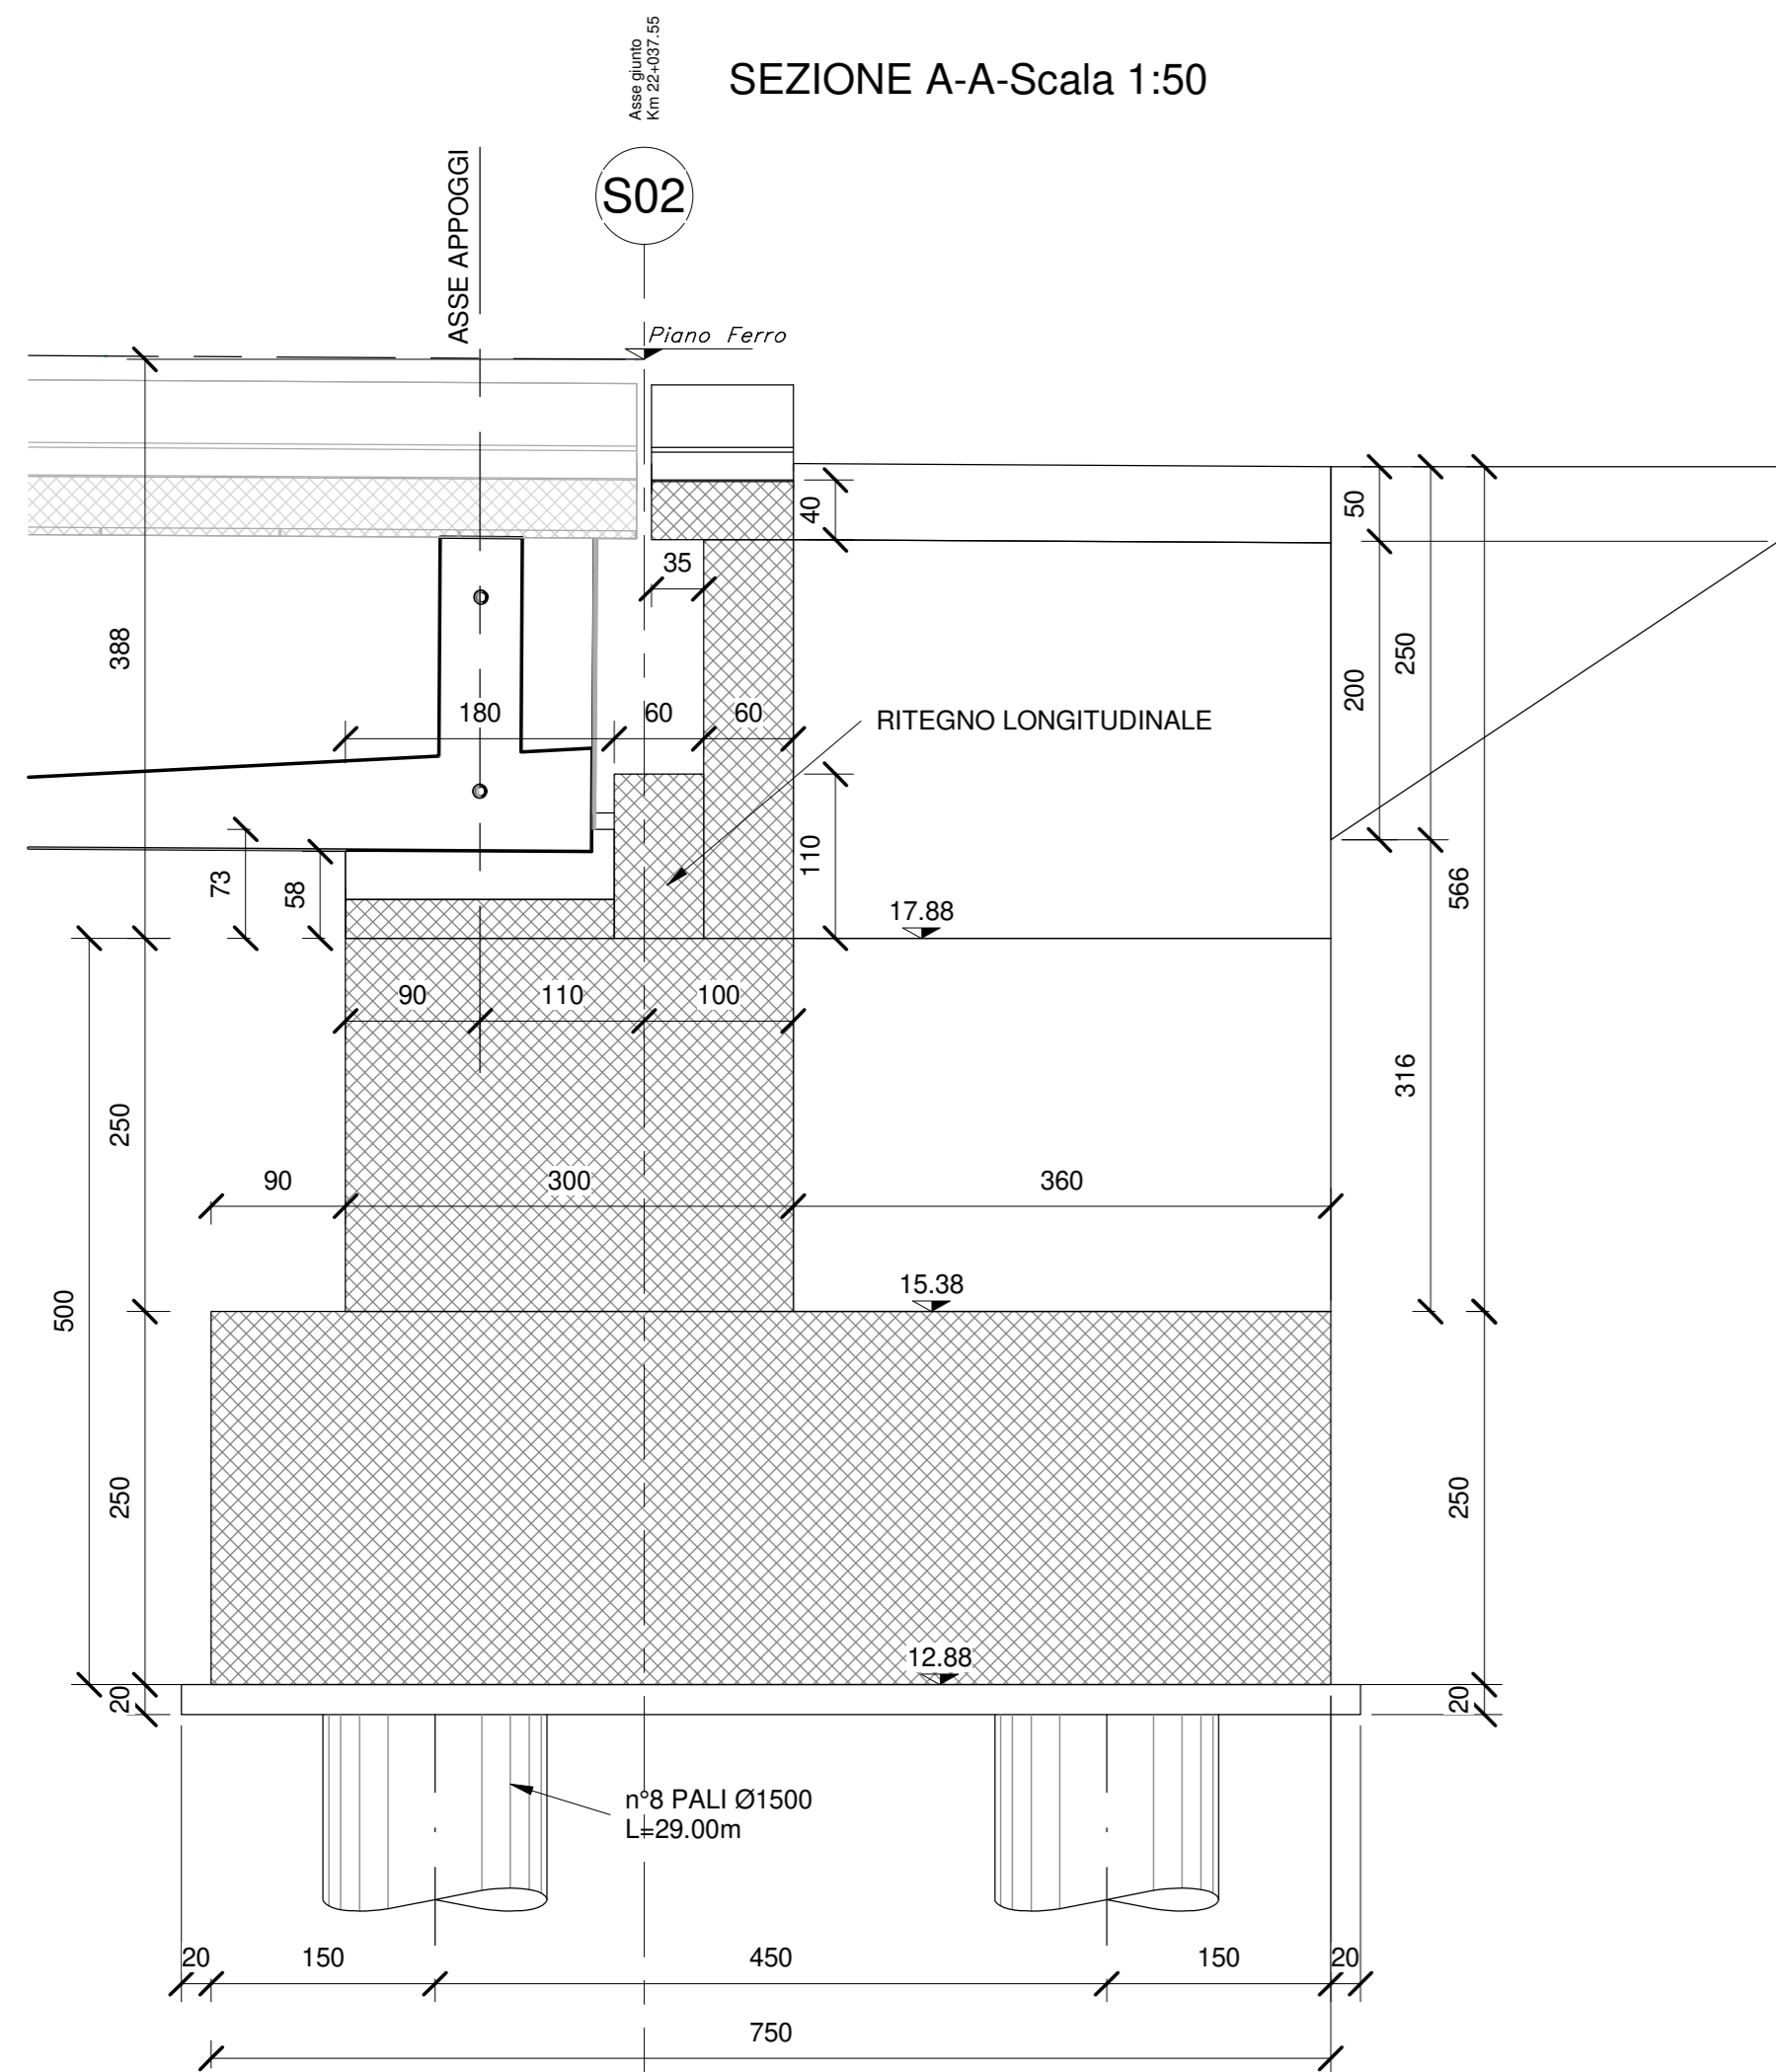

SEZIONE D-D-Scala 1:50

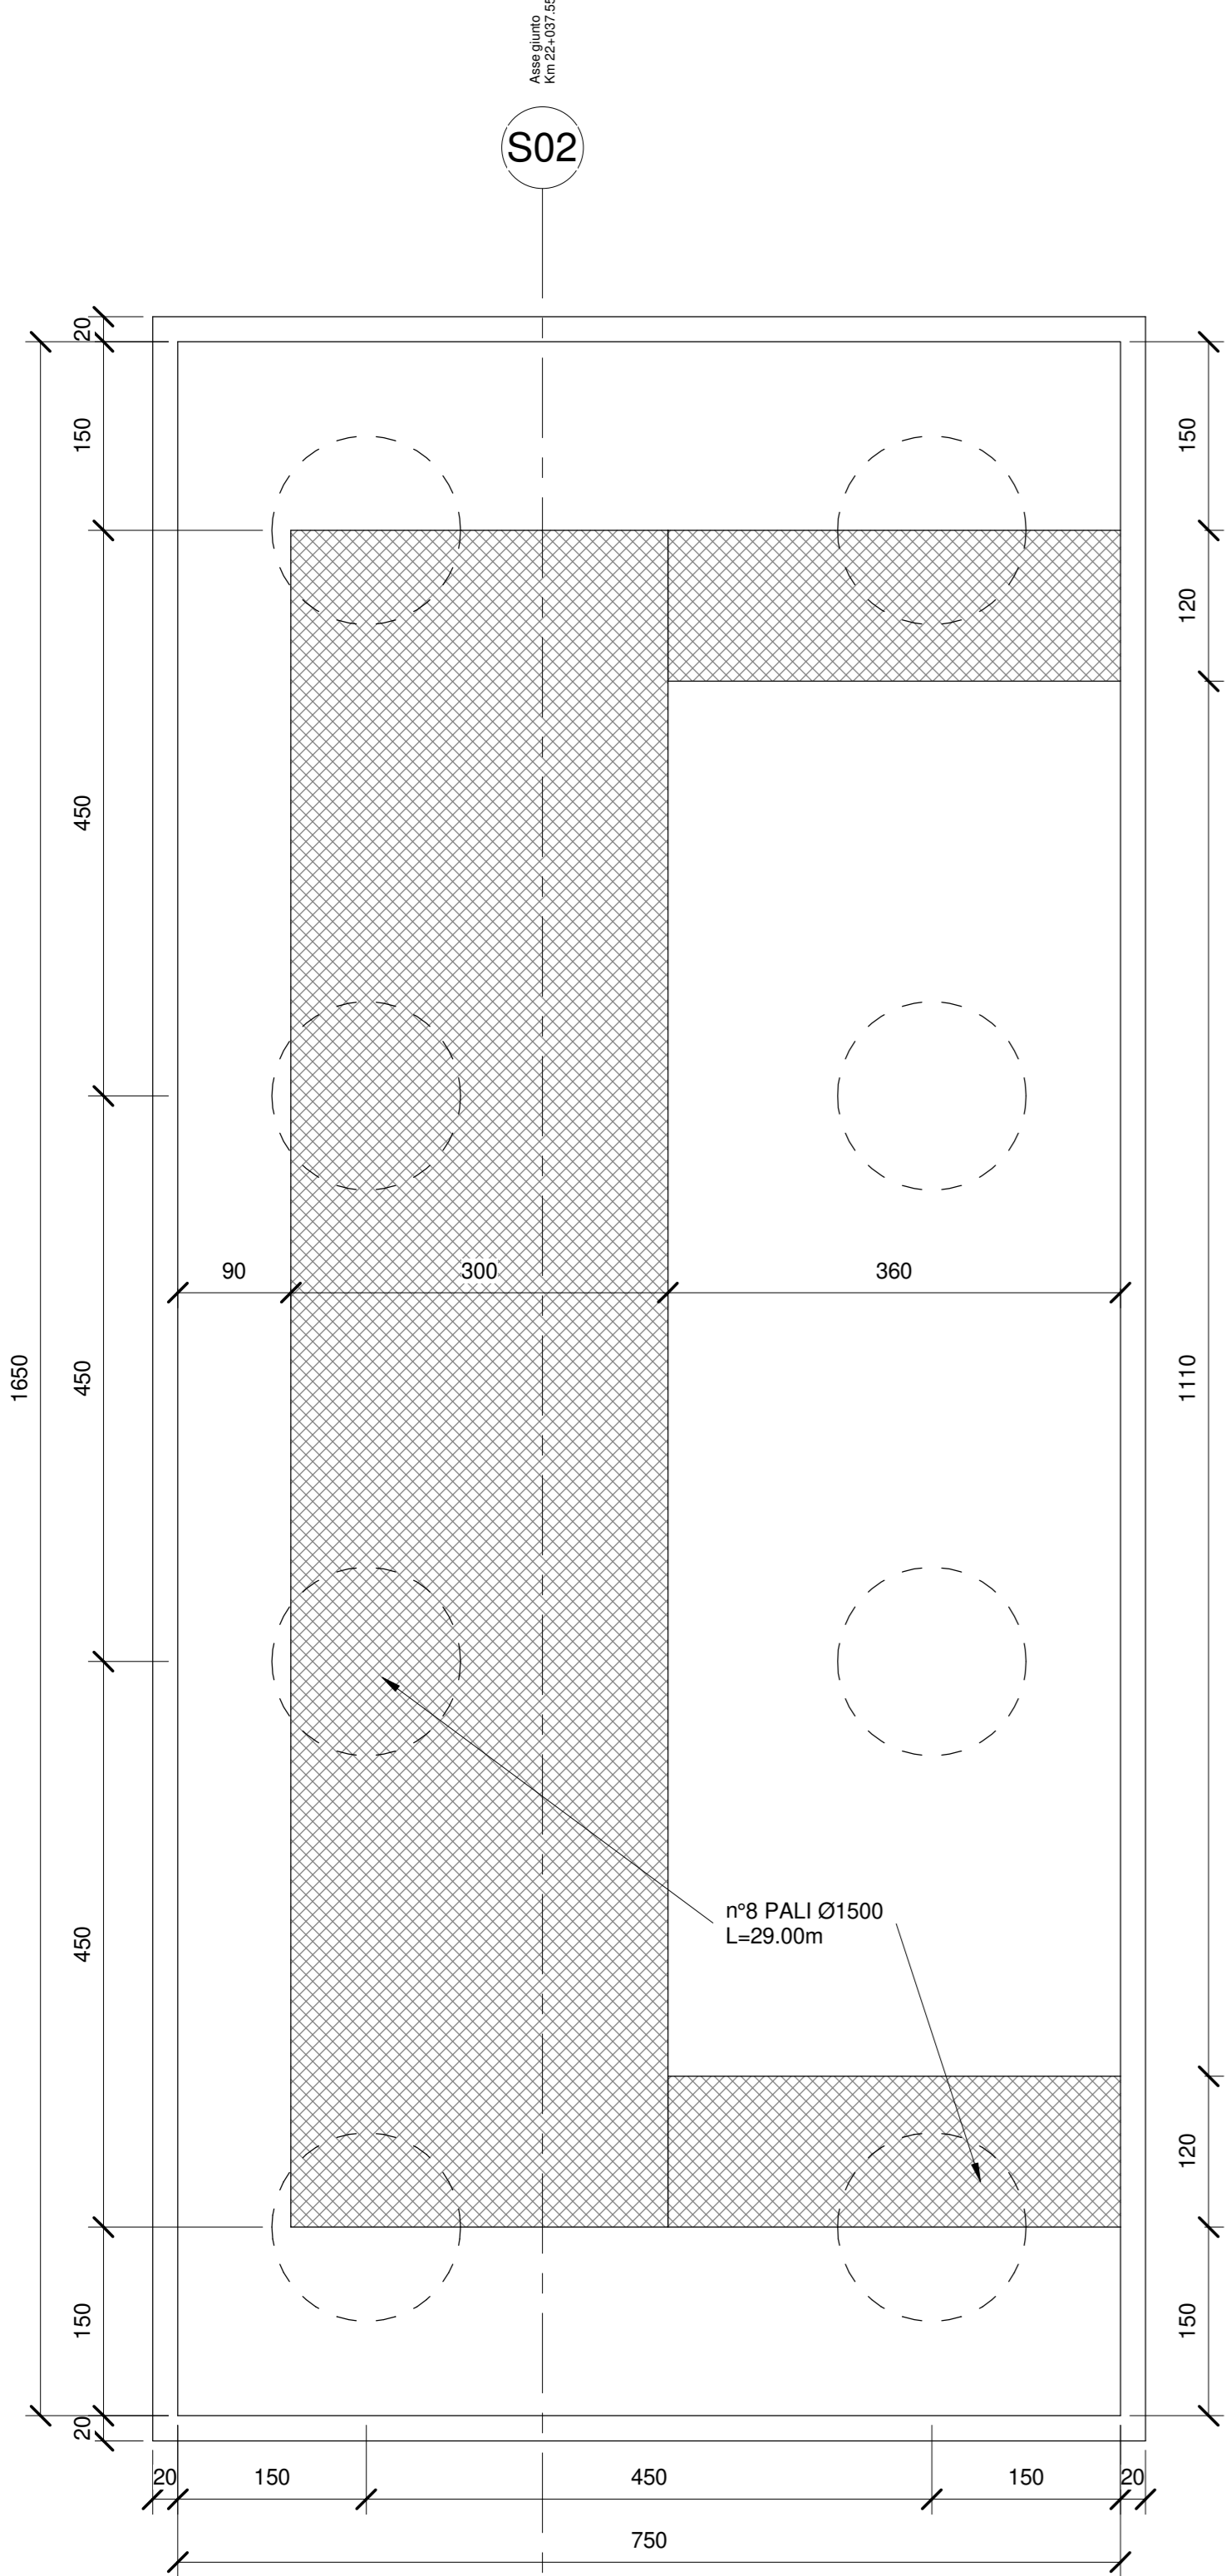

SEZIONE E-E-Scala 1:50

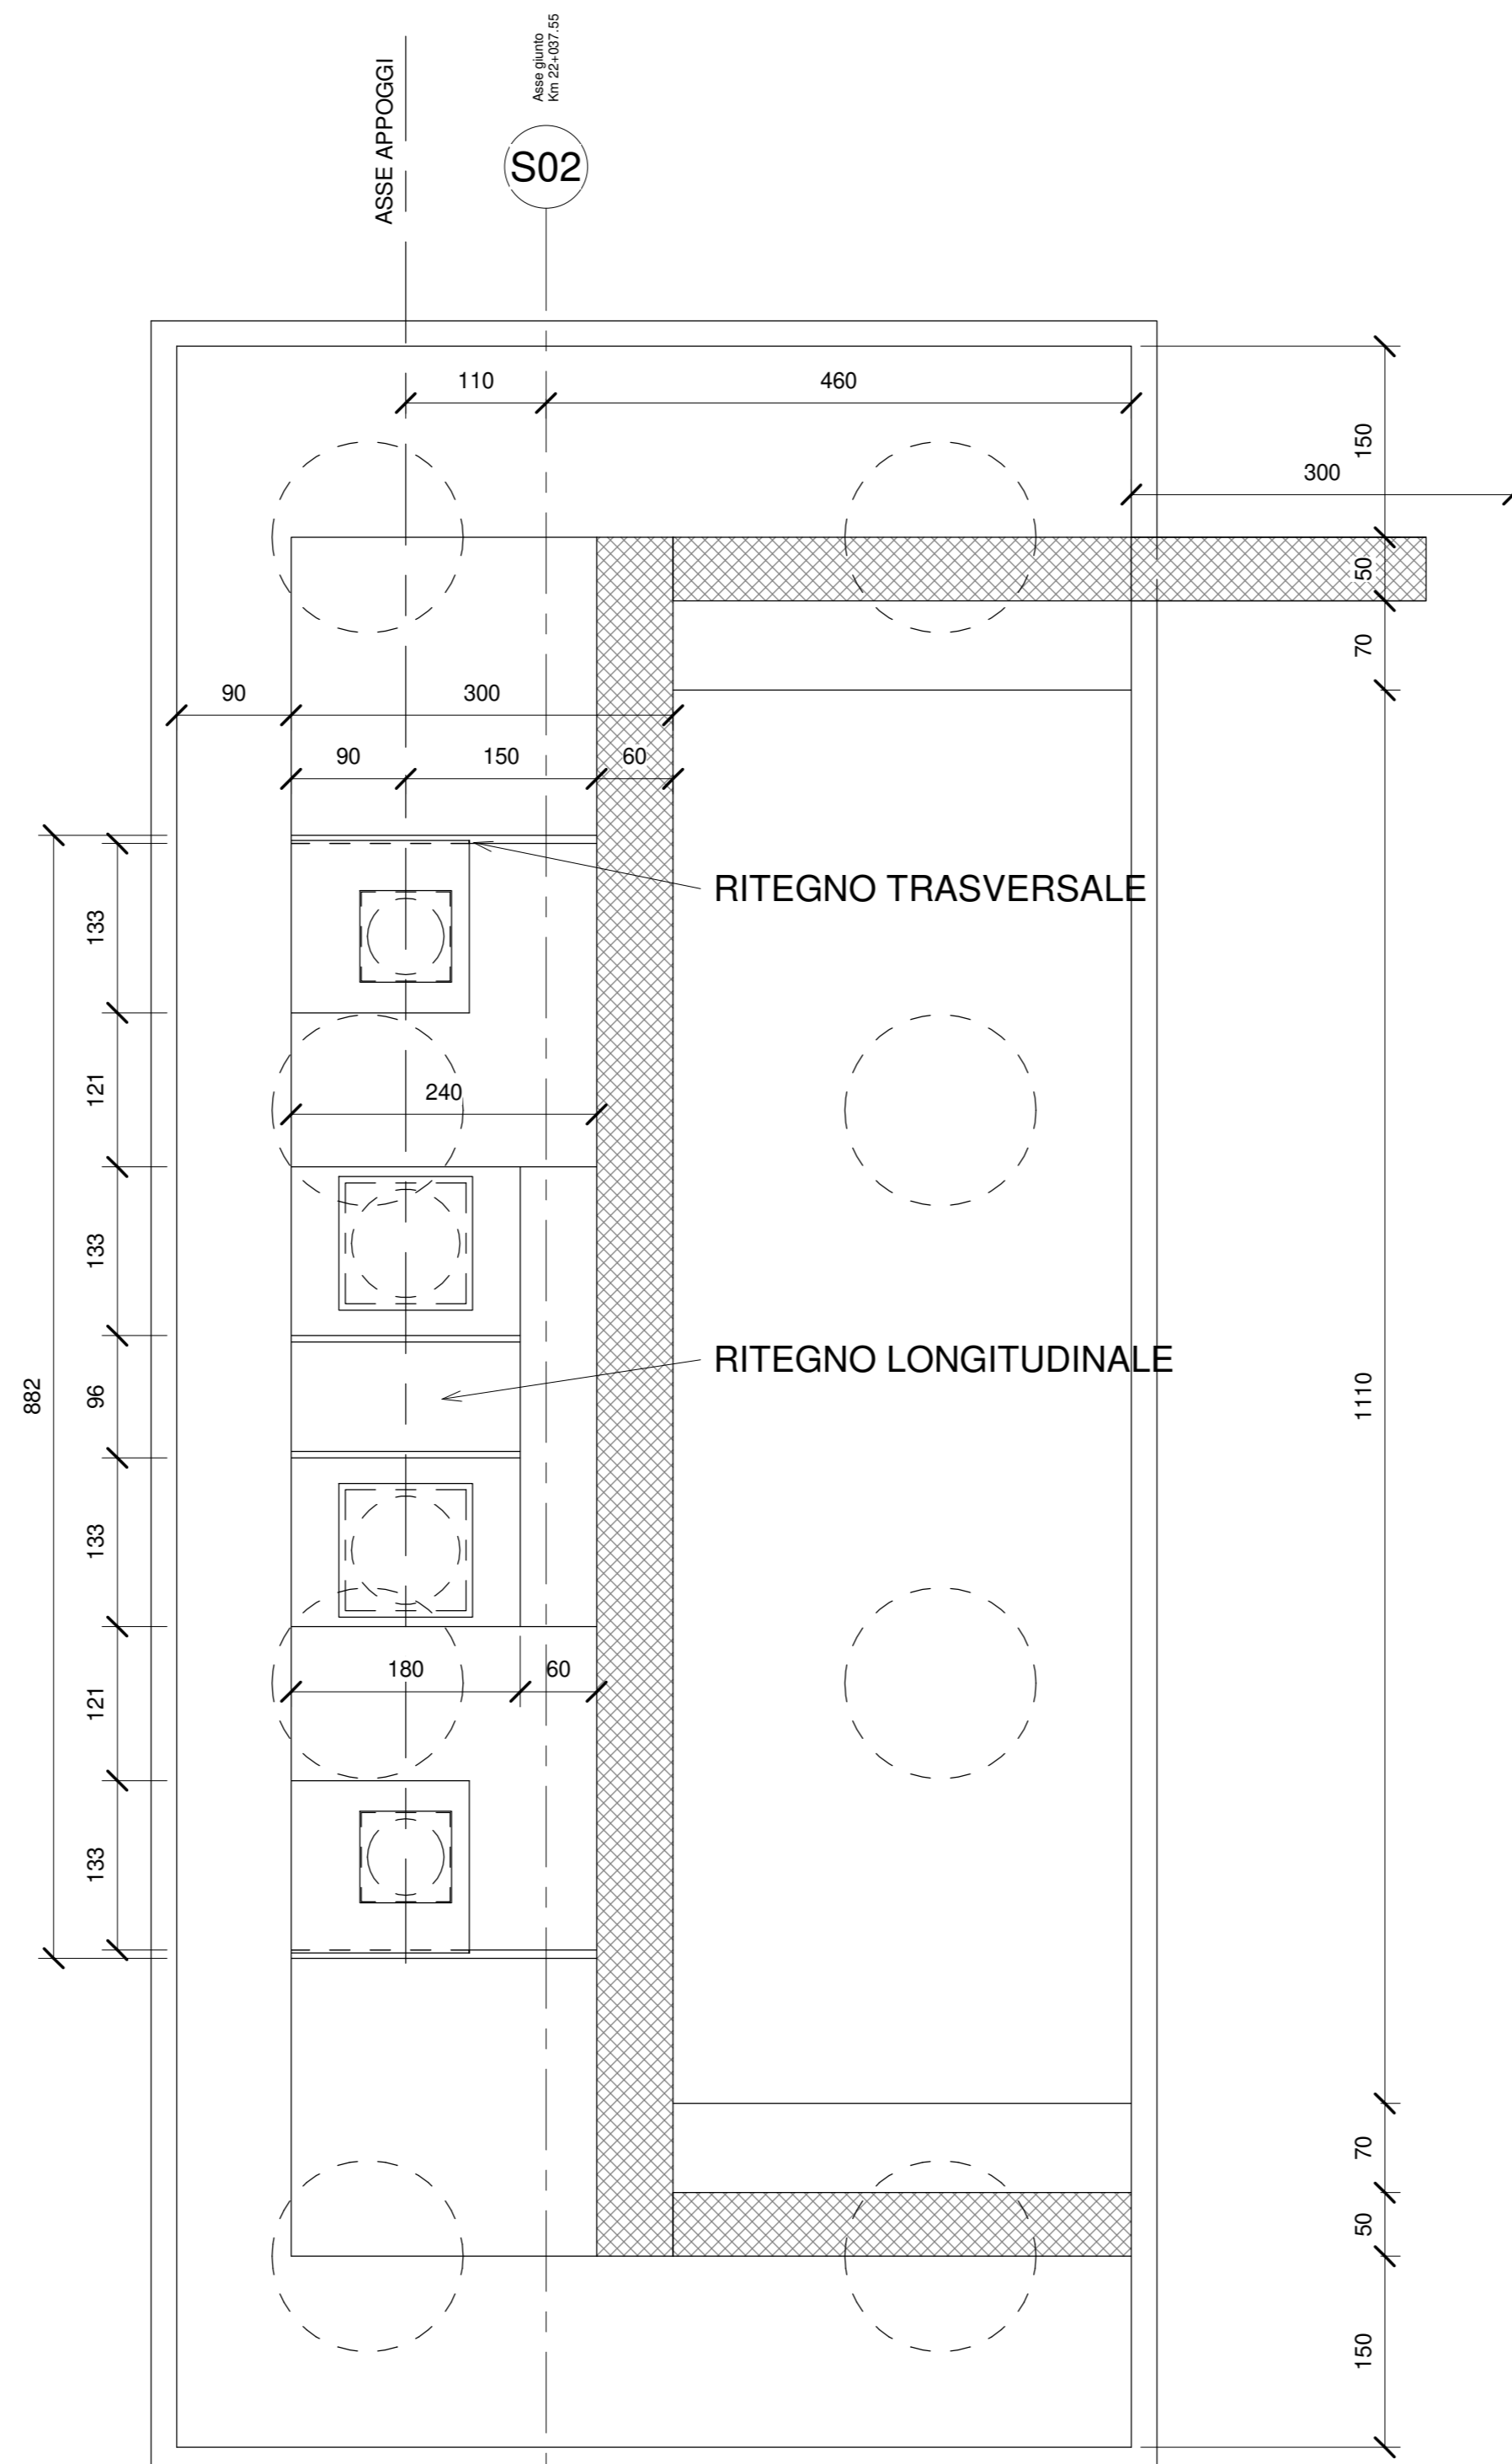

PER LA ZONA DI TRANSIZIONE SPALLA/RILEVATO FERROVIARIO SI RIMANDA ALLO ELABORATO SPECIFICO

PER LA TABELLA MATERIALI E LE INCIDENZE ARMATURE DELLE OPERE CIVILI SI RIMANDA ALLO ELABORATO SPECIFICO

COMMITTENTE

**RFI**  
RETE FERROVIARIA ITALIANA  
GRUPPO FERROVIE DELLO STATO ITALIANO  
DIREZIONE INVESTIMENTI  
DIREZIONE PROGRAMMI INVESTIMENTI  
DIREZIONE SUD - PROGETTO ADRIATICA

DIREZIONE LAVORI

**ITALFERR**  
GRUPPO FERROVIE DELLO STATO ITALIANO

APPALTATORE

**AGOSTINO**  
CONTRATTORIA GENERALE

**ATLANTE**

PROGETTAZIONE

MANDATARIA **HUB** MANDANTI **HYpro**

**PROGETTO ESECUTIVO**

**LINEA PESCARA - BARI**  
**RADDOPPIO DELLA TRATTA FERROVIARIA TERMOLI - LESINA**  
**LOTTO 2 e 3: RADDOPPIO TERMOLI - RIPALTA**

Opere D'Arte Maggiori - Ponti e Viadotti Ferroviari  
V14 - Viadotto da km 21+912.55 a km 22+037.55  
Carpenteria spalla S2

APPALTATORE

DIREZIONE TECNICA

DIREZIONE DELLA PROGETTAZIONE

SCALA: 1:50

COMMESSA - LOTTO FASE ENTE TIPO DOC. OPERADISCIPLINA PROGR. REV.

**L10B 02 E ZZ BB V11404 002 B**

Rev.	Descrizione	Redatto	Data	Verificato	Data	Approvato	Data	Autorizzato Data
A	Prima emissione	Gen	04/09/2013	Man	04/09/2013	Man	04/09/2013	04/09/2013
B	Aggiornamento per RFI	Gen	04/09/2013	Man	04/09/2013	Man	04/09/2013	04/09/2013