SEZIONE A-A-Scala 1:50

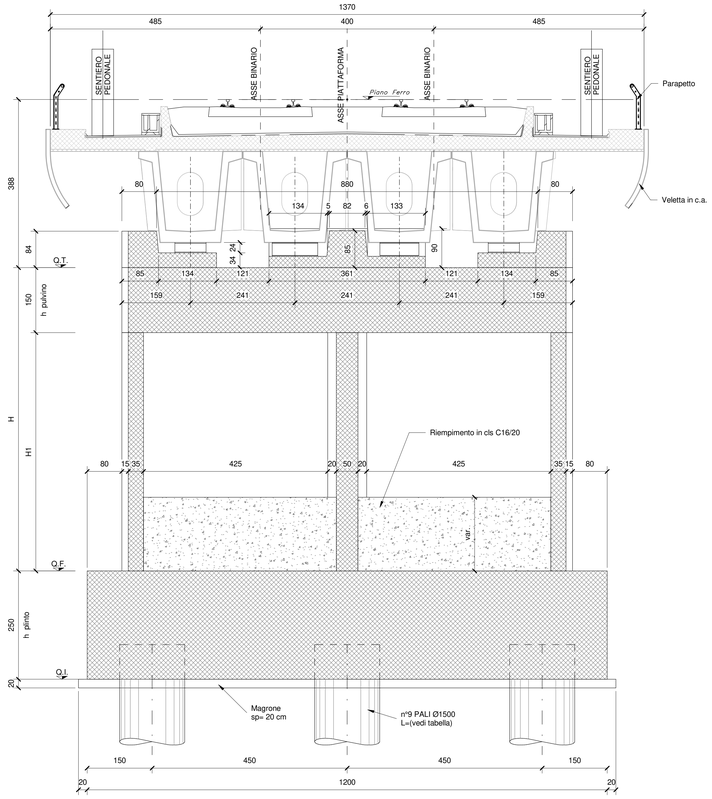

SEZIONE C-C-Scala 1:50

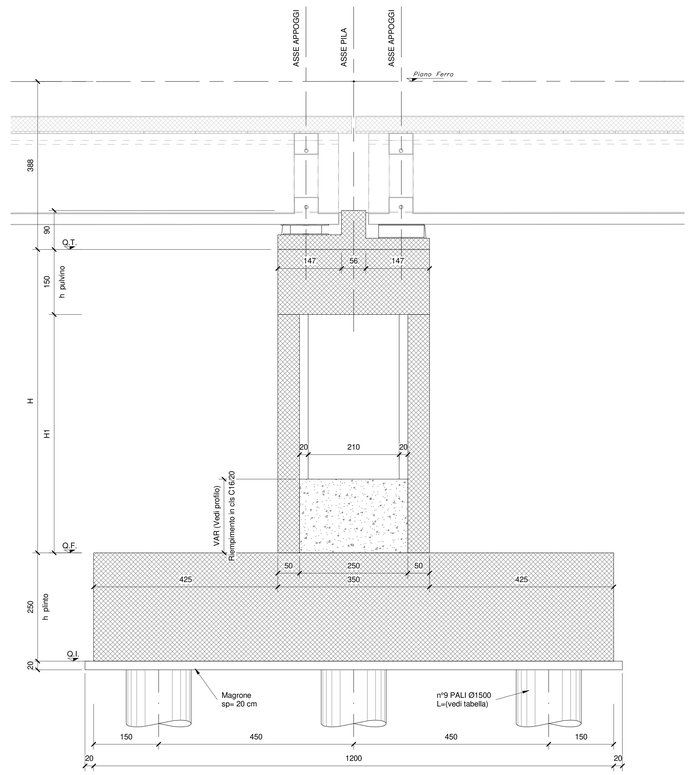

VIADOTTO VI14									
PILA n°	P. Ferro [B. dispari]	costante impalcato	Q.T. [Estradosso Pulvino]	Q.F. [Estradosso Plinto]	Q.I. [Intradosso Plinto]	H(m)	h plinto	H1	h pulvino
1	22,08	3,88	18,20	11,20	8,70	7,00	2,50	5,50	1,50
2	22,06	3,88	18,18	10,68	8,18	7,50	2,50	6,00	1,50
3	22,01	3,88	18,13	10,13	7,63	8,00	2,50	6,50	1,50
4	21,91	3,88	18,03	10,03	7,53	8,00	2,50	6,50	1,50

SEZIONE B-B-Scala 1:50

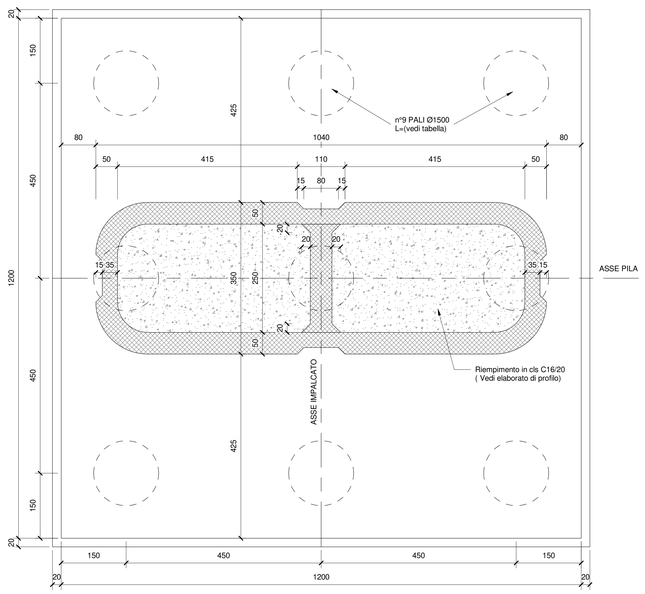

SEZIONE D-D-Scala 1:50

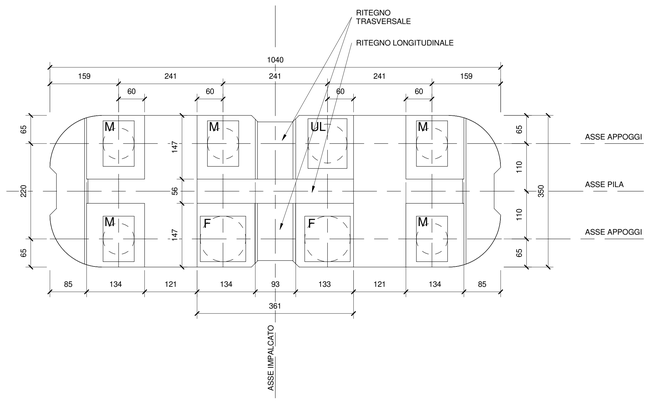

PER LA TABELLA MATERIALI E LE INCIDENZE ARMATURE DELLE OPERE CIVILI SI RIMANDA ALLE RELAZIONI E AGLI SPECIFICI ELABORATI GRAFICI

F	APPOGGIO FISSO
M	APPOGGIO MULTIDIREZIONALE
UL	APPOGGIO UNIDIREZIONALE LONGITUDINALE
UT	APPOGGIO UNIDIREZIONALE TRASVERSALE

PER LE CARATTERISTICHE SI RIMANDA ALLO ELABORATO SPECIFICO

COMMITTENTE

RFI RETE FERROVIARIA ITALIANA
GRUPPO FERROVIE DELLO STATO ITALIANE
DIREZIONE INVESTIMENTI
DIREZIONE PROGRAMMI INVESTIMENTI
DIREZIONE SUD - PROGETTO ADRIATICA

DIREZIONE LAVORI

ITALFERR GRUPPO FERROVIE DELLO STATO ITALIANE

APPALTATORE

D'AGOSTINO COSTRUZIONI GENERALI — MANDATARIA
MANDANTI — ATLANTE

PROGETTAZIONE

MANDATARIA HUB — MANDANTI HYpro

PROGETTO ESECUTIVO

LINEA PESCARA - BARI
RADDOPPIO DELLA TRATTA FERROVIARIA TERMOLI - LESINA

LOTTO 2 e 3: RADDOPPIO TERMOLI - RIPALTA

Firmato digitalmente da:
Facchini Massimo
Data: 01/09/2023 17:25
Serial Certificate: 2700589
Valido dal 01/09/2023 al 01/09/2026
InfoCamere Qualified Electronic Signature CA

Opere D'Arte Maggiori - Ponti e Viadotti Ferroviari
VI14 - Viadotto da km 21+912,55 a km 22+037,55
Carpenteria pile con fondazione tipo 1

APPALTATORE	PROGETTAZIONE		SCALA:
DIRETTORE TECNICO Ing. G. Sabbadini D'AGOSTINO COSTRUZIONI GENERALI S.r.l. Il Direttore Tecnico (Ing. Giorgio Sabbadini)	DIRETTORE DELLA PROGETTAZIONE Ing. Massimo Facchini	ORDINE DEGLI INGEGNERI PROV. CHIETI Ing. MASSIMO FACCHINI N. A 1338	1:50

COMMESSA	LOTTO	FASE	ENTE	TIPO DOC.	OPERA/DISCIPLINA	PROGR.	REV.
LI0B	02	E	ZZ	BB	VI1405	001	C

Revis.	Descrizione	Redatto	Data	Verificato	Data	Approvato	Data	Autorizzato Data
A	Prima emissione	Cutini	Dicembre 2022	Mariganti	Dicembre 2022	Rivaldi	Dicembre 2022	ORDINE DEGLI INGEGNERI PROV. CHIETI N. A 1338 Ing. MASSIMO FACCHINI
B	Aggiornamento per RdV	Cutini	23/05/2023	Mariganti	24/05/2023	Rivaldi	26/05/2023	
C	Aggiornamento per RdV	Cutini	02/12/2023	Mariganti	04/12/2023	Rivaldi	06/12/2023	

File: LI0B.0.2.E.ZZ.BB.VI14.0.5.001.C.pdf — n. Elab.: