



PROSPETTO FASE 1 - Scala 1:200

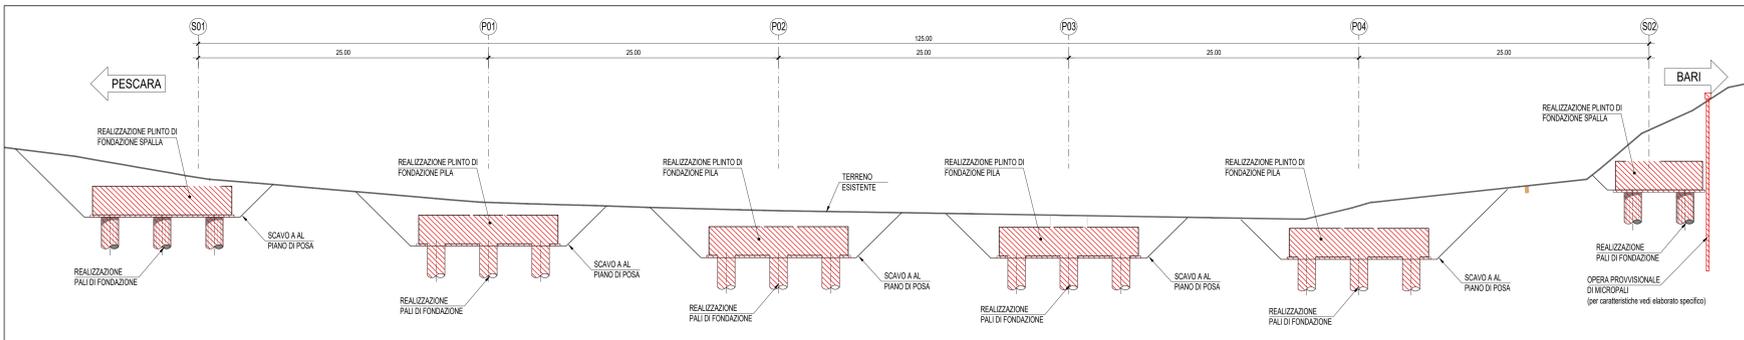

**FASE 1 - REALIZZAZIONE OPERE DI FONDAZIONE**

- SOTTOFASI:  
 1.a - Realizzazione degli scavi e delle opere provvisorie per la posa delle fondazioni  
 1.b - Realizzazione dei pali di fondazione  
 1.c - Realizzazione dei magroni di sottofondazione  
 1.d - Realizzazione dei plinti di fondazione spalle e pile


PROSPETTO FASE 2 - Scala 1:200

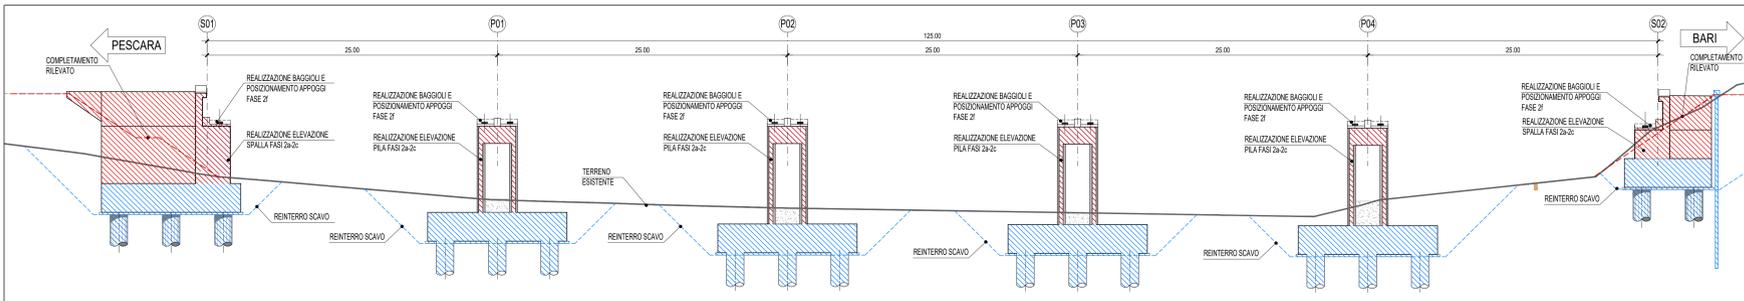

**FASE 2 - REALIZZAZIONE ELEVAZIONE SOTTOSTRUTTURE**

- SOTTOFASI:  
 2.a - Realizzazione elevazione pile, spalle e relativi muri risvolto  
 2.b - Rimozione delle opere provvisorie ove presenti e rientro  
 2.c - Realizzazione puvini pile e paraghiaia spalle  
 2.d - Rimozione casseri spalle e pile  
 2.e - Completamento dei rilevati fino alla quota progetto  
 2.f - Realizzazione dei baggioni e posizionamento degli apparecchi d'appoggio


PROSPETTO FASE 3 - Scala 1:200

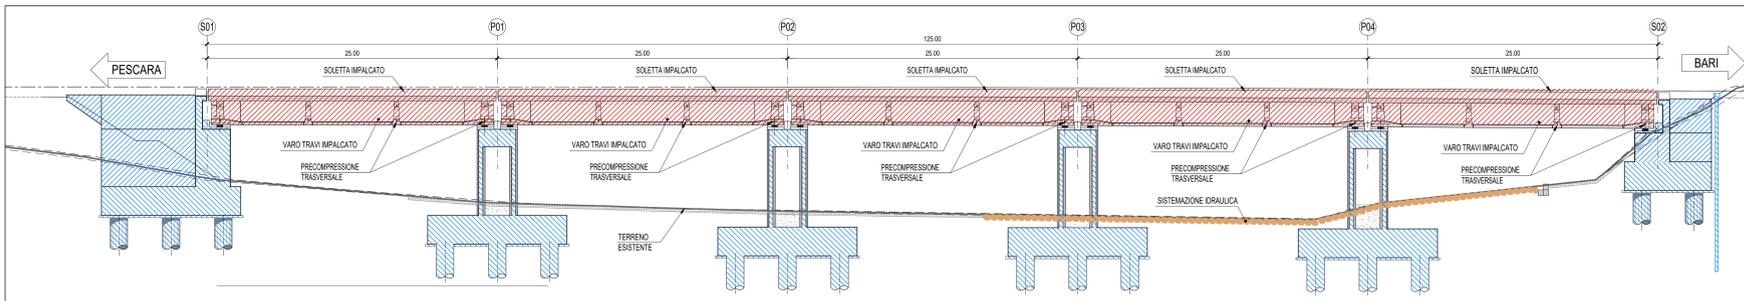

**FASE 3 - REALIZZAZIONE IMPALCATI**

- SOTTOFASI: IMPALCATI IN C.A.P.  
 3.a - Varo delle travi impalcato in c.a.p. per singola campata mediante autogrù di portata adeguata, e campi successivi  
 3.b - Precompressione trasversale mediante post-tensione  
 3.c - Posizionamento delle lastre predalles e predisposizione dell'armatura soletta impalcato  
 3.d - Realizzazione della soletta impalcato in c.a.  
 3.e - Realizzazione cordoli e muretti parabalast


PROSPETTO FASE 4 - Scala 1:200

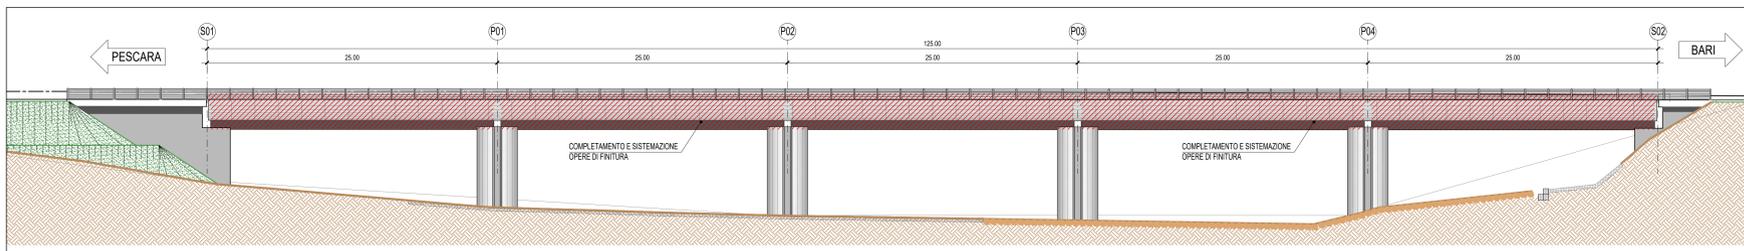


**FASE 4 - COMPLETAMENTO E FINITURE**

- SOTTOFASI:  
 4.a - Completamento con opere di finitura (impermeabilizzazione, arredi di margine, pavimentazione ferroviaria e verniciature)  
 4.b - Collaudi e apertura al traffico

**PARTICOLARE MOVIMENTAZIONE TRAVI IMPALCATO - PIANTA** Scala 1:200

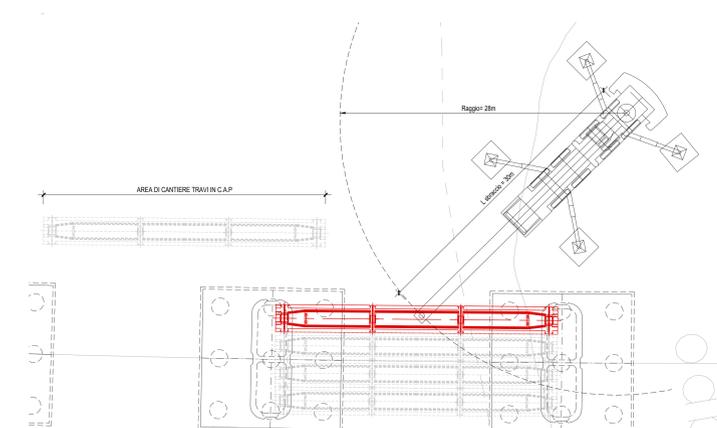


**PARTICOLARE MOVIMENTAZIONE TRAVI IMPALCATO - PROSPETTO** Scala 1:200

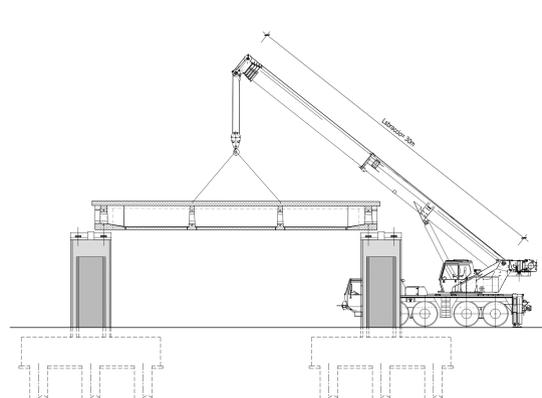

**PARAMETRI PER MEZZO D'OPERA**

PESO SOLLEVAMENTO	RAGGIO MOVIMENTAZIONE	ESTENSIONE BRACCIO
ton	m	(punti fuori)
110	28	30

**SEZIONE TRASVERSALE TIPO IMPALCATO - Scala 1:100**

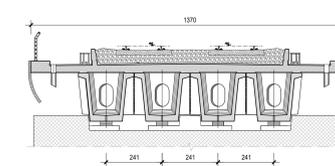


**LEGENDA**

- OPERE REALIZZATE NELLA FASE CORRENTE
- OPERE REALIZZATE NELLE FASI PRECEDENTI

**VIADOTTO V114**

Impalcato in cap (n.5 campate L=25.00m)

**PIANTA CHIAVE**

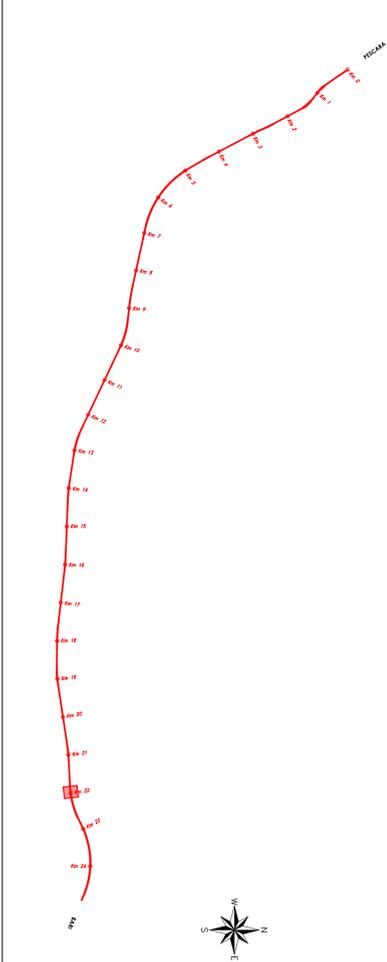

COMMITTENTE: **RFI** RETE FERROVIARIA ITALIANA GRUPPO FERROVIE DELLO STATO ITALIANO  
 DIREZIONE INVESTIMENTI DIREZIONE PROGRAMMI INVESTIMENTI DIRETTRICE SUD - PROGETTO ADRIATICA

DIREZIONE LAVORI: **ITALFERR** GRUPPO FERROVIE DELLO STATO ITALIANO

APPALTATORE: **ACQUINO** MANDATARIA **ATLANTE** MANDANTI

PROGETTAZIONE: **HUB** MANDATARIA **INPRO** MANDANTI

**PROGETTO ESECUTIVO**  
**LINEA PESCARA - BARI**  
**RADDOPPIO DELLA TRATTA FERROVIARIA TERMOLI - LESINA**  
**LOTTO 2 e 3: RADDOPPIO TERMOLI - RIPALTA**

Opere D'Arte Maggiori - Ponti e Viadotti Ferroviari  
 V114 - Viadotto da km 21+912,55 a km 22+037,55  
 Schema generale delle fasi esecutive e di varo

Rev.	Descrizione	Redatto	Data	Verificato	Data	Approvato	Data	Autore	Data
A	Nota esecutiva	D. Lami	02/08/2022	M. Margoni	02/08/2022	A. Pinna	02/08/2022		
B	Aggiornamenti per RFI	D. Lami	29/05/23	M. Margoni	29/05/23	A. Pinna	29/05/23		

File: LI08.0.2.E.ZZ.P9.V114.0.0.001.B.DWG