


PESCARA

PROSPETTO LONGITUDINALE - Scala 1:200


BARI

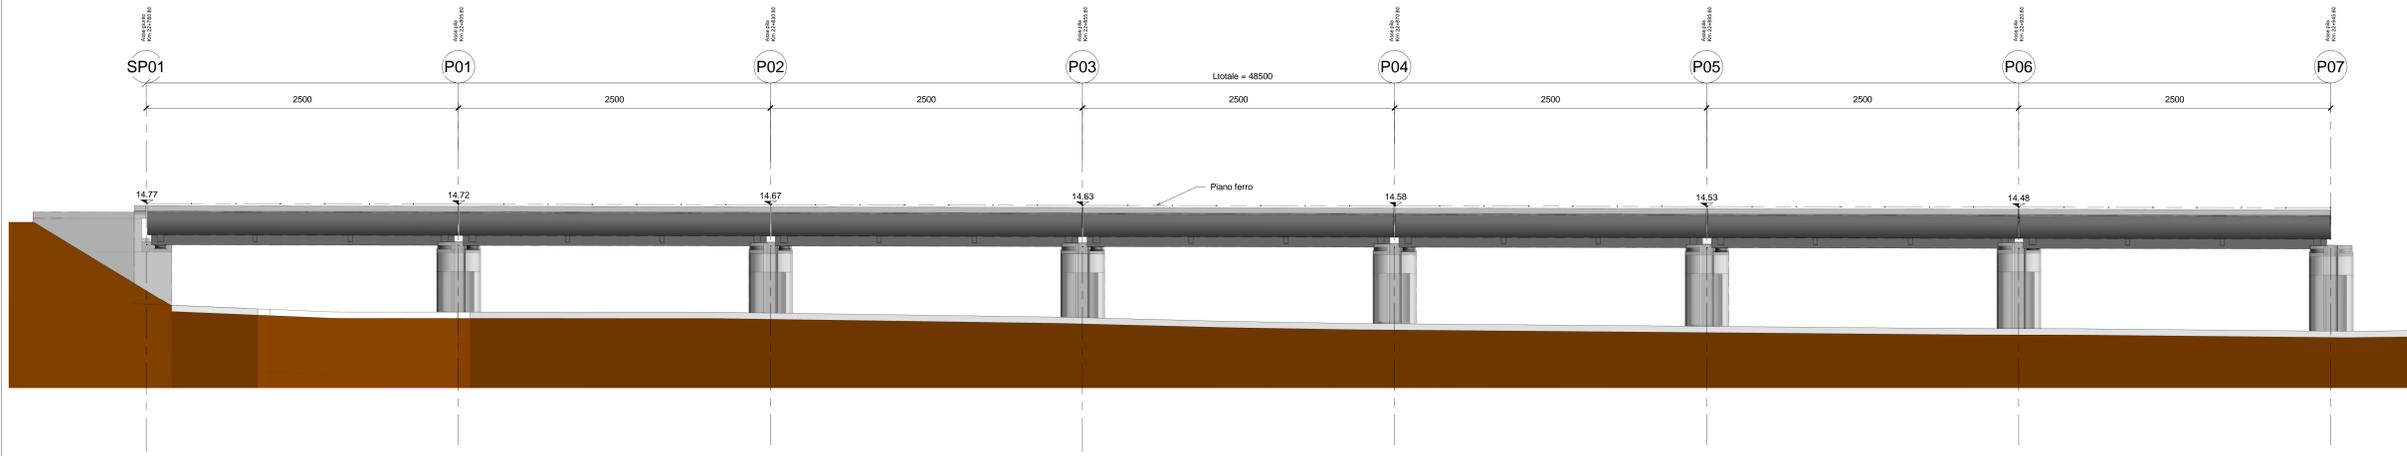

PESCARA

PIANTA IMPALCATO - Scala 1:200

BARI

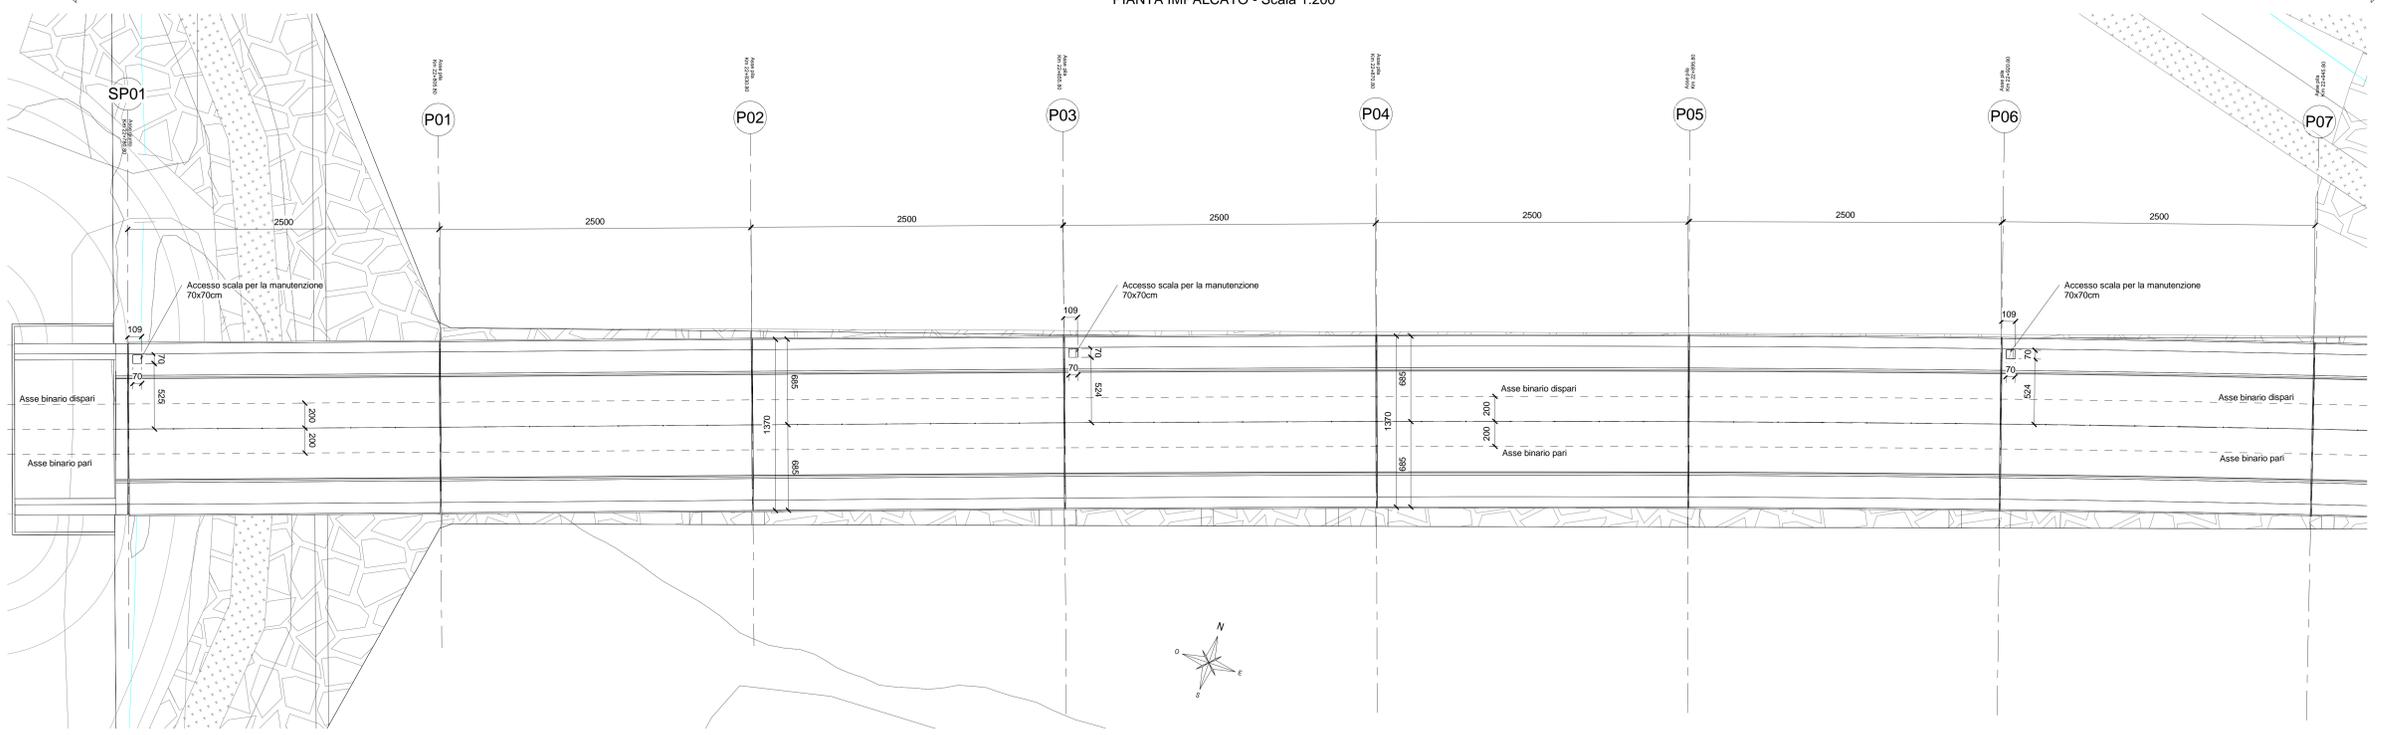




IN CORRISPONDENZA SPALLA 1, SPALLA 2 E DELLE PILE 3,6,9,12,13,16 (LATO BINARIO DISPARI) E' PREVISTA LA REALIZZAZIONE DI UNA SCALA PER LA MANUTENZIONE CHE COLLEGA L'IMPALCATO CON L'ESTRADOSSO DEI PULVINI.
L'APERTURA NELL'IMPALCATO E' DI 70x70cm COME DA ELABORATO GENERALE

PER LA TABELLA MATERIALI E LE INCIDENZE ARMATURE DELLE OPERE CIVILI SI RIMANDA ALLO ELABORATO SPECIFICO

PROSPETTO TIPO APPOGGIO (SPALLA) - Scala 1:50

SEZIONE TIPO IN CAMPATA - Scala 1:50 (Cassoncini Luce 25.00 m)

PROSPETTO TIPO IN CAMPATA - Scala 1:50 (Cassoncini Luce 25.00 m)

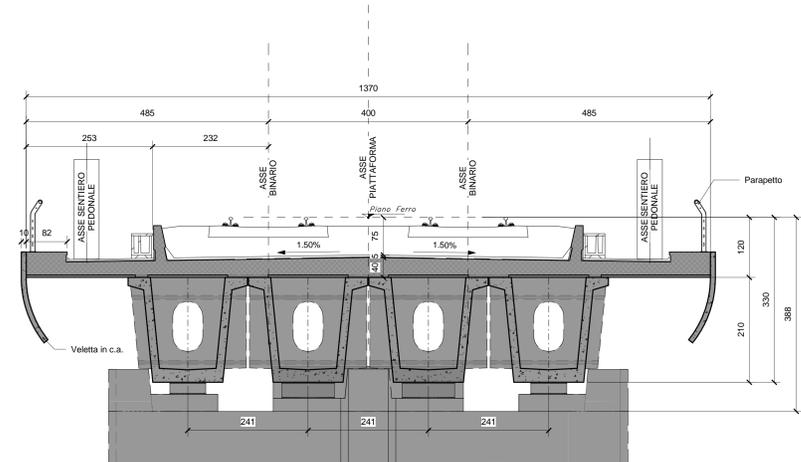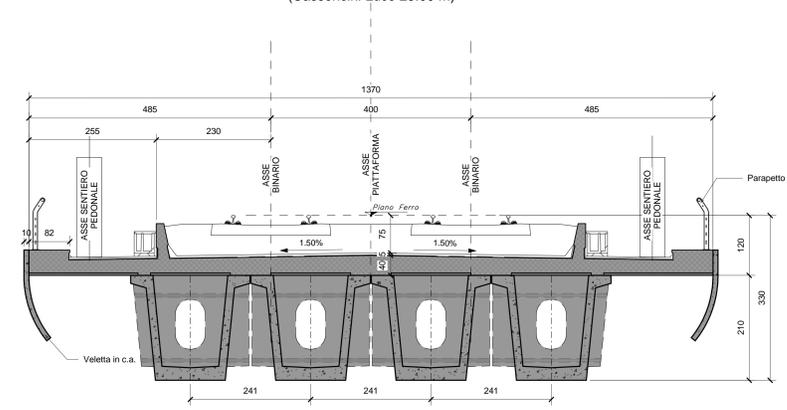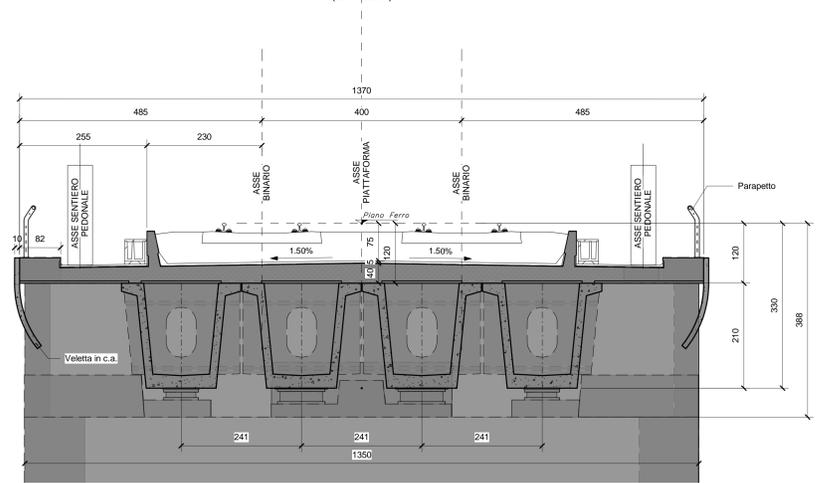

COMITENTE: **RFI** RETE FERROVIARIA ITALIANA - GRUPPO FERROVIE DELLO STATO ITALIANE

DIREZIONE LAVORI: **ITALFERR** GRUPPO FERROVIE DELLO STATO ITALIANE

APPALTATORE: **AGOSTINO** INGEGNERIA - **ATLANTE**

PROGETTAZIONE: **HUB** - **HYpro**

PROGETTO ESECUTIVO

LINEA PESCARA - BARI
RADDOPPIO DELLA TRATTA FERROVIARIA TERMOLI - LESINA
LOTTO 2 e 3: RADDOPPIO TERMOLI - RIPALTA

Opere D'Arte Maggiori - Ponti e Viadotti Ferroviari
V115 - Viadotto da km 22+780,80 a km 23+265,80
Pianta impalcato e prospetto longitudinale tav 1

SCALA: 1:200-1:50

Rev.	Descrizione	Redatto	Data	Verificato	Data	Approvato	Data	Autorizzato Data
A	Prima emissione							
B	Aggiornamento per RAV							
C	Aggiornamento per RIV							

File: L110B.0.2.E.ZZ.PZ.V115.0.0.004.C.pdf