



PIANTA IMPALCATO - Scala 1:200

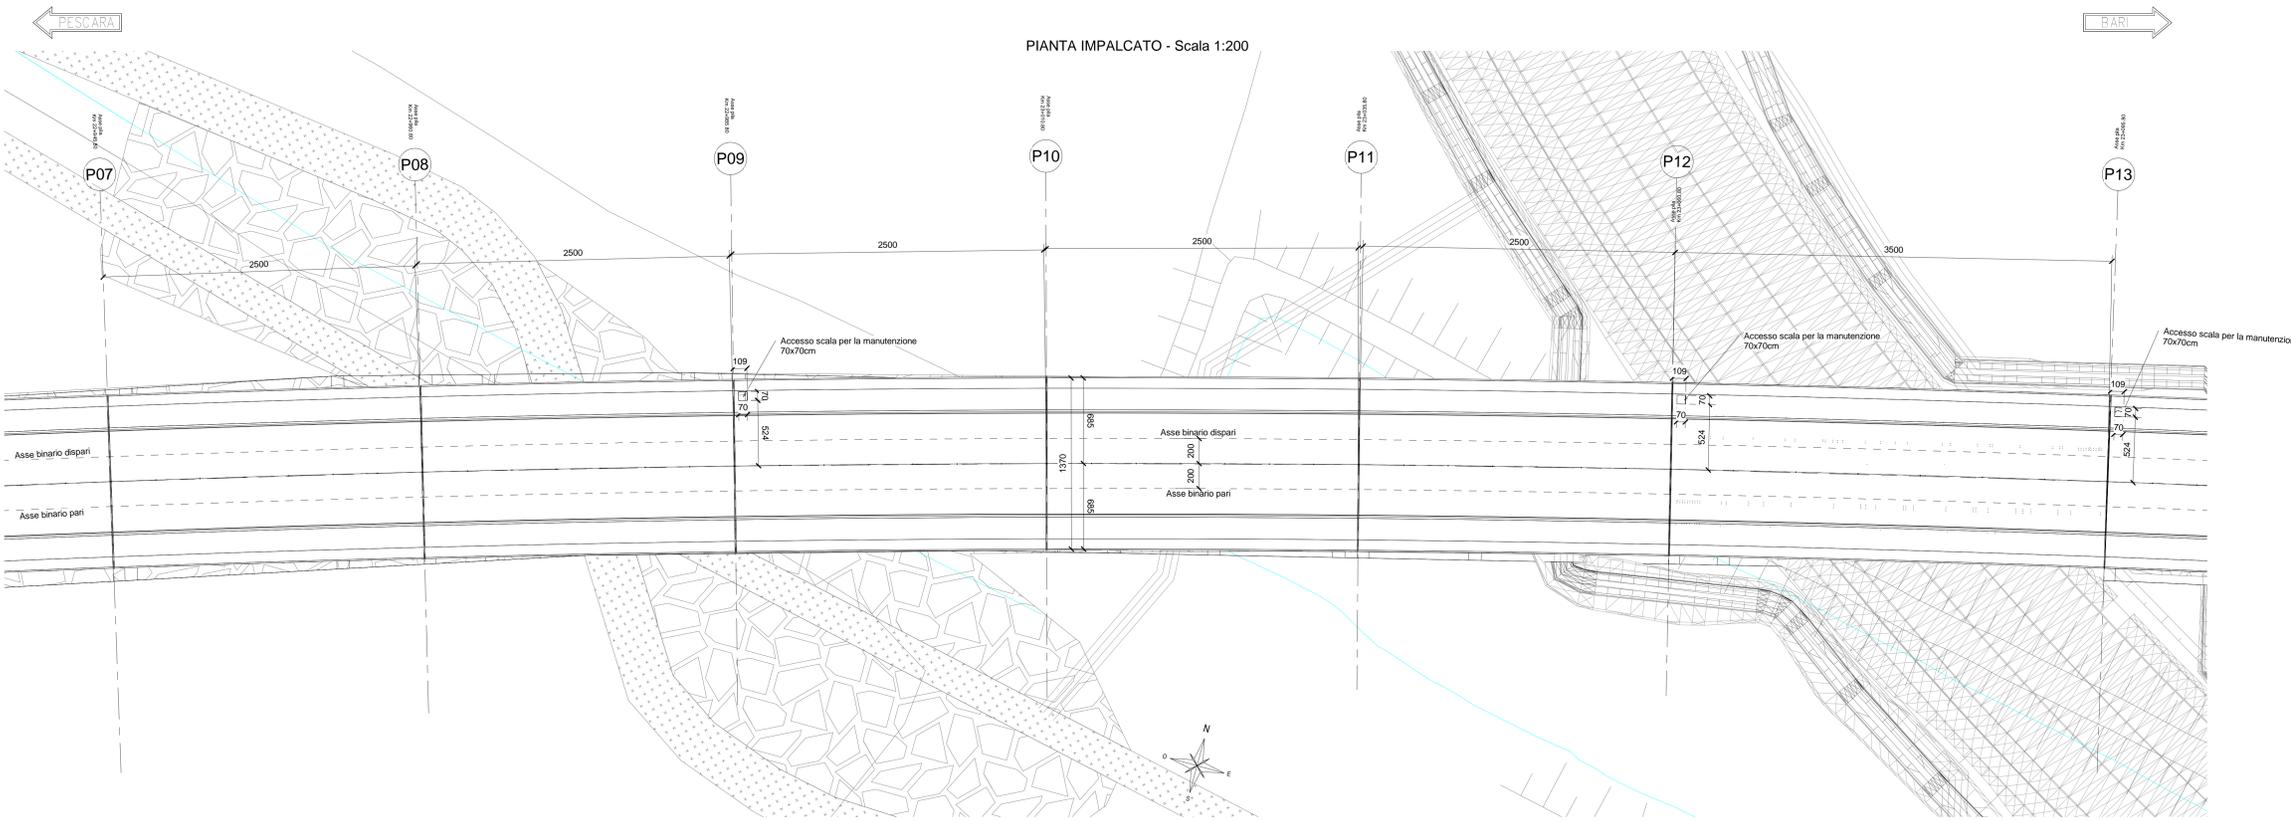


IN CORRISPONDENZA SPALLA 1, SPALLA 2 E DELLE PILE 3,6,8,12,13,16 (LATO BINARIO DISPARI) E' PREVISTA LA REALIZZAZIONE DI UNA SCALA PER LA MANUTENZIONE CHE COLLEGA L'IMPALCATO CON L'ESTRADOSSO DEI PULVILI.
L'APERTURA NELL'IMPALCATO E' DI 70x70cm COME DA ELABORATO GENERALE.
PER LA TABELLA MATERIALI E LE INCIDENZE ARMATURE DELLE OPERE CIVILI SI RIMANDA ALLO ELABORATO SPECIFICO


SEZIONE TIPO IN CAMPATA - Scala 1:50 (Impalcato acciaio-clc 35.00 m)

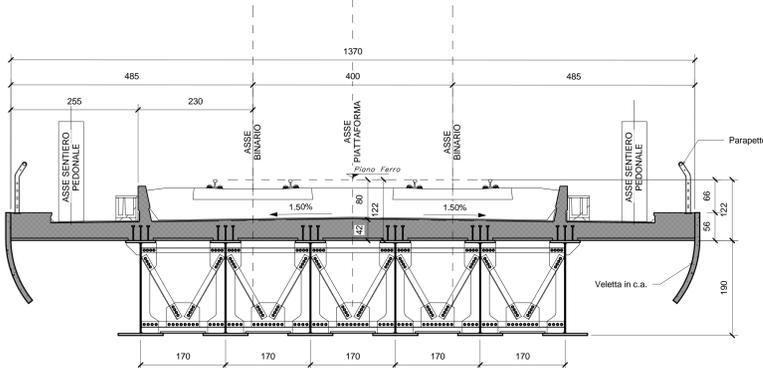

SEZIONE TIPO IN CAMPATA - Scala 1:50 (Cassoncini Luce 25.00 m)

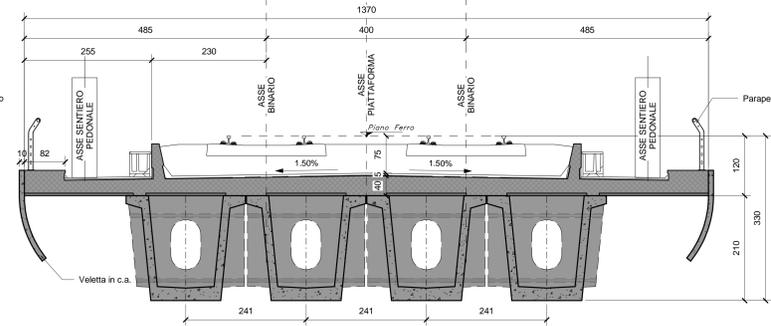

PROSPETTO TIPO IN CAMPATA - Scala 1:50 (Cassoncini Luce 25.00 m)

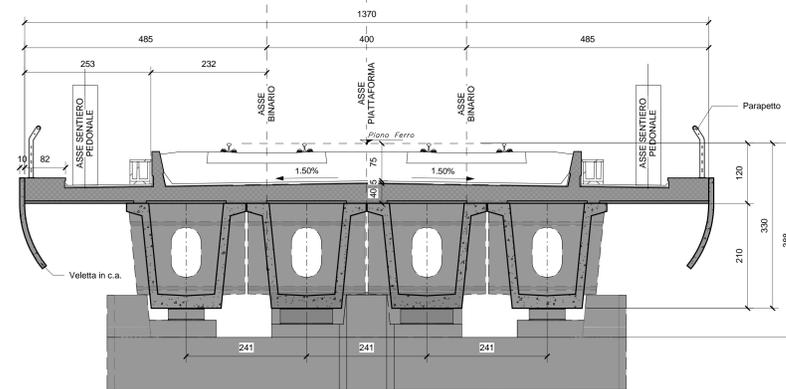

COMMITTENTE
RFI
RETE FERROVIARIA ITALIANA
GRUPPO FERROVIE DELLO STATO ITALIANO
DIREZIONE INVESTIMENTI
DIREZIONE PROGRAMMI INVESTIMENTI
DIREZIONE SUD - PROGETTO ADRIATICA

DIREZIONE LAVORI
APPALTATORE
AGOSTINO
MANDATARIA
PROGETTAZIONE
MANDATARIA
HUB
MANDANTI
ATLANTE
HYpro

PROGETTO ESECUTIVO
LINEA PESCARA - BARI
RADDOPPIO DELLA TRATTA FERROVIARIA TERMOLI - LESINA
LOTTO 2 e 3: RADDOPPIO TERMOLI - RIPALTA

Opere D'Arte Maggiori - Ponti e Viadotti Ferroviari
V115 - Viadotto da km 22+780,80 a km 23+265,80
Pianta impalcato e prospetto longitudinale tav 2

Rev.	Descrizione	Redatto	Data	Verificato	Data	Approvato	Data	Autorizzato	Data
A	Prima emissione
B	Aggiornamento per RAV
C	Aggiornamento per RIV

File: L110B.02.E.ZZ.PZ.V115.0.005.C.pdf