
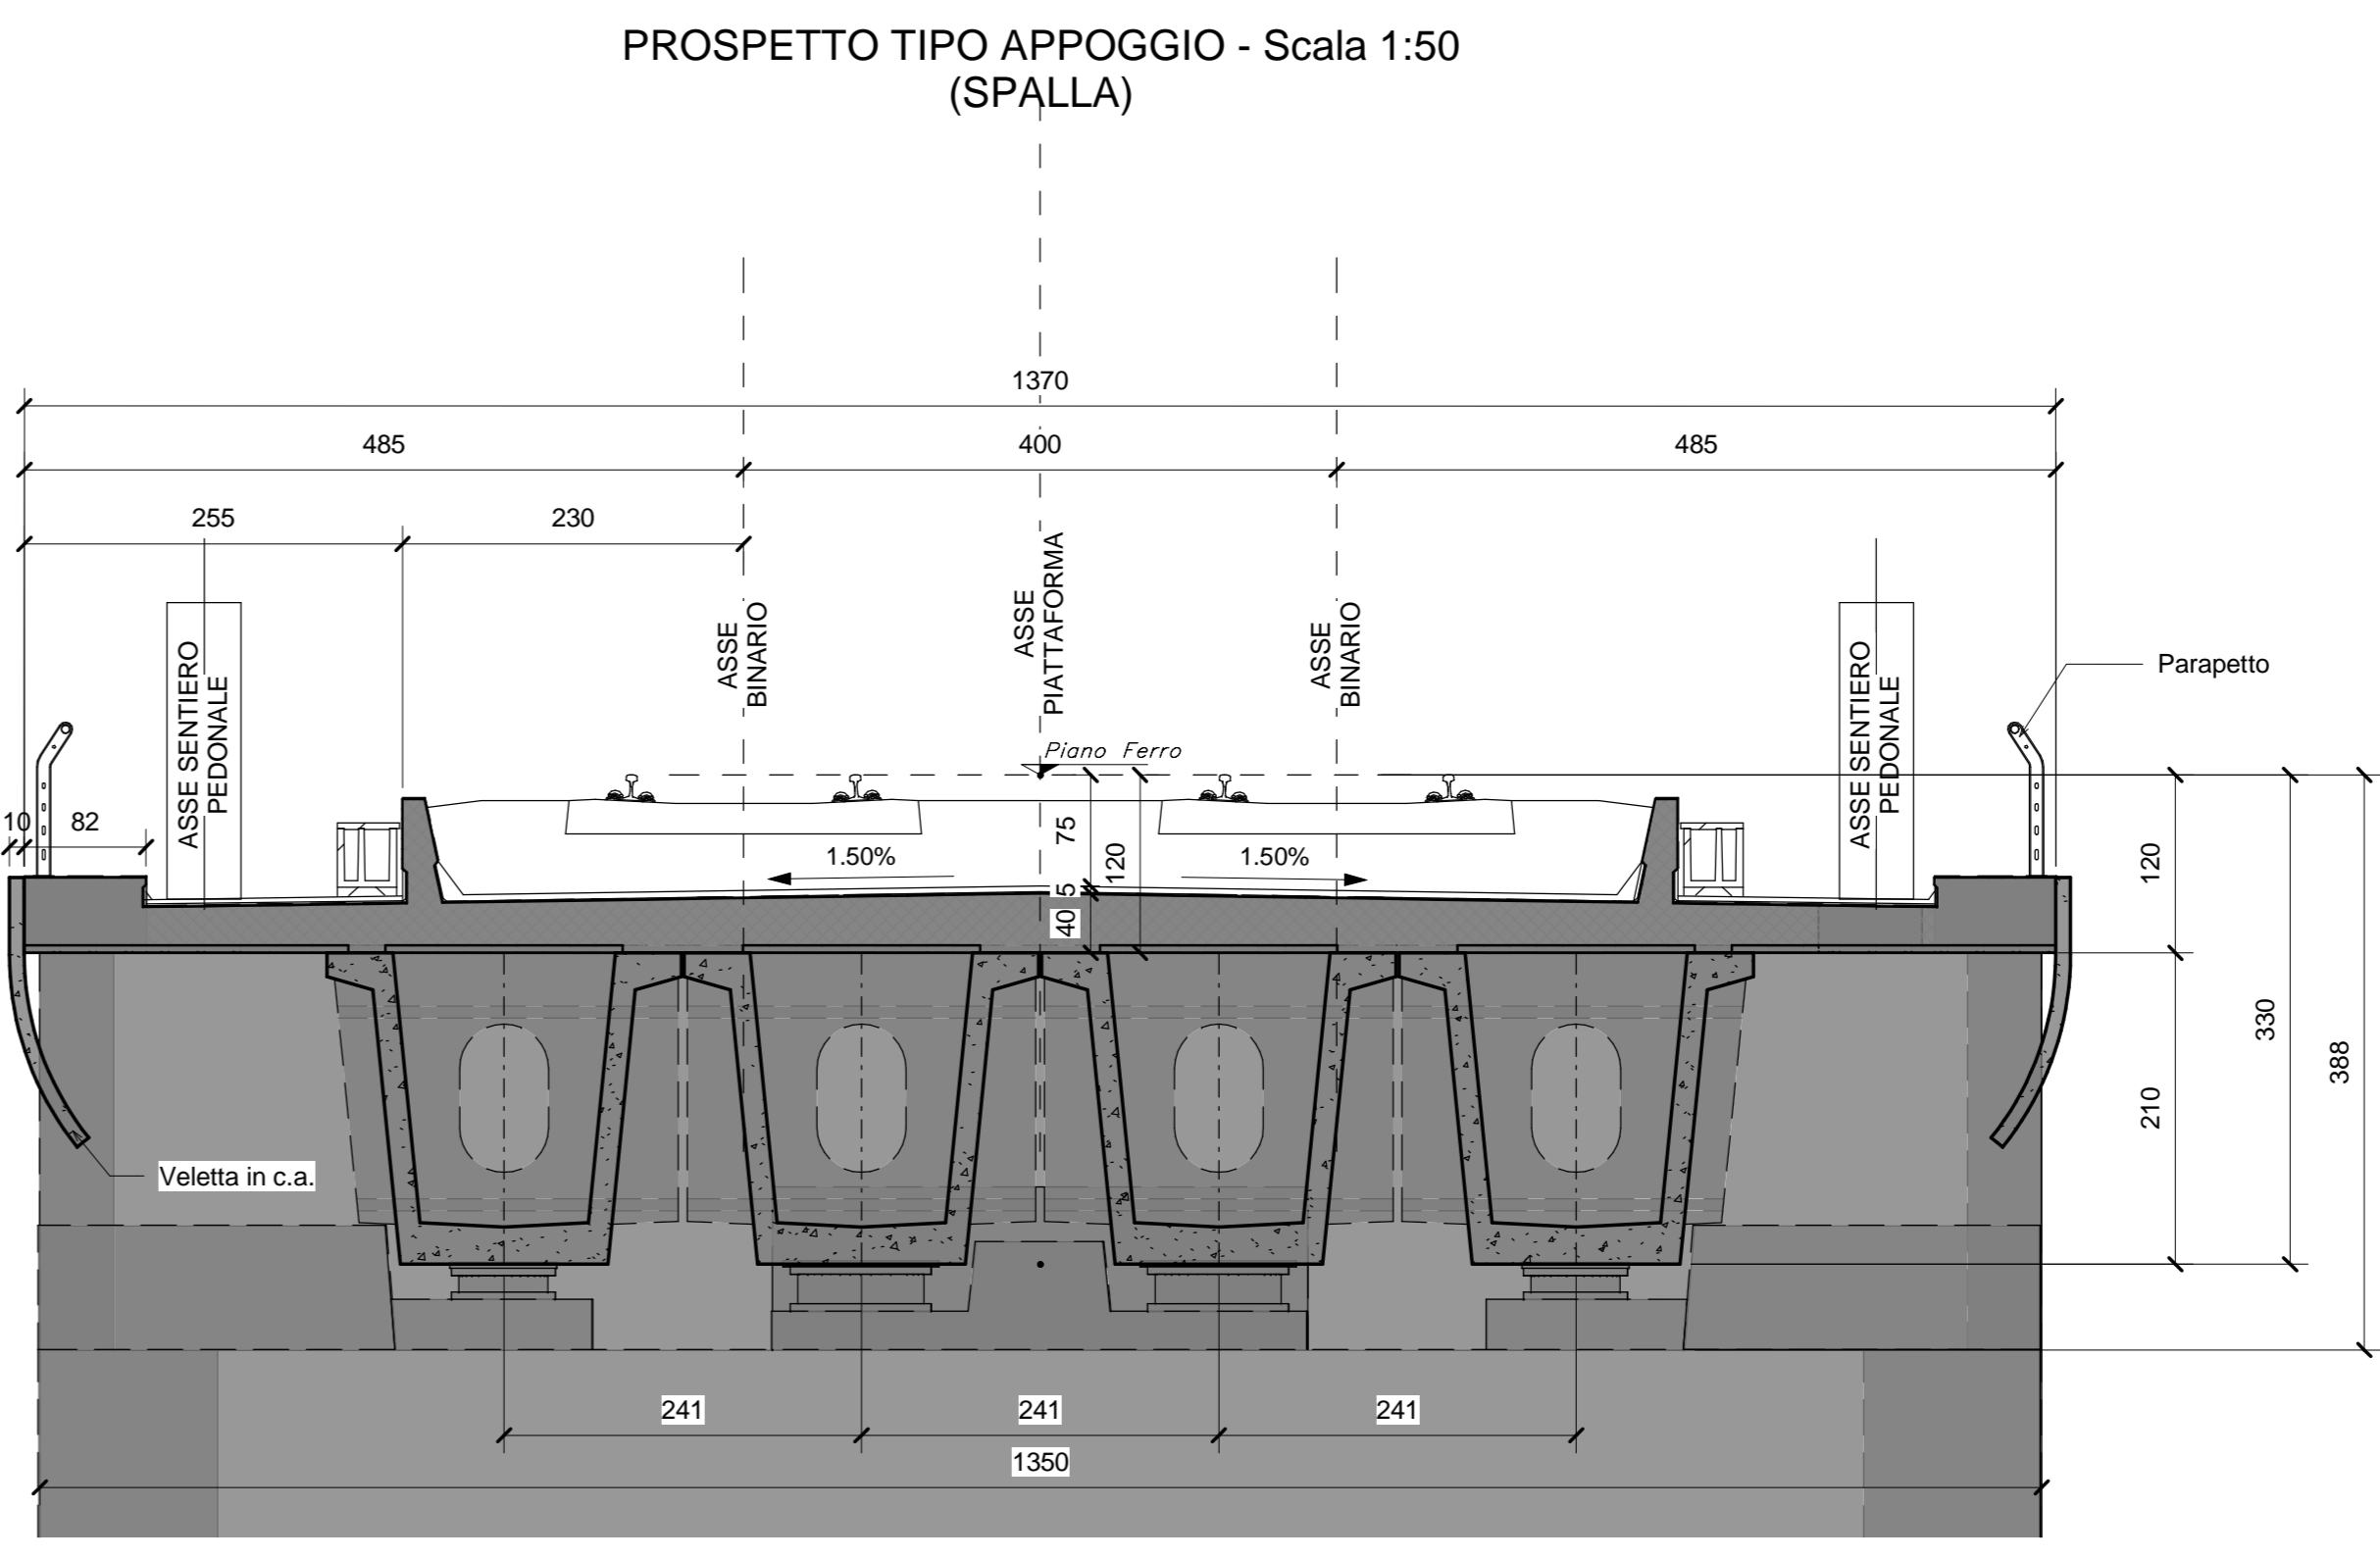
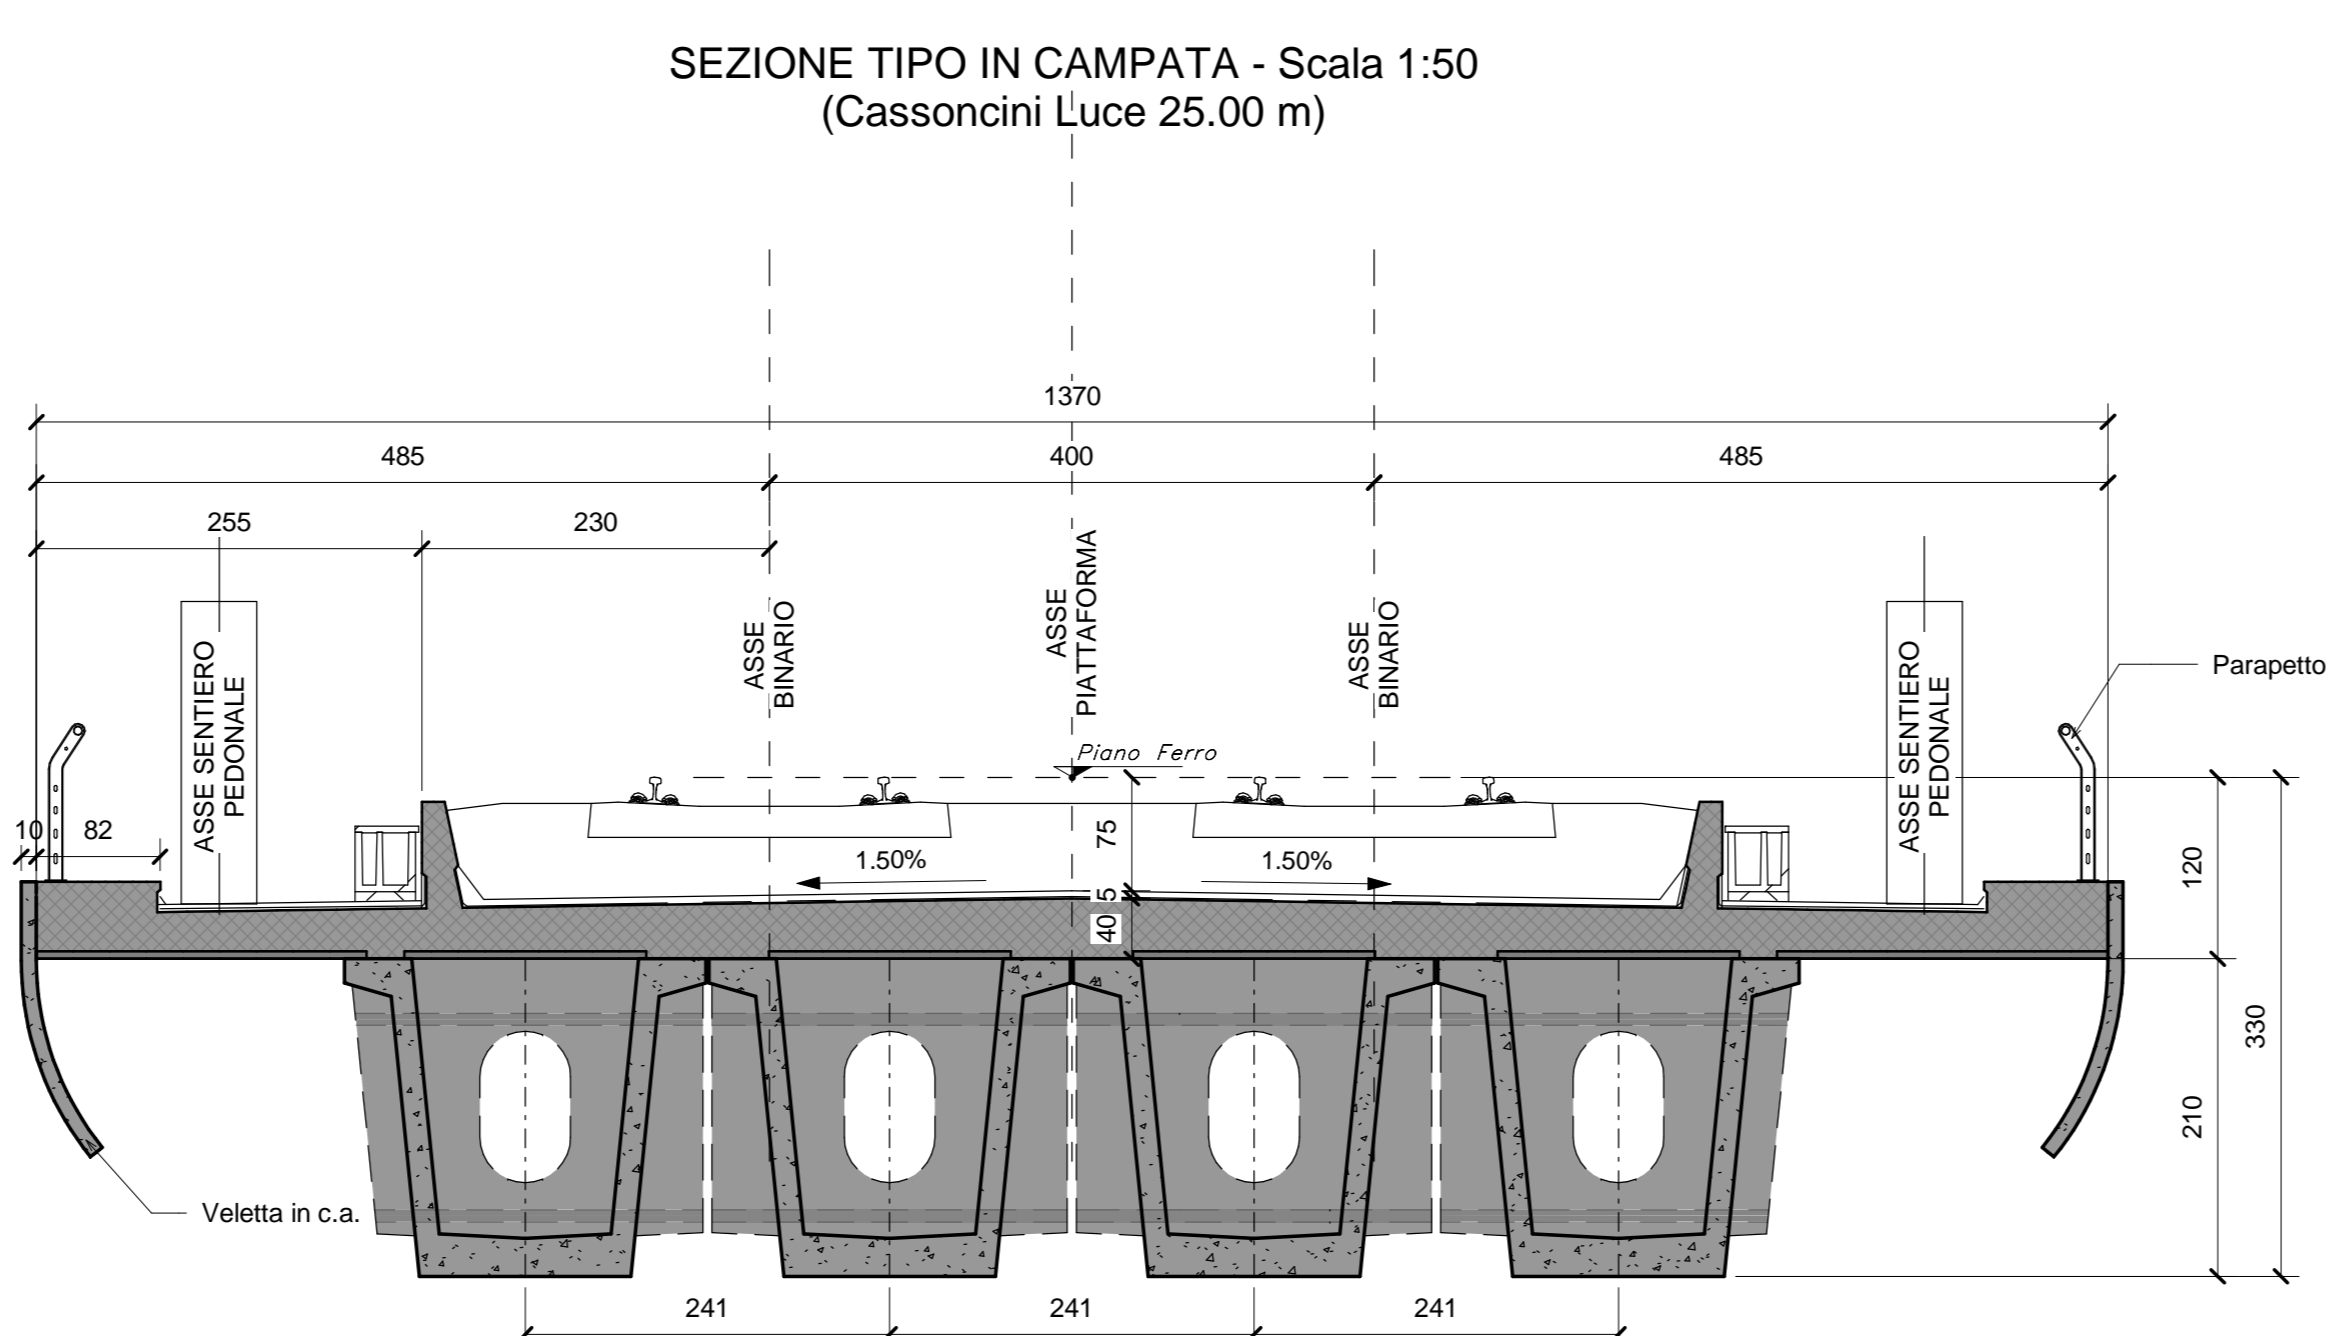


IN CORRISPONDENZA SPALLA 1, SPALLA 2 E DELLE PILE 3,6,9,12,13,16 (LATO BINARIO DISPARI) E PREVISTA LA REALIZZAZIONE DI UNA SCALA PER LA MANUTENZIONE CHE COLLEGA L'IMPALCATO CON L'ESTRADOSSO DEI PULVINI.
L'APERTURA NELL'IMPALCATO E' DI 70x70cm COME DA ELABORATO GENERALE

PER LA TABELLA MATERIALI E LE INCIDENZE ARMATURE DELLE OPERE CIVILI SI RIMANDA ALLO ELABORATO SPECIFICO

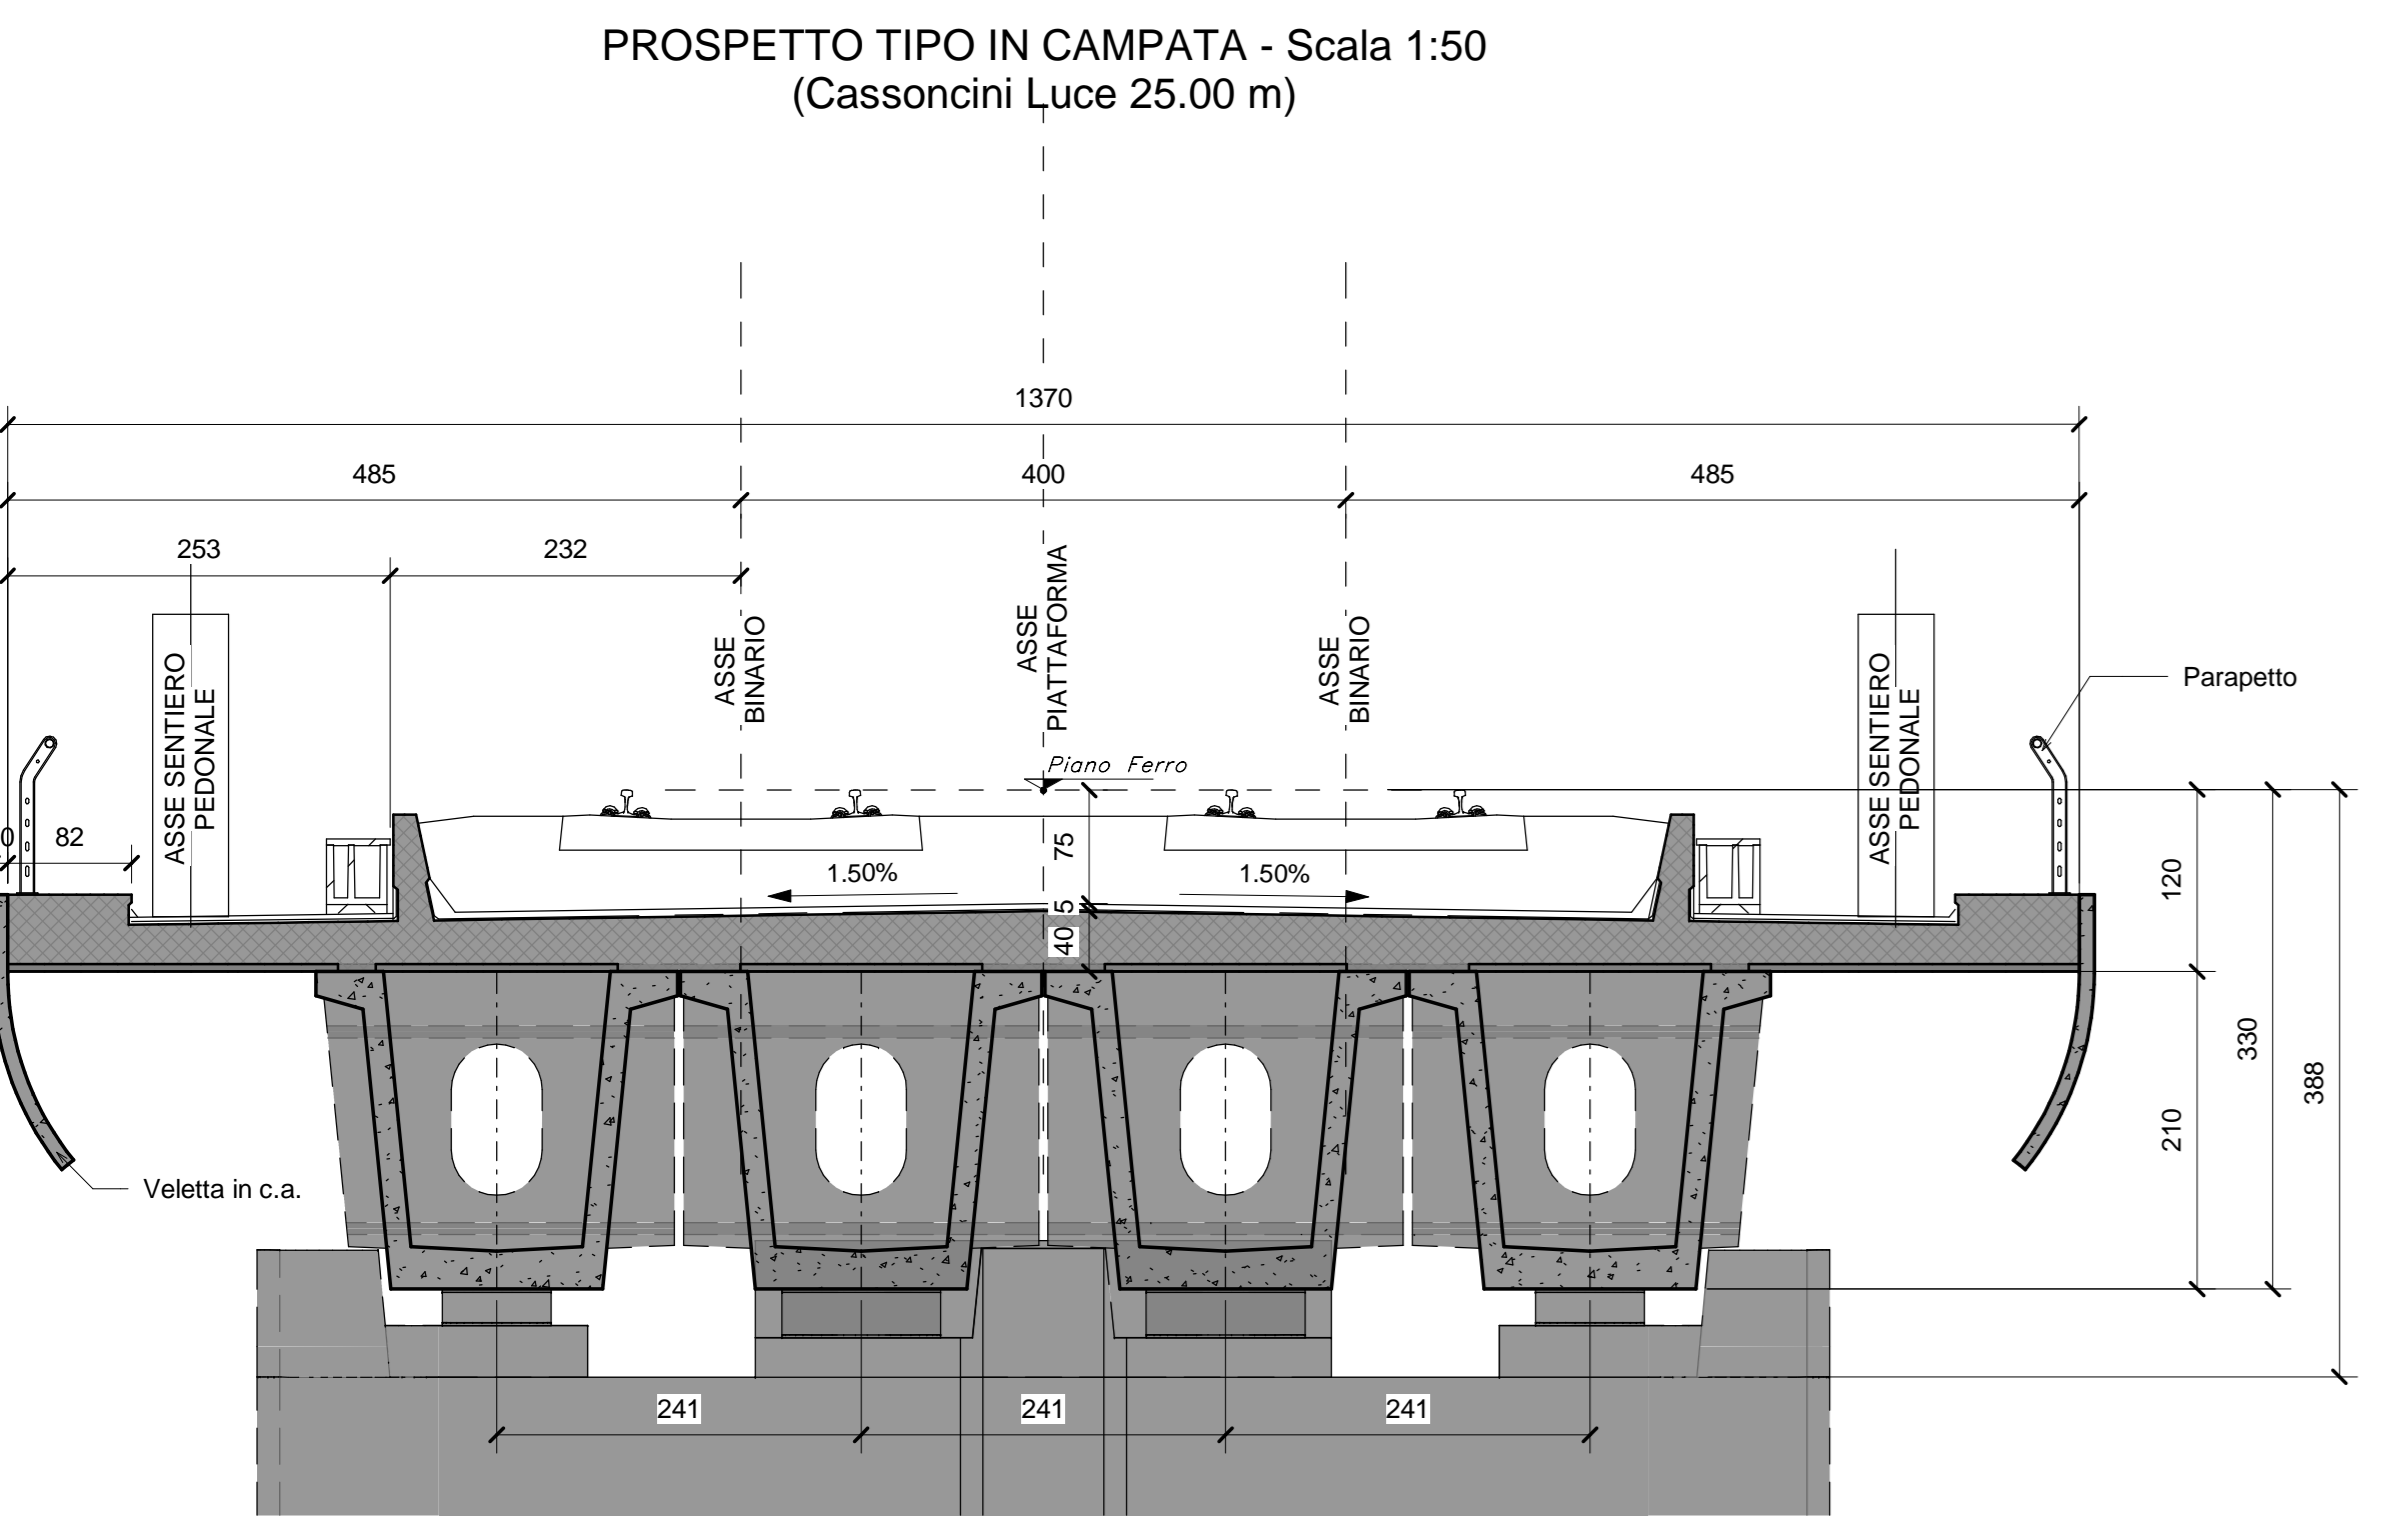

COMMITTENTE: **RFI** RETE FERROVIARIA ITALIANA - GRUPPO FERROVIE DELLO STATO ITALIANO
DIREZIONE INVESTIMENTI - DIREZIONE PROGRAMMI INVESTIMENTI - DIREZIONE SUD - PROGETTO ADRIATICA

DIREZIONE LAVORI: **ITALFERR** GRUPPO FERROVIE DELLO STATO ITALIANO

APPALTATORE: **AGOSTINO** INGEGNERIA - **ATLANTE**

PROGETTAZIONE: MANDATARIA **HUB** - MANDANTI **HYpro**

PROGETTO ESECUTIVO
LINEA PESCARA - BARI
RADDOPPIO DELLA TRATTA FERROVIARIA TERMOLI - LESINA
LOTTO 2 e 3: RADDOPPIO TERMOLI - RIPALTA

Opere D'Arte Maggiori - Ponti e Viadotti Ferroviari
V115 - Viadotto da km 22+780,80 a km 23+265,80
Pianta impalcato e prospetto longitudinale tav 3

APPALTATORE: **AGOSTINO** INGEGNERIA - DIREZIONE DELLA PROGETTAZIONE
DIRETTORE TECNICO: **LA** (Firma) - DIRETTORE DELLA PROGETTAZIONE: **HYpro** (Firma)

COMMESSA: L110B.02.E.ZZ.PZ.V115.00.006.C

SCALA: 1:200-1:50

Rev.	Descrizione	Redatto	Data	Verificato	Data	Approvato	Data	Autorizzato	Data
A	Prima emissione	HYpro	02/03/2023	HYpro	02/03/2023	HYpro	02/03/2023	HYpro	02/03/2023
B	Aggiornamento per RAV	HYpro	15/03/2023	HYpro	15/03/2023	HYpro	15/03/2023	HYpro	15/03/2023
C	Aggiornamento per RIV	HYpro	15/03/2023	HYpro	15/03/2023	HYpro	15/03/2023	HYpro	15/03/2023

File: L110B.02.E.ZZ.PZ.V115.00.006.C.pdf