SEZIONE A-A-Scala 1:50

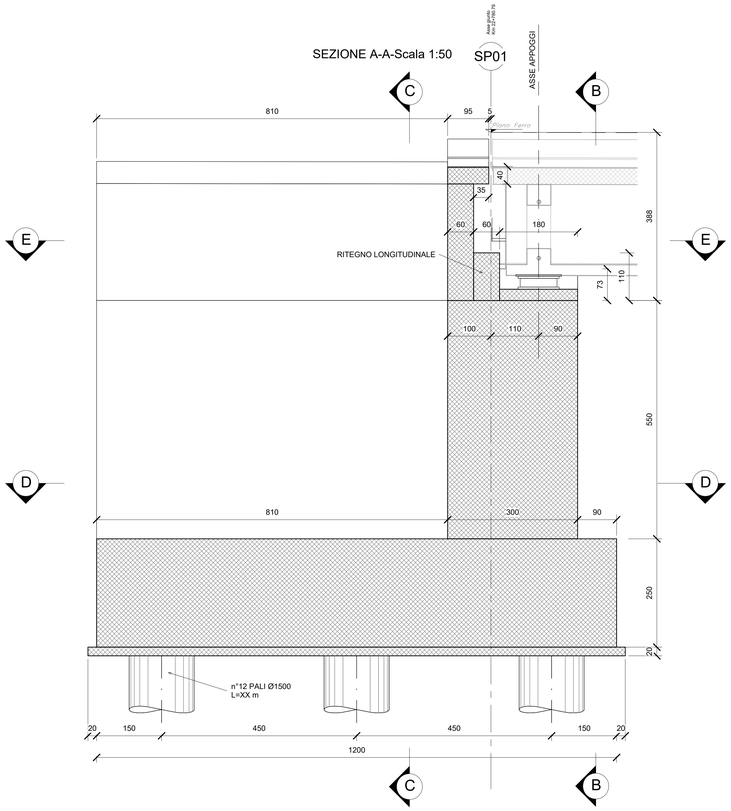

SEZIONE B-B-Scala 1:50

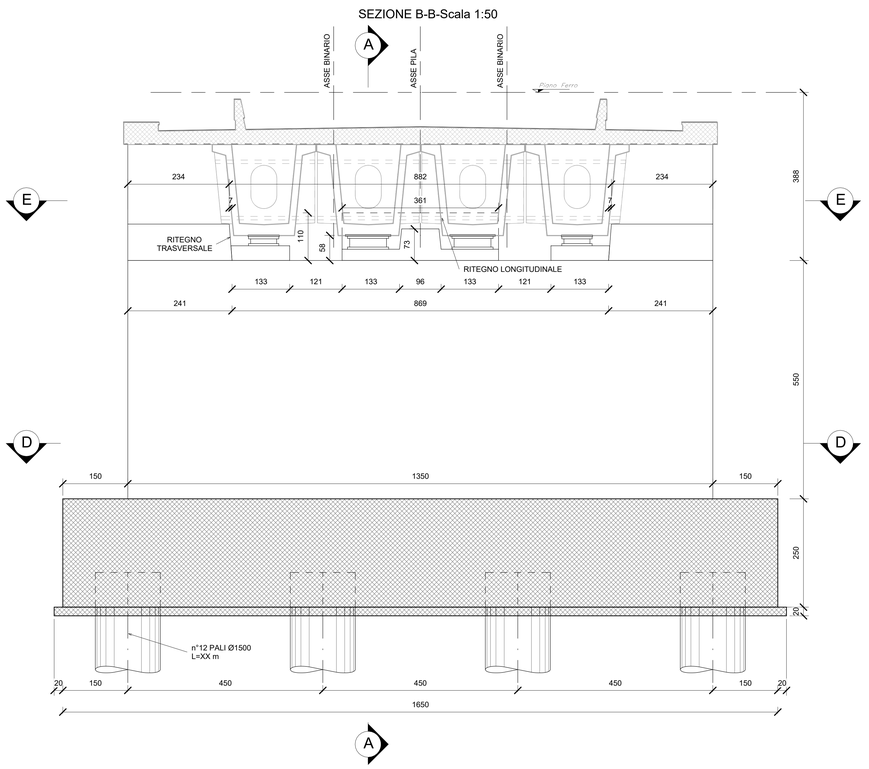

SEZIONE C-C-Scala 1:50

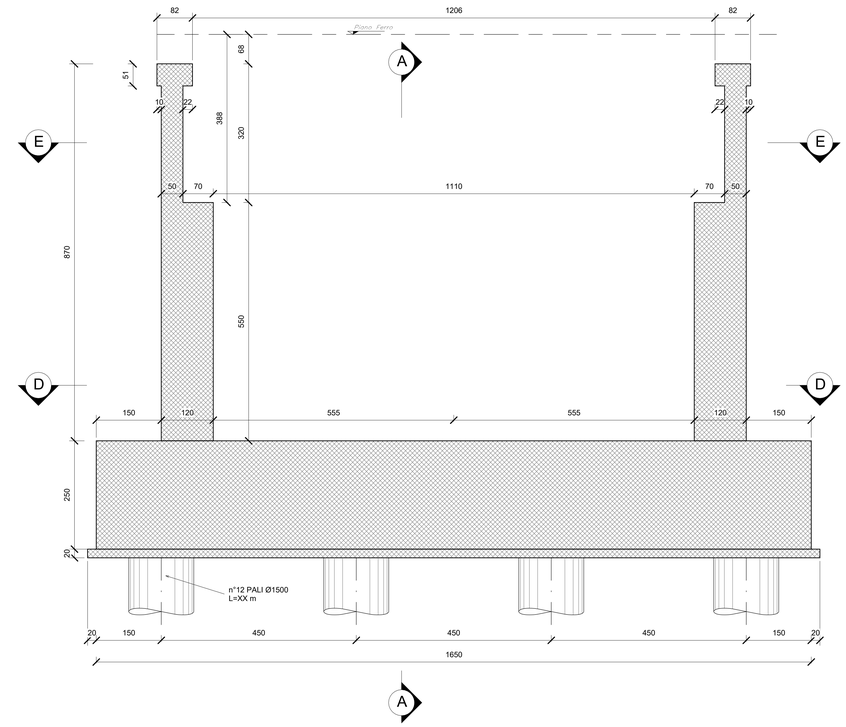

SEZIONE D-D-Scala 1:50

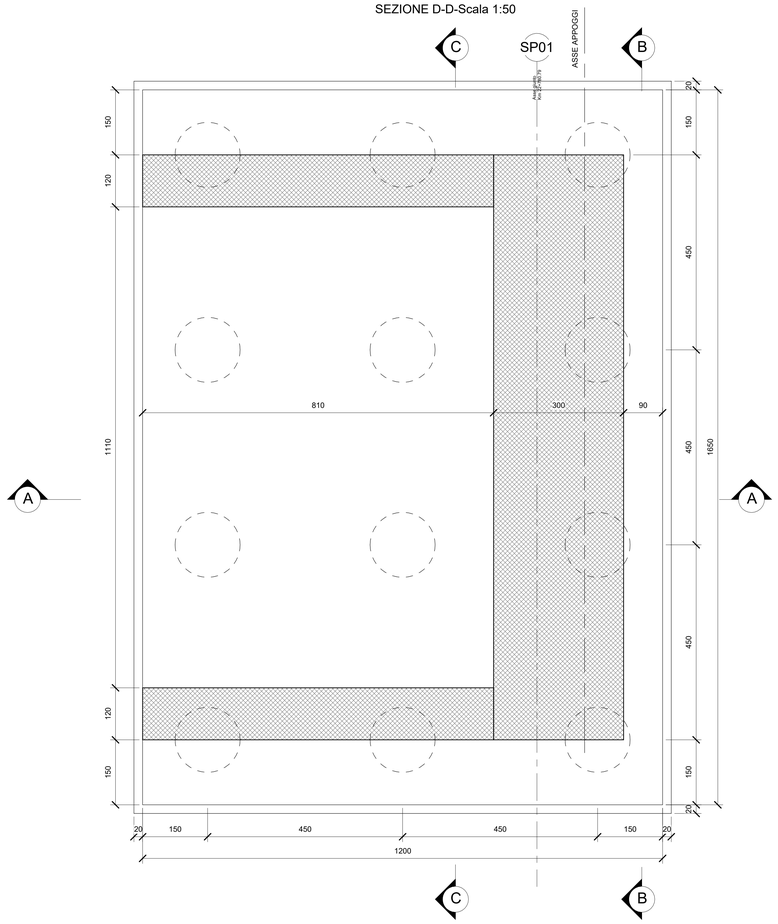

SEZIONE E-E-Scala 1:50

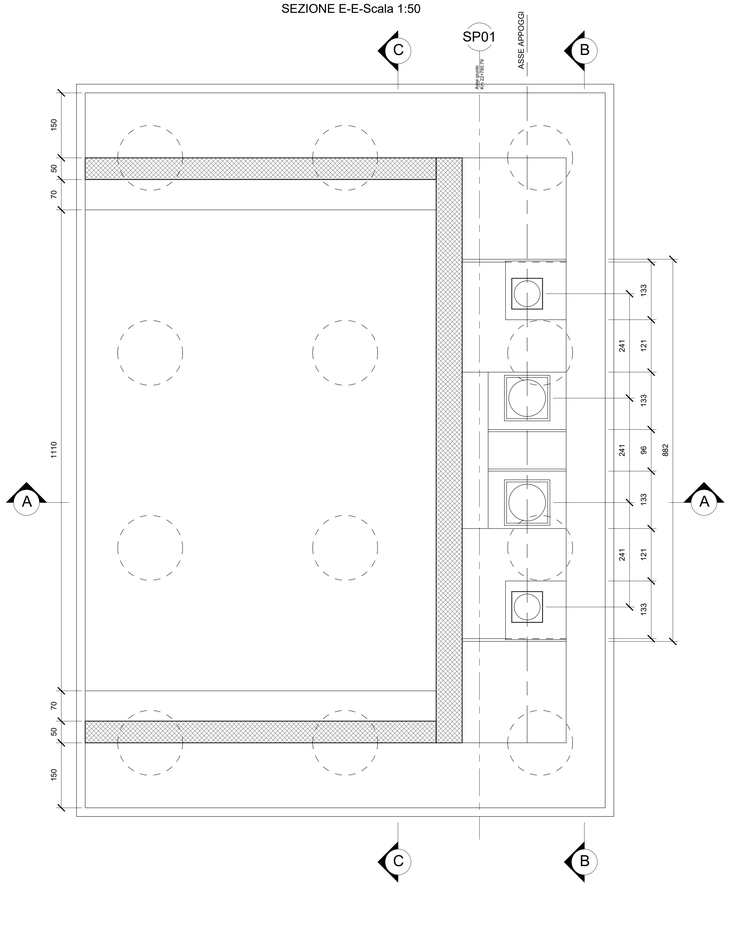

COMMITTENTE

RFI RETE FERROVIARIA ITALIANA
GRUPPO FERROVIE DELLO STATO ITALIANE
DIREZIONE INVESTIMENTI
DIREZIONE PROGRAMMI INVESTIMENTI
DIREZIONE SUD - PROGETTO ADRIATICA

DIREZIONE LAVORI

ITALFERR
GRUPPO FERROVIE DELLO STATO ITALIANE

APPALTATORE

DE AGOSTINO COSTRUZIONI GENERALI
ATLANTE

MANDATARIA MANDANTI

PROGETTAZIONE

MANDATARIA HUB MANDANTI HYpro

PROGETTO ESECUTIVO

LINEA PESCARA - BARI
RADDOPPIO DELLA TRATTA FERROVIARIA TERMOLI - LESINA

LOTTO 2 e 3: RADDOPPIO TERMOLI - RIPALTA

Firmato digitalmente da:
Facchini Massimo
Firmato il 13/03/2024 17:37
Seriale Certificato: 2702585
Valido dal 01/09/2023 al 01/09/2026
InfoCamere Qualified Electronic Signature CA

Opere D'Arte Maggiori - Ponti e Viadotti Ferroviari
VI15 - Viadotto da km 22+777,620 a km 23+261,740
Carpenteria spalla S1

APPALTATORE	PROGETTAZIONE		SCALA:
DIRETTORE TECNICO Ing. G. Balzano R.A.D. COSTRUZIONI GENERALI S.r.l. Il Direttore Tecnico (Ing. Giorgio Balzano)	DIRETTORE DELLA PROGETTAZIONE Ing. Massimo Facchini		1:50

COMMESSA	LOTTO	FASE	ENTE	TIPO DOC.	OPERA/DISCIPLINA	PROGR.	REV.
LI0B	02	E	ZZ	BB	VI1504	001	B

Revis.	Descrizione	Redatto	Data	Verificato	Data	Approvato	Data	Autorizzato Data
01	Prima emissione	Calisi	Dicembre 2022	Mastiproni	Dicembre 2022	Rinaldi	Dicembre 2022	Aprile 2023
02	Aggiornamento per RdV	Calisi	Aprile 2023	Mastiproni	Aprile 2023	Rinaldi	Aprile 2023	
03								
04								
05								
06								

File: LI0B.0.2.E.ZZ.BB.VI15.0.4.001.B.pdf n. Elab.: