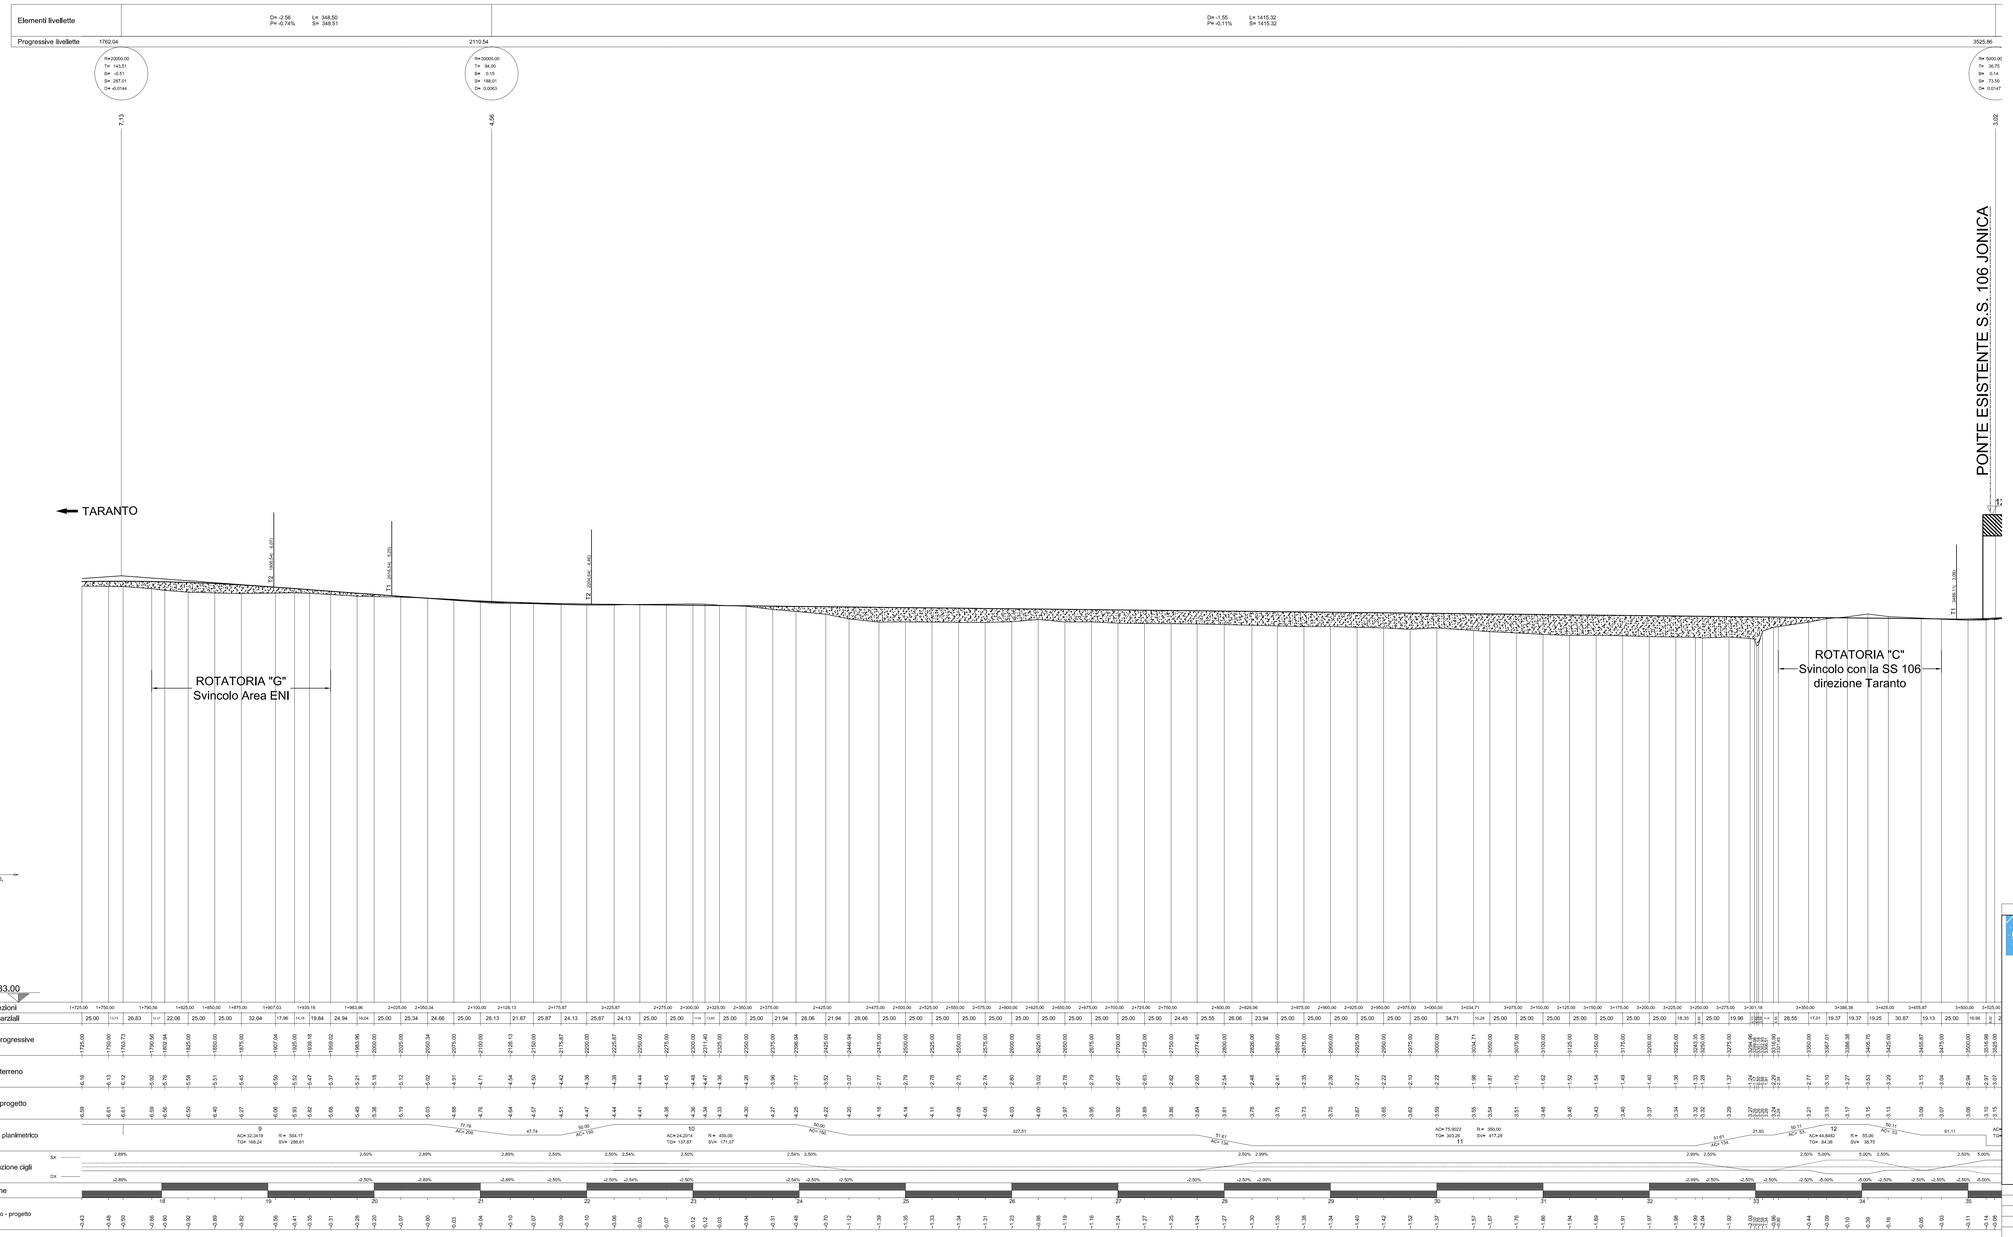

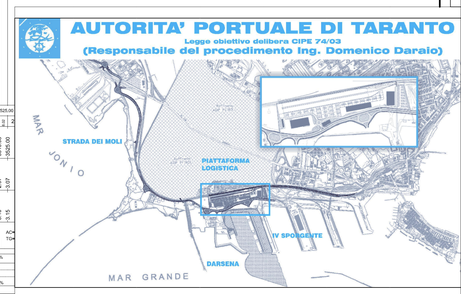

revisione	data	descrizione revisione	disegnato	verificato	approvato
01	29-09-2006	Prima emissione	V.Guzzon	A.Pantoja	G.Gaeta
00	31-05-2006	Emissione in bozza	V.Guzzon	A.Pantoja	G.Gaeta

SOCIETA' DI PROGETTO:

TARANTO LOGISTICA S.p.A.

AUTORITA' PORTUALE TARANTO

Progettista: SINA

Consulenti Progettisti: PROFERT s.a.s. INGEGNERIA E SISTEMI; progetti e ambiente

Il Direttore Tecnico (Dott. Ing. Andrea PANZZA)

PIASTRA PORTUALE DI TARANTO

Disegno n° 123-700 D 1 A.S.T. S 2 0 2

Titolo:

PROGETTO DEFINITIVO
STRADA DEI MOLI
PROFILO LONGITUDINALE ASSE PRINCIPALE
DAL KM 1+725.00 AL KM 3+500.00

Nome File	Tipo doc.	derivato da	formato	scala	foglio
C:\AST3202_REV_01.DWG	JPR		A0	1:2000/1:200	1 - 5

SINA SpA Milano | 123 | 700 | D | 0 | - | 0 | 00 | 00 | 00 | - | 0 | 0

DISEGNO ELABORATO DA SINA CON SISTEMA CAD

A0 (1200X900) 10=1