




SEZIONE A-A-Scala 1:50

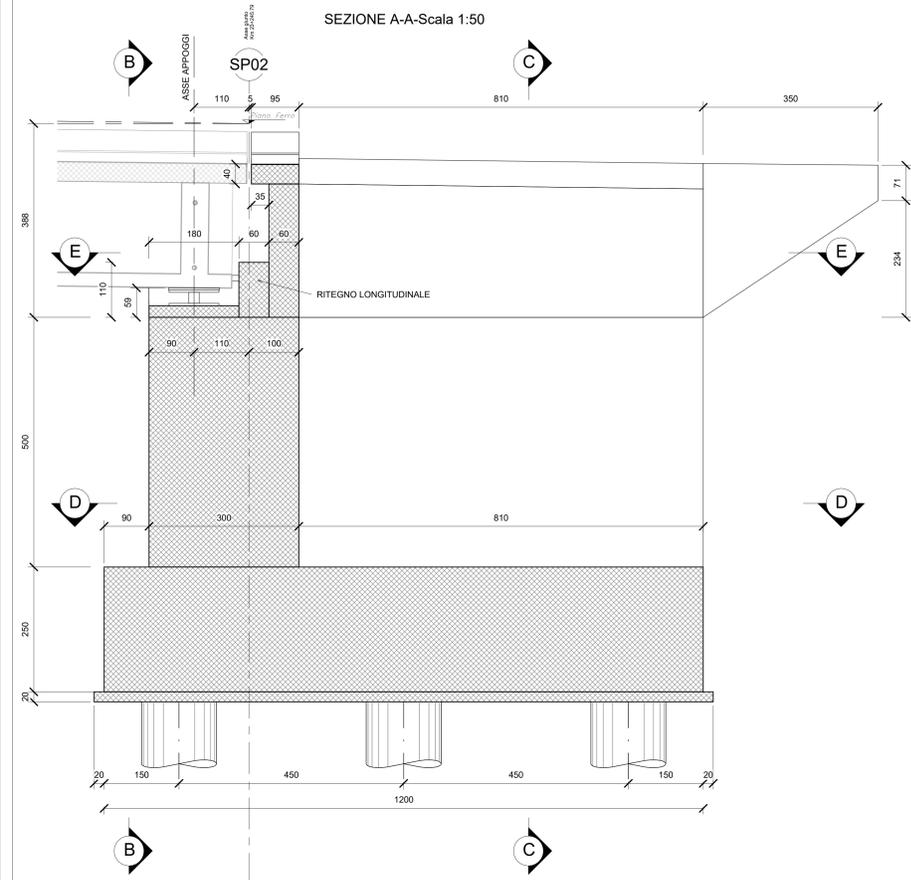


SEZIONE B-B-Scala 1:50

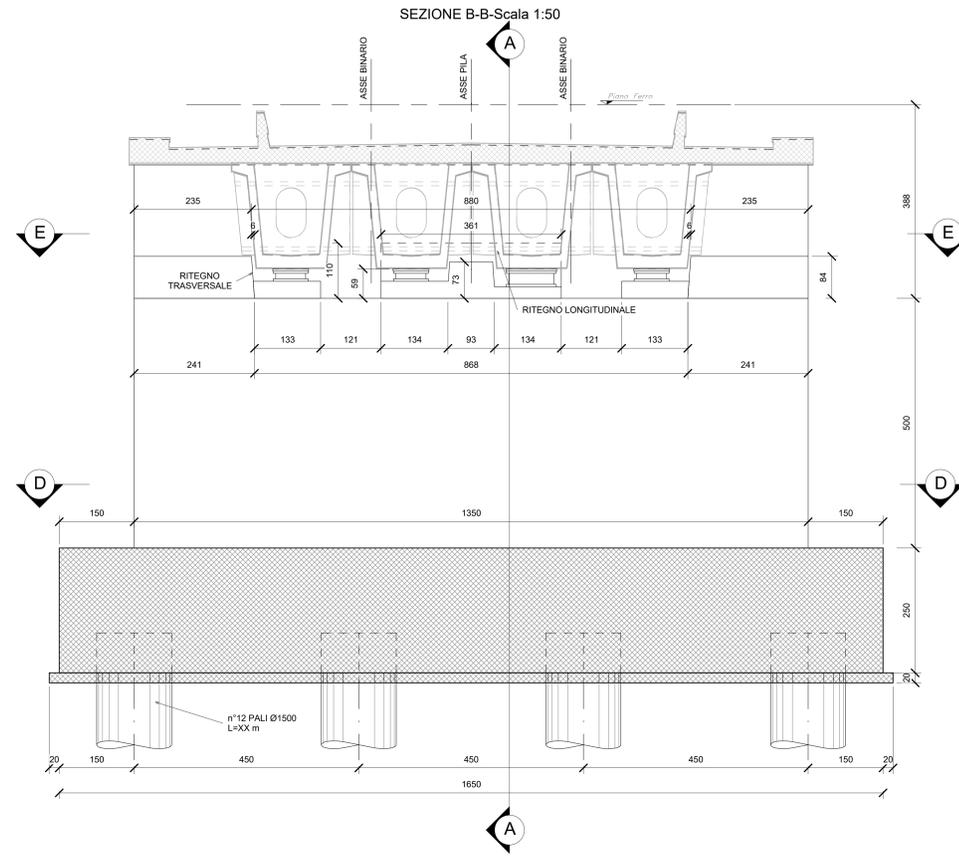


SEZIONE C-C-Scala 1:50

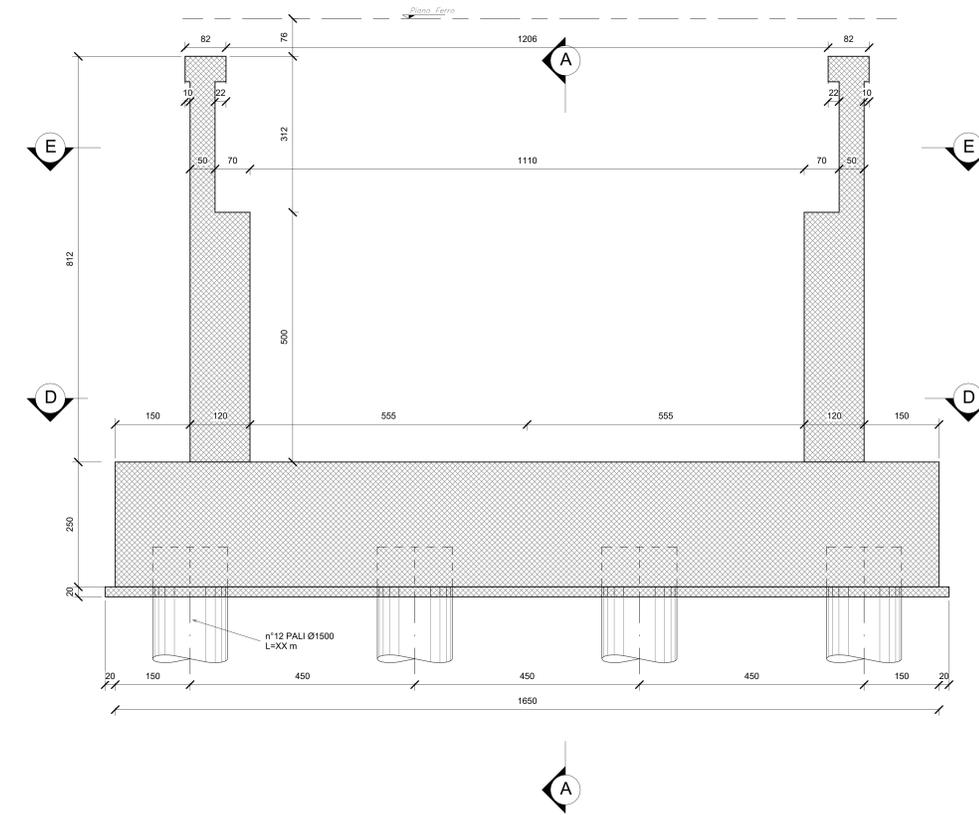

SEZIONE D-D-Scala 1:50

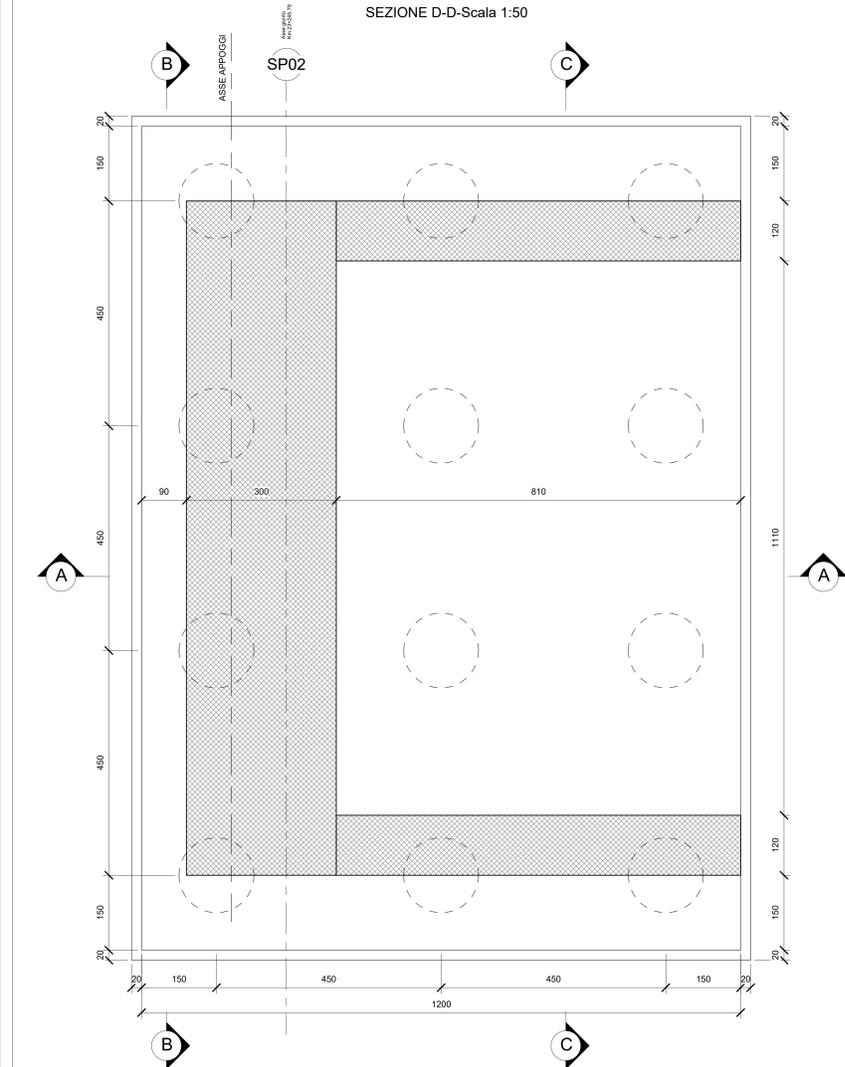

SEZIONE E-E-Scala 1:50

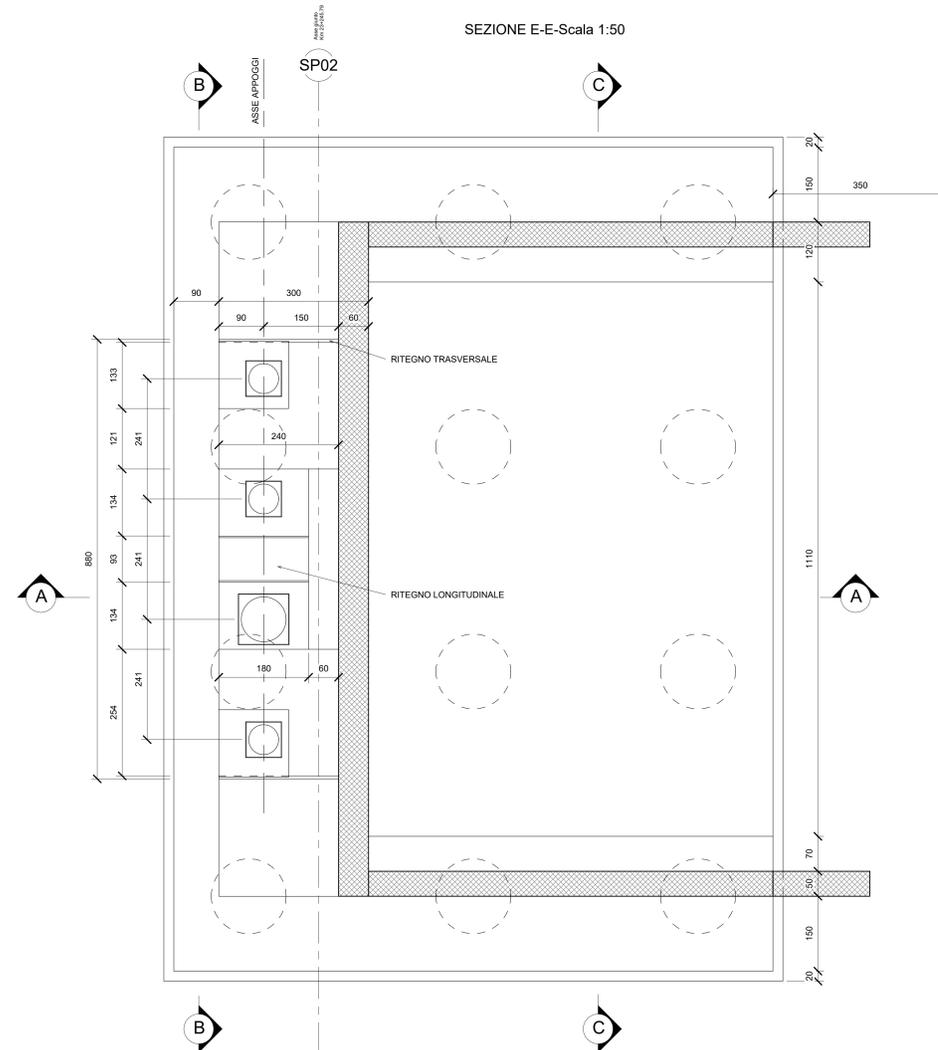

COMMITTENTE  
**RFI**  
 RETE FERROVIARIA ITALIANA  
 GRUPPO FERROVIE DELLO STATO ITALIANE  
 DIREZIONE INVESTIMENTI  
 DIREZIONE PROGRAMMI INVESTIMENTI  
 DIREZIONE SUD - PROGETTO ADRIATICA

DIREZIONE LAVORI  
**ITALFERR**  
 GRUPPO FERROVIE DELLO STATO ITALIANE

APPALTATORE  
**AGOSTINO**  
 CENTRALIZZATA GENERALI  
 MANDATARIA MANDANTI  
**ATLANTE**

PROGETTAZIONE  
 MANDATARIA **HUB** MANDANTI **HYpro**

**PROGETTO ESECUTIVO**  
**LINEA PESCARA - BARI**  
**RADDOPPIO DELLA TRATTA FERROVIARIA TERMOLI - LESINA**  
**LOTTO 2 e 3: RADDOPPIO TERMOLI - RIPALTA**

Opere D'Arte Maggiori - Ponti e Viadotti Ferroviari  
 VI15 - Viadotto da km 22+777,620 a km 23+261,740  
 Carpentaria spalla S2

APPALTATORE PROGETTAZIONE SCALA:  
 DIRETTORE TECNICO DIRETTORE DELLA PROIEZIONE  
 1:50

COMMESSA / LOTTO FASE ENTE TIPO DOC OPERADISCIPLINA PROGR. REV.  
**L10B 02 E ZZ BB VI1504 002 B**

Rev.	Descrizione	Redatto	Data	Verificato	Data	Approvato	Data	Autorizzato Data
01	Prima emissione	Carli	02/09/2022	Manzoni	02/09/2022	Carli	02/09/2022	02/09/2022
02	Aggiornamento per Rev	Carli	02/09/2022	Manzoni	02/09/2022	Carli	02/09/2022	02/09/2022
03								
04								
05								
06								