

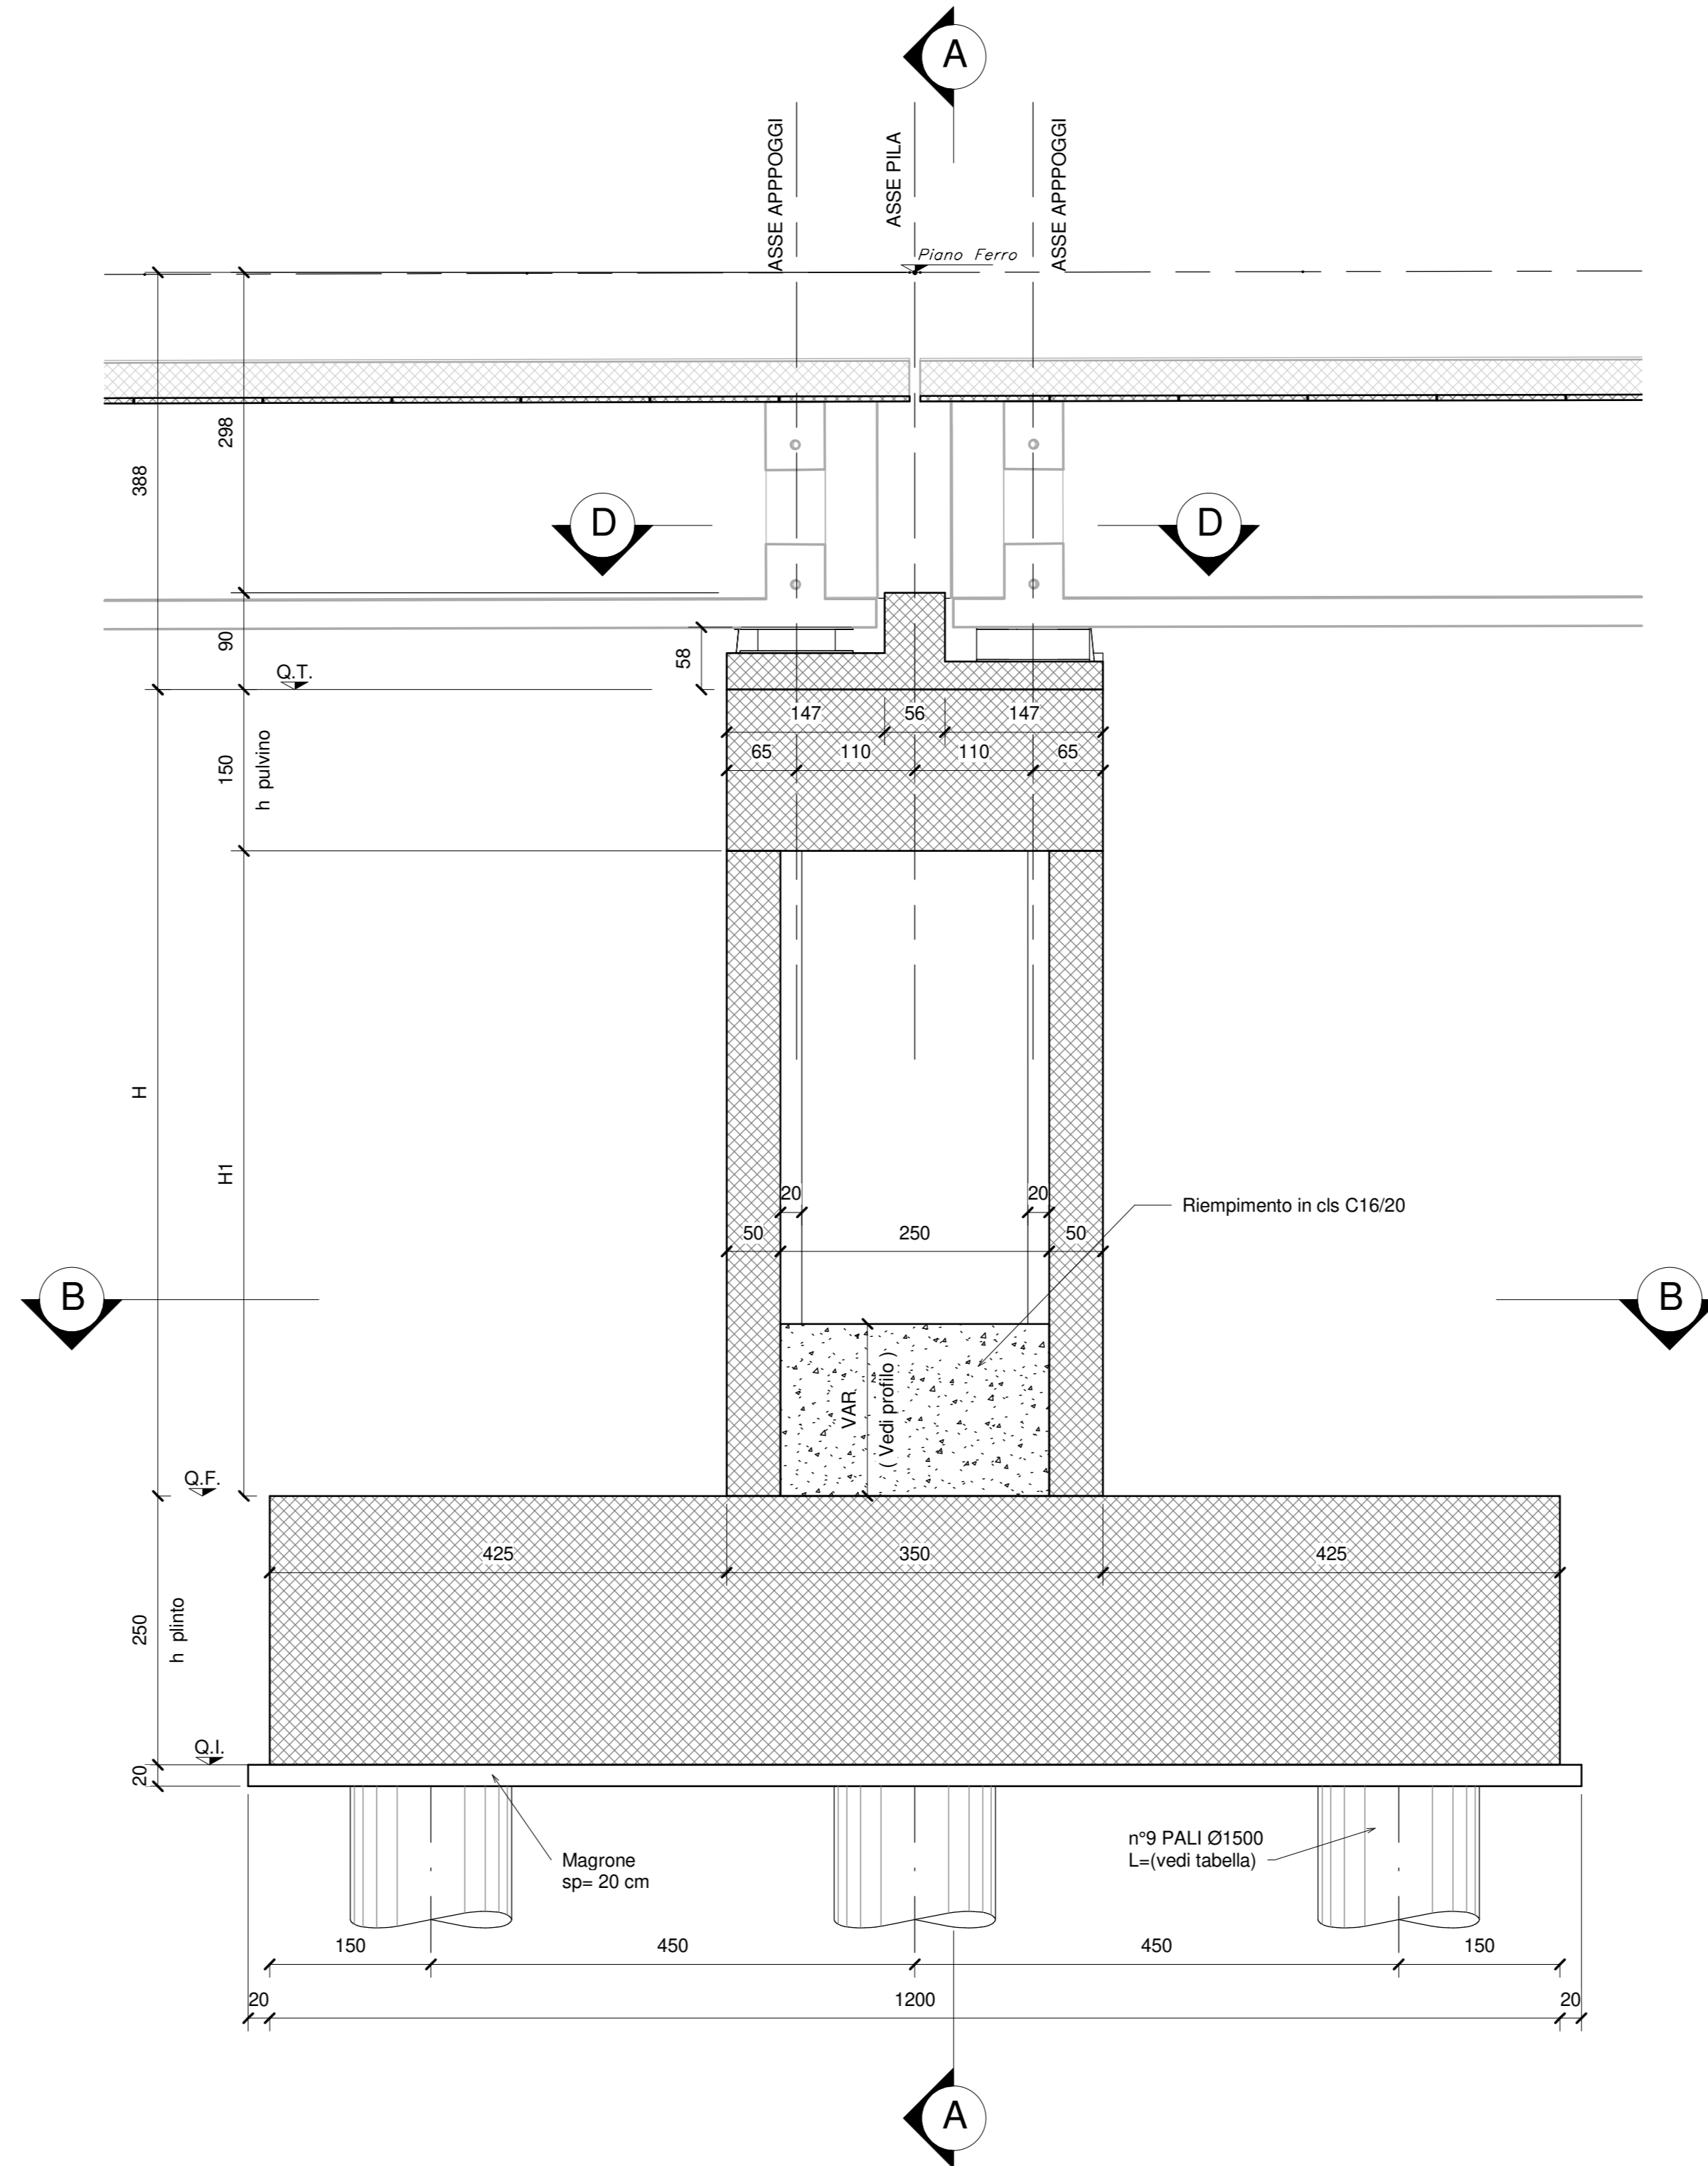


SEZIONE C-C - Scala 1:50

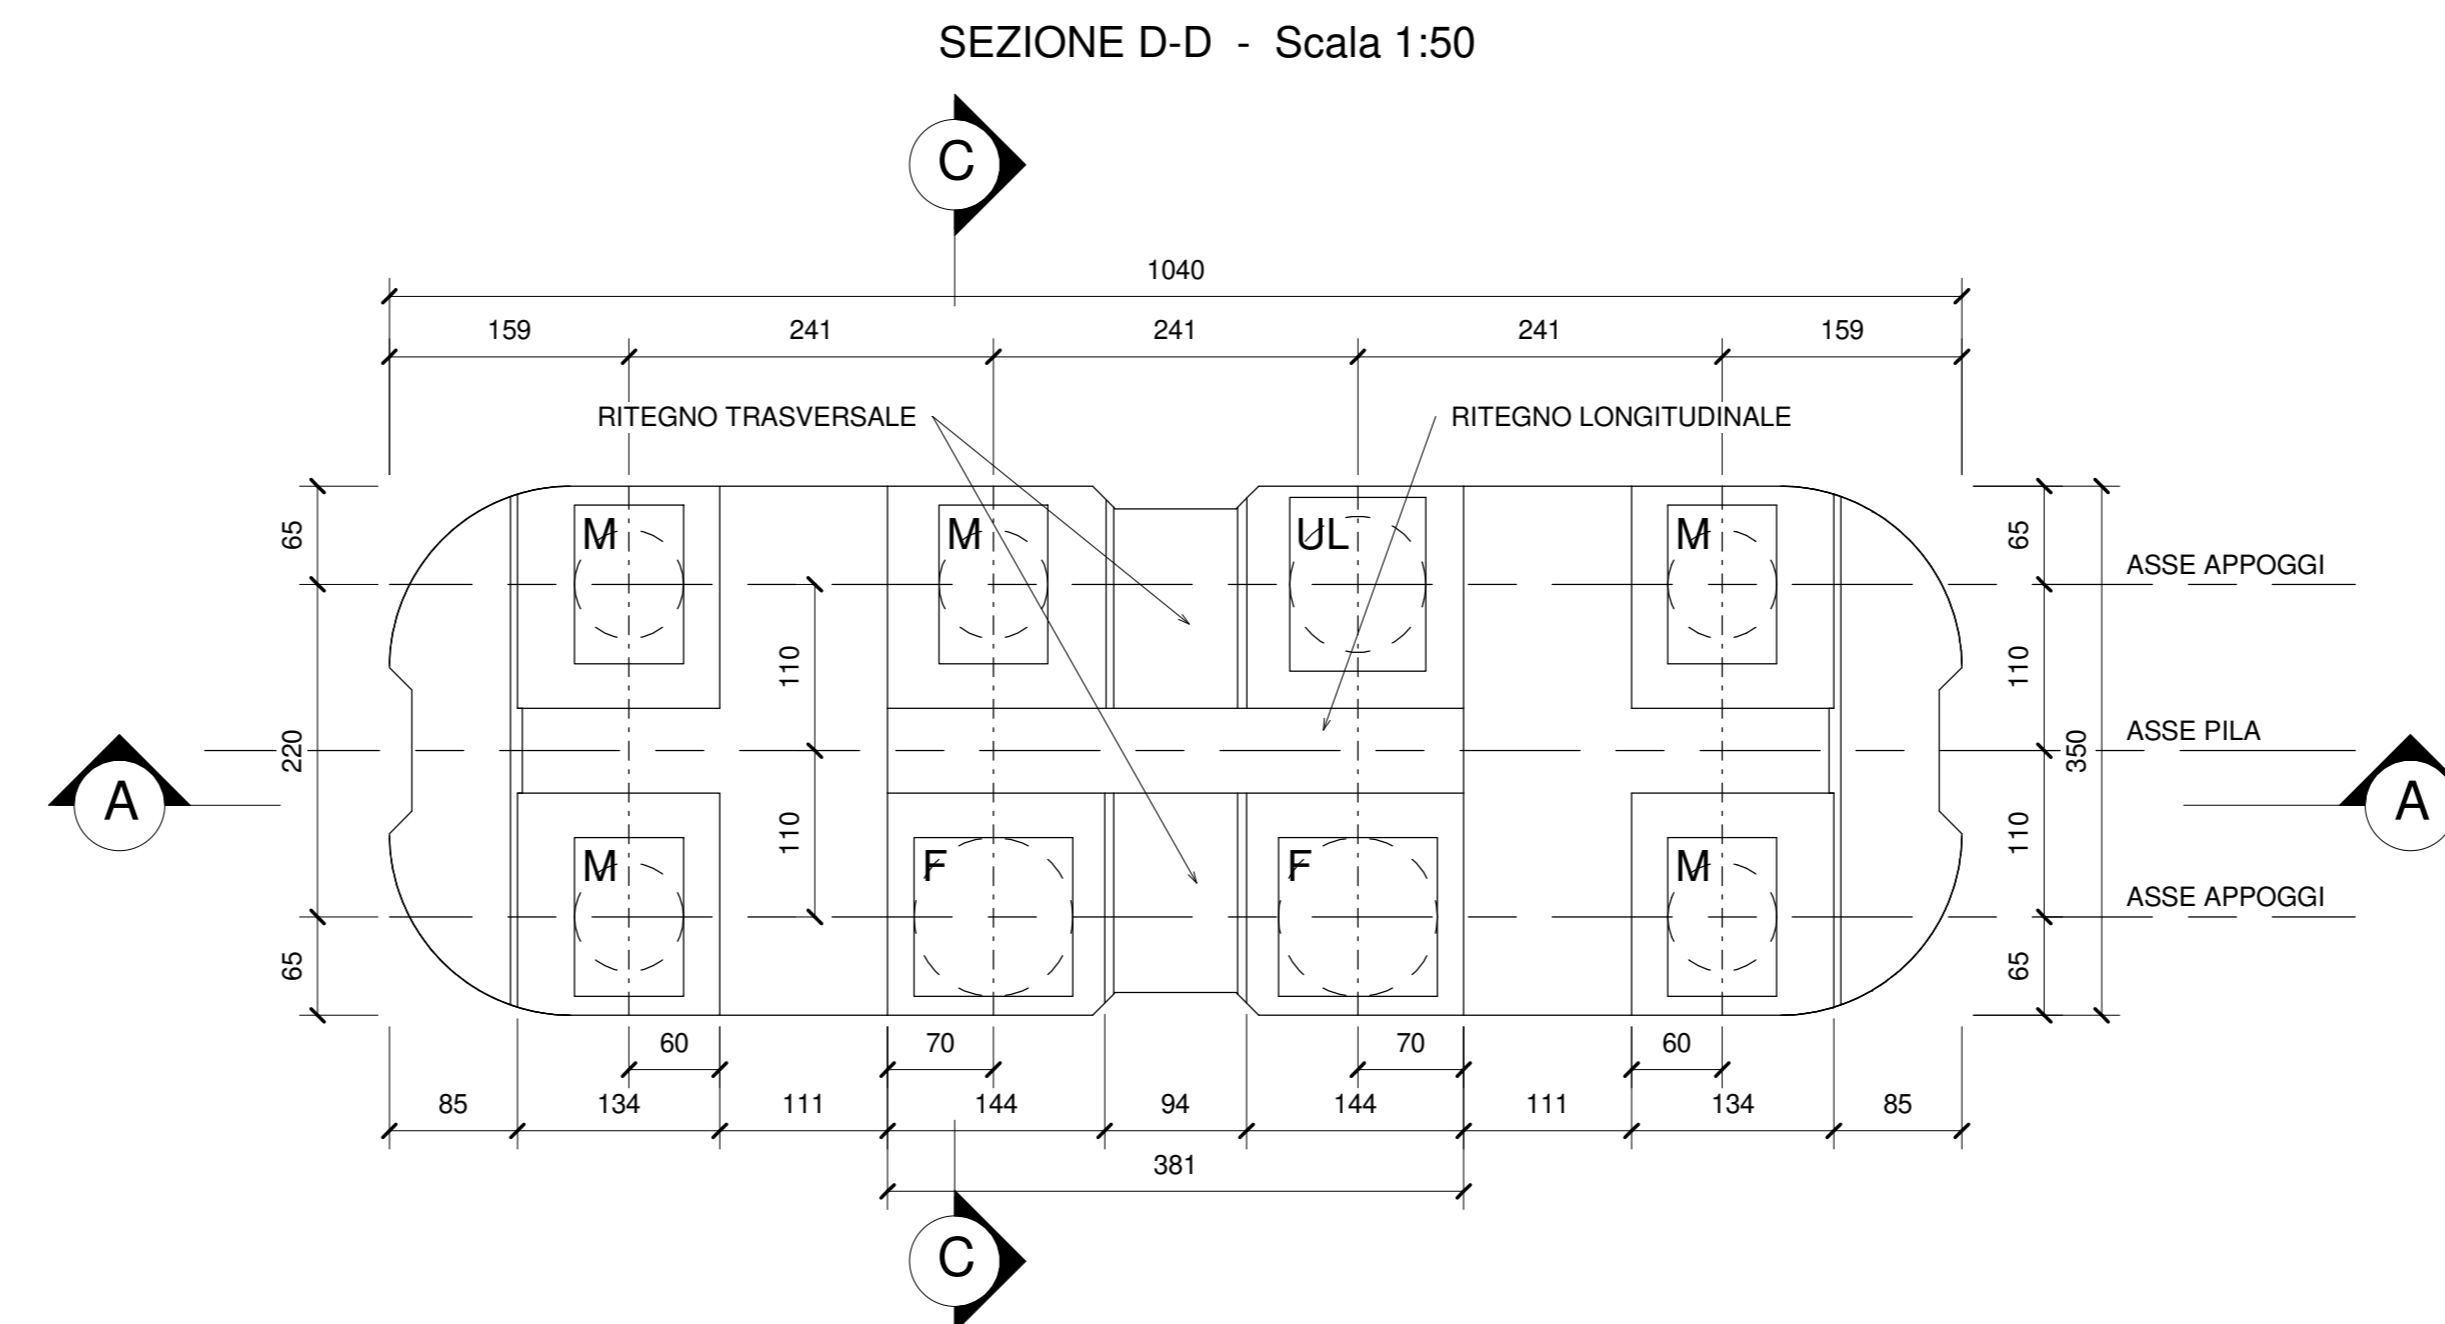

SEZIONE D-D - Scala 1:50

SEZIONE B-B - Scala 1:50

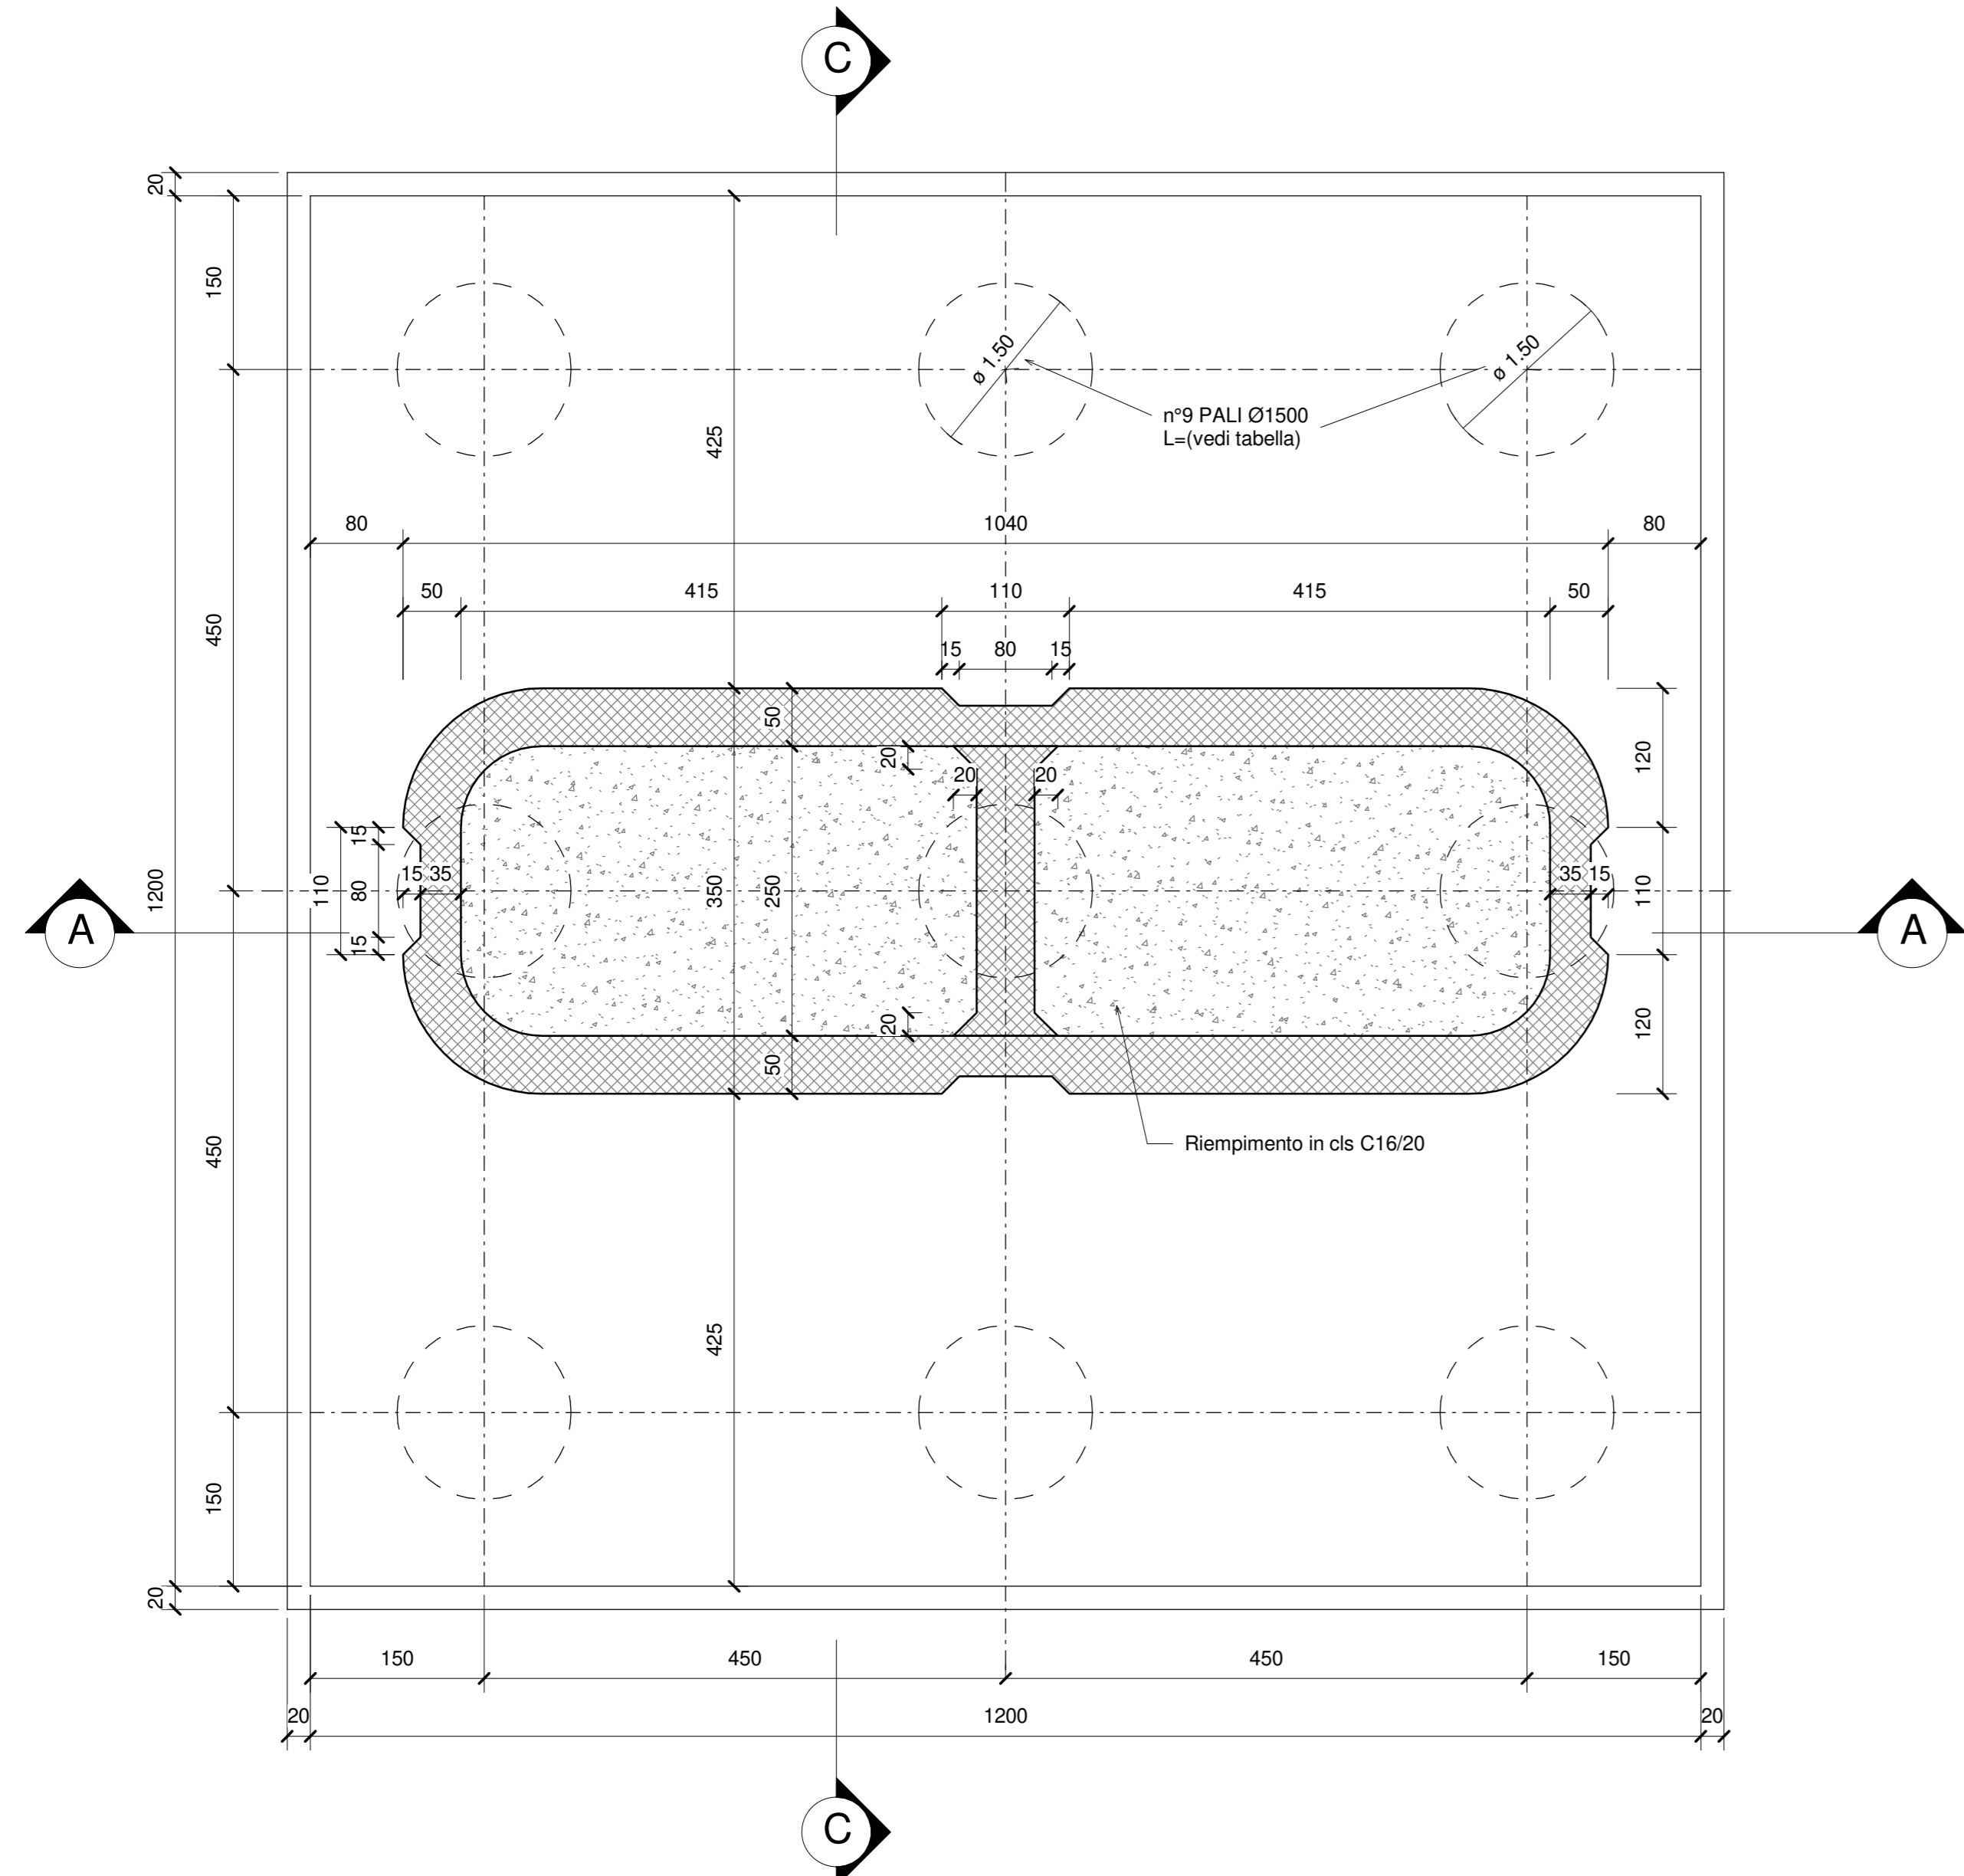

F APPOGGIO FISSO
M APPOGGIO MULTIDIREZIONALE
UL APPOGGIO UNIDIREZIONALE LONGITUDINALE
UT APPOGGIO UNIDIREZIONALE TRASVERSALE

PER LE CARATTERISTICHE SI RIMANDA ALL'ELABORATO SPECIFICO

VIADOTTO V115										
PILA n°	P. Ferro [B. dispari]	costante impalcato	Q.T. [Estradoss...]	Q.F. [Estradoss...]	Q.L. [Intradosso...]	H(m)	h plinto	H1	h pulvino	
1	14,72	3,88	10,84	4,84	2,34	6,00	2,50	4,50	1,50	
2	14,67	3,88	10,79	4,79	2,29	6,00	2,50	4,50	1,50	
3	14,63	3,88	10,75	4,75	2,25	6,50	2,50	5,00	1,50	
4	14,58	3,88	10,70	3,70	1,20	7,00	2,50	5,50	1,50	
5	14,53	3,88	10,65	3,65	1,15	7,00	2,50	5,50	1,50	
6	14,48	3,88	10,60	3,10	0,60	7,50	2,50	6,00	1,50	
7	14,43	3,88	10,55	3,05	0,55	7,50	2,50	6,00	1,50	
8	14,39	3,88	10,51	3,00	0,50	7,50	2,50	6,00	1,50	
9	14,34	3,88	10,46	2,96	0,46	7,50	2,50	6,00	1,50	
10	14,29	3,88	10,41	2,91	0,41	7,50	2,50	6,00	1,50	
11	14,23	3,88	10,35	2,35	-0,16	8,00	2,50	6,50	1,50	
14	13,63	3,88	9,75	3,25	0,75	6,50	2,50	5,00	1,50	
15	13,34	3,88	9,46	2,96	0,46	6,50	2,50	5,00	1,50	
16	13,04	3,88	9,16	3,16	0,66	6,00	2,50	4,50	1,50	
17	12,74	3,88	8,86	2,86	0,36	6,00	2,50	4,50	1,50	
18	12,44	3,88	8,56	3,06	0,56	5,50	2,50	4,00	1,50	

PER LA TABELLA MATERIALI E LE INCIDENZE ARMATURE DELLE OPERE CIVILI SI RIMANDA ALLE RELAZIONI E AGLI ELABORATI SPECIFICI

COMMITTENTE
RFI
RETE FERROVIARIA ITALIANA
GRUPPO FERROVIE DELLO STATO ITALIANE
DIREZIONE INVESTIMENTI
DIREZIONE PROGRAMMI INVESTIMENTI
DIREZIONE SUD - PROGETTO ADRIATICA

DIREZIONE LAVORI
ITALFERR
GRUPPO FERROVIE DELLO STATO ITALIANE

APPALTATORE
AGOSTINO
CONSTRUTTORI GENERALI S.p.A.
MANDATARIA
ATLANTE

PROGETTAZIONE
MANDATARIA **HUB** MANDANTI **HYpro**

PROGETTO ESECUTIVO
LINEA PESCARA - BARI
RADDOPPIO DELLA TRATTA FERROVIARIA TERMOLI - LESINA
LOTTO 2 e 3: RADDOPPIO TERMOLI - RIPALTA

Opere D'Arte Maggiori - Ponti e Viadotti Ferroviari
V115 - Viadotto da km 22+780,80 a km 23+265,80
Carpenteria pile con fondazione tipo 2A

APPALTATORE
DIRETTORE TECNICO
DIRETTORE DELLA PROGETTAZIONE
COMMESSA

PROGETTAZIONE
ENTE
TIPO DOC
OPERADISCIPLINA
PROGR
REV
L110B 02 E ZZ BB V11505 001 C

Rev. Descrizione Redatto Data Verificato Data Approvato Data Autorizzato Data

A Prima emissione
B Aggiornamento per RTV
C Aggiornamento per RTV

File: L110B.0.2.E.ZZ.BB.V115.0.5.001.C.pdf in: Etab