VISTA F-F-Scala 1:50




VISTA E-E-Scala 1:50




SEZIONE A-A-Scala 1:50

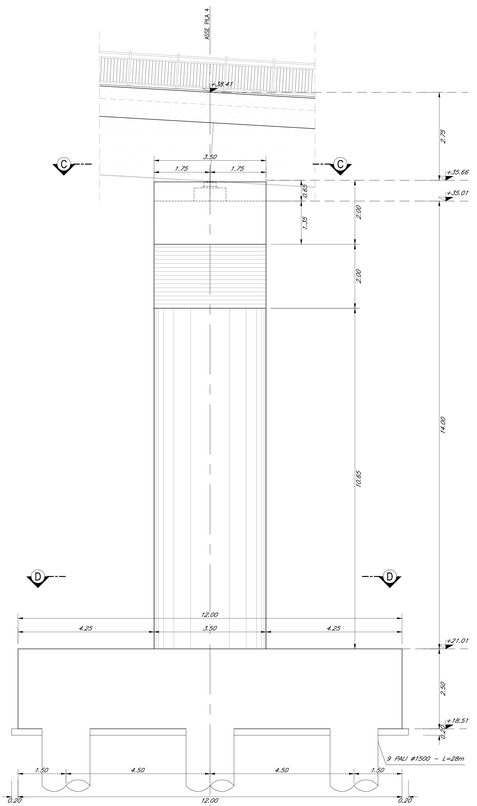


SEZIONE B-B-Scala 1:50

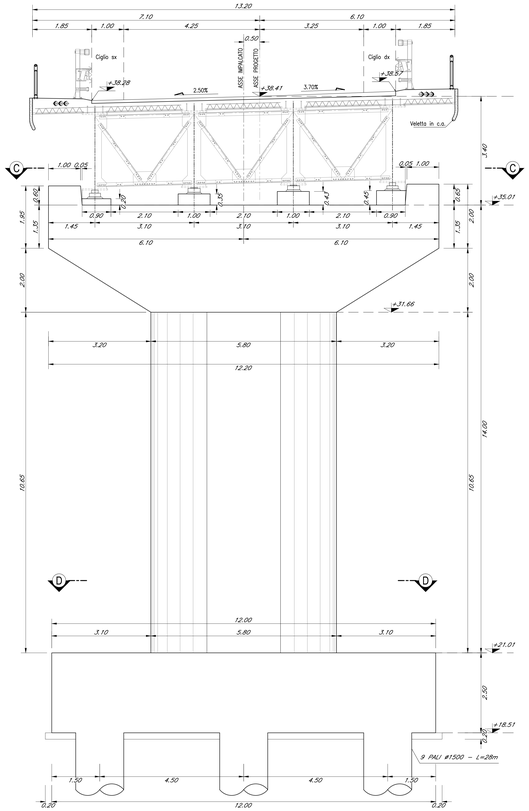


PIANTA CHIAVE SC.1:1000

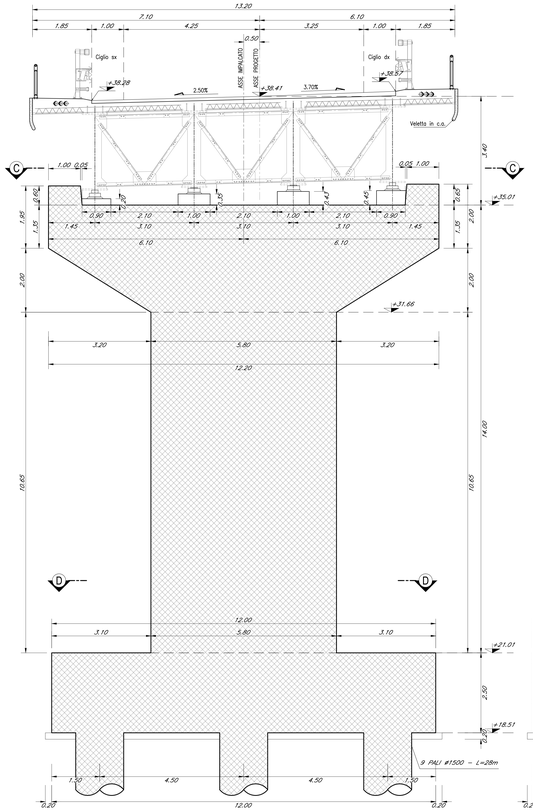


**N.B.: Per la tabella materiali completa degli IV-Ponti e Viadotti stradali, si rimanda all'elaborato LI0B0ZEZZQXOC0000002**

SEZIONE D-D-Scala 1:50

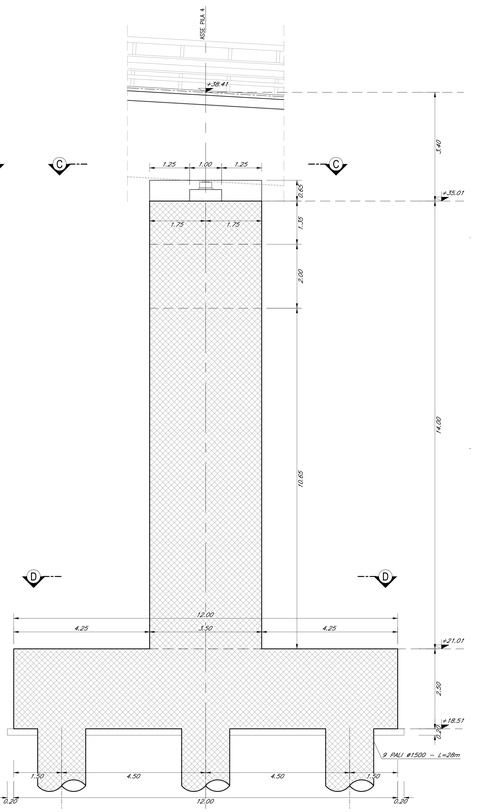


SEZIONE C-C-Scala 1:50

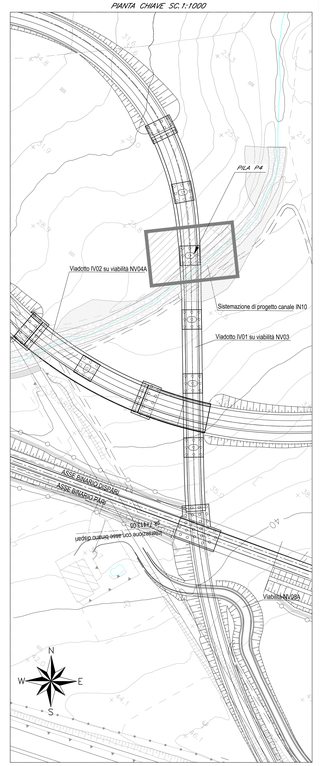


COMMITTENTE:
RFI RETE FERROVIARIA ITALIANA
GRUPPO FERROVIE DELLO STATO ITALIANE
DIREZIONE INVESTIMENTI
DIREZIONE PROGRAMMI INVESTIMENTI
DIRETTRICE SUD - PROGETTO ADRIATICA

DIREZIONE LAVORI:
ITALFERR

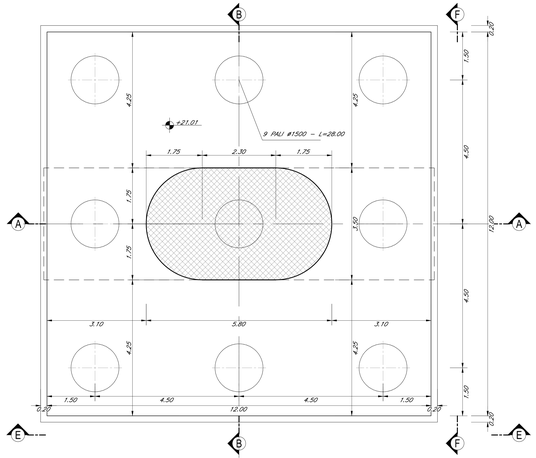APPALTATORE:
MANDATARIA: AGOSTINO COSTRUZIONI GENERALI
MANDANTI: ATLANTE

PROGETTAZIONE:
MANDATARIA: HUB
MANDANTE: pro

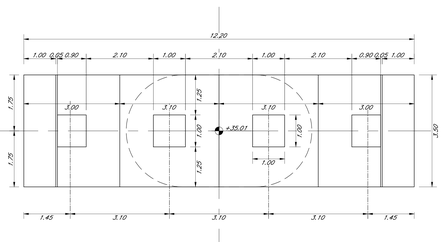**PROGETTO ESECUTIVO**

**LINEA PESCARA - BARI**
**RADDOPPIO DELLA TRATTA FERROVIARIA TERMOLI - LESINA**
**LOTTO 2 e 3: RADDOPPIO TERMOLI - RIPALTA**

IV01 da km 0+658,327 a km 0+418,326 (NV03)
Pila P4 - Carpenteria

Firmato digitalmente da:
Facchini Massimo
Firmato il 13/03/2024 18:06
Seriale Certificato: 2702585
Valido dal 01/09/2023 al 01/09/2026
InfoCamere Qualified Electronic Signature CA

| APPALTATORE | PROGETTAZIONE | | SCALA: |
|---|---|---|---|
| DIRETTORE TECNICO: Ing. Massimo Facchini, Ordine degli Ingegneri della Provincia di Reggio Calabria n. 1 | Ordine degli Ingegneri della Provincia di Roma, Sezione A, n. A 20.... | | 1:50 |

| COMMESSA | LOTTO | FASE | ENTE | TIPOLOGIA | OPERA/DISCIPLINA | PROGR. | REV. |
|---|---|---|---|---|---|---|---|
| LI0B | 02 | E | ZZ | BB | IV0105 | 004 | C |

| Revis. | Descrizione | Redatto | Data | Verificato | Data | Approvato | Data | Autorizzato Data |
|---|---|---|---|---|---|---|---|---|
| A | Prima Emissione | Ing. M. Calabrese | Dicembre 2022 | Ing. V. Cafarone | Dicembre 2022 | Ing. A. Conale | Dicembre 2022 | |
| B | Aggiornamento per Rev.IV.0201 | Ing. A. Zaza | Luglio 2023 | Ing. M. Calabrese | Luglio 2023 | Ing. G. Dall'Acqua | Luglio 2023 | |
| C | Revisione a seguito di CQ.ALT.n.CQ.ALT.1 | Ing. A. Zaza | Ottobre 2023 | Ing. M. Calabrese | Ottobre 2023 | Ing. G. Dall'Acqua | Ottobre 2023 | |

File: LI0B02EZZB08IV0105004C.DWG

n. Elab.: