
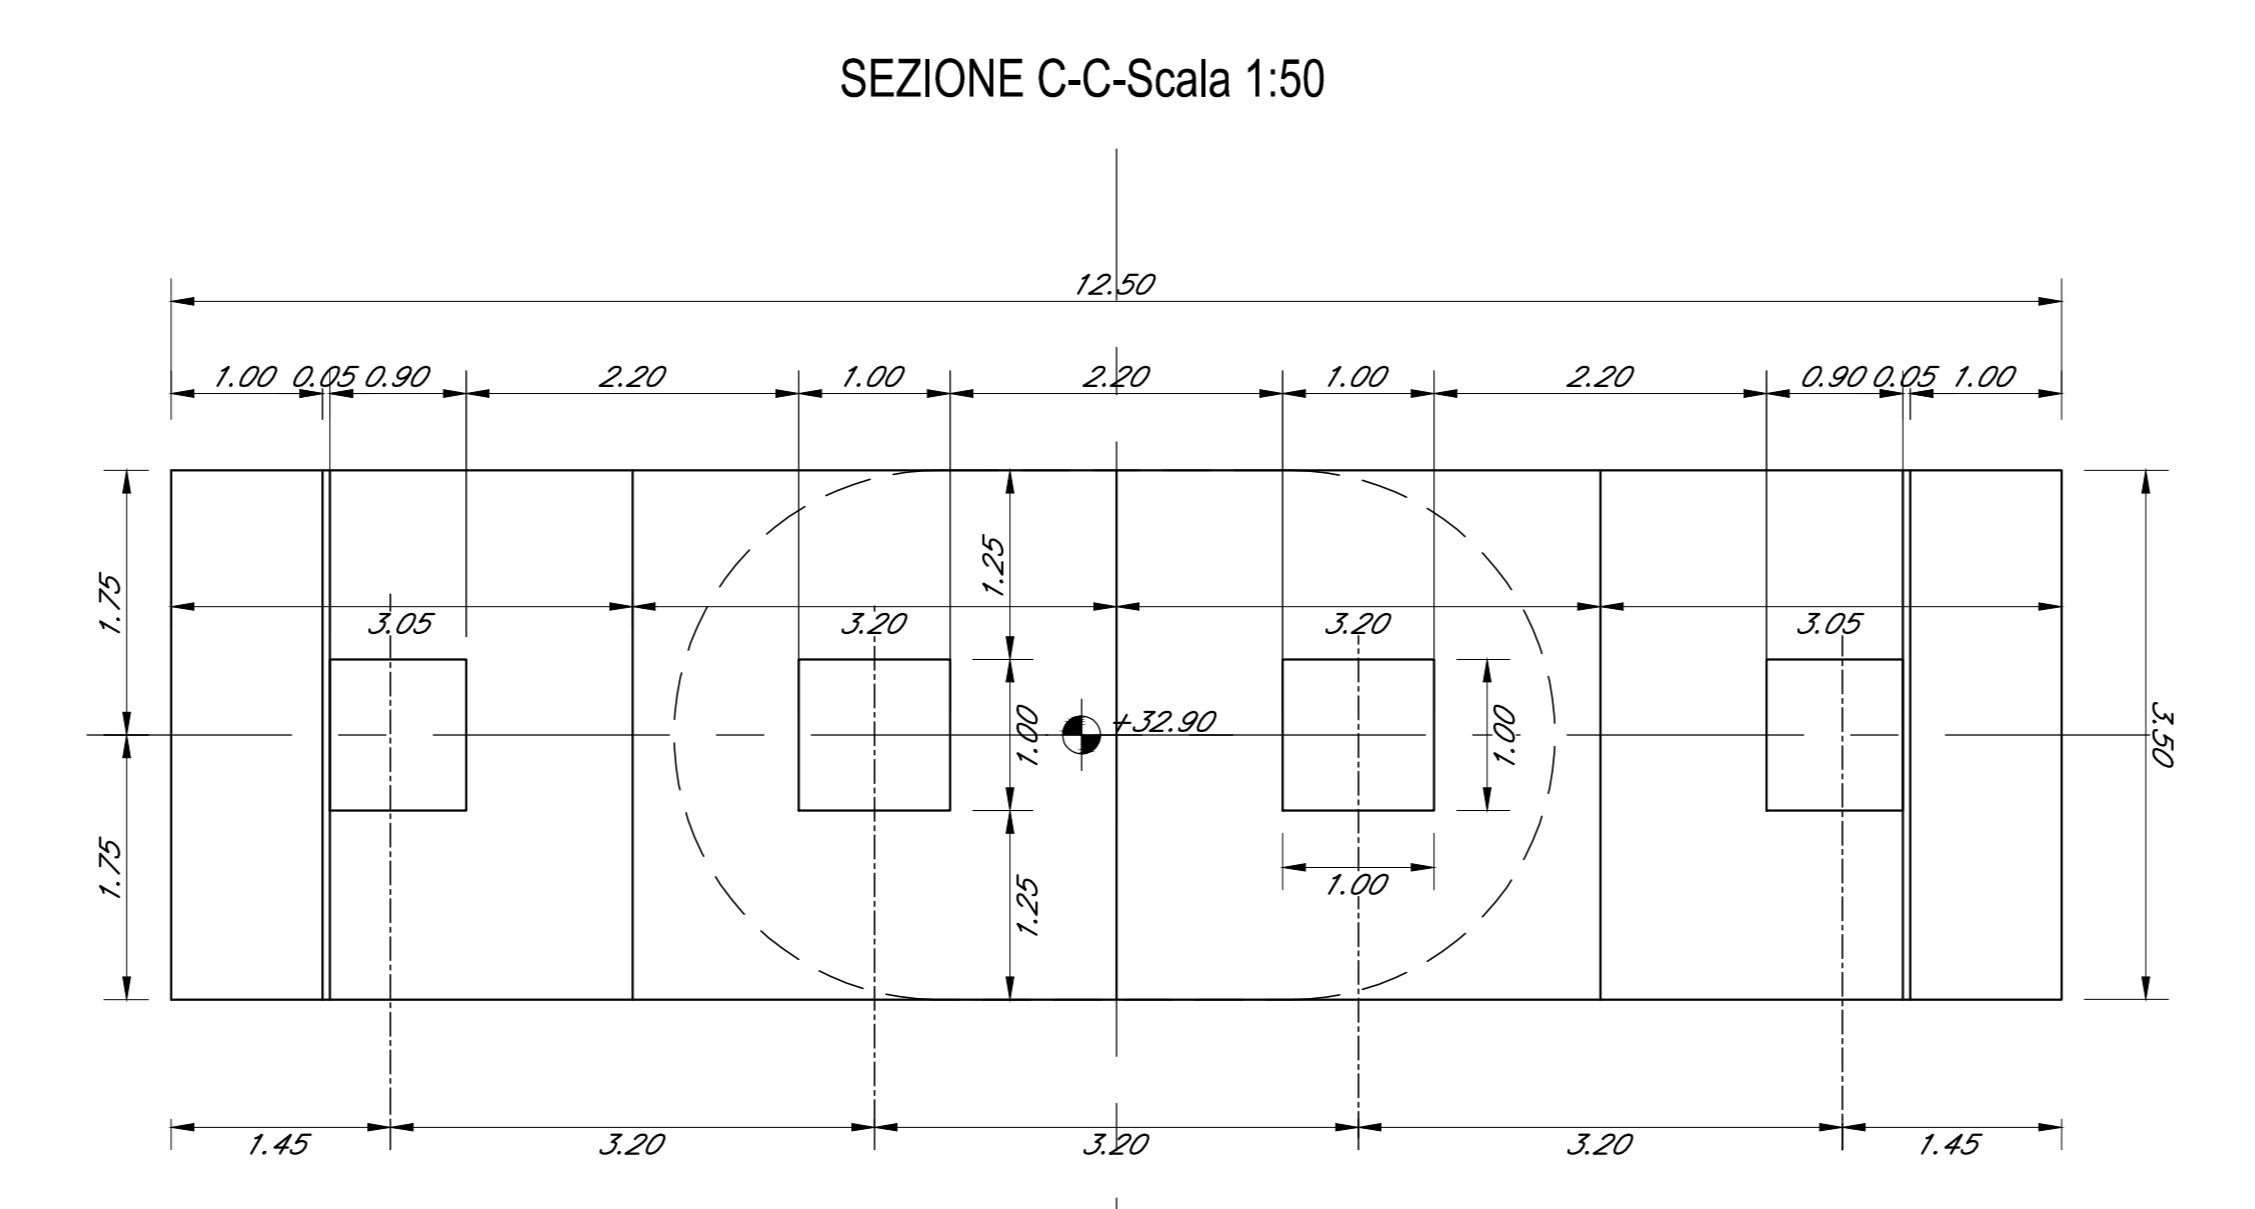


N.B. Per la tabella materiali completa degli IV-Ponti e Viadotti stradali, si rimanda all'elaborato LI0802EZZXOC0000002

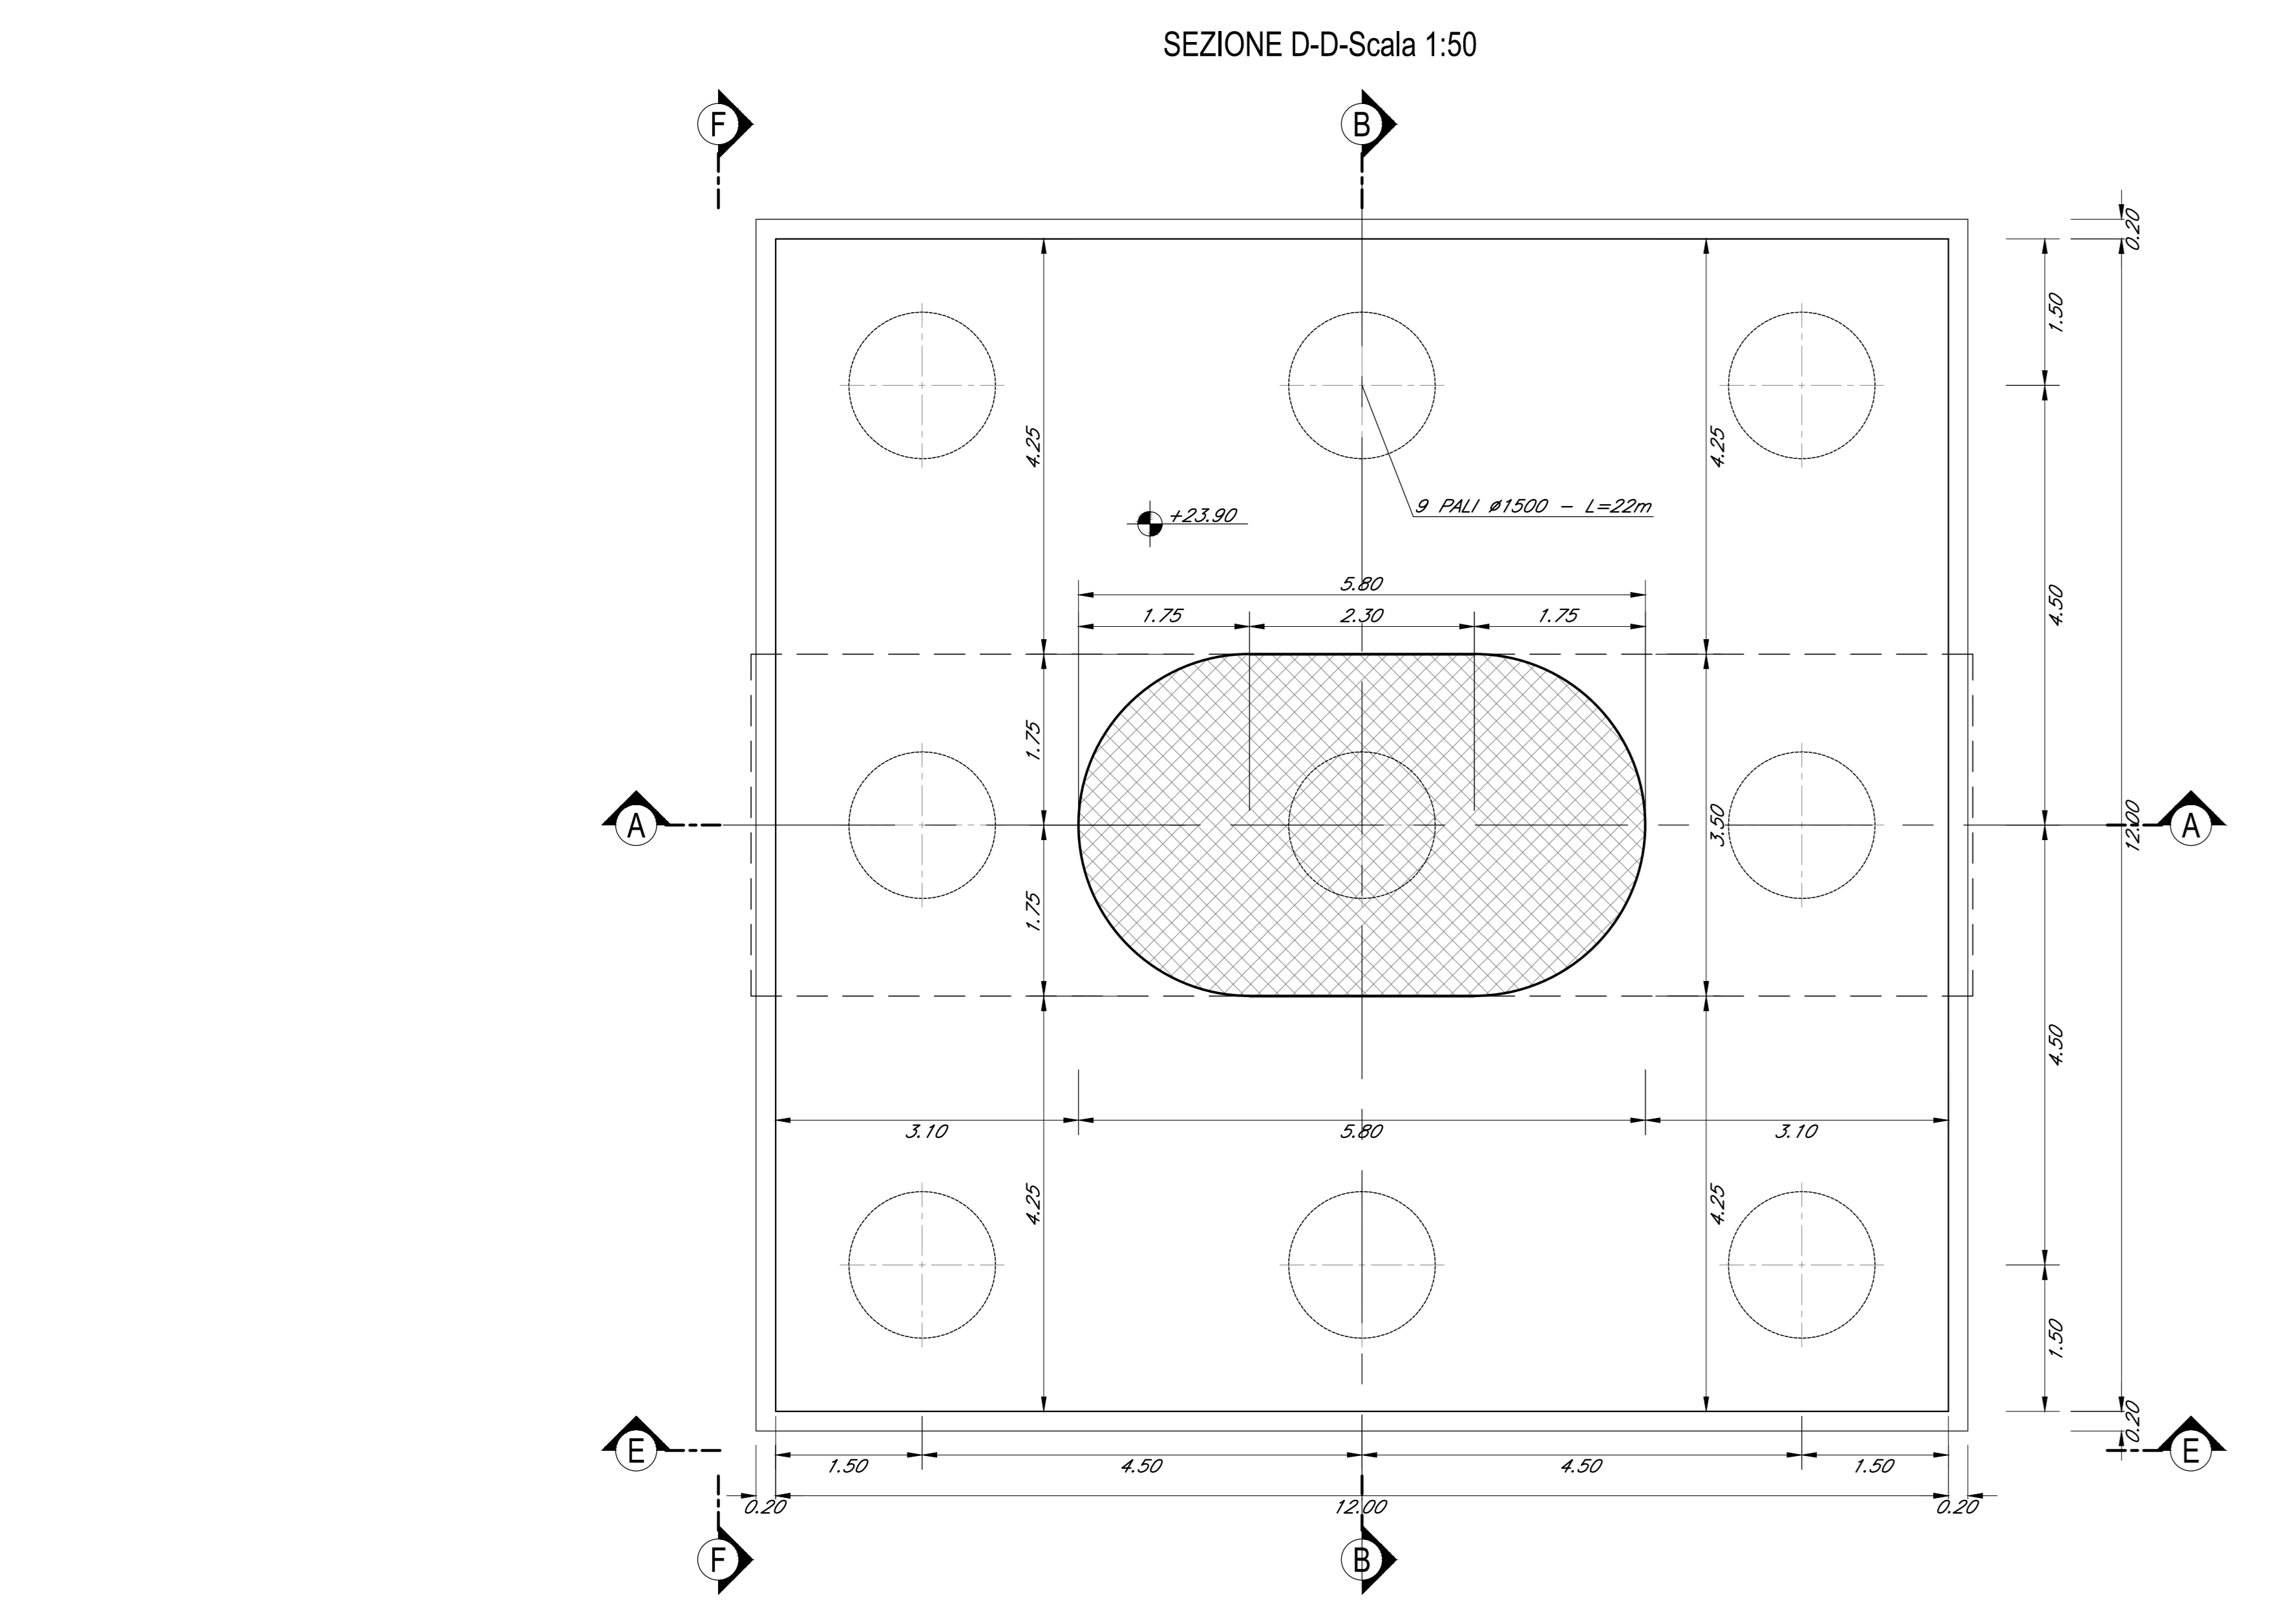

COMITENTE: **RFI** RETE FERROVIARIA ITALIANA
GRUPPO FERROVIE DELLO STATO ITALIANE
DIREZIONE INVESTIMENTI
DIREZIONE PROGRAMMI INVESTIMENTI
DIRETTRICE SUD - PROGETTO ADRIATICA

DIREZIONE LAVORI: **ITALFERR**
ALFA ROMEO SPA

APPALTORE: **AGOSTINI** COSTRUZIONI, **RESA** AT&B, **ATLANTE**

PROGETTAZIONE: **HUB**, **pro**

PROGETTO ESECUTIVO
LINEA PESCARA - BARI
RADDOPPIO DELLA TRATTA FERROVIARIA TERMOLI - LESINA
LOTTO 2 e 3: RADDOPPIO TERMOLI - RIPALTA

IV01 da km 0+658,327 a km 0+418,326 (NV03)
Pila PS - Carpenteria

APPALTORE	PROGETTAZIONE	SCALA
AGOSTINI COSTRUZIONI	HUB	1:50

COMESITA	LOTTO	FASE	ENTE	OPERATORE/OPERA	PROGR.	REV.
LI08	02	E	ZZ	BB	IV0105	005 C

Rev.	Descrizione	Redatto	Disegnato	Verificato	Approvato	Data	Autore/Rev. Data
A	Primo Rilascio	Ing. M. Colonna	Ing. M. Colonna	Ing. M. Colonna	Ing. M. Colonna	04/05/2020	
B	Approvazione per N.1001	Ing. M. Colonna	Ing. M. Colonna	Ing. M. Colonna	Ing. M. Colonna	04/05/2020	
C	Revisione in seguito a OSV n.1001	Ing. M. Colonna	Ing. M. Colonna	Ing. M. Colonna	Ing. M. Colonna	04/05/2020	

File: LI0802EZZBBV110005.DWG