




PROFILO LONGITUDINALE OPERE PROVVISORIALI -Scala 1:200

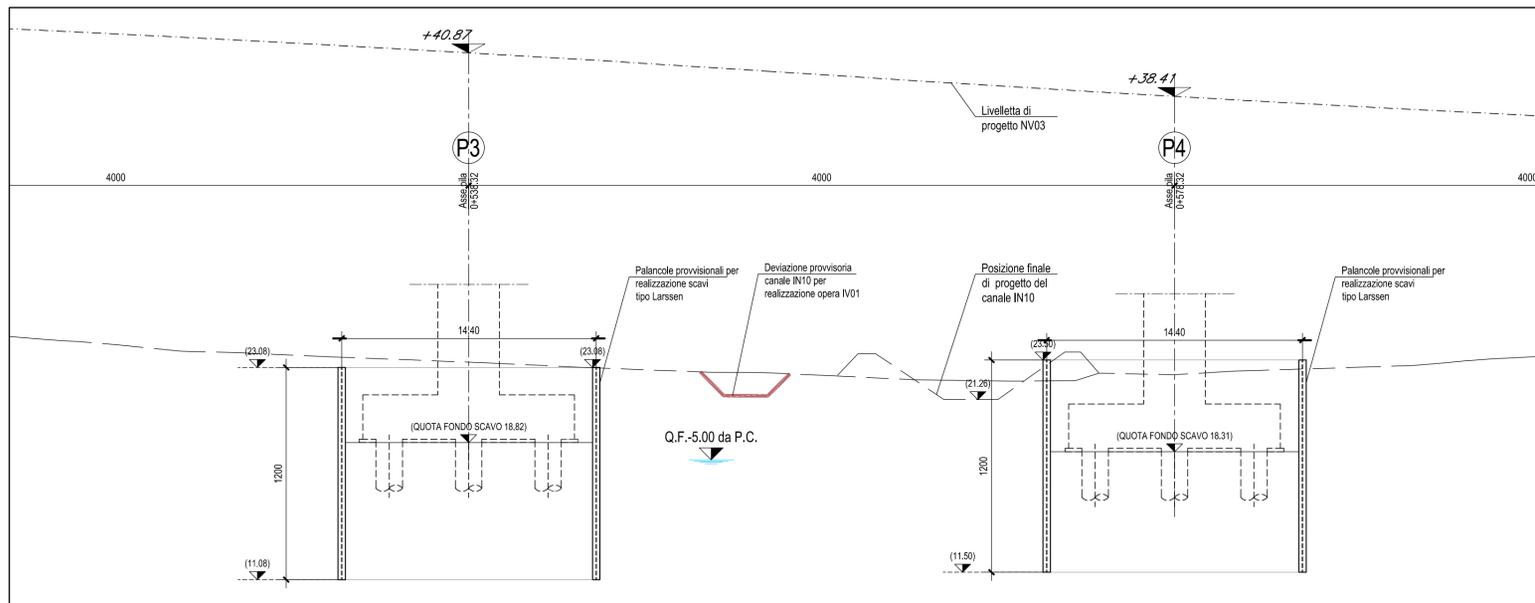


PLANIMETRIA DI TRACCIAMENTO OPERE PROVVISORIALI -Scala 1:200

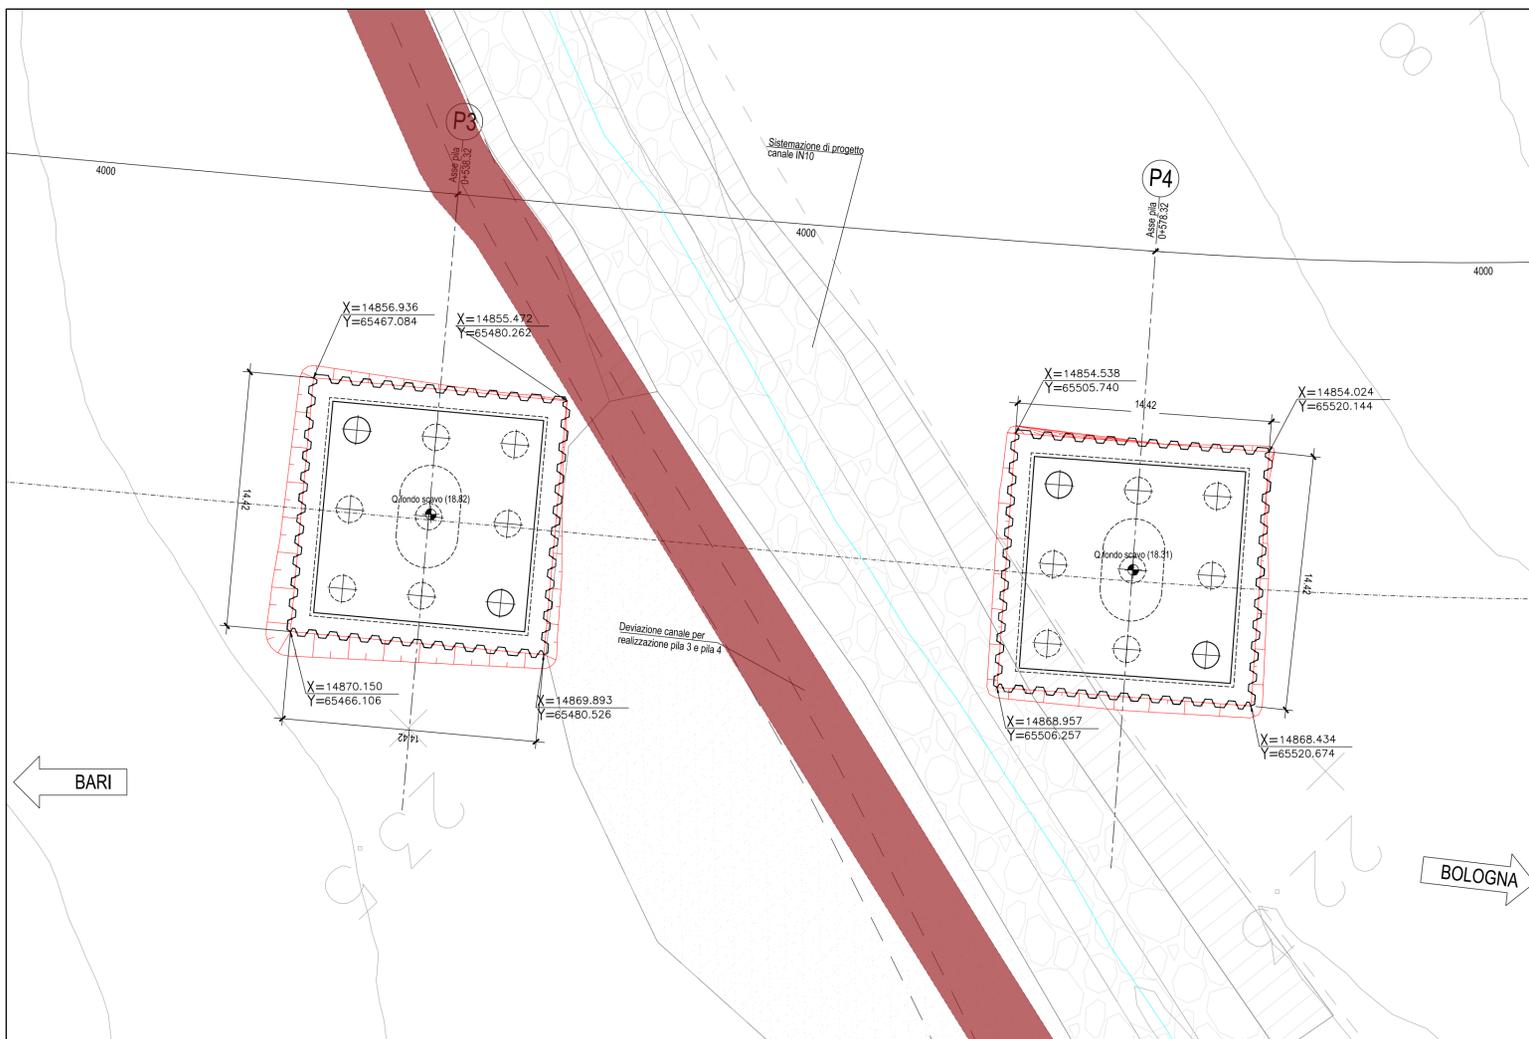


① Particolare palanca  
1 : 20

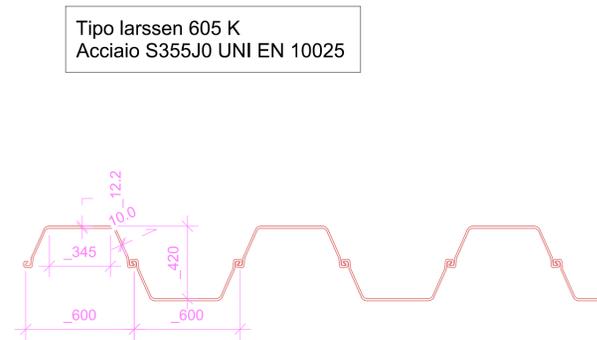

② Carpenteria Palanca tipo 2  
1 : 100

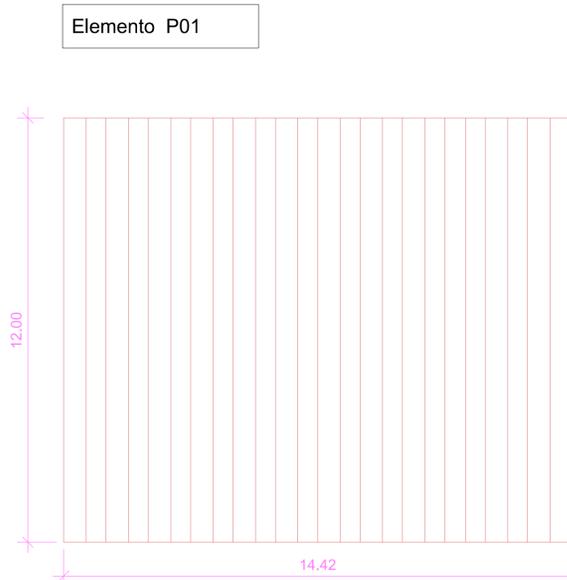

PIANTA CHIAVE-Scala 1:1000

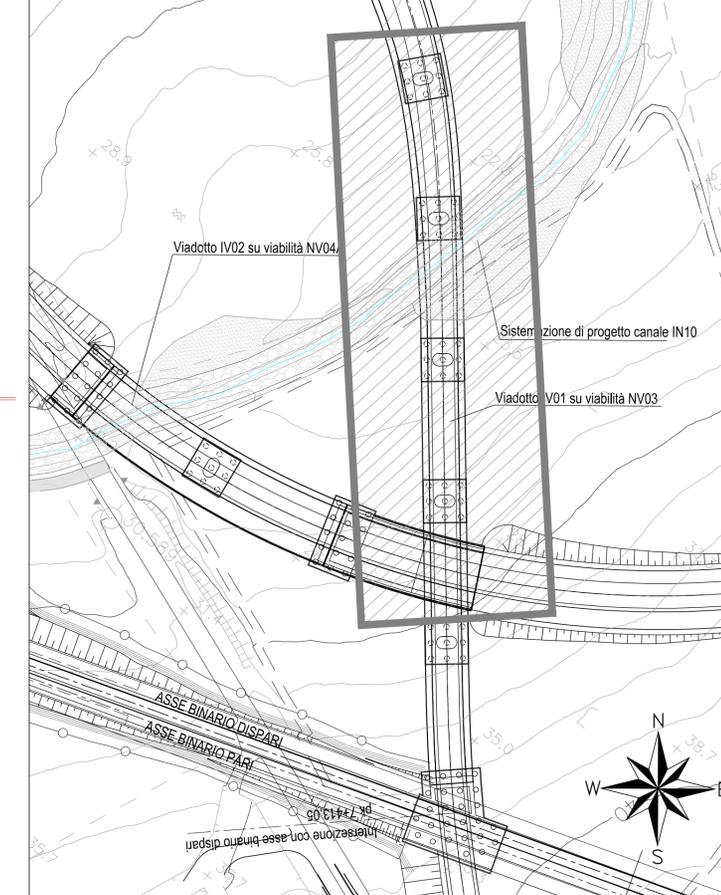

Per il dettaglio della deviazione del canale IN10 si veda l'elaborato LI0B02EZZPZIN1000001

N.B.: Per la tabella materiali completa degli IV-Ponti e Viadotti stradali, si rimanda all'elaborato LI0B02EZZQXOC0000002

COMMITTENTE:  
**RFI**  
 RETE FERROVIARIA ITALIANA  
 GRUPPO FERROVIE DELLO STATO ITALIANE  
 DIREZIONE INVESTIMENTI  
 DIREZIONE PROGRAMMI INVESTIMENTI  
 DIRETTRICE SUD - PROGETTO ADRIATICA

DIREZIONE LAVORI:  
**ITALFERR**  
 GRUPPO FERROVIE DELLO STATO ITALIANE

APPALTATORE:  
**AD AGOSTINO COSTRUZIONI**  
 MANDATARIA  
**ATLANTE**  
 MANDANTI

PROGETTAZIONE:  
 MANDATARIA **HUB** MANDANTI **HYpro**

PROGETTO ESECUTIVO  
**LINEA PESCARA - BARI**  
**RADDOPPIO DELLA TRATTA FERROVIARIA TERMOLI - LESINA**  
**LOTTO 2 e 3: RADDOPPIO TERMOLI - RIPALTA**

IV01 da km 0+658.327 a km 0+418.326 (NV03)  
 Opere provvisorie - Planimetria di tracciamento e di progetto

APPALTATORE: A.A. D'AGOSTINO COSTRUZIONI GENERALI S.r.l. Il Direttore Tecnico (Ing. Giancarlo Baresani)  
 DIREZIONE TECNICA: DIREZIONE REGIONALE INVESTIMENTI  
 SCALA: 1:200

COMMESSA: LI0B 02 E ZZ P9 IV010X 001 C

Revis.	Descrizione	Redatto	Data	Verificato	Data	Approvato	Data	Autorizzato	Data
A	Prima Emisione	Ing. M. Calderoni	Dicembre 2022	Ing. V. Calzona	Dicembre 2022	Ing. S. Canale	Dicembre 2022		
B	Aggiornamento per Rtv v.0261	Ing. A. Zaza	Luglio 2023	Ing. M. Calderoni	Luglio 2023	Ing. S. Canale	Luglio 2023		
C	Revisione seguito da OCA-01	Ing. A. Zaza	Ottobre 2023	Ing. M. Calderoni	Ottobre 2023	Ing. S. Canale	Ottobre 2023		