




PROSPETTO LONGITUDINALE-Scala 1:200

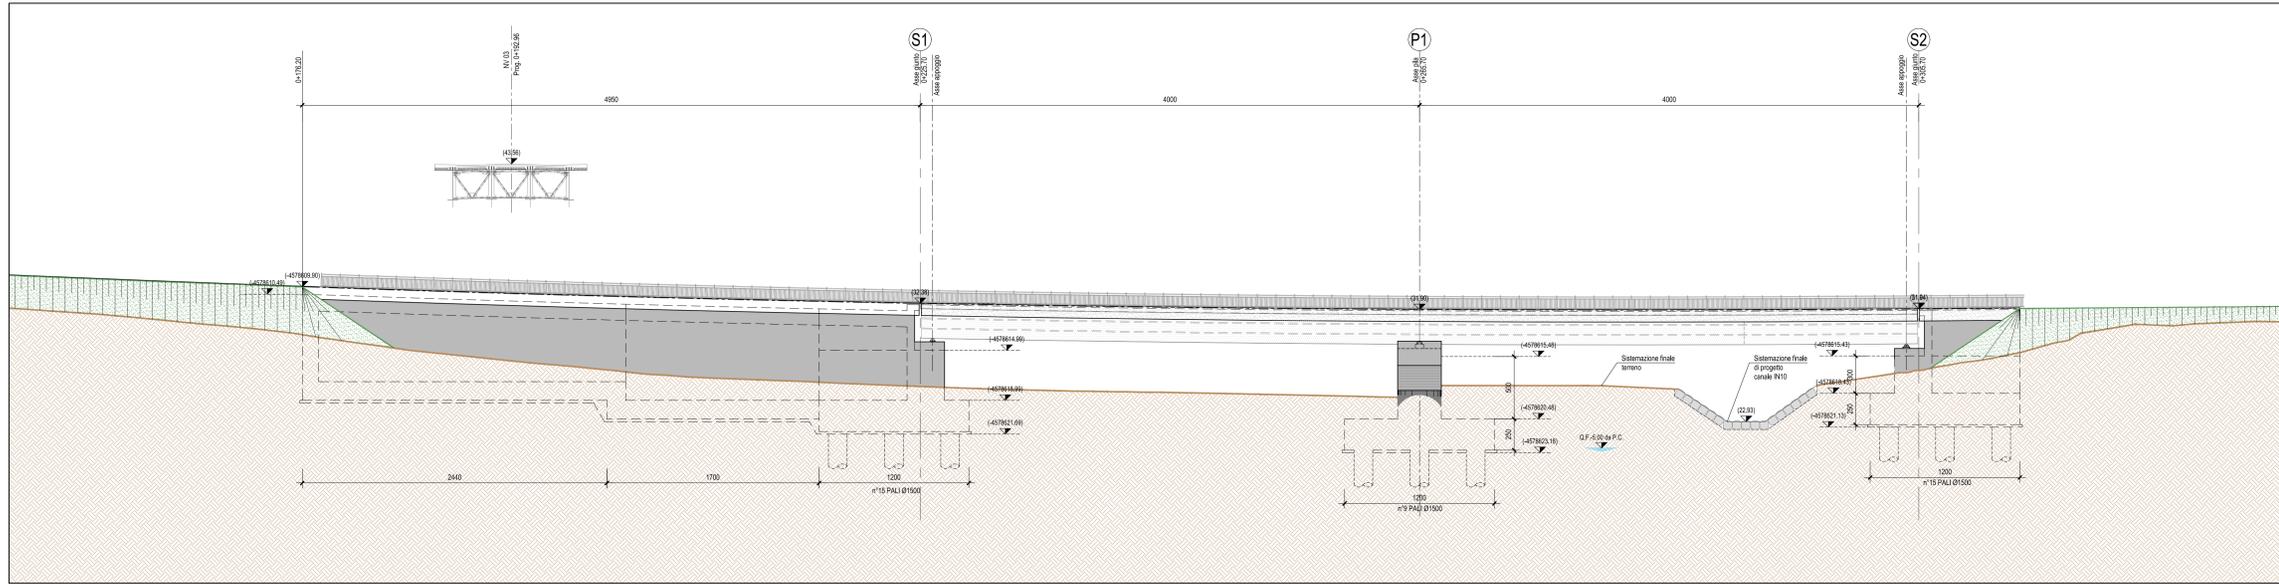

PIANTA IMPALCATO-Scala 1:200

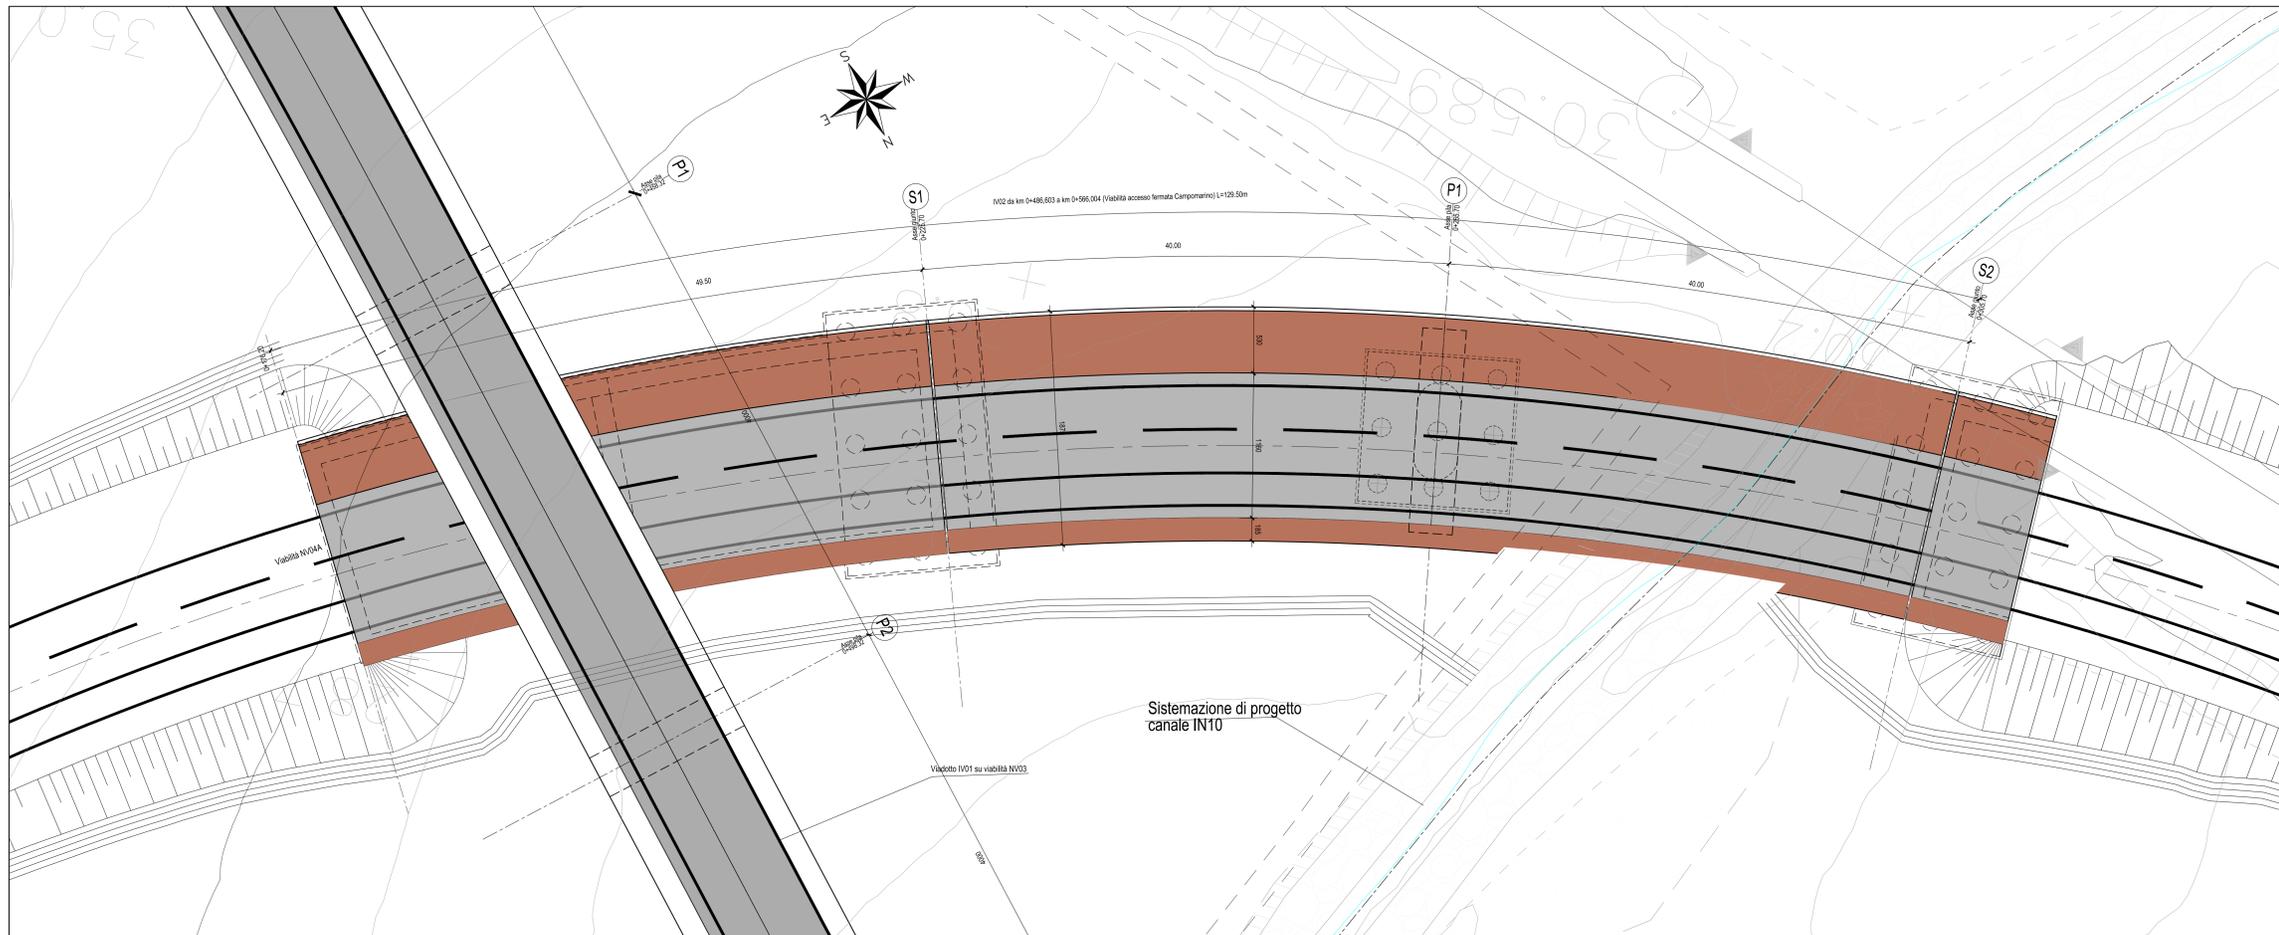

PIANTA CHIAVE-Scala 1:1000

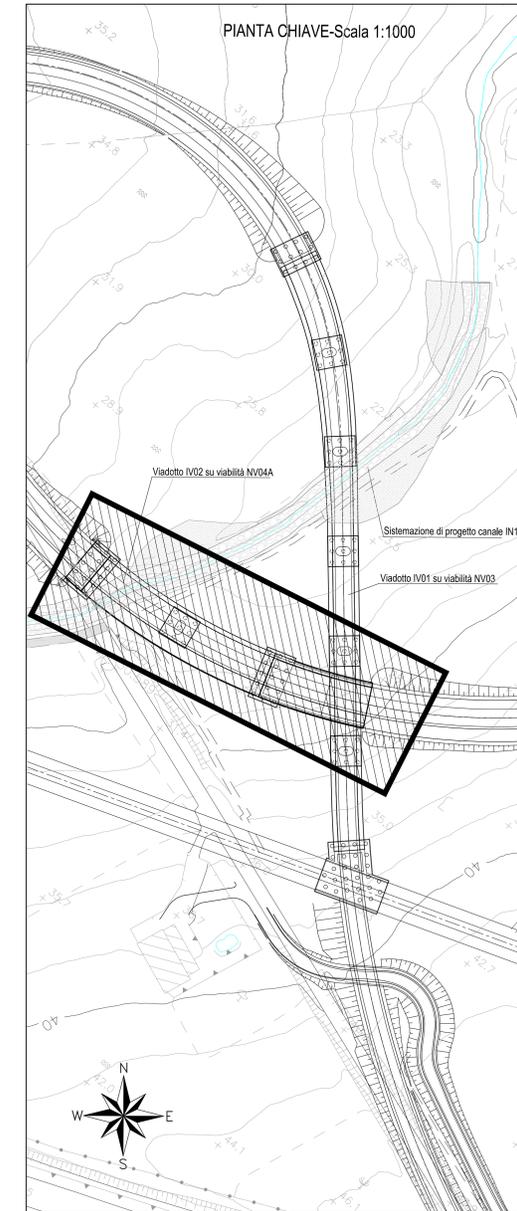

N.B.: Per la tabella materiali completa degli IV-Ponti e Viadotti stradali, si rimanda all'elaborato LI0B02ZZQXOC000002

COMMITTENTE:
RFI
 RETE FERROVIARIA ITALIANA
 GRUPPO FERROVIE DELLO STATO ITALIANE
 DIREZIONE INVESTIMENTI
 DIREZIONE PROGRAMMI INVESTIMENTI
 DIRETTORE SUD - PROGETTO ADRIATICA

DIREZIONE LAVORI:
ITALFERR
 GRUPPO FERROVIE DELLO STATO ITALIANE

APPALTATORE:
AGOSTINO COSTRUZIONI
ATLANTE
 MANDATARIA MANDANTIBILI

PROGETTAZIONE:
 MANDATARIA **HUB** MANDANTIBILI **HYpro**

PROGETTO ESECUTIVO
 LINEA PESCARA - BARI
 RADDOPPIO DELLA TRATTA FERROVIARIA TERMOLI - LESINA
 LOTTO 2 e 3: RADDOPPIO TERMOLI - RIPALTA

IV02 da km 0+486,603 a km 0+566,004 (Viabilità accesso fermata Campomarino)
 Pianta impalcato e prospetto longitudinale

APPALTATORE: **AGOSTINO COSTRUZIONI**
 DIREZIONE TECNICA: **AGOSTINO COSTRUZIONI**
 DIRETTORE TECNICO: **AGOSTINO COSTRUZIONI**
 SCALA: 1:200

COMMESSA: **LI0B 02 E ZZ PA IV0209 001 C**

Rev.	Descrizione	Redatto	Data	Verificato	Data	Approvato	Data	Adottato	Data
A	Prva Esame	Ing. M. Calabrese	2023/02/02	Ing. V. Carabelli	2023/02/02	Ing. S. Carabelli	2023/02/02		
B	Aggiornamento per Rev. v.004	Ing. A. Zocci	2023/03/02	Ing. M. Calabrese	2023/03/02	Ing. S. Carabelli	2023/03/02		
C	Revisione seguito il 08/01/23	Ing. A. Zocci	2023/01/08	Ing. M. Calabrese	2023/01/08	Ing. S. Carabelli	2023/01/08		