




SEZIONE LONGITUDINALE FASE 1 - SOTTOFASI 1a, b, c, d, e - Scala 1:200

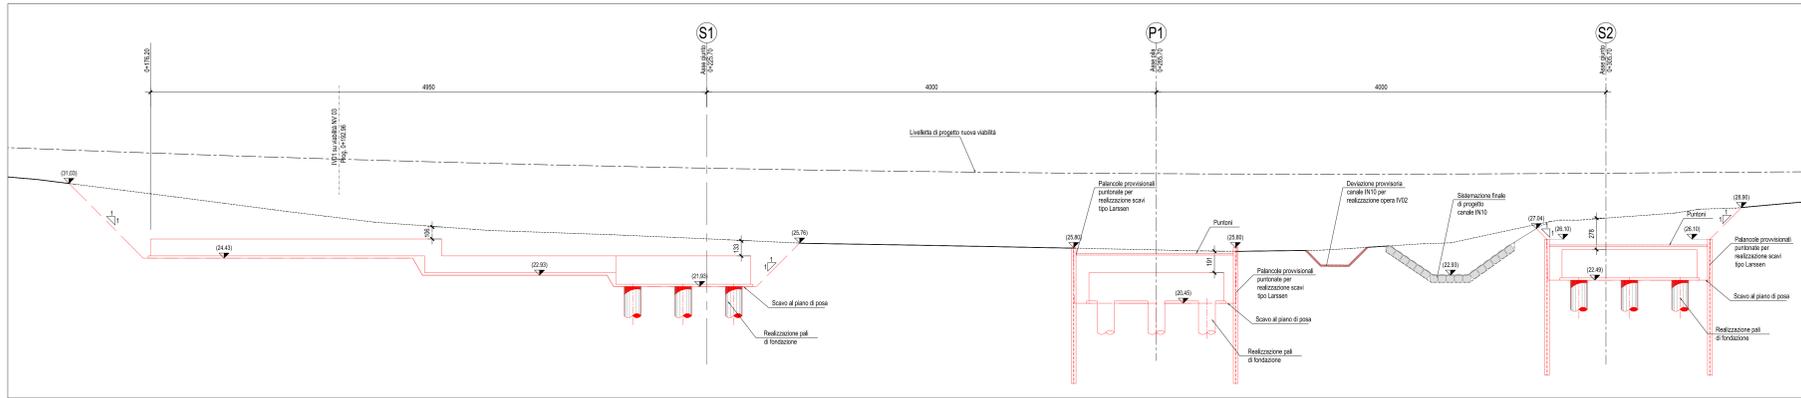



SEZIONE LONGITUDINALE FASE 1 - SOTTOFASI 1f, 1g - Scala 1:200

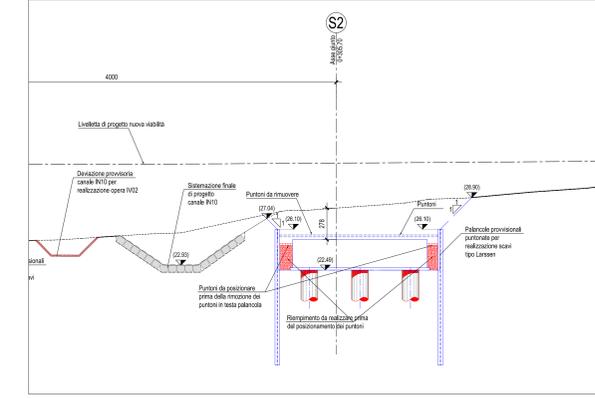

PLANIMETRIA FASE 1 - SOTTOFASI 1a, b, c, d, e - Scala 1:200

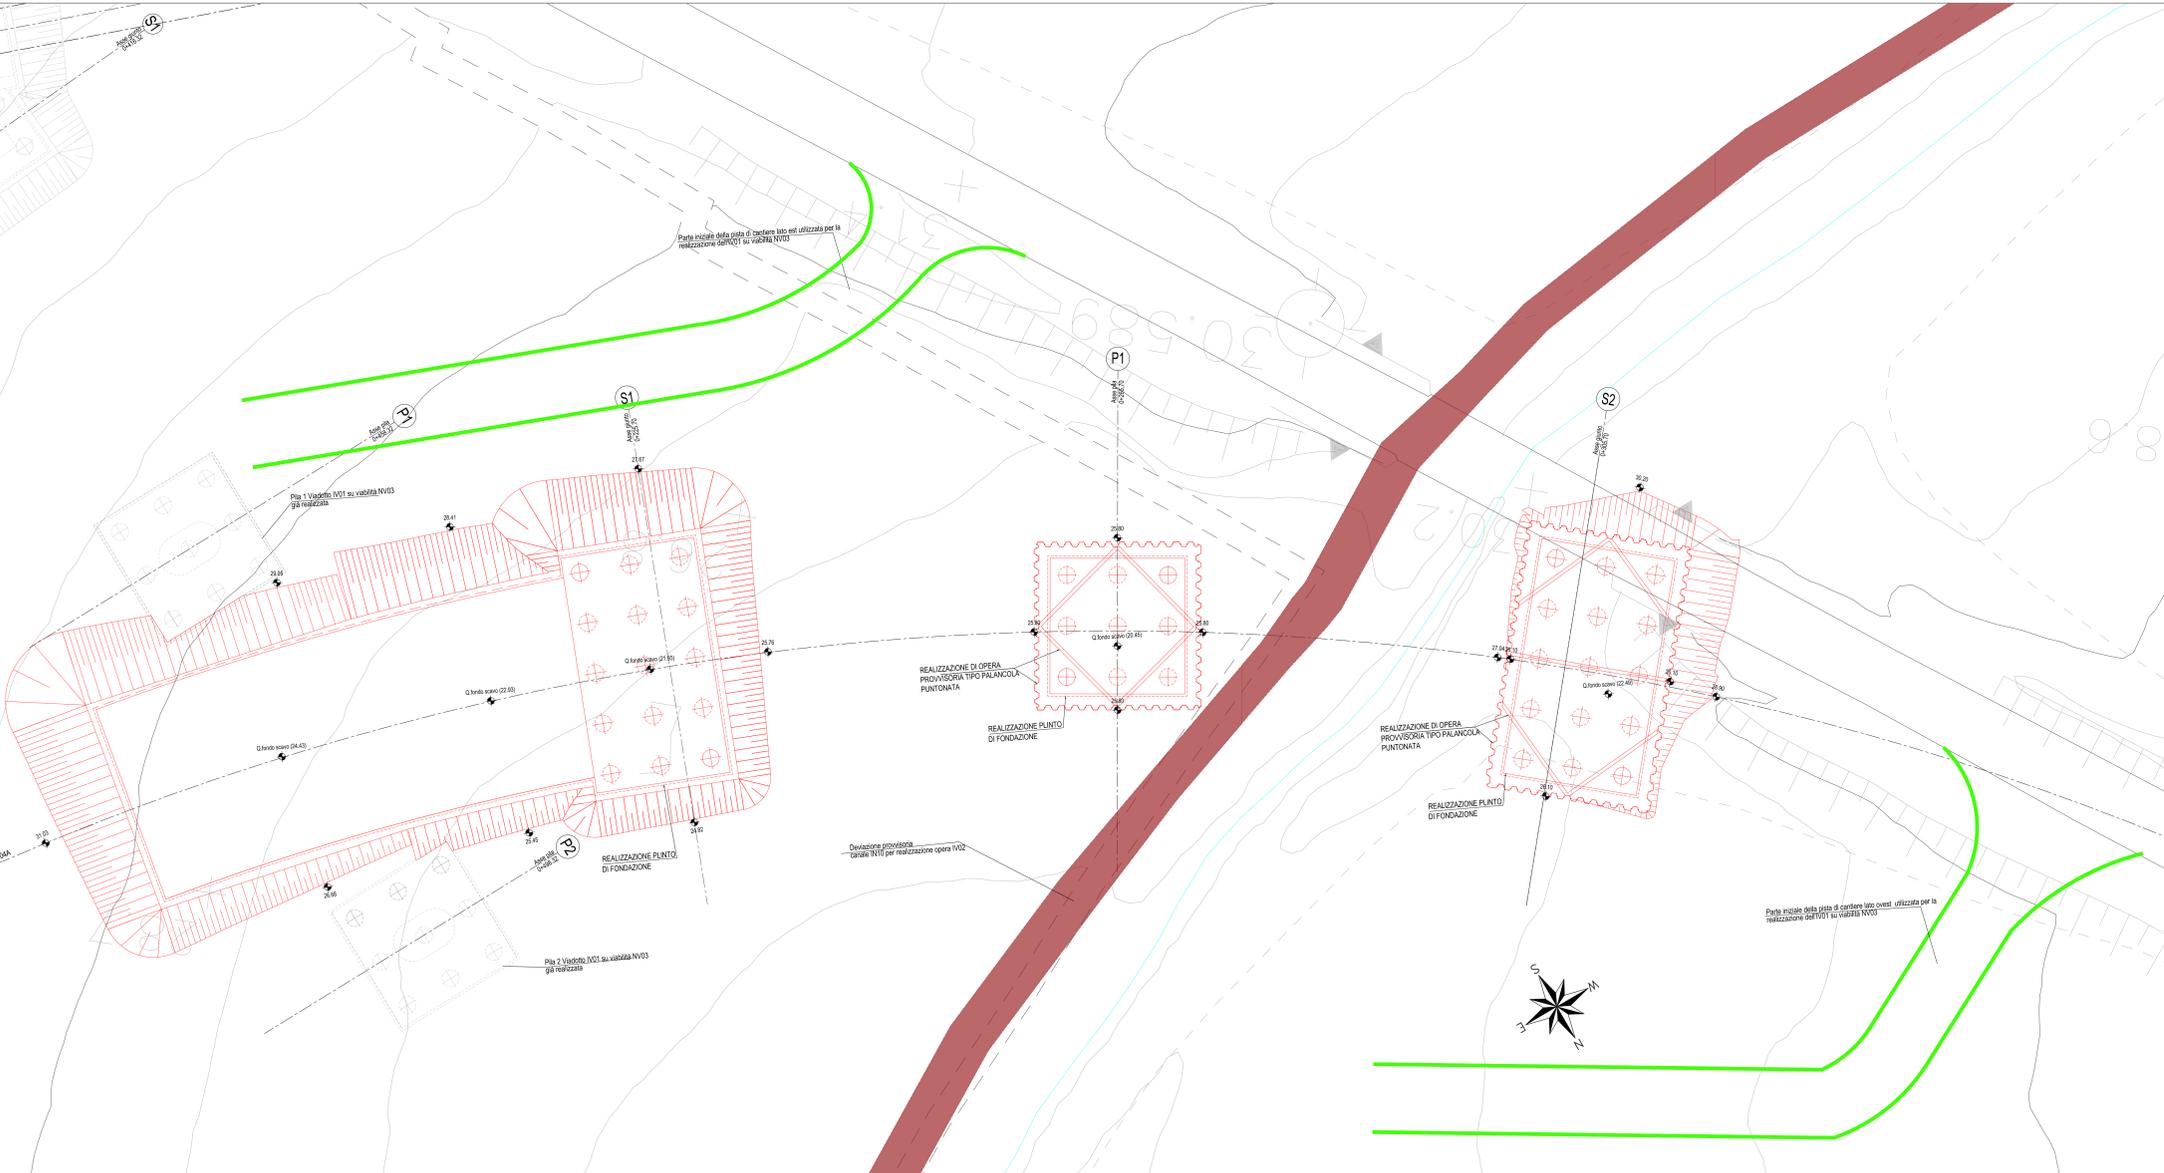

PLANIMETRIA FASE 1 - SOTTOFASI 1f, 1g - Scala 1:200

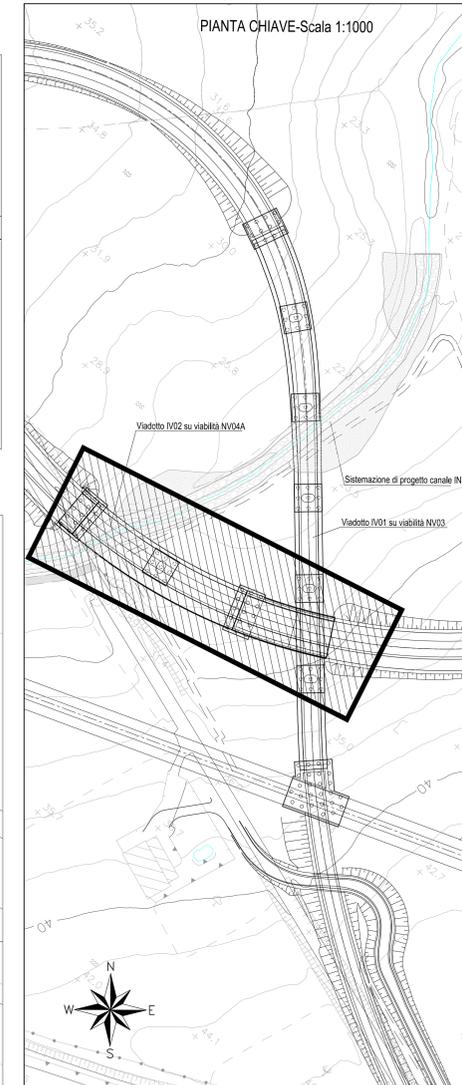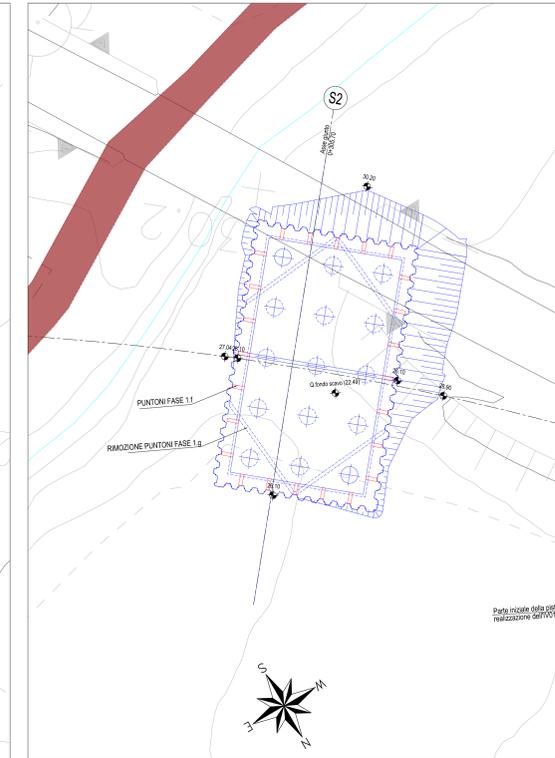

■ plate di cantiere
■ opere in fase di realizzazione
■ opere già realizzate

FASE 1 - REALIZZAZIONE OPERE DI FONDAZIONE

SOTTOFASI:
 1.f - Per la spalla 2 posizionamento puntone in fondazione e palancola (previo riempimento a tergo della fondazione vedi disegno)
 1.g - Rimozione dei puntone in testa palancola

FASE 1 - REALIZZAZIONE OPERE DI FONDAZIONE

SOTTOFASI:
 1.a - Deviazione canale IN10 in posizione provvisoria. Realizzazione parte terminale delle platee di cantiere
 1.b - Realizzazione degli scavi e delle opere provvisorie (palancolato con puntone) per l'avvio delle opere di lavorazione delle fondazioni di spalla 2 e pila 1)
 1.c - Realizzazione dei pali di fondazione
 1.d - Realizzazione dei magroni di sottofondazione
 1.e - Realizzazione dei plinti di fondazione spalle e pila

COMITENTE: RFI - RETE FERROVIARIA ITALIANA - GRUPPO FERROVIE DELLO STATO ITALIANE - DIREZIONE INVESTIMENTI - DIREZIONE PROGRAMMI INVESTIMENTI - DIRETTRICE SUD - PROGETTO ADRIATICA
DIREZIONE LAVORI: ITALFERR - GRUPPO FERROVIE DELLO STATO ITALIANE
APPALTATORE: AGOSTINO COSTRUZIONI - MANDATARIA: HUB - MANDATARI: HUB pro
PROGETTAZIONE: MANDATARIA: HUB pro - MANDATARI: HUB pro
PROGETTO ESECUTIVO
LINEA PESCARA - BARI
RADDOPPIO DELLA TRATTA FERROVIARIA TERMOLI - LESINA
LOTTO 2 e 3: RADDOPPIO TERMOLI - RIPALTA
 IV02 da km 0+486,603 a km 0+566,004 (Viabilità accesso fermata Campomarino)
 Fasi costitutive dell'opera piante e sezioni Tav.1/3

APPALTATORE	PROGETTAZIONE	SCALA
DIRETTORE TECNICO	PROGETTO	1:200
VERIFICATORE	VERIFICA	
REDAZIONE	REDAZIONE	

REVISIONE	DESCRIZIONE	REDAZIONE	DATA	VERIFICAZIONE	DATA	APPROVAZIONE	DATA	AUTORIZZAZIONE	DATA
A	Prima Revisione	Ing. M. Galliani	02/09/2023	Ing. V. Cappelletti	02/09/2023	Ing. S. Cappelletti	02/09/2023		
B	Aggiornamento per file 004	Ing. A. Costa	02/09/2023	Ing. M. Galliani	02/09/2023	Ing. S. Cappelletti	02/09/2023		
C	Revisione layout di IV02 in IV01	Ing. A. Costa	02/09/2023	Ing. M. Galliani	02/09/2023	Ing. S. Cappelletti	02/09/2023		

File: I00802ZPP9V0200001C.DWG
 n. Elab.: