



SEZIONE LONGITUDINALE FASE 3-Scala 1:200

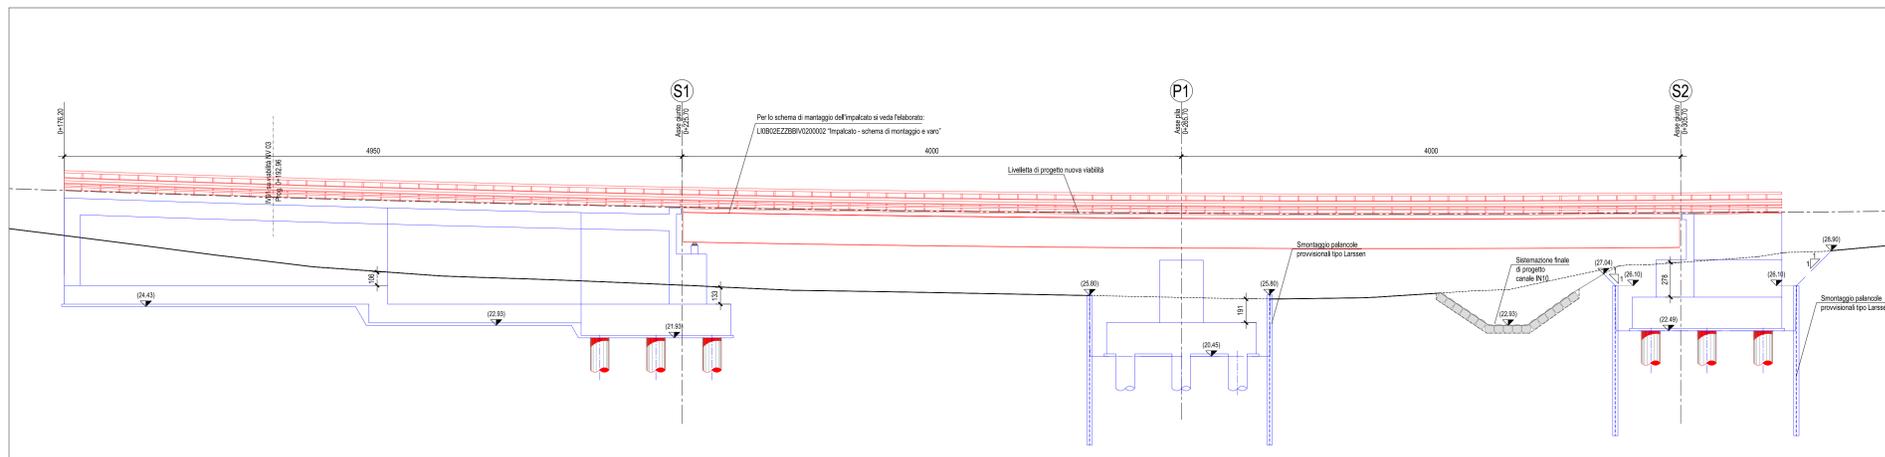


PLANIMETRIA FASE 3-Scala 1:200

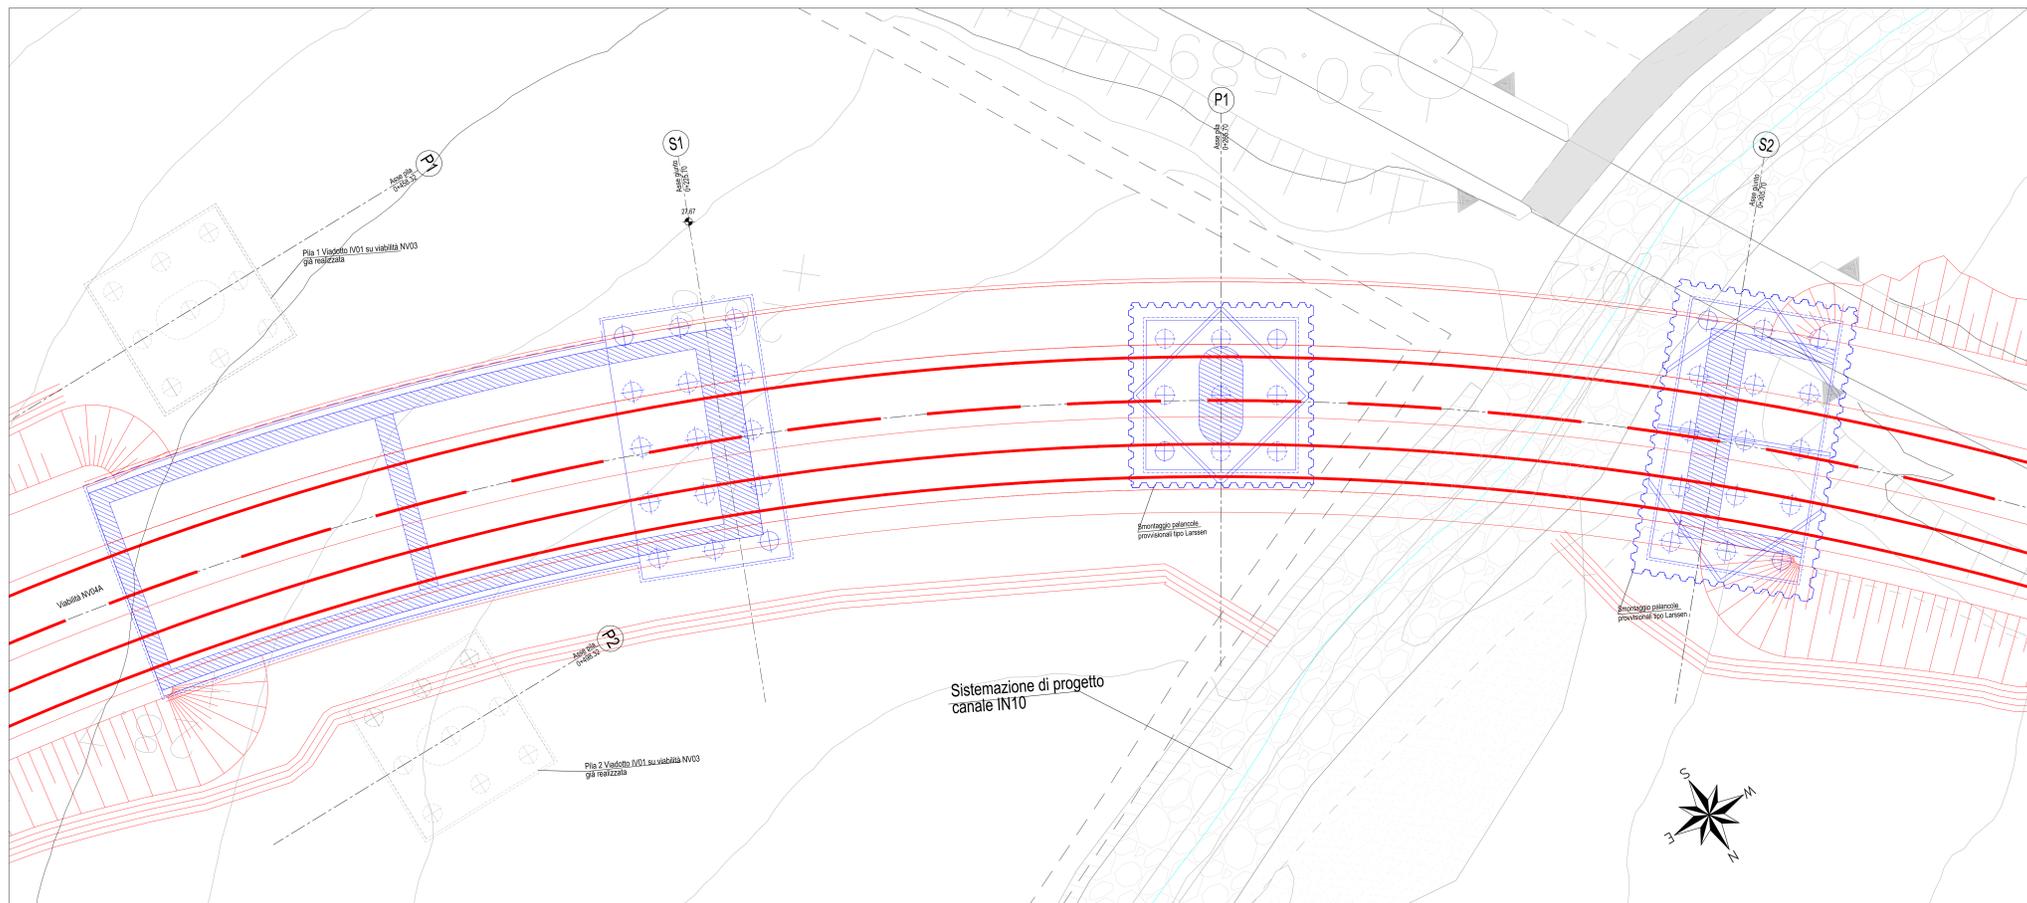

FASE 3 - REALIZZAZIONE IMPALCATI
 SOTTOFASI: IMPALCATI.
 3.a - Smontaggio palancole provvisorie
 3.b - Varo impalcati
 3.c - Sistemazioni e finiture superficiali nuova viabilità.
 3.d - Sistemazione finale di progetto canale IN10

PIANTA CHIAVE-Scala 1:1000

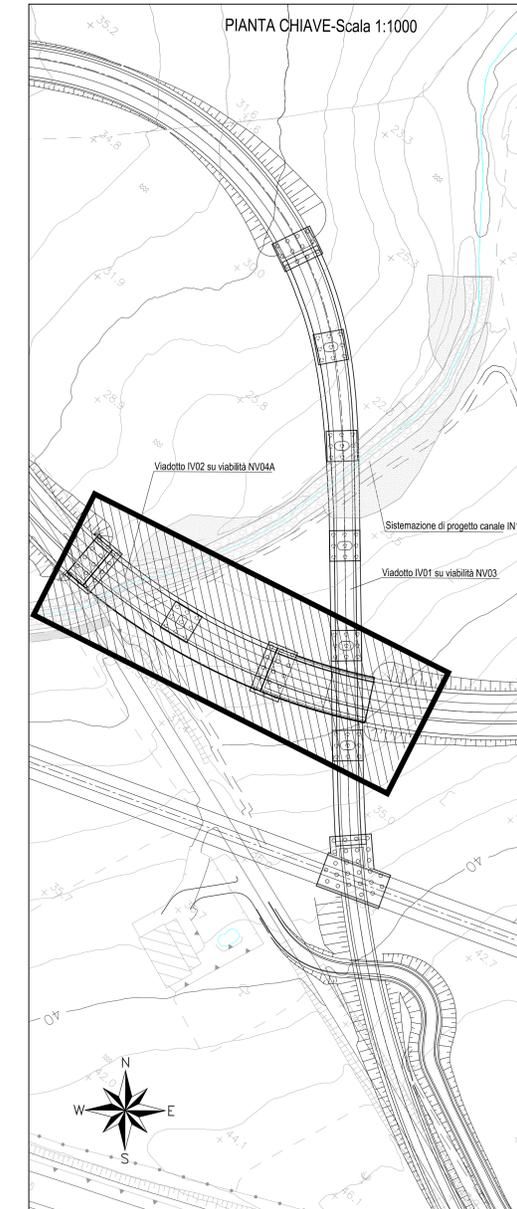

■ plate di cantiere
■ opera in fase di realizzazione
■ opera già realizzata

COMMITTENTE: **RFI** RETE FERROVIARIA ITALIANA
 GRUPPO FERROVIE DELLO STATO ITALIANE
 DIREZIONE INVESTIMENTI
 DIREZIONE PROGRAMMI INVESTIMENTI
 DIRETTRICE SUO - PROGETTO ADRIATICA

DIREZIONE LAVORI: **ITALFERR** GRUPPO FERROVIE DELLO STATO ITALIANE

APPALTATORE: **AGOSTINI COSTRUZIONI** MANDATARIA
ATLANTE MANDANTIA

PROGETTAZIONE: **HUB** MANDATARIA
TVpro MANDANTIA

PROGETTO ESECUTIVO
LINEA PESCARA - BARI
RADDOPPIO DELLA TRATTA FERROVIARIA TERMOLI - LESINA
LOTTO 2 e 3: RADDOPPIO TERMOLI - RIPALTA

IV02 da km 0+488,603 a km 0+566,004 (Viabilità accesso fermata Campomarino)
 Fasi costruttive dell'opera piante e sezioni Tav.3/3

| | | | |
|---------------------|-----------------------------------------|------------------|--------------|
| APPALTATORE | DIREZIONE TECNICA | PROGETTAZIONE | SCALA: |
| A & A Progettazione | Ing. A. Zani | Ing. S. Crivello | 1:200 |
| COMMESSA | LOTTO | FASE | ENTE |
| LI0B | 02 | E | ZZ |
| PROGR. | OPERADISCIPLINA | PROGR. | REV. |
| | IV0200 | 003 | B |
| Rev. | Descrizione | Redatto | Data |
| A | Prima Direzione per RFI | Ing. A. Zani | Luglio 2023 |
| B | Revisione a seguito di CD/DO n. 02/2023 | Ing. A. Zani | Ottobre 2023 |