




SEZIONE TRASVERSALE-Scala 1:10

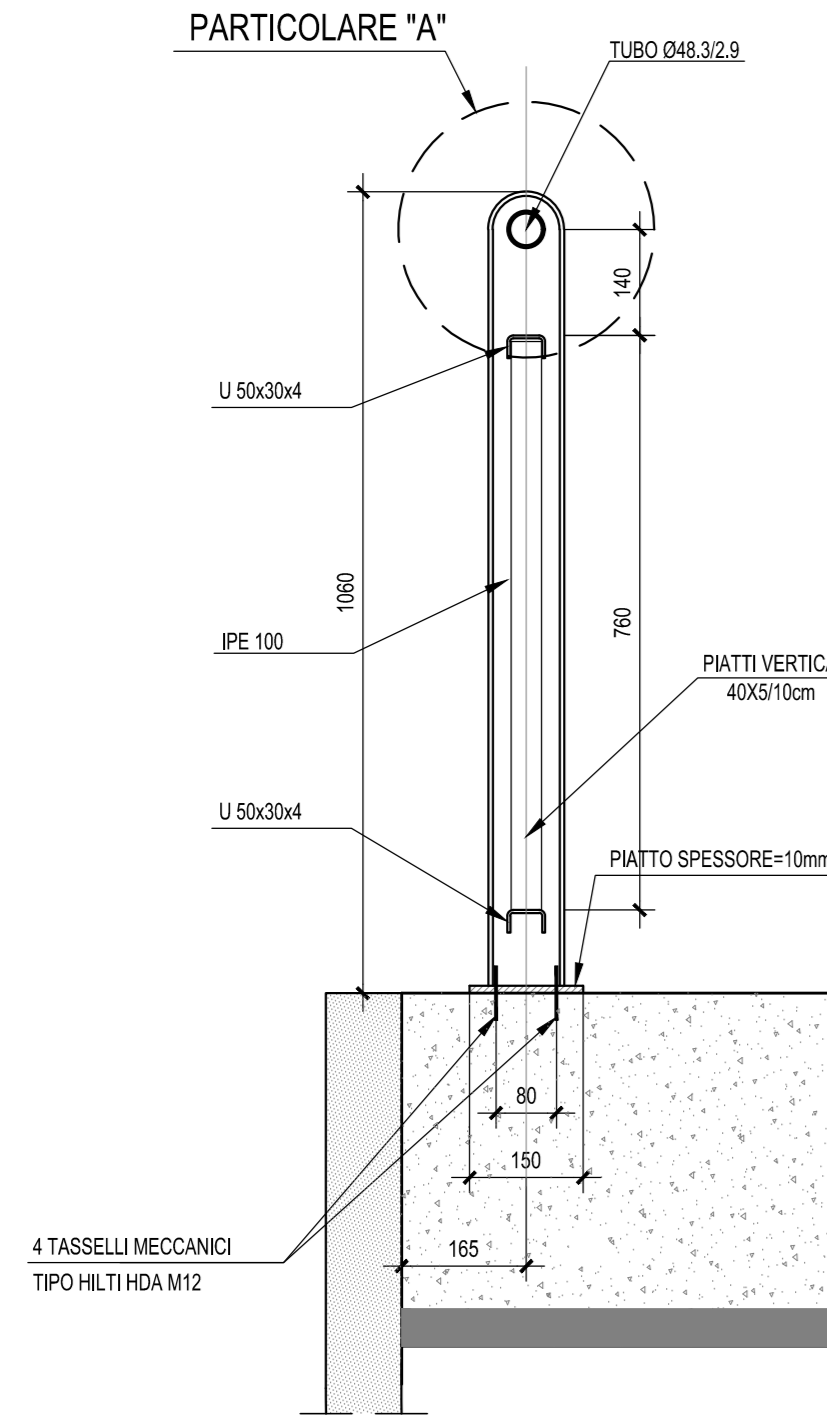


SEZIONE LONGITUDINALE -Scala 1:10

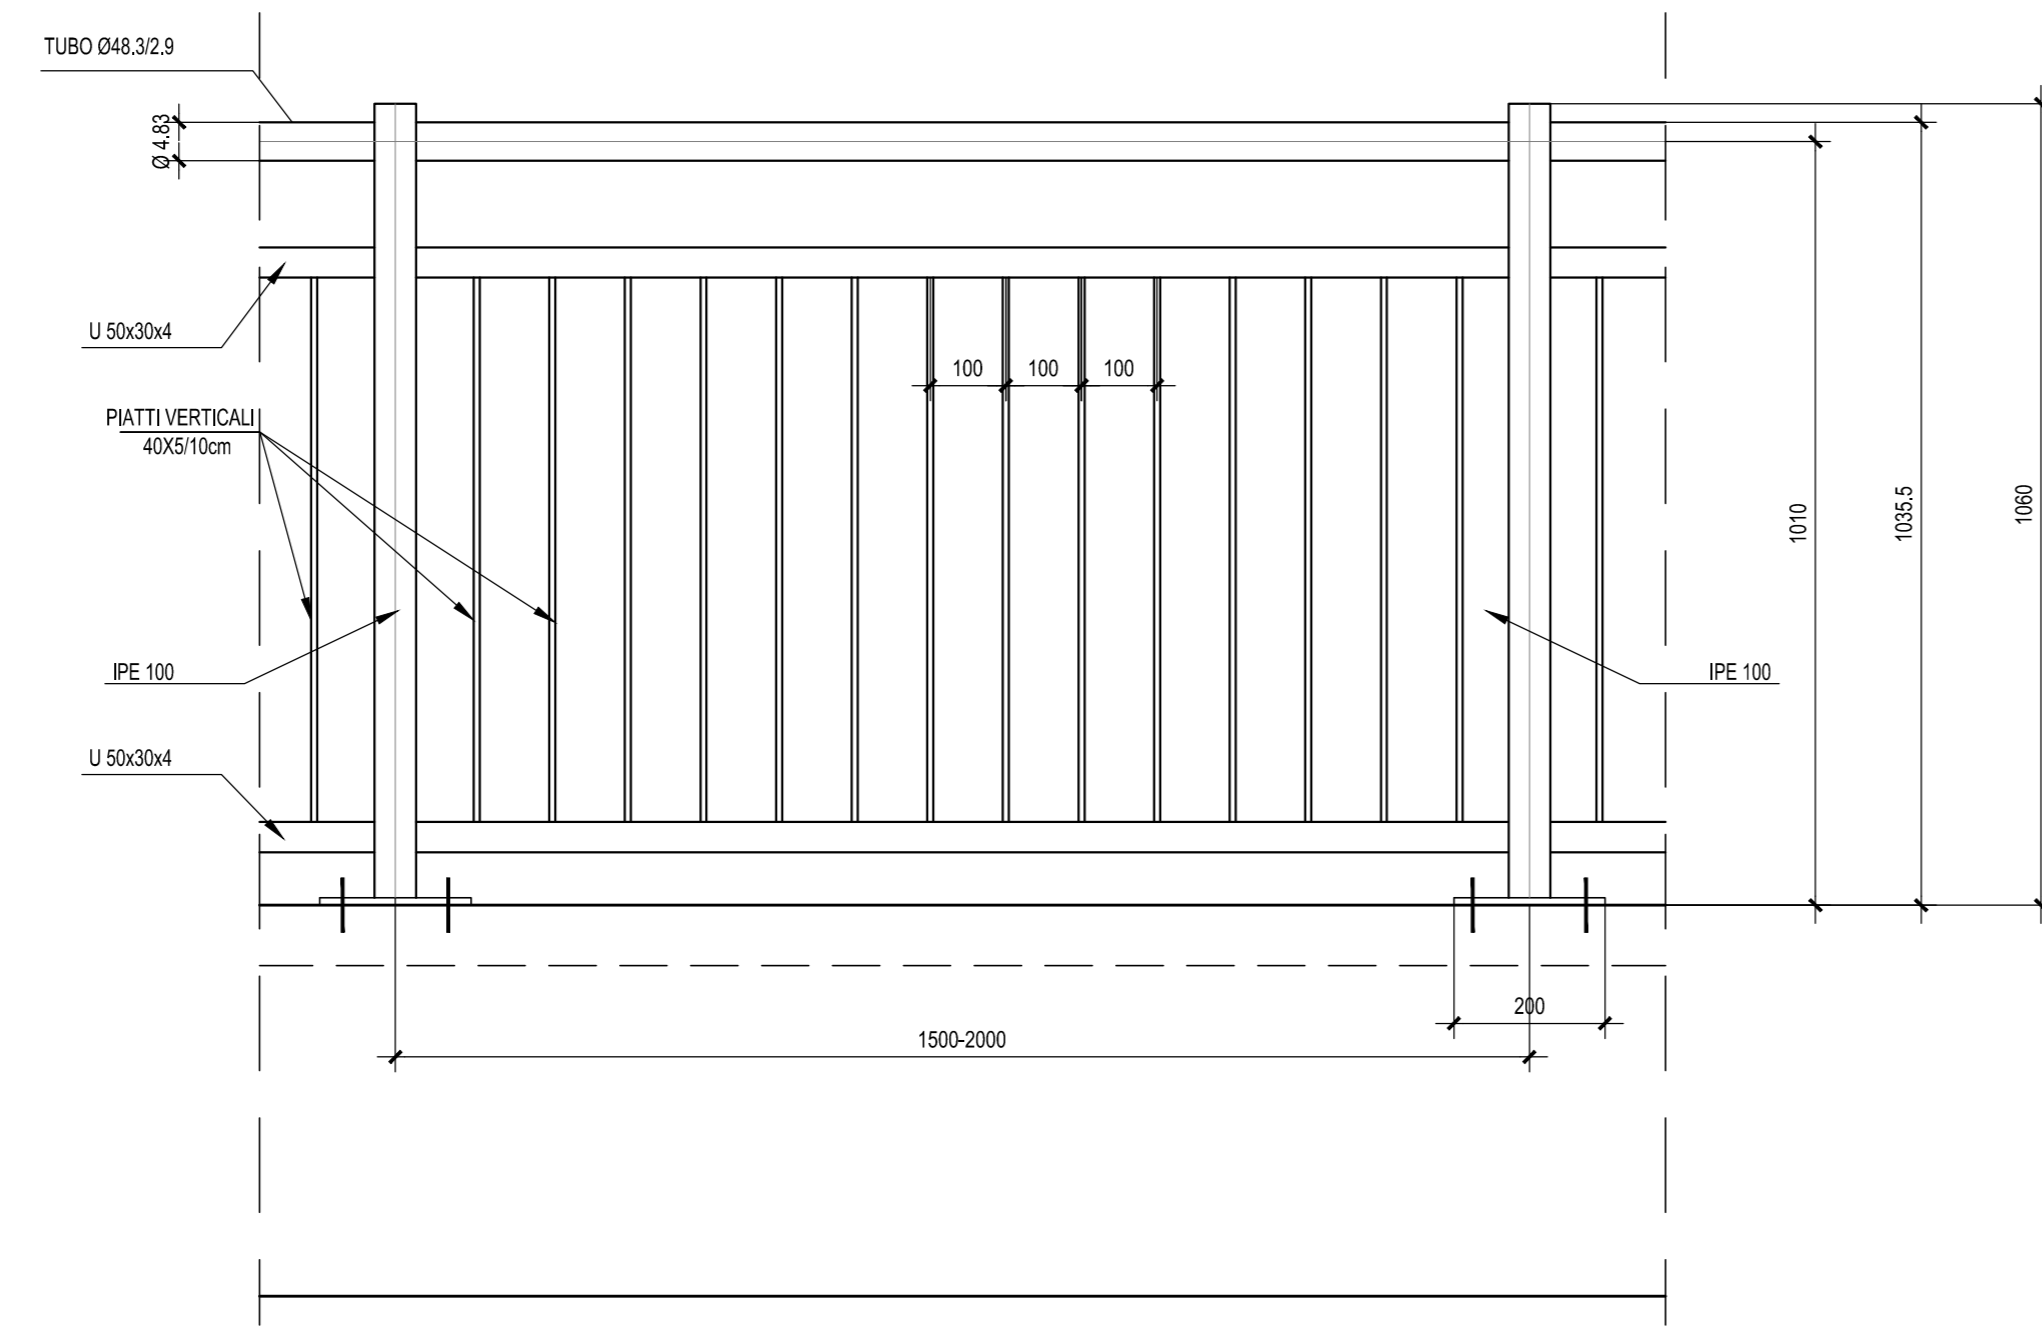


PIASTRA DI BASE DEL MONTANTE PER PARAPETTO-Scala 1:10

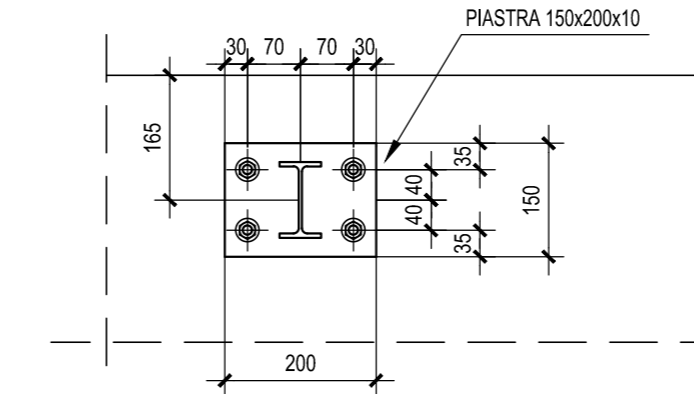


PARTICOLARE "A"-Scala 1:5

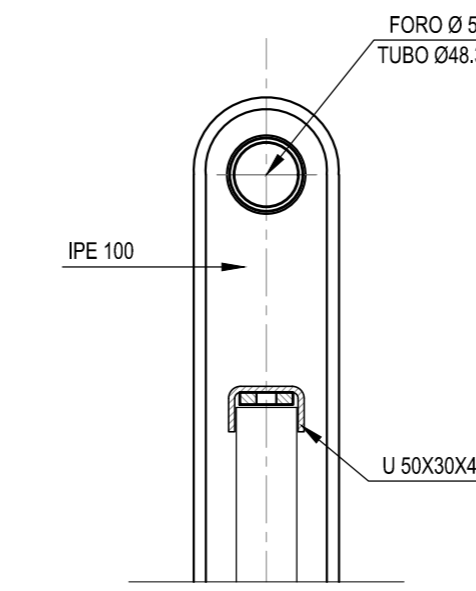


PIANTA CHIAVE-Scala 1:1000

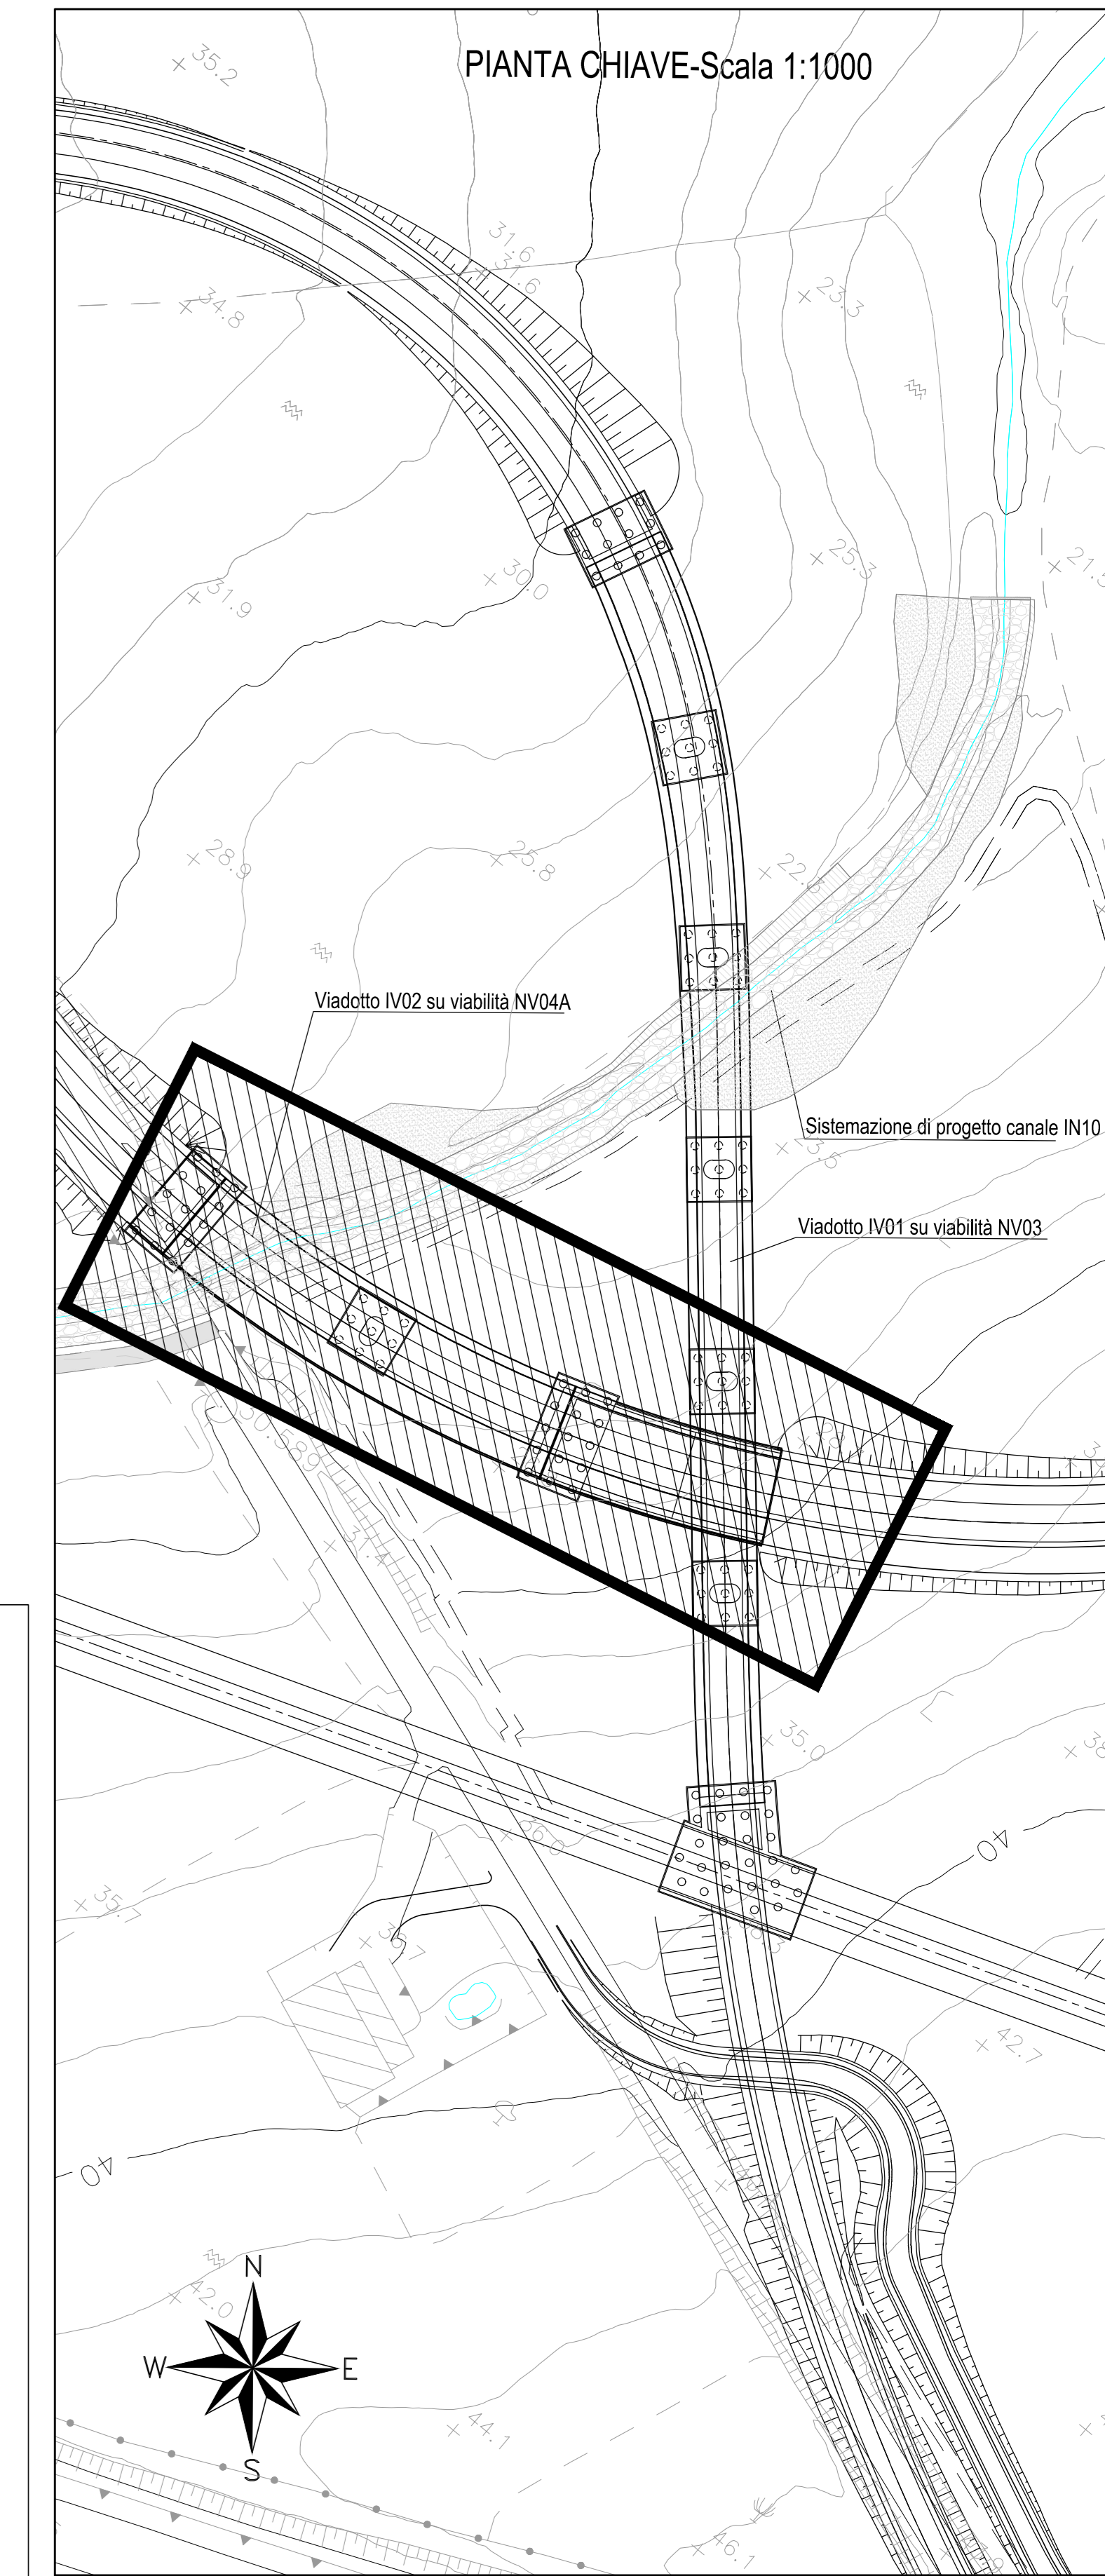


PARTICOLARE RETE ANTILANCIO - Scala 1:20

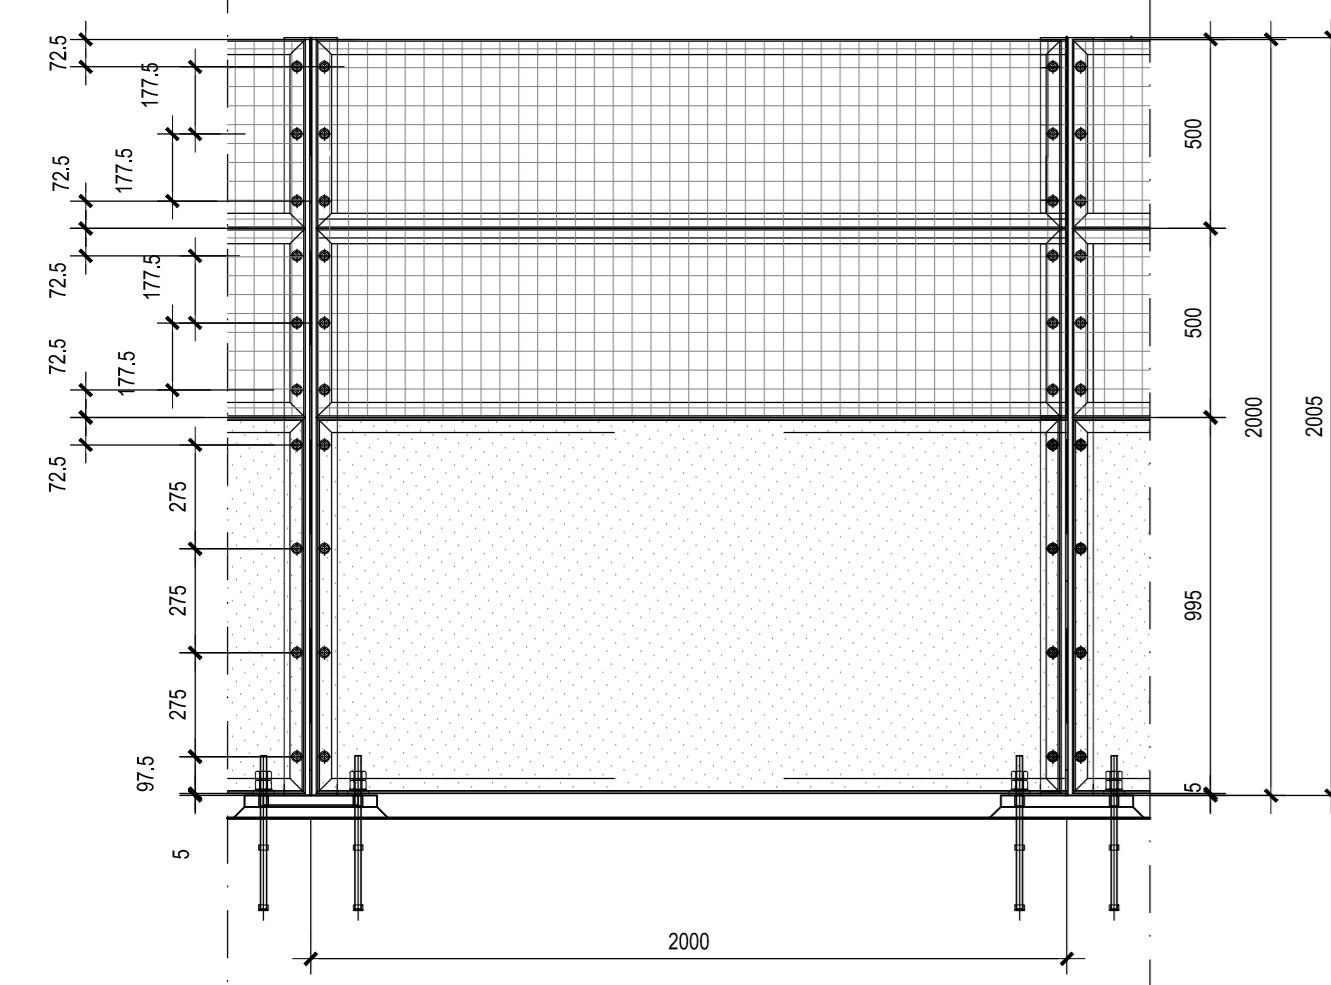

PIANTA -Scala 1:20

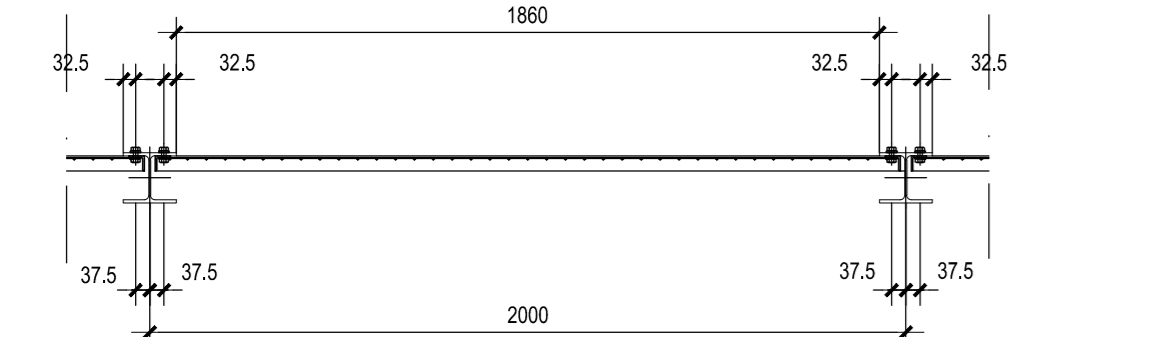


SEZIONE TRASVERSALE-Scala 1:10

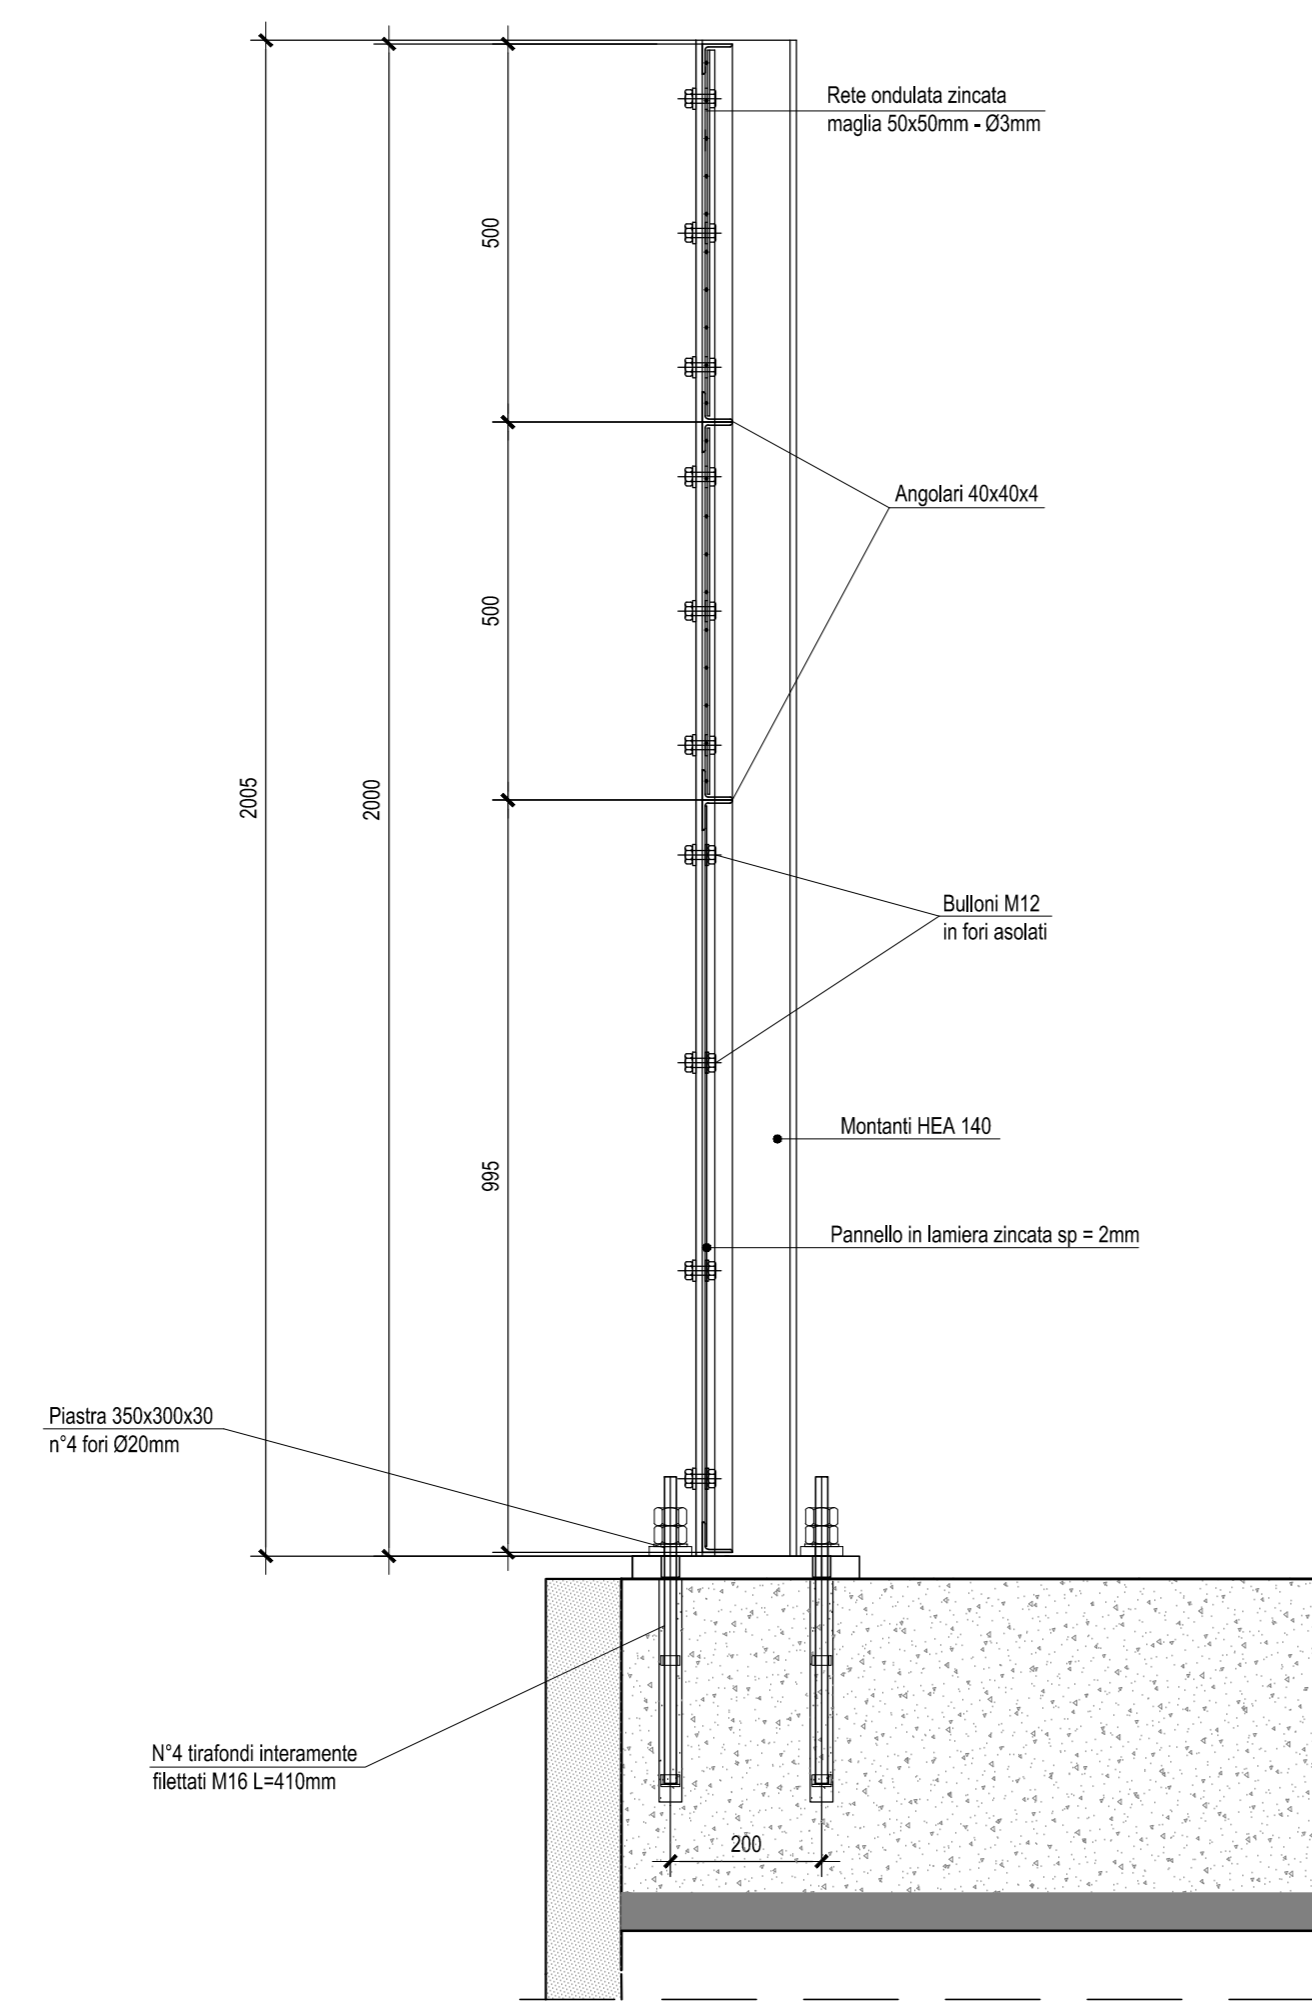


PARTICOLARE MONTAGGIO RETE -Scala 1:5


SEZIONE TRASVERSALE

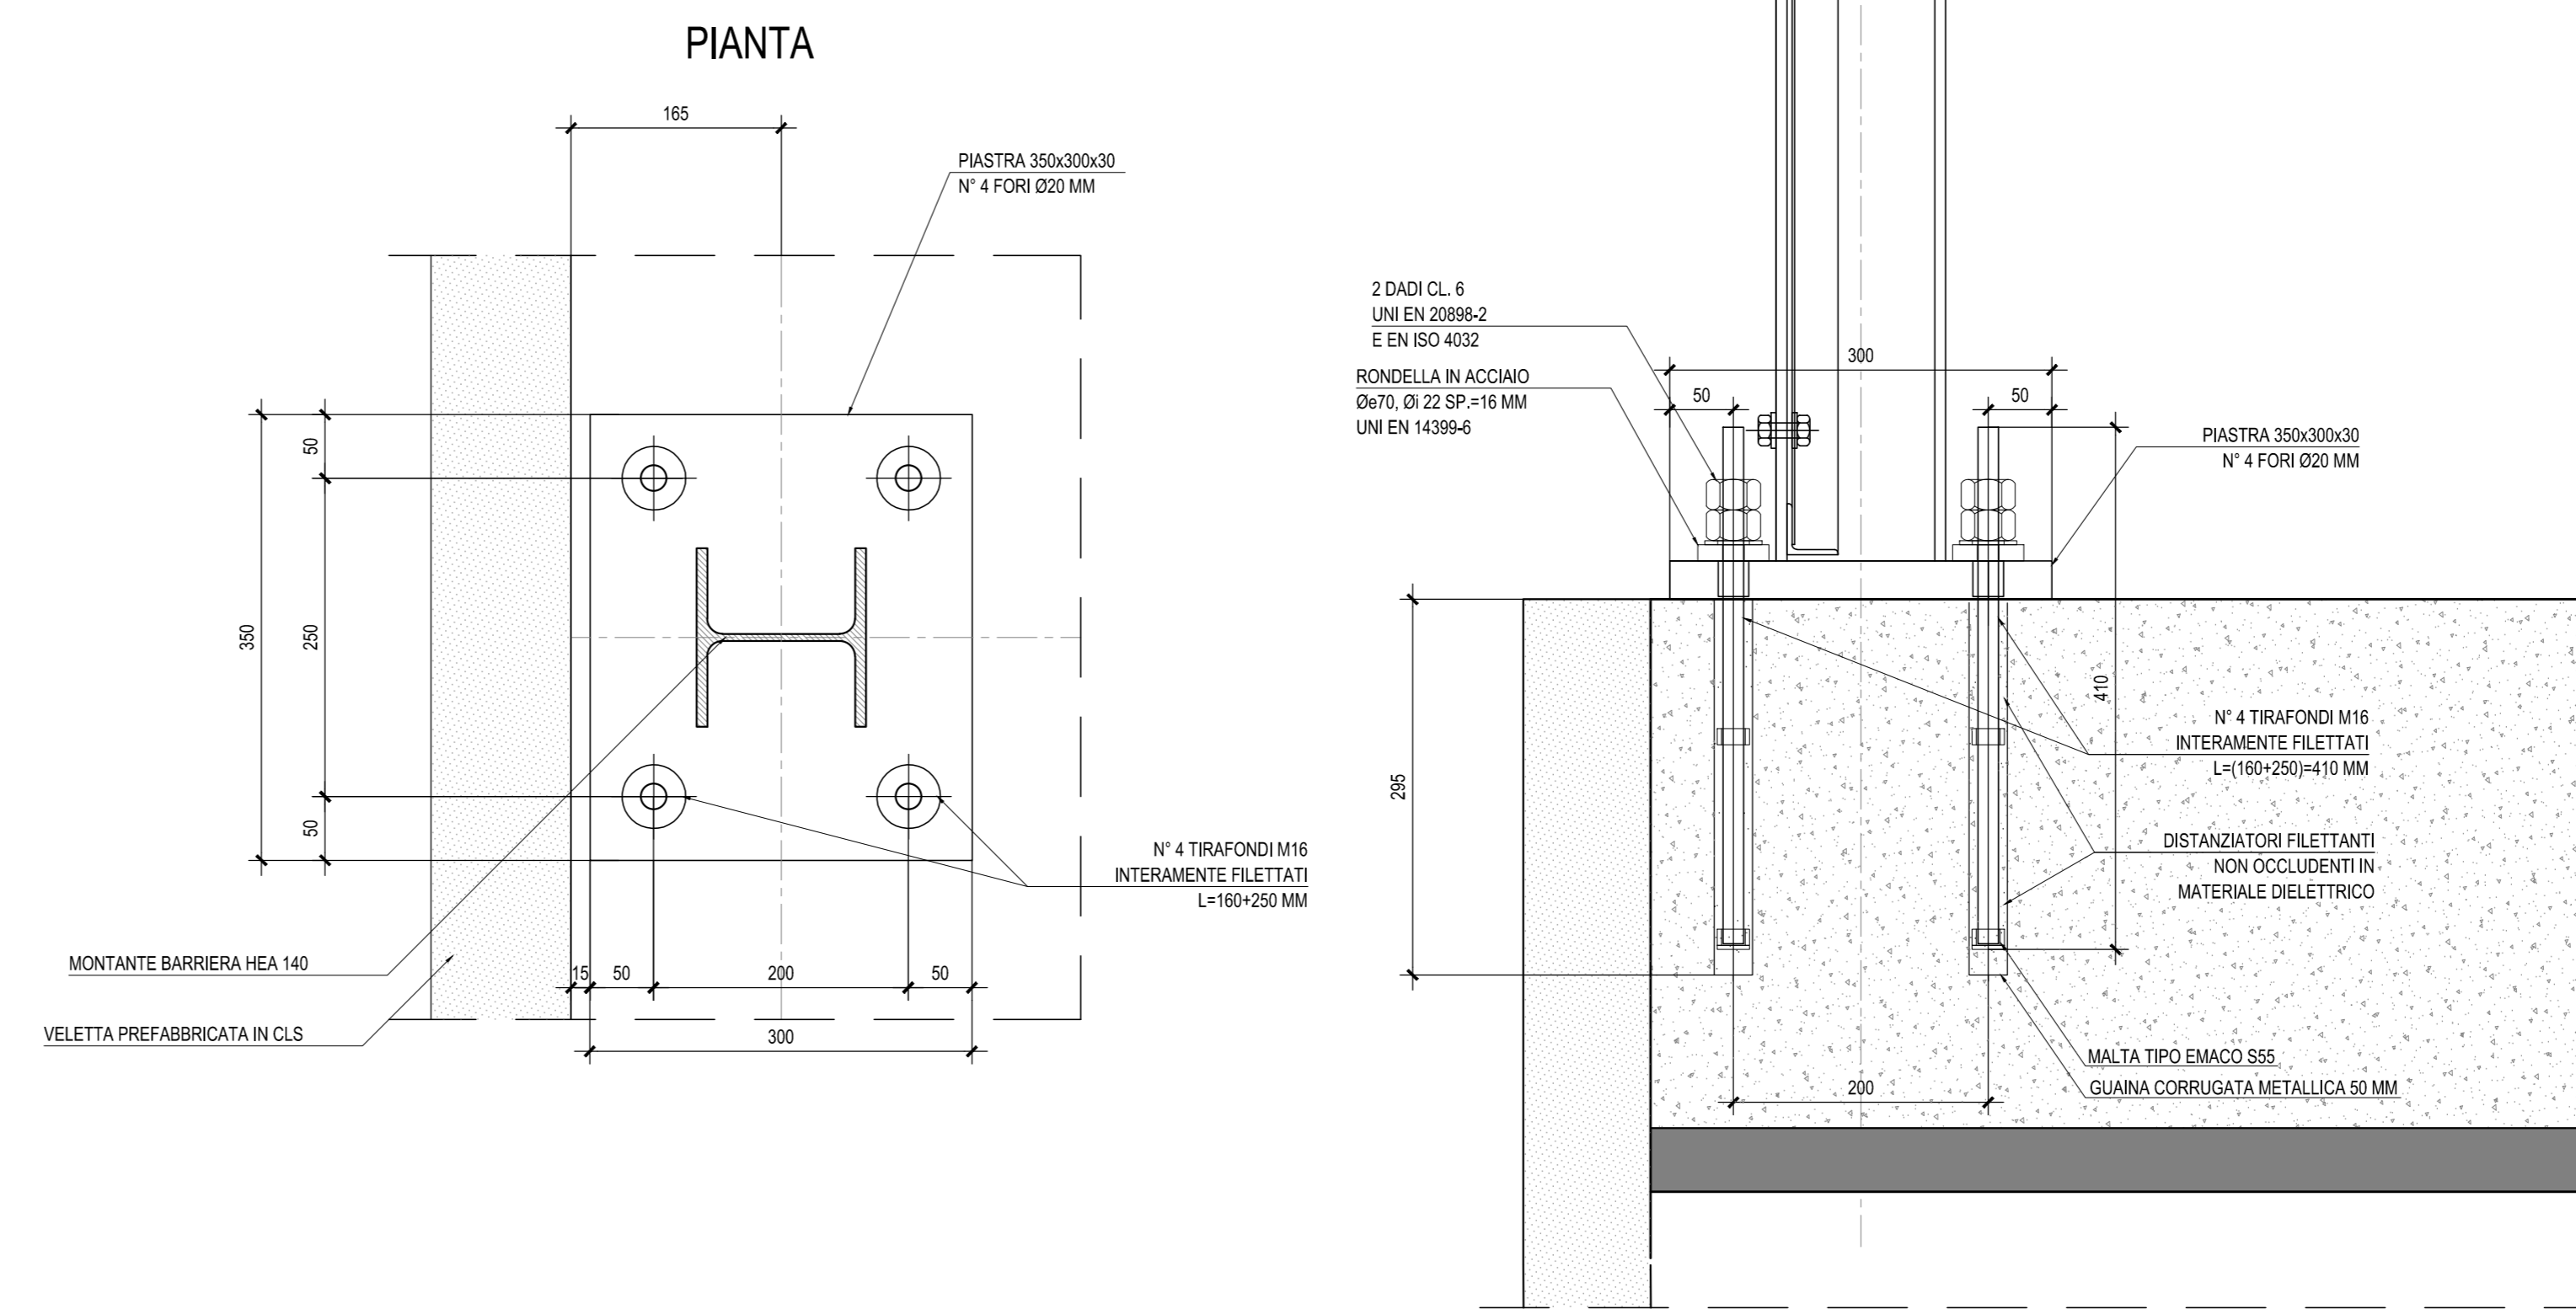


PIANTA

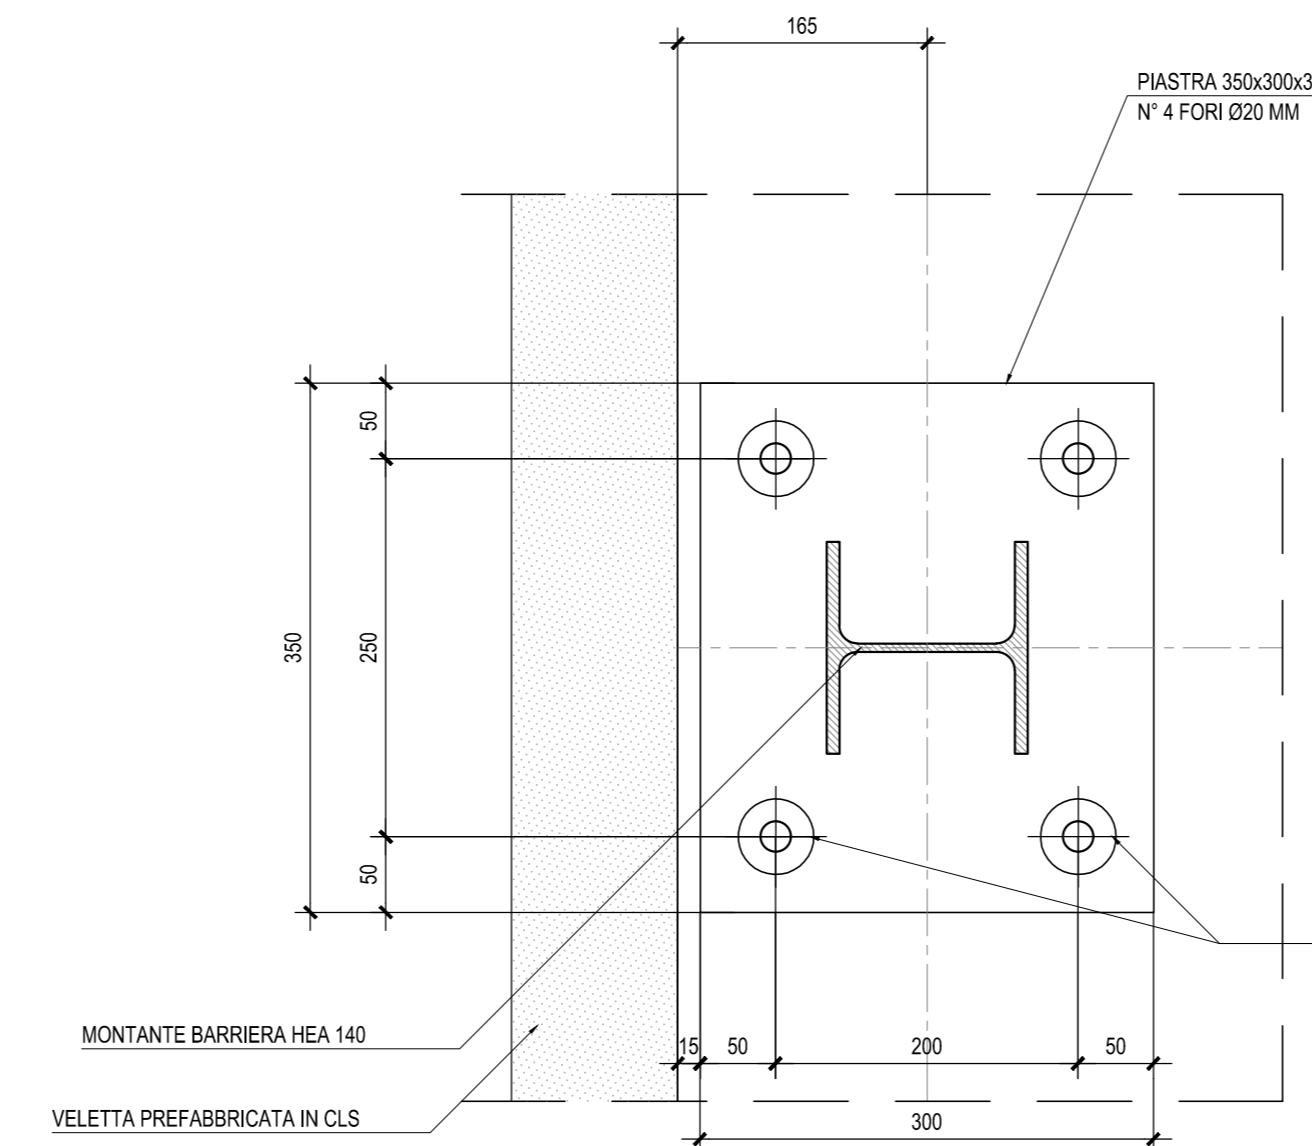

PARTICOLARE SMALTIMENTO ACQUE DI PIATTAFORMA-Scala 1:20

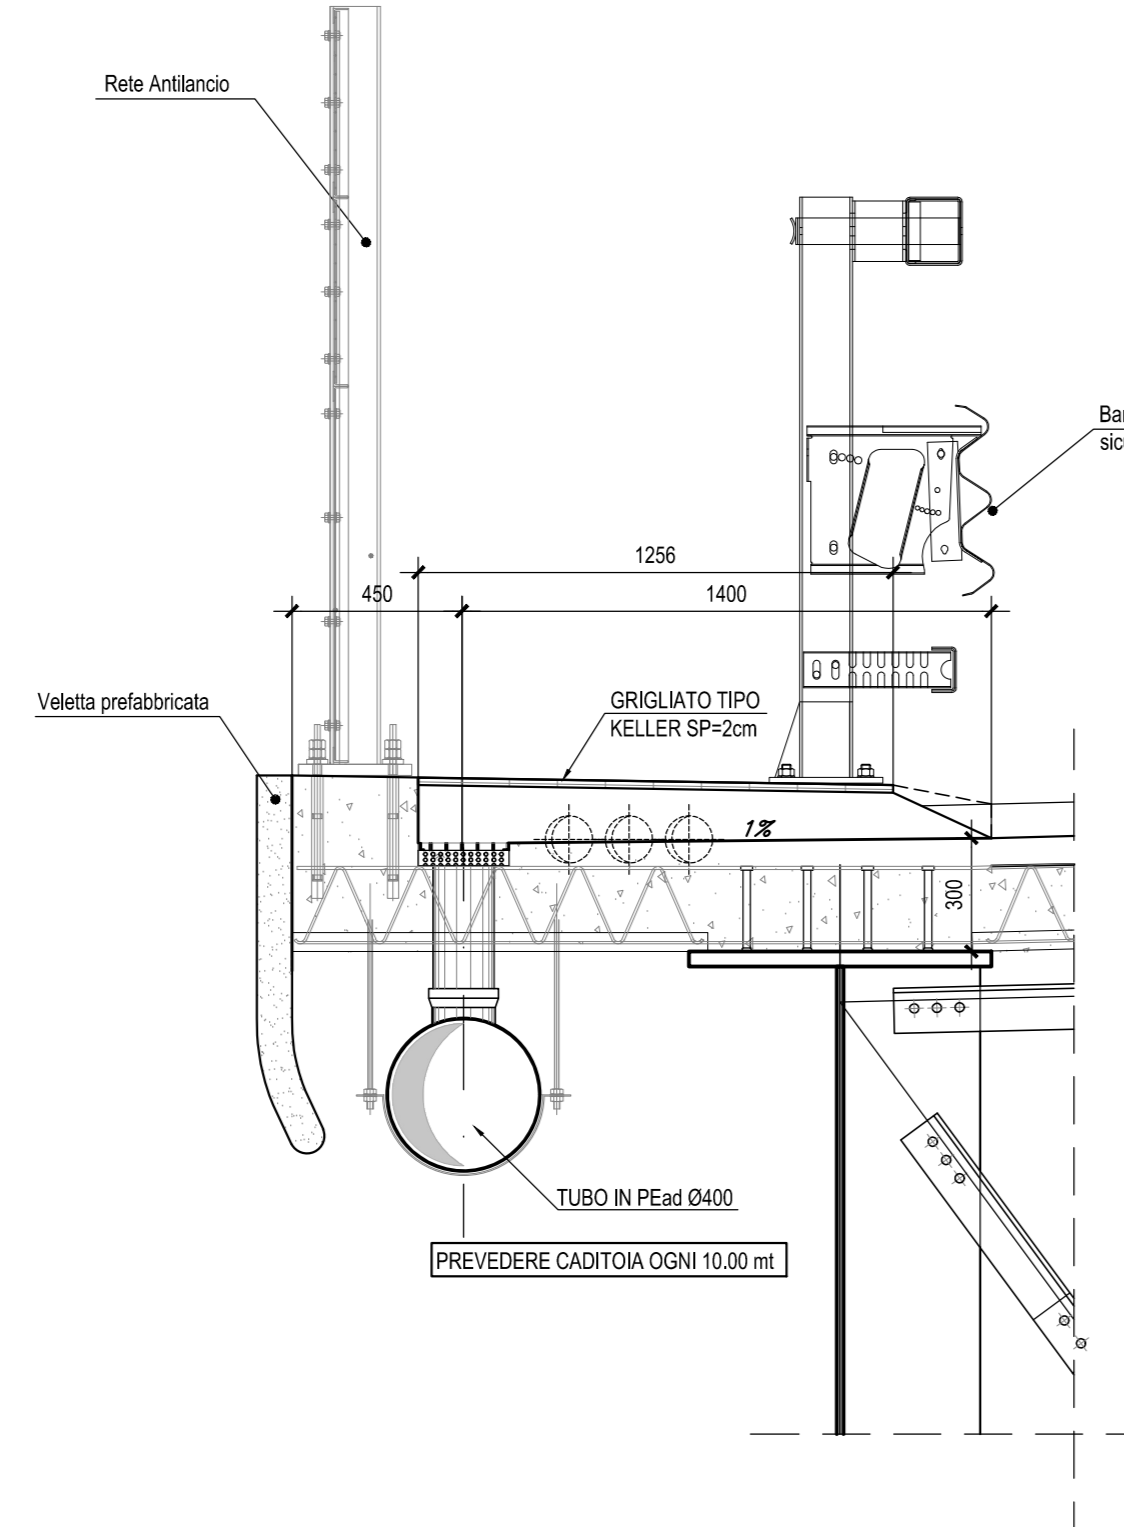

PIANTA -Scala 1:10

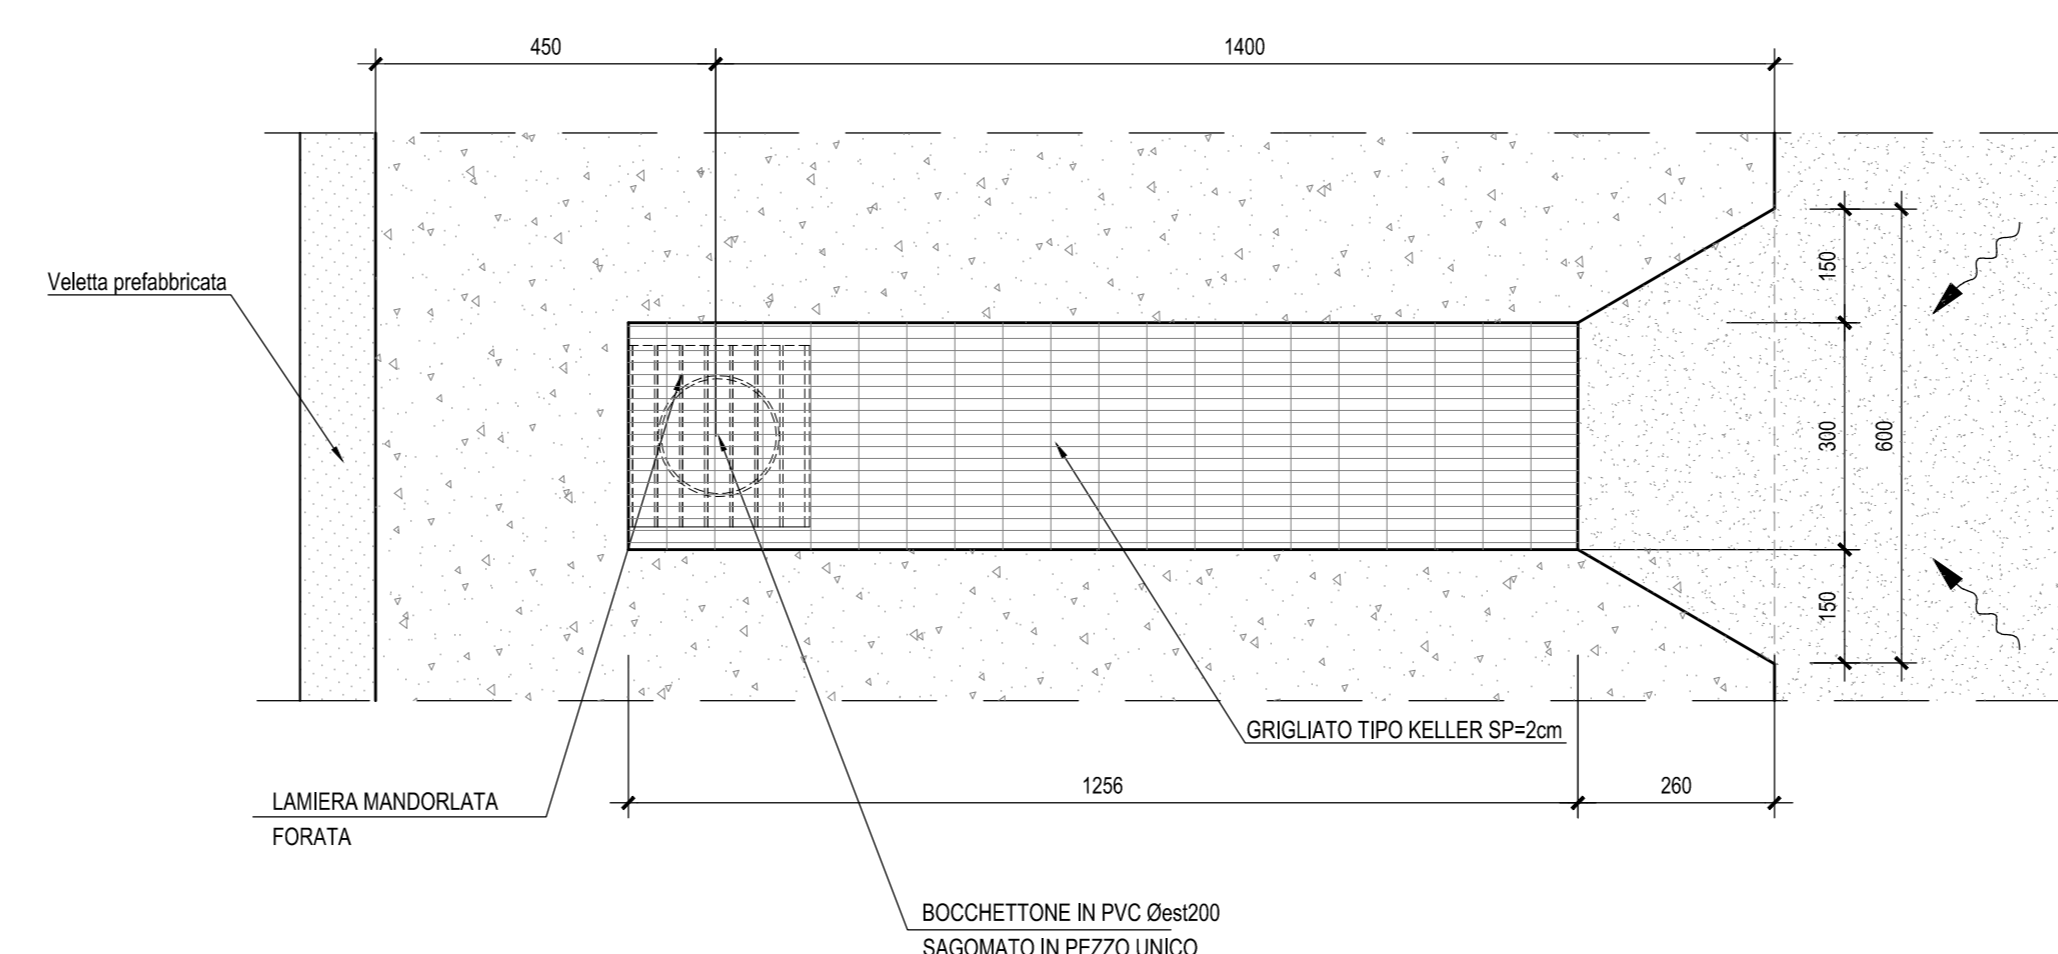

N.B.: Per la tabella materiali completa degli IV-Ponti e Viadotti stradali, si rimanda all'elaborato LI0B02EZZQXC0000002

N.B.: Per la tipologia e la disposizione delle barriere di sicurezza si veda l'elaborato LI0B02EZZP7NV0400005

COMMITTENTE: **RFI** RETE FERROVIARIA ITALIANA
GRUPPO FERROVIE DELLO STATO ITALIANE
DIREZIONE INVESTIMENTI
DIREZIONE PROGRAMMI INVESTIMENTI
DIRETTRICE SUO - PROGETTO ADRIATICA

DIREZIONE LAVORI:

APPALTATORE: **AGOSTINO COSTRUZIONI** / **ATLANTE**

PROGETTAZIONE: **HUB** / **pro**

PROGETTO ESECUTIVO
LINEA PESCARA - BARI
RADDOPPIO DELLA TRATTA FERROVIARIA TERMOLI - LESINA
LOTTO 2 e 3: RADDOPPIO TERMOLI - RIPALTA

IV02 da km 0+488,603 a km 0+566,004 (Viabilità accesso fermata Campomarina)
Impalcato - Particolari costruttivi e finiture

COMMESSA	LOTTO	FASE	ENTE	PRODOTTORE	OPERADISCIPLINA	PROGR.	REV.
LI0B02EZZQXC0000002	02	E	ZZ	BX	IV020D	001	C

Rev.	Descrizione	Redatto	Verificato	Approvato	Data	Autore/Cont. Data
A	Primo Disegno	Ing. M. Calabrese	Ing. V. Carbone	Ing. S. Crivello	02/09/2022	02/09/2022
B	Aggiornamento per RfB 1/2024	Ing. A. Zappalà	Ing. M. Calabrese	Ing. S. Crivello	02/09/2023	02/09/2023
C	Revisione a seguito di OSA01	Ing. A. Zappalà	Ing. M. Calabrese	Ing. S. Crivello	02/09/2023	02/09/2023

File: LI0B02EZZQXC0000001.CDWG n. Edib.: 1