SEZIONE LONGITUDINALE SCAVI-Scala 1:200

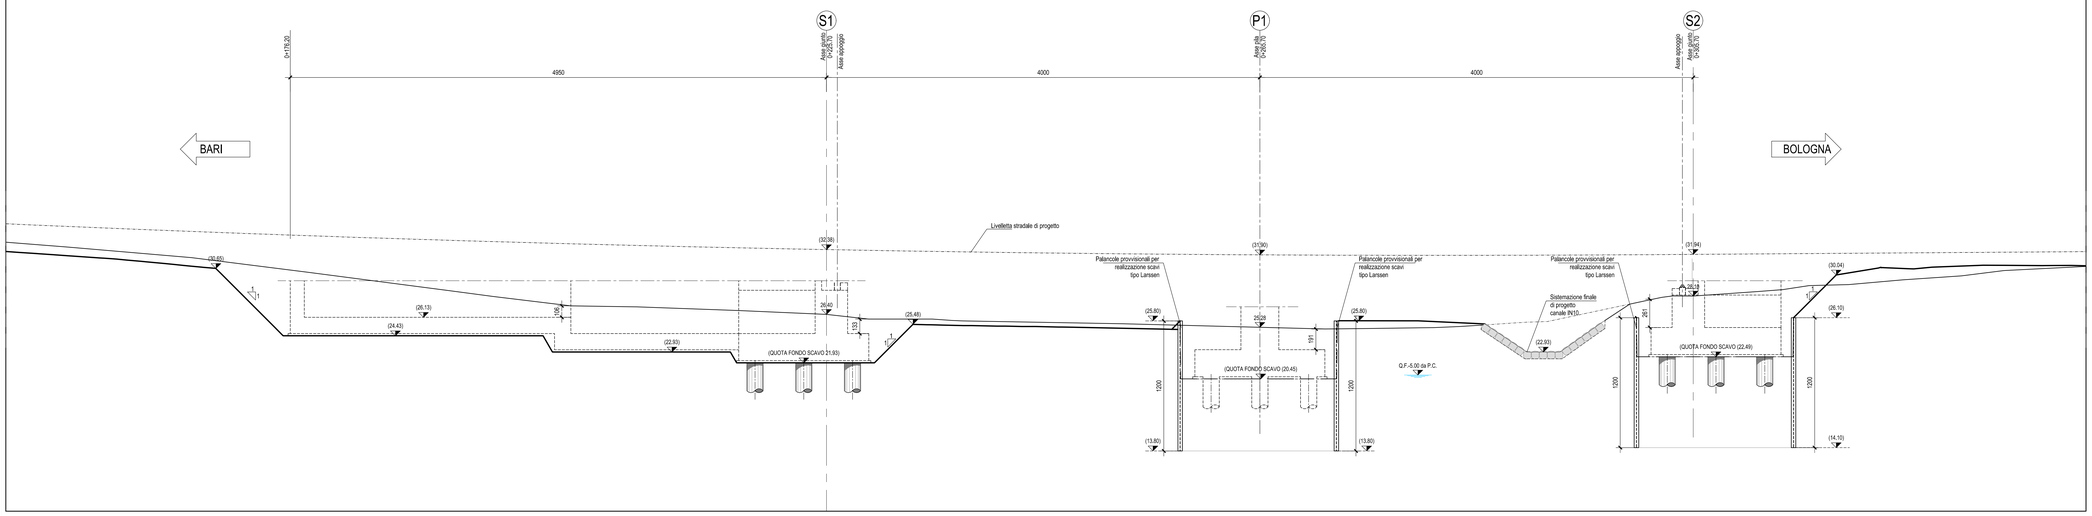

PIANTA SCAVI-Scala 1:200

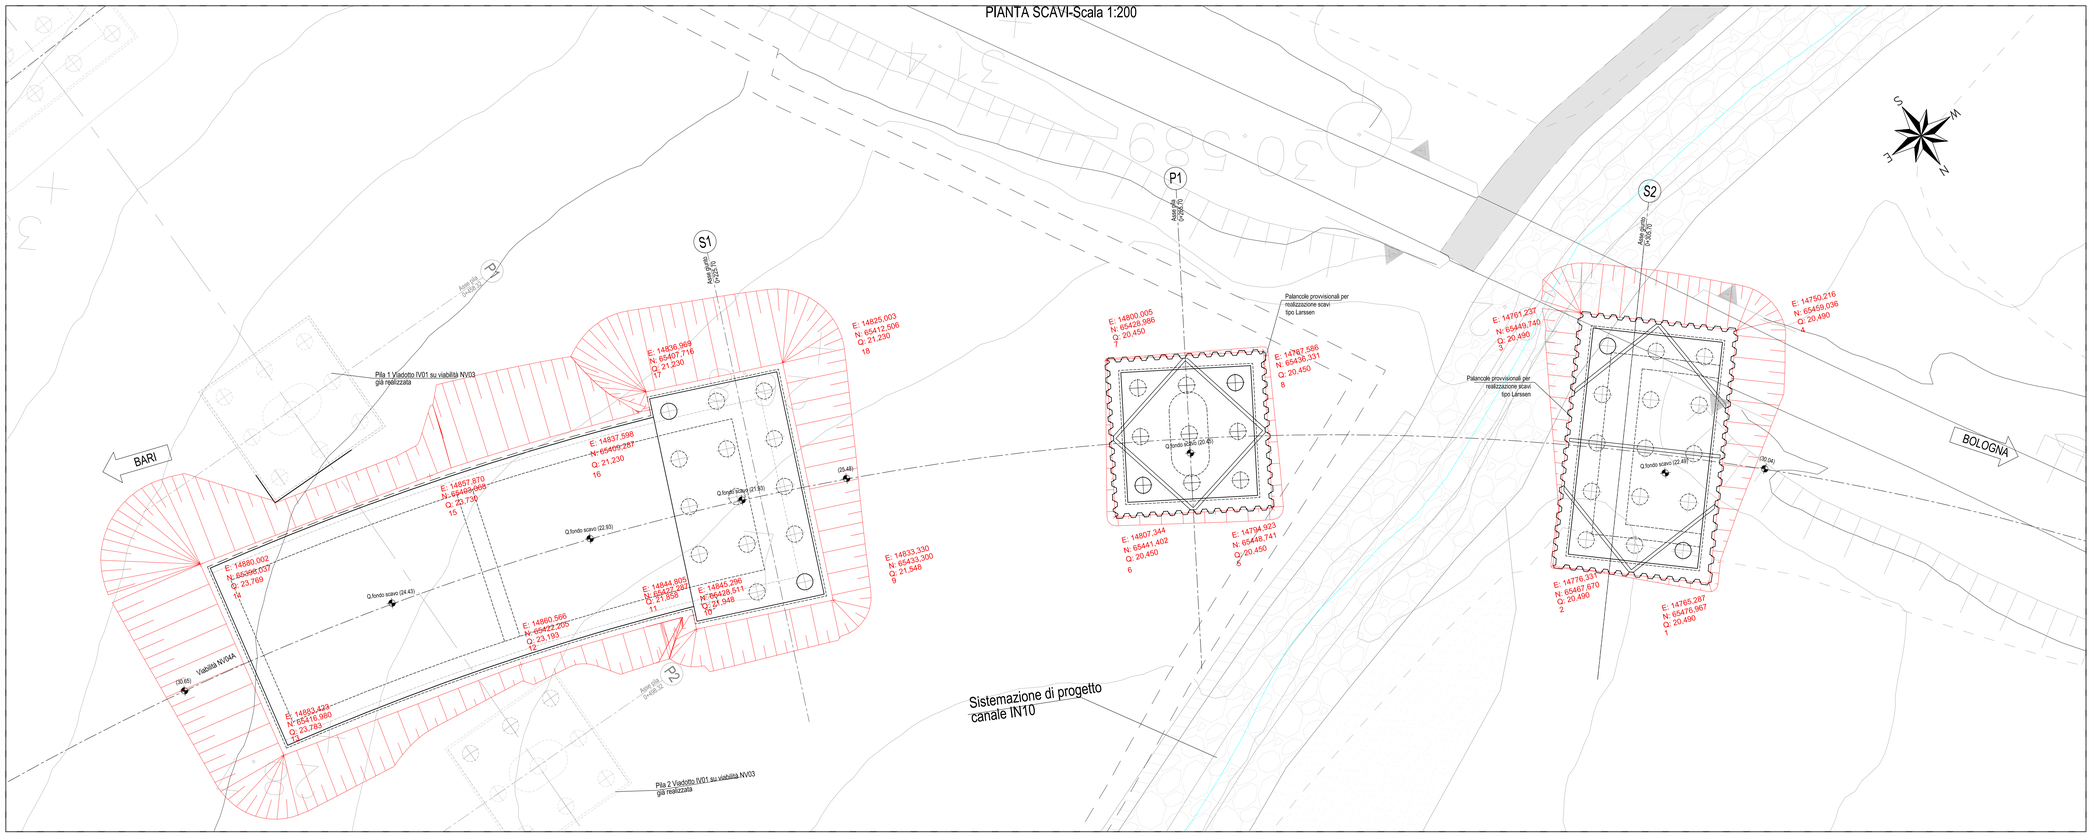

PIANTA CHIAVE-Scala 1:1000

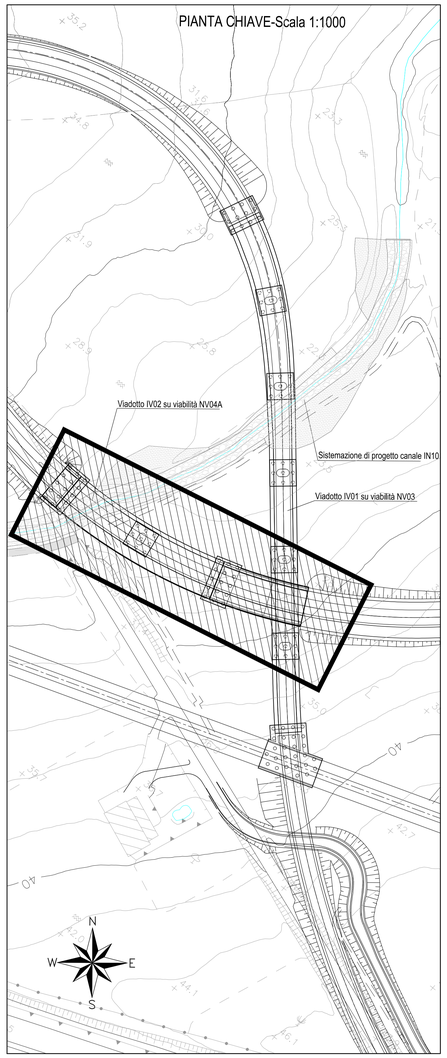

VOLUME COMPLESSIVO DI TERRENO SCAVATO 13073,56 mc
VOLUME COMPLESSIVO RILEVATO 140,36 mc
N.B. Gli scavi per la realizzazione dell'opera saranno effettuati dopo la realizzazione delle fondazioni dell'IV01, i volumi di svavo sono stati calcolati tenendo conto dello sbancamento già realizzato per IIV01

COMMITTENTE:

RFI RETE FERROVIARIA ITALIANA
GRUPPO FERROVIE DELLO STATO ITALIANE
DIREZIONE INVESTIMENTI
DIREZIONE PROGRAMMI INVESTIMENTI
DIRETTRICE SUD - PROGETTO ADRIATICA

DIREZIONE LAVORI:

ITALFERR GRUPPO FERROVIE DELLO STATO ITALIANE

APPALTATORE:

DE AGOSTINO COSTRUZIONI GENERALI — MANDATARIA
Research — ATLANTE — MANDANTI

PROGETTAZIONE:

MANDATARIA HUB
MANDANTI HYpro

PROGETTO ESECUTIVO

LINEA PESCARA - BARI
RADDOPPIO DELLA TRATTA FERROVIARIA TERMOLI - LESINA
LOTTO 2 e 3: RADDOPPIO TERMOLI - RIPALTA

Firmato digitalmente da:
Facchini Massimo
Firmato il 13/03/2024 18:26
Serial#: Certificato: 2702585
Valido dal 01/09/2023 al 01/09/2026
InfoCamere Qualified Electronic Signature CA

IV02 da km 0+486,603 a km 0+566,004 (Viabilità accesso fermata Campomarino)
Pianta scavi di fondazione

APPALTATORE	PROGETTAZIONE		SCALA:
DIRETTORE TECNICO Ing. Giorgio Rubini A.A. D'AGOSTINO COSTRUZIONI GENERALI S.r.l. Il Direttore Tecnico Ing. Giorgio Rubini	DIRETTORE DELLA PROGETTAZIONE Ing. Massimo Facchini ORDINE DEGLI INGEGNERI PROVINCIA DI MILANO Ing. Massimo Facchini N. 21704		var.

COMMESSA	LOTTO	FASE	ENTE	TIPO DOC.	OPERA/DISCIPLINA	PROGR.	REV.
LI0B	02	E	ZZ	P9	IV0203	001	C

Revis.	Descrizione	Redatto	Data	Verificato	Data	Approvato	Data	Autorizzato Data
A	Prima Emissione	Ing. M. Calderoni	Dicembre 2022	Ing. V. Calzona	Dicembre 2022	Ing. S. Canale	Dicembre 2022	
B	Aggiornamento per Rdv n.02/64	Ing. A. Zaza	Luglio 2023	Ing. M. Calderoni	Luglio 2023	Ing. S. Canale	Luglio 2023	
C	Revisione a seguito di ODI-06/01 e ODI-07/01	Ing. A. Zaza	Ottobre 2023	Ing. M. Calderoni	Ottobre 2023	Ing. S. Canale	Ottobre 2023	Ing. M. Facchini Ottobre 2023

File: LI0B02EZZP9IV0203001C.DWG | n. Elab.: