




FONDAZIONE SPALLA S1 PIANTA FONDAZIONE-Scala 1:50

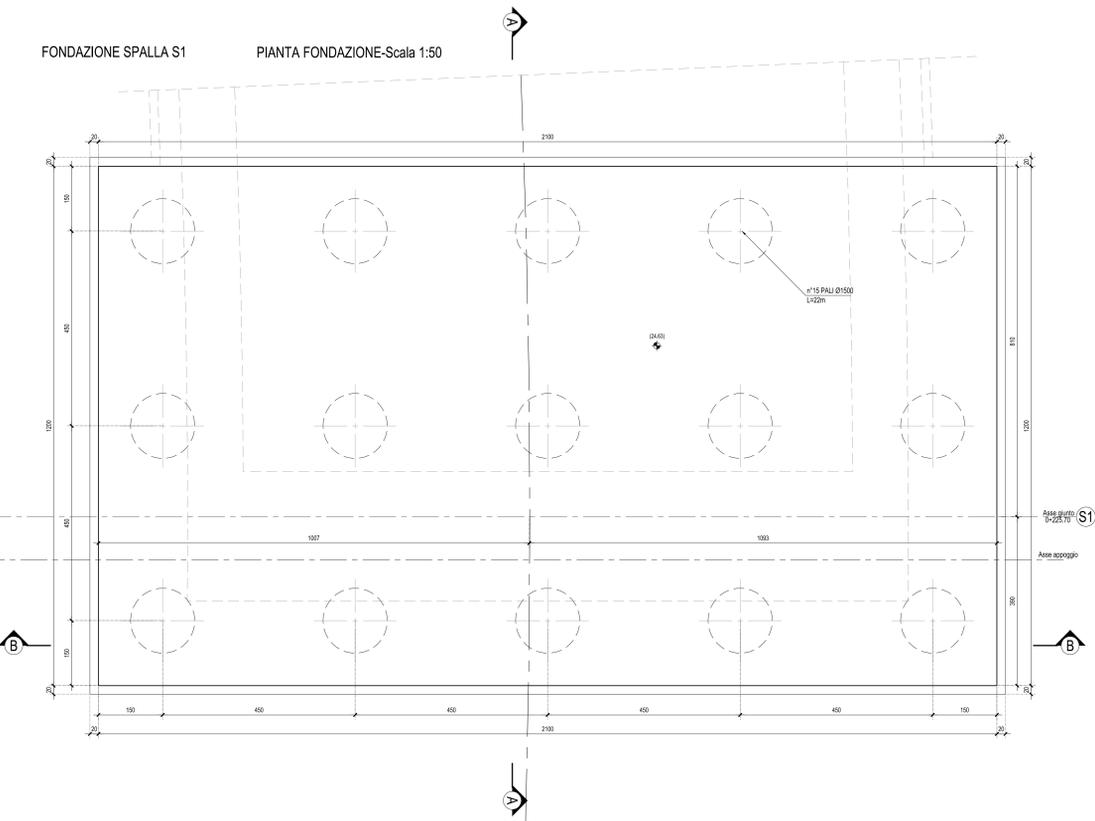


SEZIONE A-A - Scala 1:50

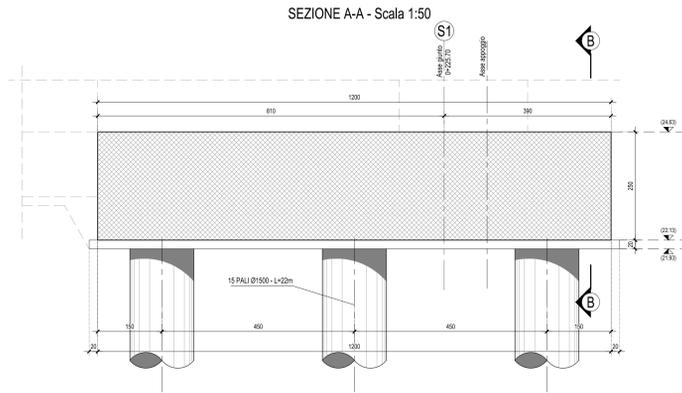


SEZIONE B-B - Scala 1:50

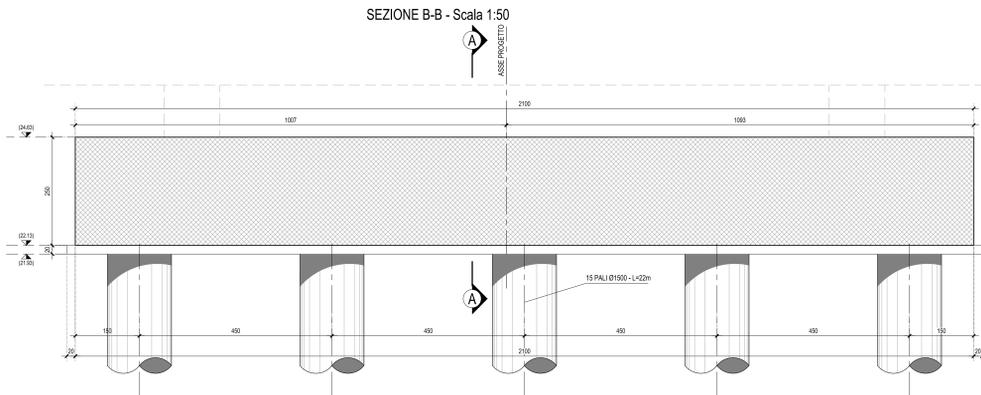


FONDAZIONE PILA PIANTA FONDAZIONE - Scala 1:50

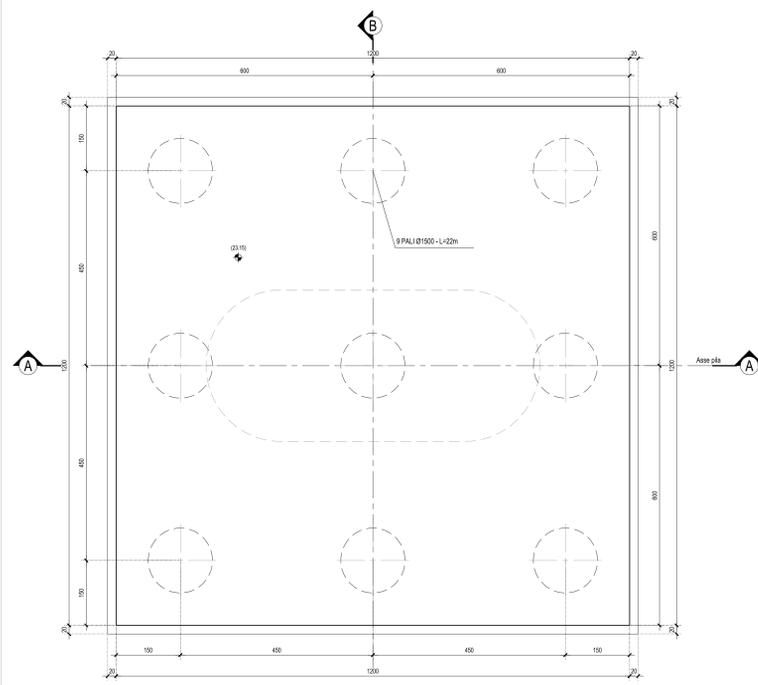

SEZIONE A-A-Scala 1:50

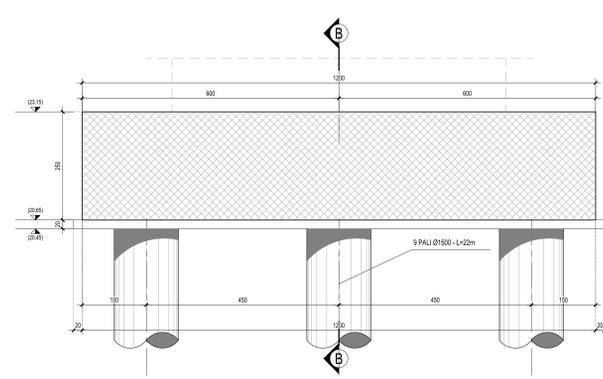


SEZIONE B-B-Scala 1:50

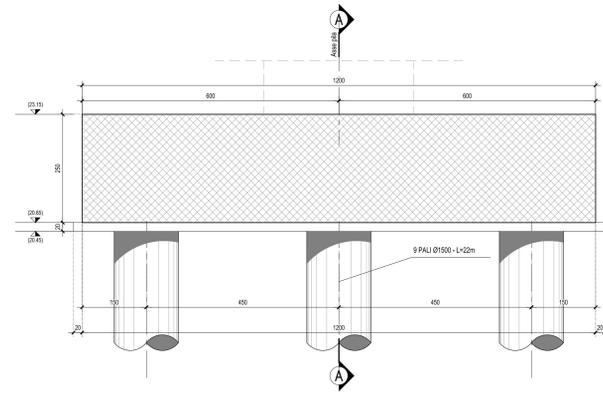


N.B.: Per la tabella materiali completa degli IV-Fonti e Viadotti stradali, si rimanda all'elaborato LI0B02EZZXQXC0000002

FONDAZIONE SPALLA S2


PIANTA FONDAZIONE-Scala 1:50

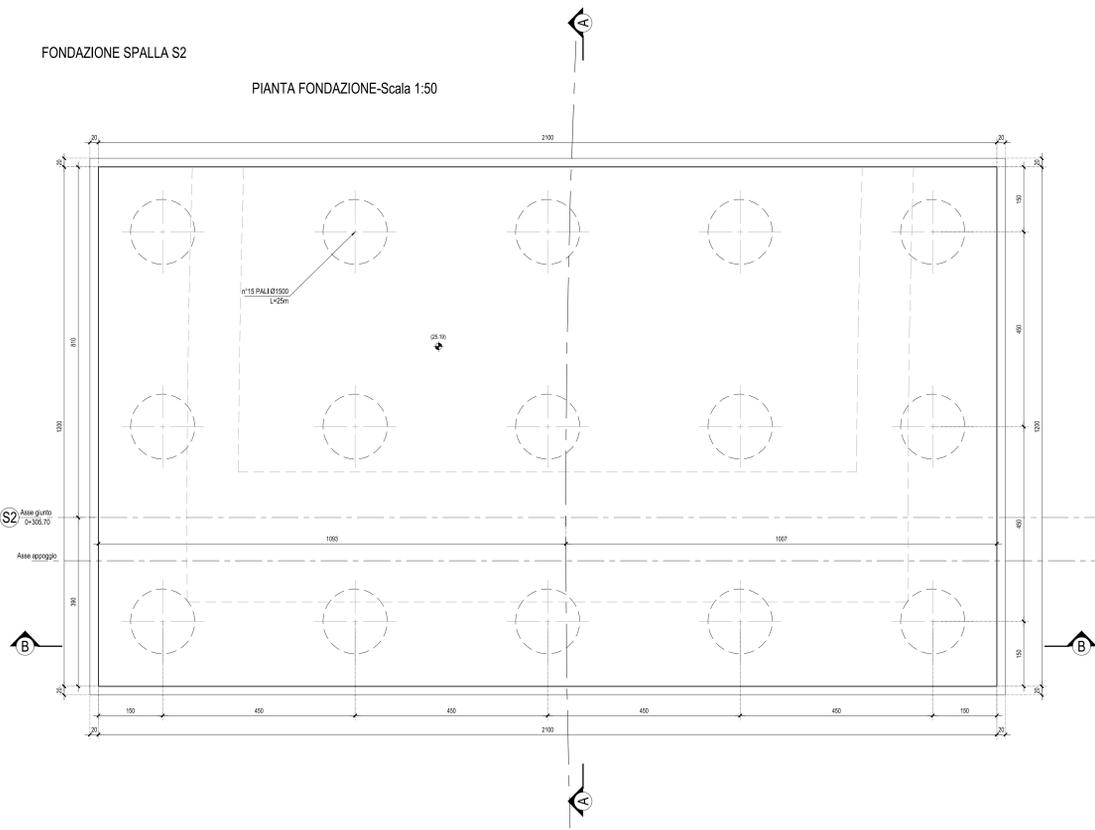

SEZIONE A-A - Scala 1:50

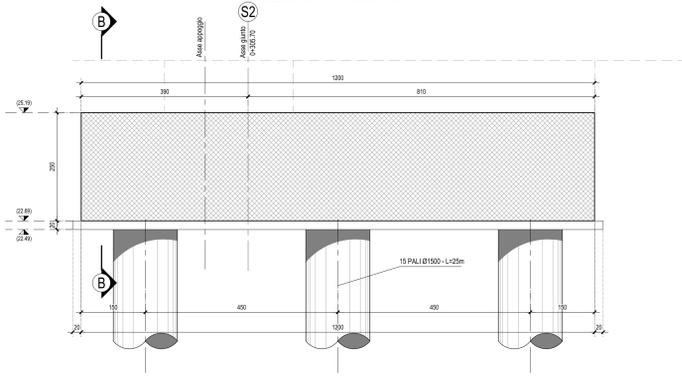

SEZIONE B-B - Scala 1:50

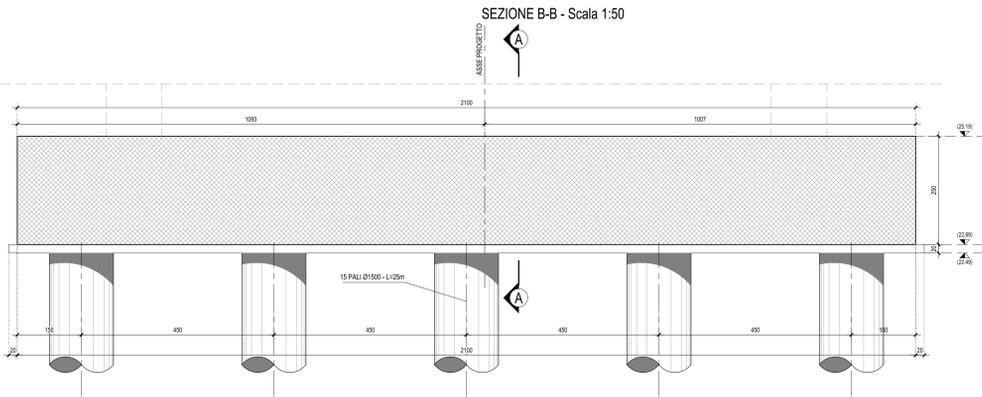

COMMITTENTE: **RFI** RETE FERROVIARIA ITALIANA GRUPPO FERROVIE DELLO STATO ITALIANE DIREZIONE INVESTIMENTI DIREZIONE PROGRAMMI INVESTIMENTI DIRETTRICE SUD - PROGETTO ADRIATICA

DIREZIONE LAVORI: **ITALFERR** GRUPPO FERROVIE DELLO STATO ITALIANE

APPALTATORE: **AGOSTINO COSTRUZIONI** MANAGERIALE **ATLANTE** MANAGERIALE

PROGETTAZIONE: MANAGERIALE **HUB** MANAGERIALE **HUBpro**

PROGETTO ESECUTIVO

LINEA PESCARA - BARI
RADDOPPIO DELLA TRATTA FERROVIARIA TERMOLI - LESINA
LOTTO 2 e 3: RADDOPPIO TERMOLI - RIPALTA

IV02 da km 0+486,603 a km 0+566,004 (Viabilità accesso fermata Campanarino)
 Fondazioni - carpenteria

APPALTATORE	PROGETTAZIONE	SCALA
AGOSTINO COSTRUZIONI	AGOSTINO COSTRUZIONI	1:50

COMMESSA / LOTTO / FASE / ENTITÀ / PROLOGO / OPERAZIONE/PIANTA / PROGR. / REV.

LI0B 02 E ZZ BB IV0203 001 C

Rev.	Descrizione	Redatto	Data	Verificato	Data	Approvato	Data	Autore/Rev. Data
A	Prova Esame	Ing. M. Carminati	15/05/2023	Ing. V. Carbone	15/05/2023	Ing. M. Carminati	15/05/2023	
B	Aggiornamento per file ICDMA	Ing. A. Pizzi	15/05/2023	Ing. M. Carminati	15/05/2023	Ing. M. Carminati	15/05/2023	
C	Revisione esp. di BUB	Ing. A. Pizzi	15/05/2023	Ing. M. Carbone	15/05/2023	Ing. M. Carminati	15/05/2023	

File: LI0B02EZZBBIV020301C.DWG (r. Esab.)