1 Tubi meccanici senza saldatura
1 : 25

Tubi ∅ esterno 298.5 mm
EN 10297-1 UNI 7729

Elementi: 58 - 59 - 60 - 61 - 62 - 63 - 64

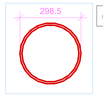

misure in mm

2 Sezione
1 : 10

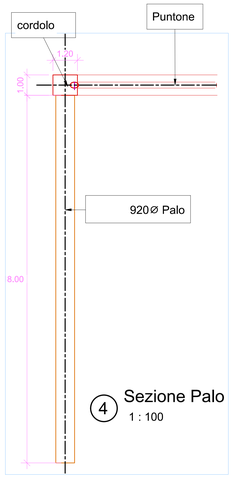

4 Sezione Palo
1 : 100

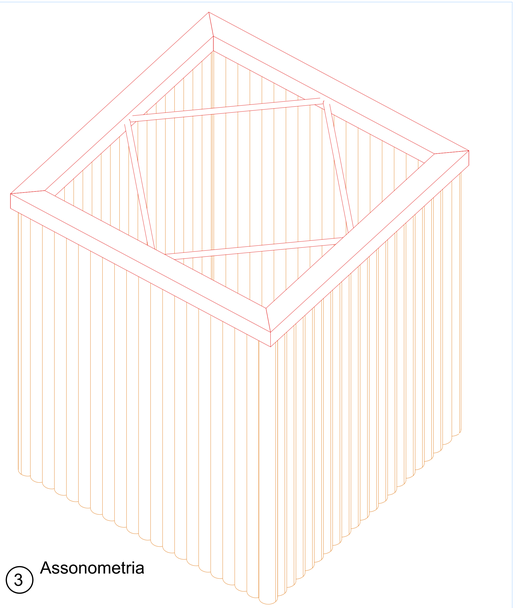

3 Assonometria

5 Carpenteria Palancola tipo 1
1 : 100

Elementi: S01

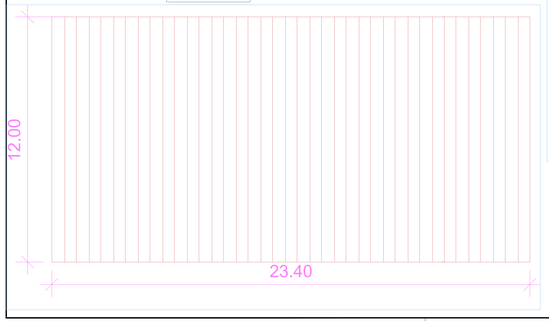

6 Carpenteria Palancola tipo 2
1 : 100

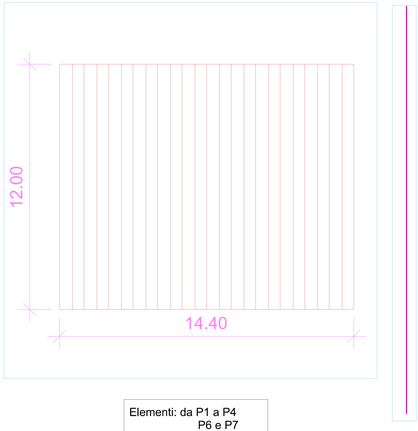

7 Assonometria

Elementi: da P1 a P4
P6 e P7
da P19 a P21
da P28 a P34
P51 e S01

PROFILO LONGITUDINALE OPERE PROVVISIONALI - Scala 1:200

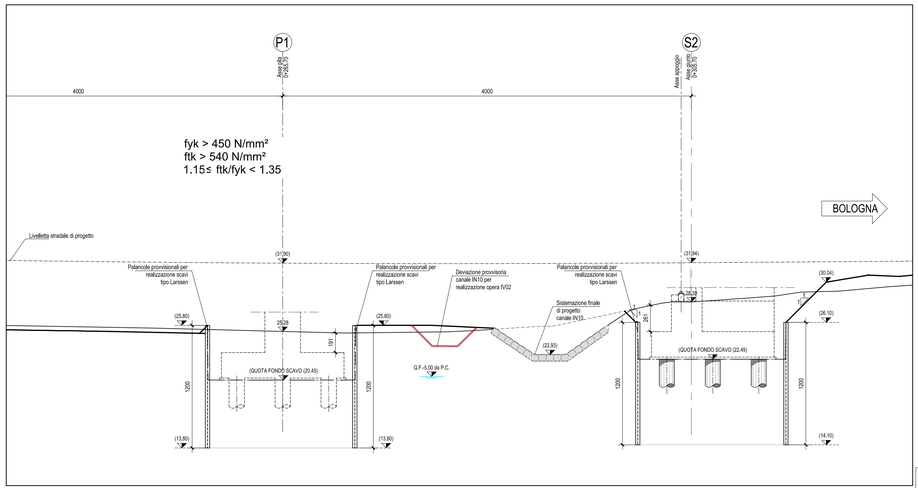

N.B.: Per la tabella materiali completa degli IV-Ponti e Viadotti stradali, si rimanda all'elaborato LI0B02EZZQXOC0000002

PIANTA CHIAVE-Scala 1:1000

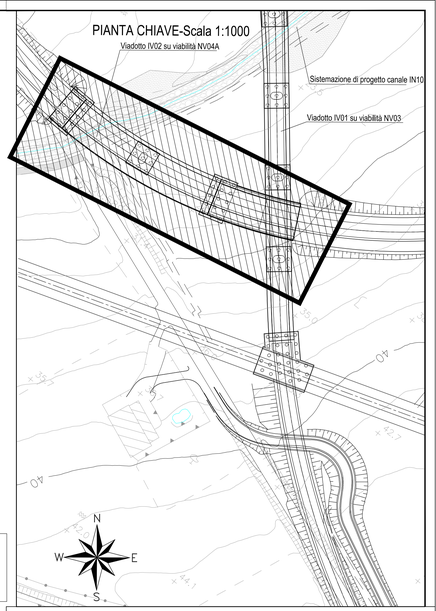

PLANIMETRIA DI TRACCIAMENTO OPERE PROVVISIONALI - Scala 1:200

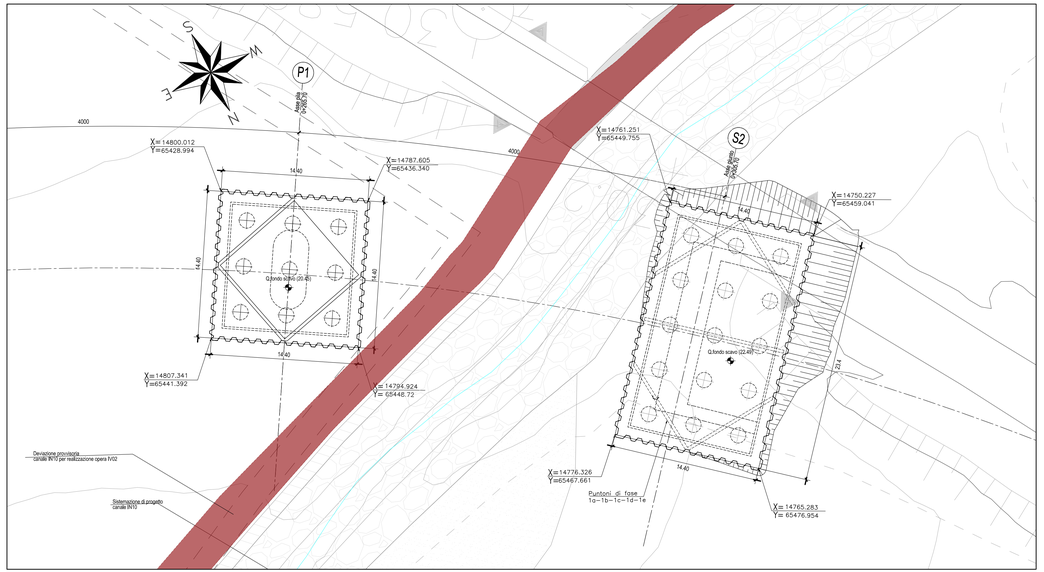

COMMITTENTE:

RFI RETE FERROVIARIA ITALIANA
GRUPPO FERROVIE DELLO STATO ITALIANE
DIREZIONE INVESTIMENTI
DIREZIONE PROGRAMMI INVESTIMENTI
DIRETTRICE SUD - PROGETTO ADRIATICA

DIREZIONE LAVORI:

ITALFERR GRUPPO FERROVIE DELLO STATO ITALIANE

APPALTATORE:

AGOSTINO COSTRUZIONI GENERALI
KeesArch
ATLANTE
MANDATARIA
MANDANTI

PROGETTAZIONE:
MANDATARIA HUB
MANDANTI HYpro

PROGETTO ESECUTIVO

LINEA PESCARA - BARI
RADDOPPIO DELLA TRATTA FERROVIARIA TERMOLI - LESINA

LOTTO 2 e 3: RADDOPPIO TERMOLI - RIPALTA

Firmato digitalmente da: Facchini Massimo
Firmato il 13/03/2024 18:24
Seriale Certificato: 2702585
Valido dal 01/09/2023 al 01/09/2026
InfoCamere Qualified Electronic Signature CA

IV02 da km 0+486.603 a km 0+566.004 (Viabilità accesso fermata Campomarino)
Opere provvisionali - Planimetria di tracciamento e di progetto

APPALTATORE	PROGETTAZIONE		SCALA:
DIRETTORE TECNICO (Ing. Gianpietro Bulmi)	(Ing. Massimo Maria Facchini)		1:200

COMMESSA	LOTTO	FASE	ENTE	TIPO DOC.	OPERA/DISCIPLINA	PROGR.	REV.
LI0B	02	E	ZZ	P9	IV020X	001	C

Revis.	Descrizione	Redatto	Data	Verificato	Data	Approvato	Data	Autorizzato Data
A	Prima Emissione	Ing. M. Calderoni	Dicembre 2022	Ing. V. Calcina	Dicembre 2022	Ing. S. Cavallo	Dicembre 2022	
B	Aggiornamento per Rdv n.3254	A. Handler	Luglio 2023	Ing. M. Calderoni	Luglio 2023	Ing. S. Cavallo	Luglio 2023	
C	Revisione a seguito di CDA-OT-II-1034/B/21	Ing. A. Zaza	Ottobre 2023	Ing. M. Calderoni	Ottobre 2023	Ing. S. Cavallo	Ottobre 2023	

File: LI0B02EZZP9IV020X001C.DWG

n. Elab.: