




PIANTA FONDAZIONI D-D-Scala 1:100

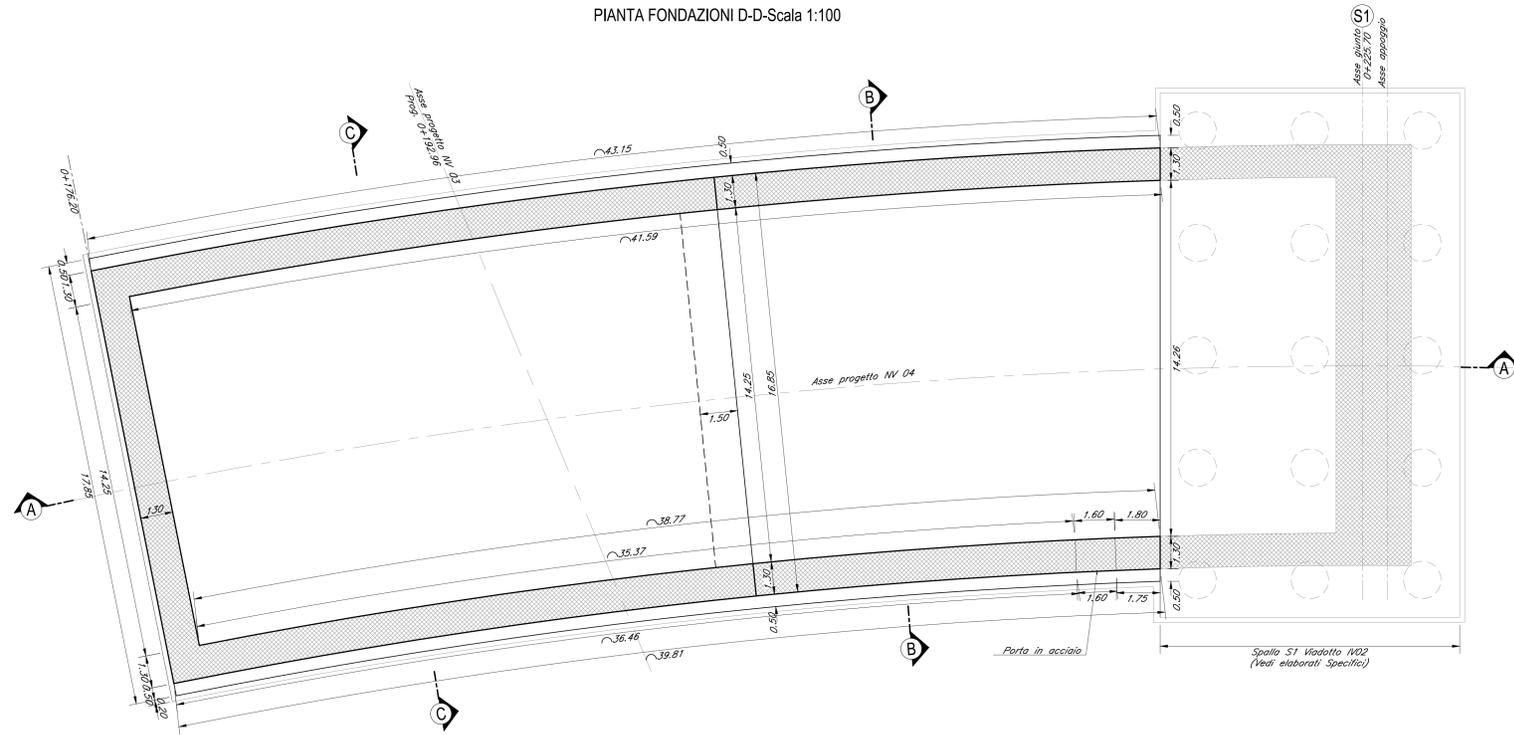


SEZIONE C-C-Scala 1:100

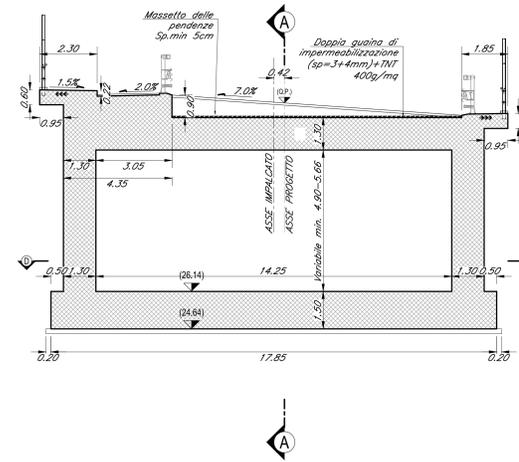

SEZIONE A-A-Scala 1:100

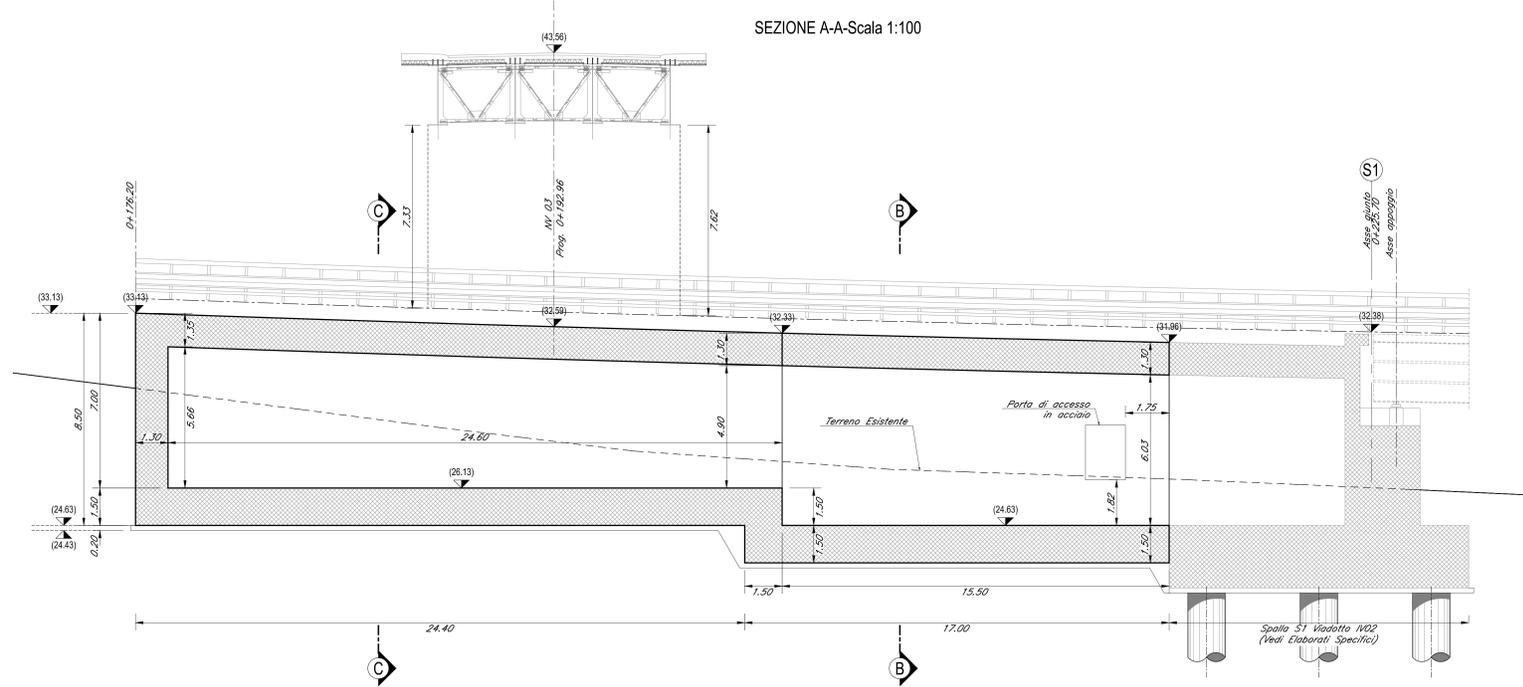

SEZIONE B-B-Scala 1:100

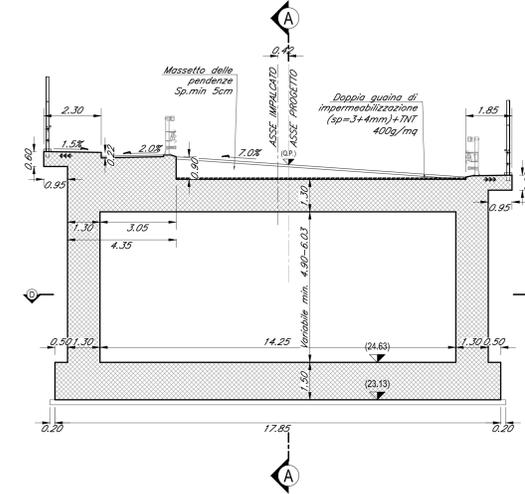

N.B.: Per la zona di transizione spalla/rilevato stradale si rimanda all'elaborato LI0B02EZZBIV020X001

N.B.: Per la tabella materiali completa degli IV.Ponti e Viadotti stradali, si rimanda all'elaborato LI0B02EZZQXC0000002

COMMITTENTE: **RFI** RETE FERROVIARIA ITALIANA GRUPPO FERROVIE DELLO STATO ITALIANE DIREZIONE INVESTIMENTI DIREZIONE PROGRAMMI INVESTIMENTI DIRETTRICE SUD - PROGETTO ADRIATICA

DIREZIONE LAVORI:

APPALTATORE: **ACOSTINI COSTRUZIONI** MANDATARIA **ATLANTE** MANDANTE

PROGETTAZIONE: **HUB** MANDATARIA **pro** MANDANTE

PROGETTO ESECUTIVO

LINEA PESCARA - BARI
RADDOPPIO DELLA TRATTA FERROVIARIA TERMOLI - LESINA
LOTTO 2 e 3: RADDOPPIO TERMOLI - RIPALTA

IV02 da km 0+488,603 a km 0+566,004 (Viabilità accesso fermata Campomarino)
 Scatolare di approccio alla spalla S1 - Carpenteria

APPALTATORE: **ACOSTINI COSTRUZIONI** DIREZIONE TECNICA **ACOSTINI COSTRUZIONI** A.A. PIAZZA S. ANTONIO 10, 00187 ROMA (RM) (Ripartizione SUD - Direzione Investimenti)

PROGETTAZIONE: **ACOSTINI COSTRUZIONI** DIREZIONE TECNICA **ACOSTINI COSTRUZIONI** A.A. PIAZZA S. ANTONIO 10, 00187 ROMA (RM) (Ripartizione SUD - Direzione Investimenti)

SCALA: 1:100

COMMESSA: LOTTO FASE ENTE PROGETTO OPERA/DISCIPLINA PROG. REV.

LI0B 02 E ZZ BA IV0200 001 C

| Rev. | Descrizione | Redatto | Data | Verificato | Data | Approvato | Data | Autorizzato | Data |
|------|------------------------------|-------------------|------------|-------------------|------------|---------------|------------|-------------|------|
| A | Prva Disuale | Ing. M. Calabrese | 02/09/2023 | Ing. V. Cione | 02/09/2023 | Ing. S. Cione | 02/09/2023 | | |
| B | Aggiornamento per Riv. IV02 | Ing. A. Zapp | 02/09/2023 | Ing. M. Calabrese | 02/09/2023 | Ing. S. Cione | 02/09/2023 | | |
| C | Revisione a seguito di (GAL) | Ing. A. Zapp | 02/09/2023 | Ing. M. Calabrese | 02/09/2023 | Ing. S. Cione | 02/09/2023 | | |

File: LI0B02EZZBAIV020001C.DWG n. Elab.: