PLANIMETRIA GENERALE - Scala 1:500

PIANTA CHIAVE sc.1:1000

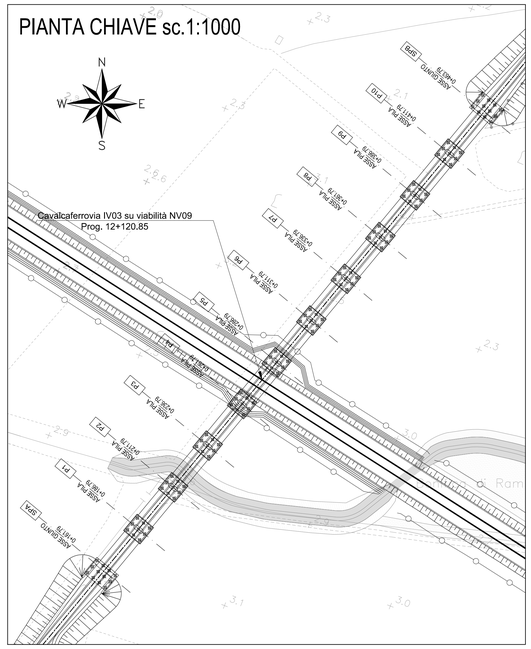

N.B.: Per la tabella materiali completa degli IV-Ponti e Viadotti stradali, si rimanda all'elaborato LI0B02EZZQXOC0000002

N.B:
PER LA TRANSIZIONE STRADALE SI RIMANDA ALL'ELABORATO SPECIFICO
PER LA DEVIAZIONE DEL CANALE IN15 SI VEDA L'ELABORATO
LI0B02EZZW9IDO002014

COMMITTENTE:

RFI RETE FERROVIARIA ITALIANA
GRUPPO FERROVIE DELLO STATO ITALIANE
DIREZIONE INVESTIMENTI
DIREZIONE PROGRAMMI INVESTIMENTI
DIREZIONE SUD - PROGETTO ADRIATICA

DIREZIONE LAVORI:

ITALFERR GRUPPO FERROVIE DELLO STATO ITALIANE

APPALTATORE:

D'AGOSTINO COSTRUZIONI GENERALI — ReseArch — ATLANTE

MANDATARIA — MANDANTI

PROGETTAZIONE:

MANDATARIA HUB — MANDANTI HYpro

PROGETTO ESECUTIVO

LINEA PESCARA - BARI
RADDOPPIO DELLA TRATTA FERROVIARIA TERMOLI - LESINA
LOTTO 2 e 3: RADDOPPIO TERMOLI - RIPALTA

Firmato digitalmente da:
Facchini Massimo
Firmato il 14/03/2024 09:40
Seriale Certificato: 2702585
Valido dal 01/09/2023 al 01/09/2026
InfoCamere Qualified Electronic Signature CA

IV03 cavalcaferrovia al km 12+120.85
Planimetria di progetto

APPALTATORE	PROGETTAZIONE		SCALA:
DIRETTORE TECNICO Ing. Massimo Facchini A.A. D'AGOSTINO COSTRUZIONI GENERALI S.r.l. Il Direttore Tecnico (Ing. Gianpaolo Rabino')	DIRETTORE DELLA PROGETTAZIONE Ing. Massimo Facchini ORDINE DEGLI INGEGNERI DELLA PROVINCIA DI ANCONA Ing. Massimo Facchini N. 2702585		1:500

COMMESSA	LOTTO	FASE	ENTE	TIPO DOC.	OPERA/DISCIPLINA	PROGR.	REV.
LI0B	02	E	ZZ	P8	IV03D0	001	C

Revis.	Descrizione	Redatto	Data	Verificato	Data	Approvato	Data	Autorizzato Data
A	Prima Emissione	Ing. M. Calderoni	Dicembre 2022	Ing. V. Calbona	Dicembre 2022	Ing. S. Canale	Dicembre 2022	
B	Aggiornamento per Rdv n.0267	Ing. A. Zaza	24/07/23	Ing. M. Calderoni	24/07/23	Ing. S. Canale	24/07/23	
C	Revisione a seguito di ODI-01	Ing. A. Zaza	Ottobre 2023	Ing. M. Calderoni	Ottobre 2023	Ing. S. Canale	Ottobre 2023	Ing. M. Facchini Ottobre 2023

File: LI0B02EZZP8IV0300001C.DWG — n. Elab.: