PIANTA IMPALCATO - Scala 1:200

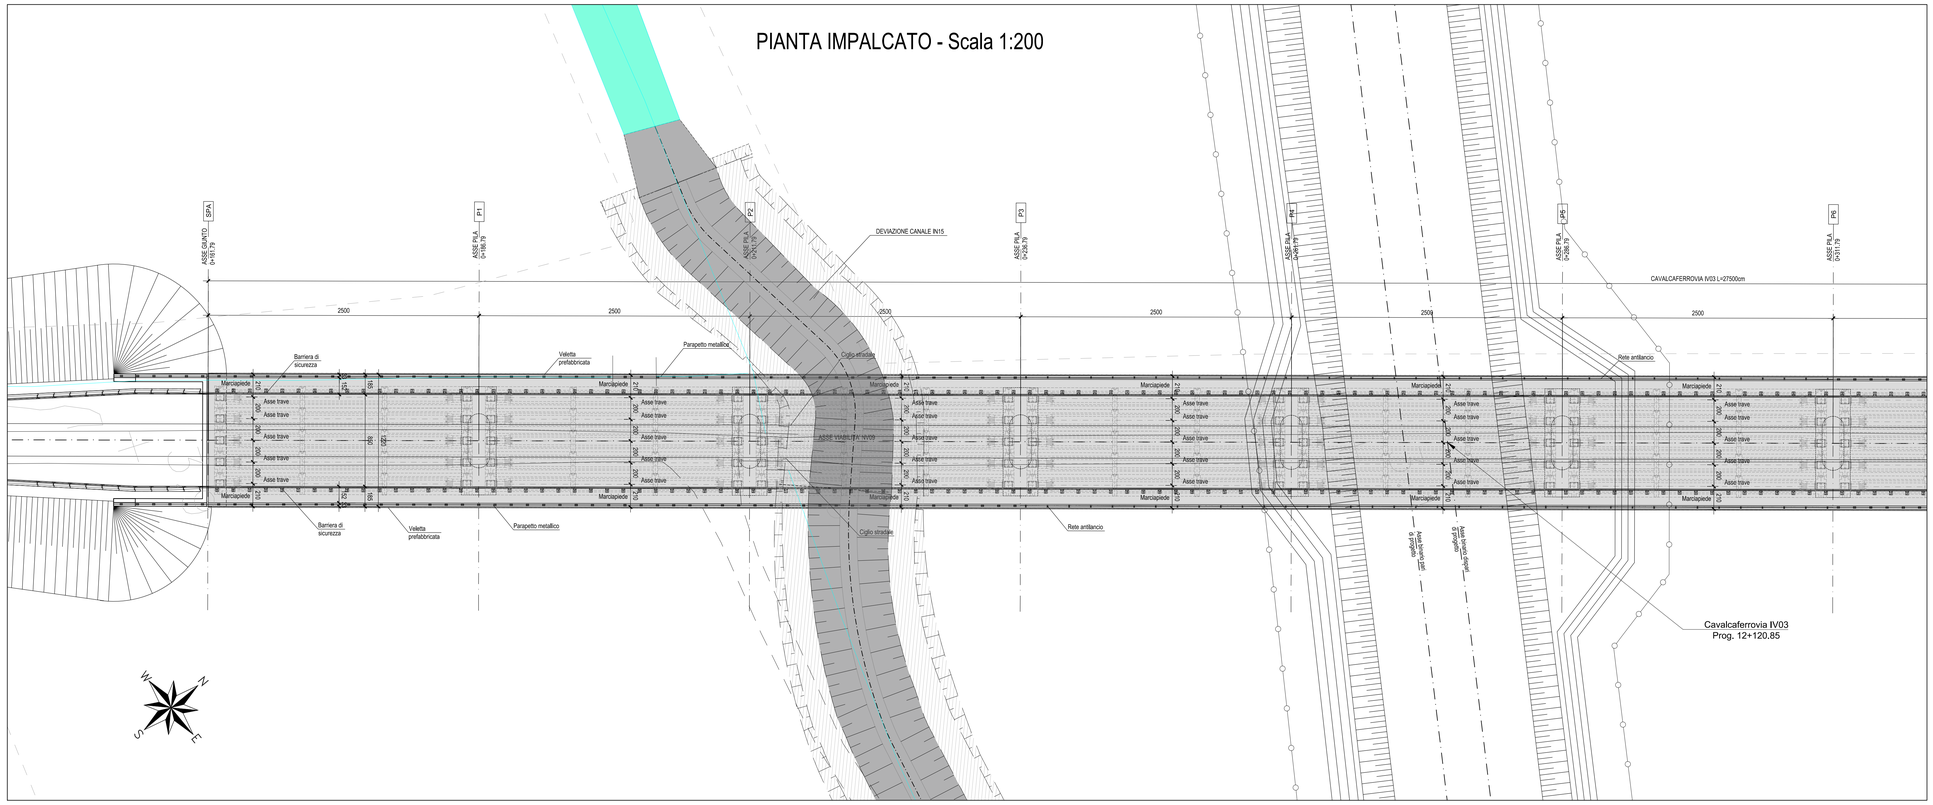

PIANTA CHIAVE sc.1:1000

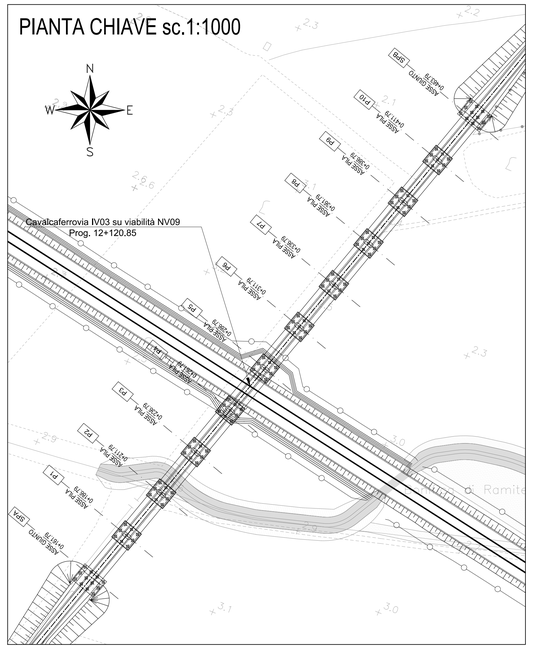

PROSPETTO - Scala 1:200

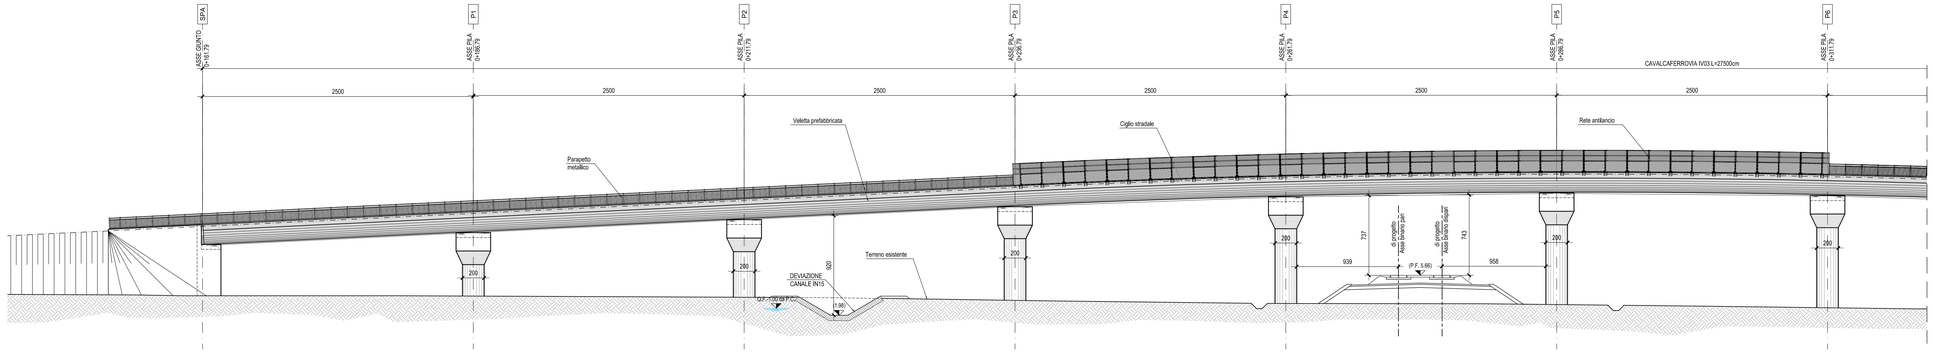

SEZIONE TIPO ASSE APPOGGI PILA - Scala 1:50

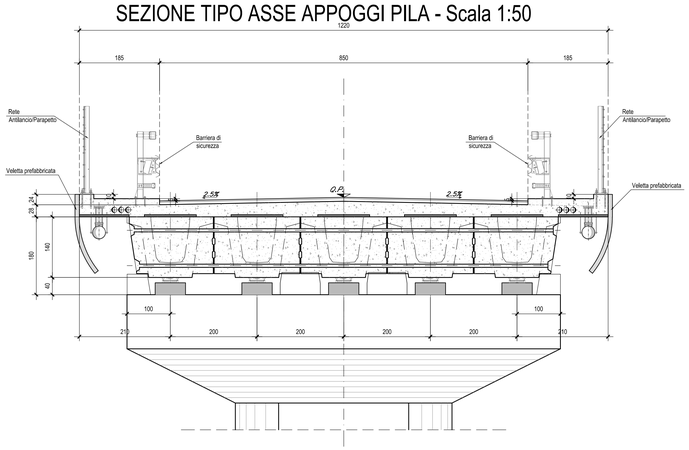

SEZIONE TIPO SU IMPALCATO - Scala 1:50

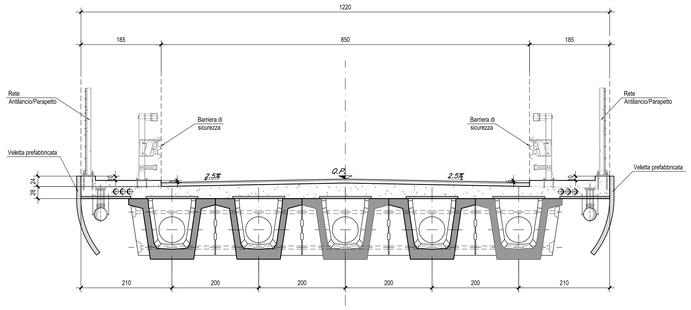

SEZIONE TRAVE IN CAMPATA - Scala 1:20

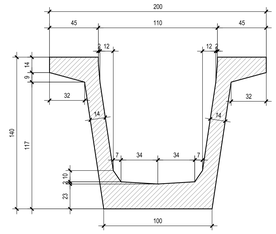

SEZIONE TRAVE SU APPOGGI - Scala 1:20

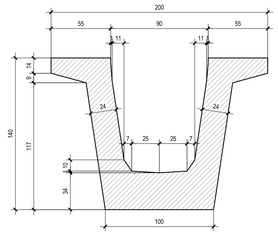

N.B.: Per la tabella materiali completa degli IV-Ponti e Viadotti stradali, si rimanda all'elaborato LI0B02EZZQXOC0000002

N.B:
PER I DETTAGLI DI RETE ANTILANCIO E PARAPETTO SI VEDA L'ELABORATO LI0B02EZZBXIV0J00001

COMMITTENTE:
RFI RETE FERROVIARIA ITALIANA
GRUPPO FERROVIE DELLO STATO ITALIANE
DIREZIONE INVESTIMENTI
DIREZIONE PROGRAMMI INVESTIMENTI
DIRETTRICE SUD - PROGETTO ADRIATICA

DIREZIONE LAVORI:
ITALFERR GRUPPO FERROVIE DELLO STATO ITALIANE

APPALTATORE:
MANDATARIA: D'AGOSTINO COSTRUZIONI GENERALI
MANDANTI: Rese Arch, ATLANTE

PROGETTAZIONE:
MANDATARIA: HUB
MANDANTI: HYpro

PROGETTO ESECUTIVO

LINEA PESCARA - BARI
RADDOPPIO DELLA TRATTA FERROVIARIA TERMOLI - LESINA

LOTTO 2 e 3: RADDOPPIO TERMOLI - RIPALTA

Firmato digitalmente da:
Facchini Massimo
Firmato il 14/03/2024 09:44
Seriale Certificato: 2702585
Valido dal 01/09/2023 al 01/09/2026
InfoCamere Qualified Electronic Signature CA

IV03 cavalcaferrovia al km 12+120.85
Pianta opera prospetto e sezioni tav 1

APPALTATORE	PROGETTAZIONE		SCALA:
DIRETTORE TECNICO **A.e.D'AGOSTINO COSTRUZIONI GENERALI S.r.l.** Il Direttore Tecnico Ing. Gerardo Balbini	DIRETTORE TECNICO Ing. Massimo Facchini Ordine degli Ingegneri della Provincia di Roma n. A 20845		varie

COMMESSA	LOTTO	FASE	ENTE	TIPO DOC	OPERA/DISCIPLINA	PROGR.	REV.
LI0B	02	E	ZZ	PA	IV0309	001	C

Revis.	Descrizione	Redatto	Data	Verificato	Data	Approvato	Data	Autorizzato Data
A	Prima Emissione	Ing. M. Calderoni	Dicembre 2022	Ing. V. Calcina	Dicembre 2022	Ing. S. Canale	Dicembre 2022	
B	Aggiornamento per Rdv n.1/287	Ing. A. Zaza	24/07/23	Ing. M. Calderoni	24/07/23	Ing. G.Gallelli	24/07/23	
C	Revisione a seguito di OSM-B-C e OSA-oC	Ing. A. Zaza	Ottobre 2023	Ing. M. Calderoni	Ottobre 2023	Ing. S.Canale	Ottobre 2023	
						Ing. M.Facchini	Ottobre 2023	

File: LI0B02EZZPAIV0309001C.DWG

n. Elab.: