PIANTA FONDAZIONI - Scala 1:50

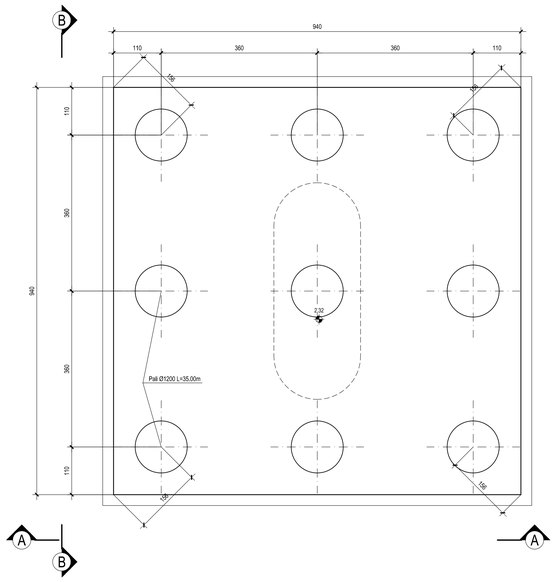

PIANTA SPICCATO - Scala 1:50

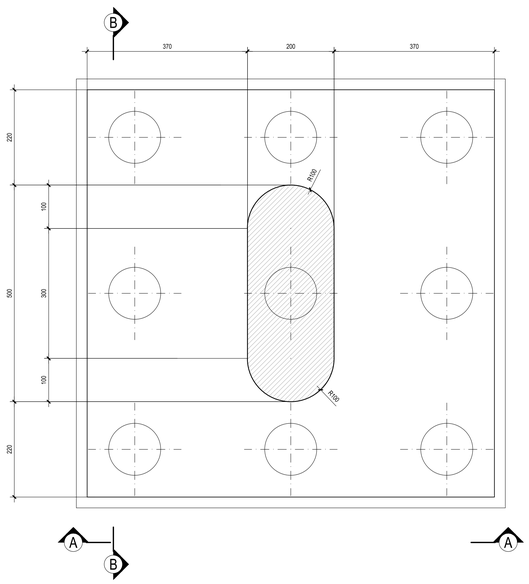

PIANTA PULVINO - Scala 1:50

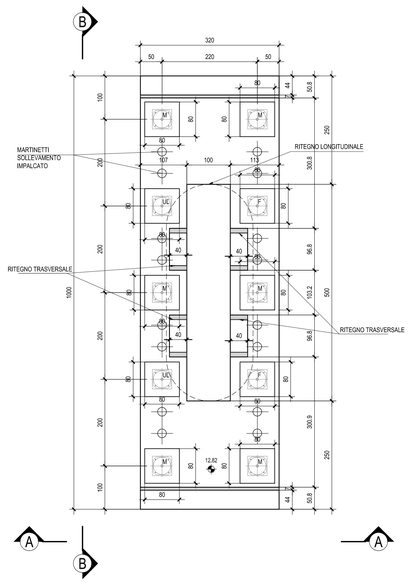

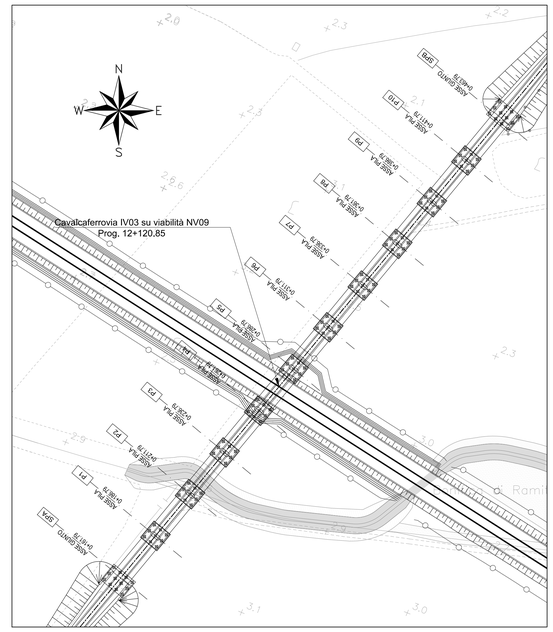

VISTA A-A - Scala 1:50

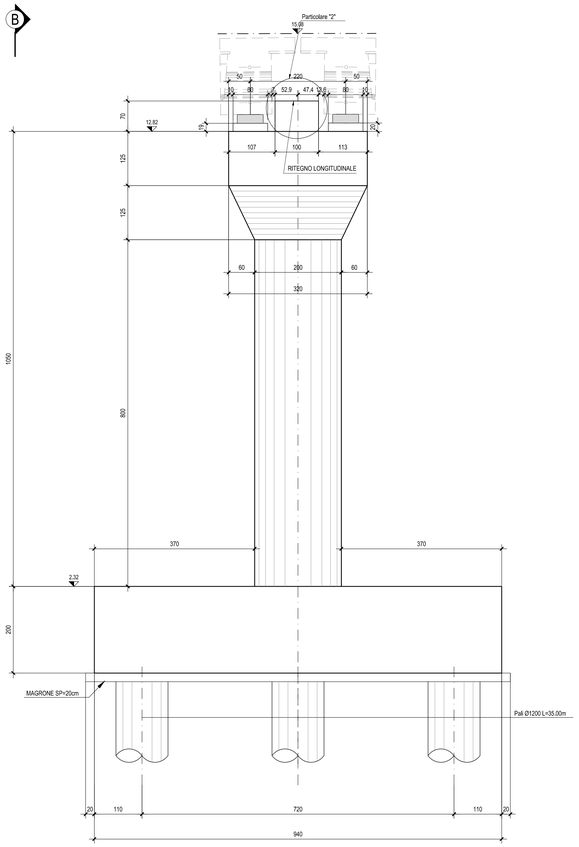

VISTA B-B - Scala 1:50

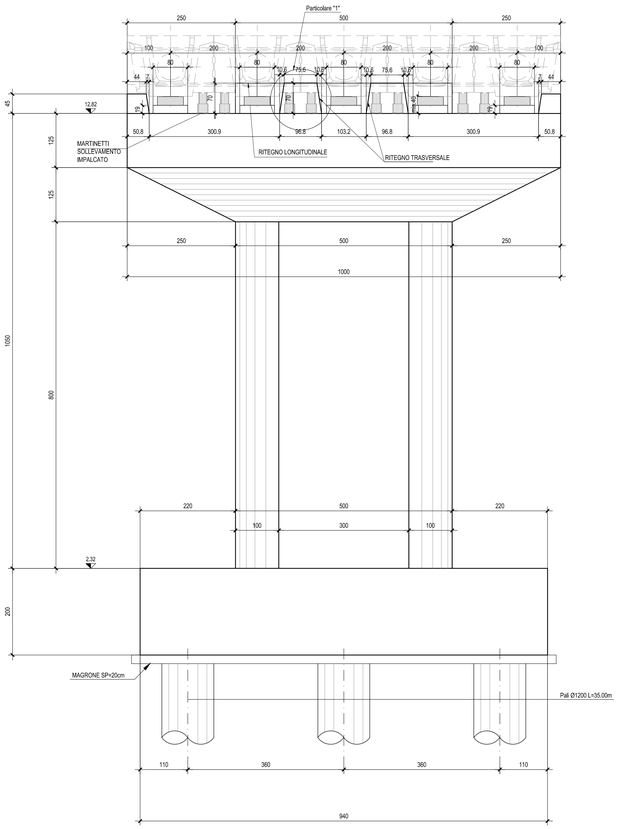

PARTICOLARE "1"
Scala 1:5

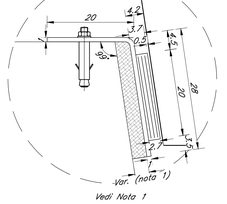

Vedi Nota 1

Nota 1: lo spessore della malta di tipo EMACO tra la piastra in acciaio del cuscinetto in neoprene e il ritegno trasversale deve essere calibrato in funzione della posizione effettiva delle travi nel rispetto delle prescrizioni del punto 2.5.2.1.5.5 del Manuale di Progettazione ITALFERR (RFI DTC SI PS MA IFS 001 A)

PARTICOLARE "2"
Scala 1:5

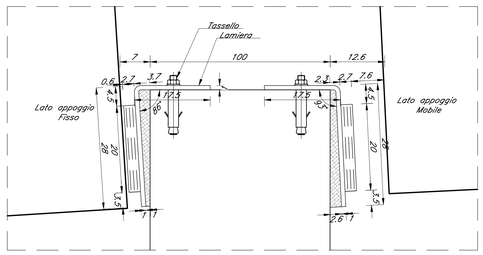

N.B.: Per la tabella materiali completa degli IV-Ponti e Viadotti stradali, si rimanda all'elaborato LI0B02EZZQXOC0000002

COMMITTENTE:

RFI RETE FERROVIARIA ITALIANA
GRUPPO FERROVIE DELLO STATO ITALIANE
DIREZIONE INVESTIMENTI
DIREZIONE PROGRAMMI INVESTIMENTI
DIRETTRICE SUD - PROGETTO ADRIATICA

DIREZIONE LAVORI:

ITALFERR GRUPPO FERROVIE DELLO STATO ITALIANE

APPALTATORE:

AGOSTINO COSTRUZIONI GENERALI — MANDATARIA
ReseArch — ATLANTE — MANDANTI

PROGETTAZIONE:

MANDATARIA: HUB
MANDANTI: HYpro

PROGETTO ESECUTIVO

LINEA PESCARA - BARI
RADDOPPIO DELLA TRATTA FERROVIARIA TERMOLI - LESINA
LOTTO 2 e 3: RADDOPPIO TERMOLI - RIPALTA

IV03 cavalcaferrovia al km 12+120,85
Pila 5 - carpenteria

Firmato digitalmente da:
Facchini Massimo
Firmato il 14/03/2024 09:35
Seriale Certificato: 2702585
Valido dal 01/08/2023 al 01/08/2026
InfoCamere Qualified Electronic Signature CA

APPALTATORE	PROGETTAZIONE		SCALA:
DIRETTORE TECNICO Ing. G.Bellizio A.A. D'AGOSTINO COSTRUZIONI GENERALI S.r.l. Il Direttore Tecnico (Ing. Giampaolo Bellizio)	Direttore Tecnico Mandataria Ing. Massimo Facchini Ordine degli Ingegneri della Provincia di Chieti n. 1345		1:50

COMMESSA	LOTTO	FASE	ENTE	TIPO DOC.	OPERA/DISCIPLINA	PROGR.	REV.
LI0B	02	E	ZZ	BB	IV0305	005	B

Revis.	Descrizione	Redatto	Data	Verificato	Data	Approvato	Data	Autorizzato Data
A	Prima Emissione per RdV n.0267	Ing. M. Calderoni	24/07/2023	Ing. V. Callona	24/07/2023	Ing. S. Canale Ing.Gi.Bellizio	24/07/2023	
B	Revisione a seguito di ODI n.01	Ing. A. Zaza	Ottobre 2023	Ing. M. Calderoni	Ottobre 2023	Ing.Gi.Bellizio	Ottobre 2023	

File: LI0B02EZZBBIV030500SB.DWG — n. Elab.: