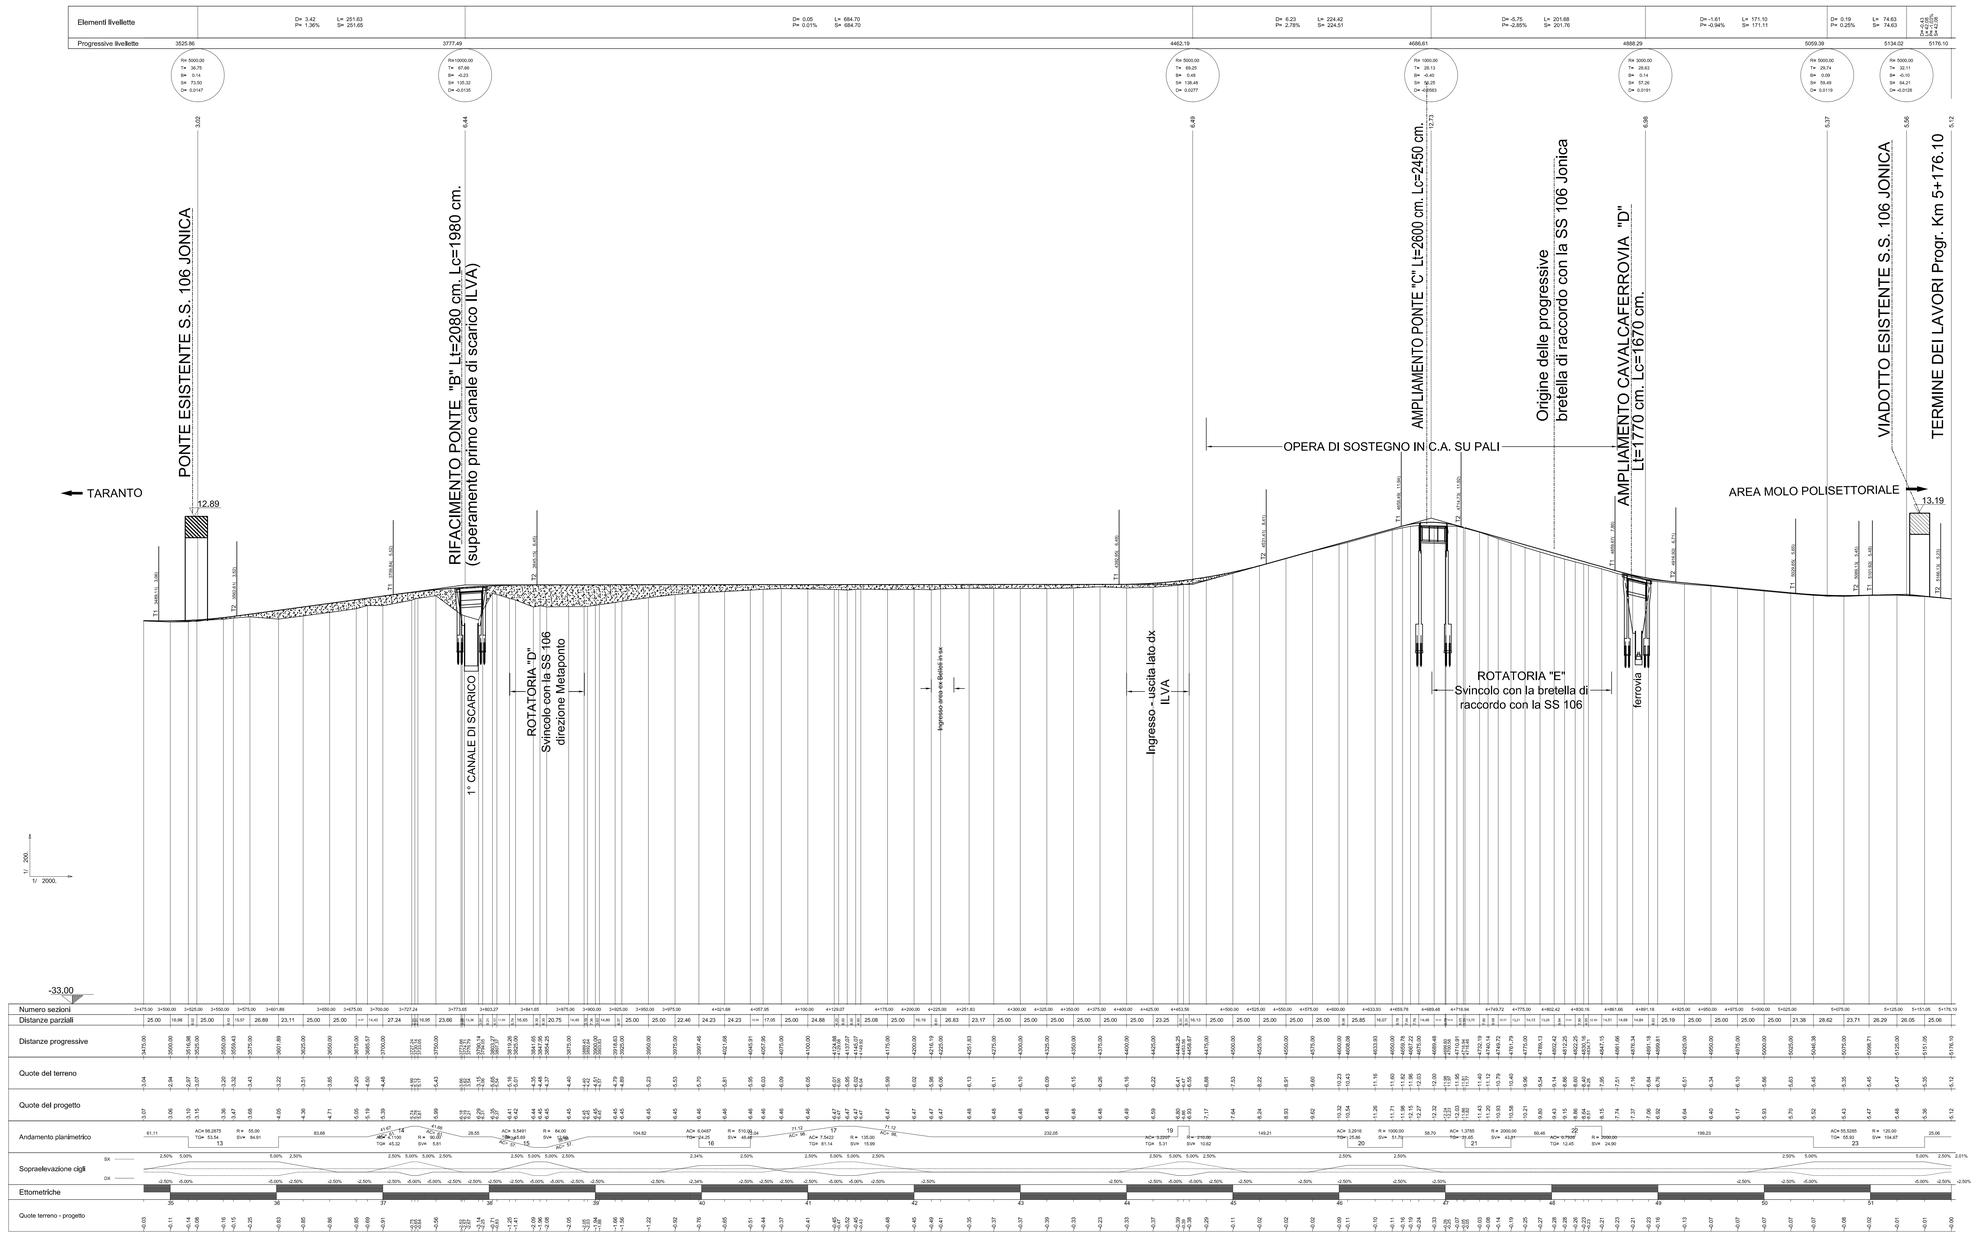

01	29-09-2006	Prima emissione	V.Guzzon	A.Pankiza	G.Gaddo
00	31-05-2006	Emissione in bozza	V.Guzzon	A.Pankiza	G.Gaddo
revisione	data	descrizione revisione	disegnato	verificato	approvato

SOCIETA' DI PROGETTO:

TARANTO LOGISTICA S.p.A.

AUTORITA' PORTUALE TARANTO

Progettista

SINA

Consulenti Progettisti

PROFERT s.r.l. INGEGNERIA E SISTEMI

progetti e ambiente

Il Direttore Tecnico
(Dott. Ing. Andrea PANIZZA)

PIASTRA PORTUALE DI TARANTO

Disegno n°: 123-700 D 1 A.S.T S 2 0 3

Titolo:

PROGETTO DEFINITIVO
STRADA DEI MOLI
PROFILO LONGITUDINALE ASSE PRINCIPALE
DAL KM 3+500.00 AL KM 5+176.10

Nome File: D:\AST\203_REV_01.DWG

Tipo doc.	Derivato da	formato	scala	foglio
PR		A0	1:2000/1:200	1

SINA SpA Milano | 123 | 700 | 0 | 0 | - | 0 | 00 | 00 | 00 | 00 | - | 0 | 0

DISEGNO ELABORATO DA SINA CON SISTEMA CAD

A0 (1200X900) 10=1