## PIANTA FONDAZIONI - Scala 1:50




## PIANTA SPICCATO - Scala 1:50




## PIANTA PULVINO - Scala 1:50




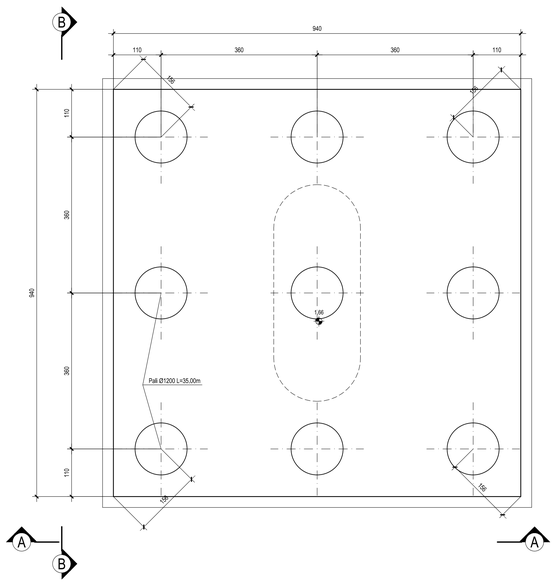


## VISTA A-A - Scala 1:50

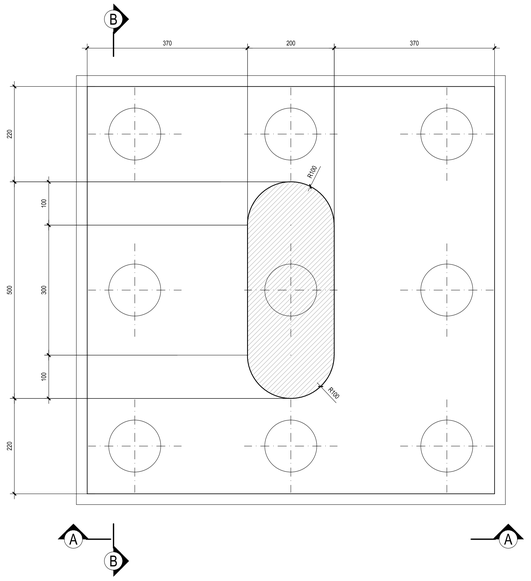


## VISTA B-B - Scala 1:50

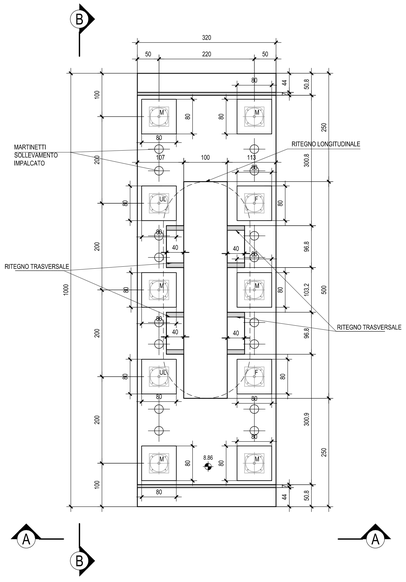

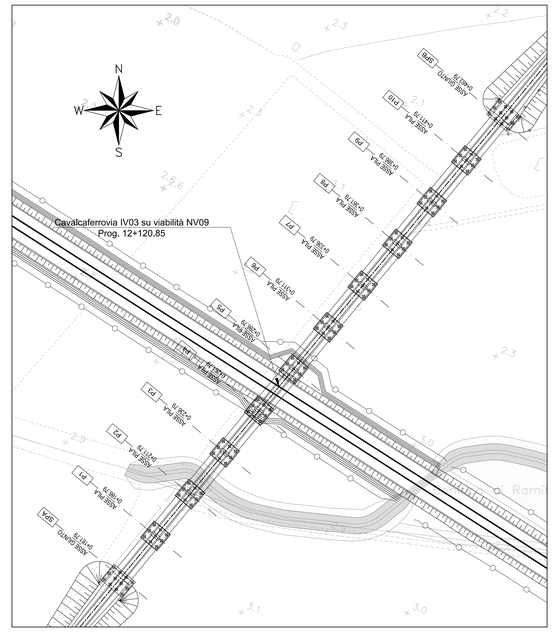
## PARTICOLARE "1"
Scala 1:5

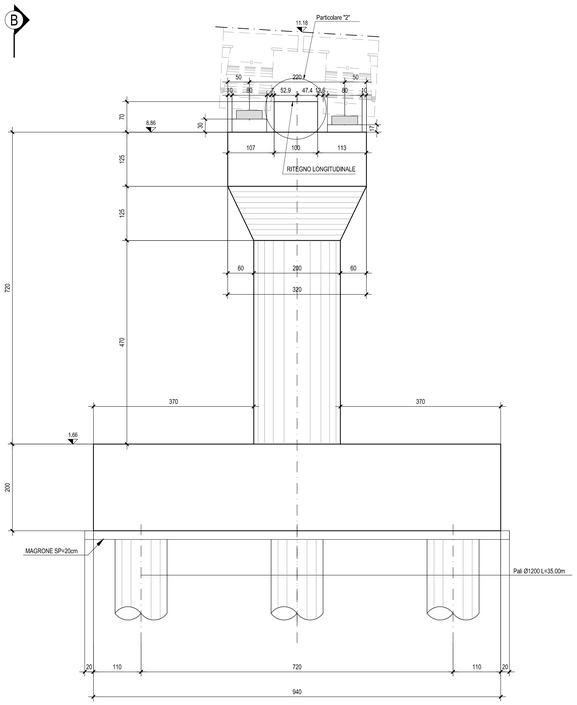


*Nota 1: lo spessore della malta di tipo EMACO tra la piastra in acciaio del cuscinetto in neoprene e il ritegno trasversale deve essere calibrato in funzione della posizione effettiva delle travi nel rispetto delle prescrizioni del punto 2.5.2.1.5.5 del Manuale di Progettazione ITALFERR (RFI DTC SI PS MA IFS 001 A)*

## PARTICOLARE "2"
Scala 1:5

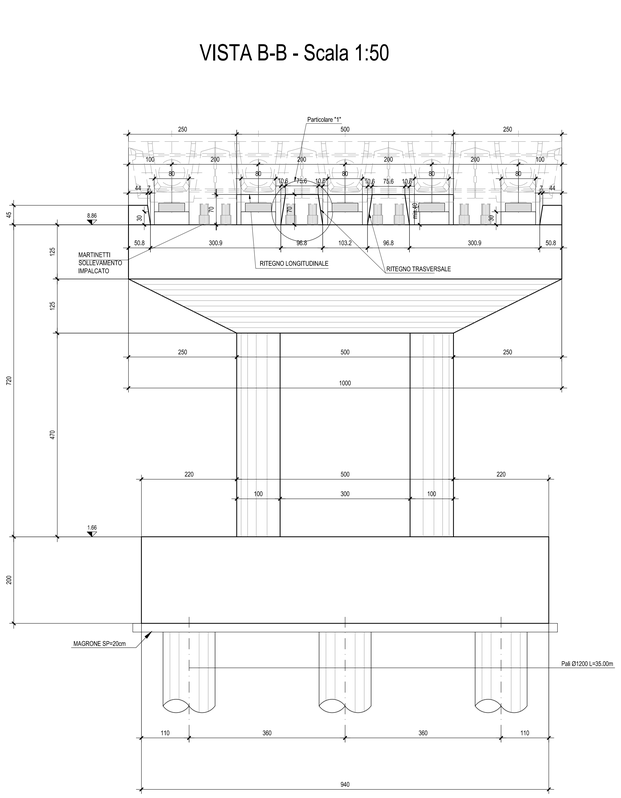


**N.B.: Per la tabella materiali completa degli IV-Ponti e Viadotti stradali, si rimanda all'elaborato LI0B02EZZQXOC0000002**

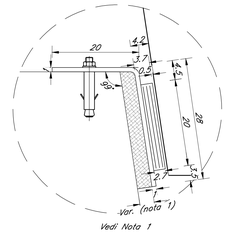COMMITTENTE:

RFI RETE FERROVIARIA ITALIANA
GRUPPO FERROVIE DELLO STATO ITALIANE
DIREZIONE INVESTIMENTI
DIREZIONE PROGRAMMI INVESTIMENTI
DIRETTRICE SUD - PROGETTO ADRIATICA

DIREZIONE LAVORI:

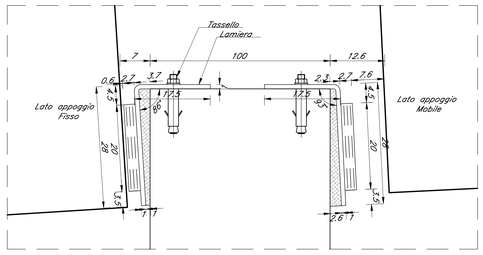ITALFERR GRUPPO FERROVIE DELLO STATO ITALIANE

APPALTATORE:

AGOSTINO COSTRUZIONI GENERALI — RESEARCH — ATLANTE

MANDATARIA MANDANTI

PROGETTAZIONE: MANDATARIA HUB MANDANTI HYpro

**PROGETTO ESECUTIVO**

**LINEA PESCARA - BARI**
**RADDOPPIO DELLA TRATTA FERROVIARIA TERMOLI - LESINA**
**LOTTO 2 e 3: RADDOPPIO TERMOLI - RIPALTA**

Firmato digitalmente da:
Facchini Massimo
Firmato il 14/03/2024 09:36
Seriale Certificato: 2702585
Valido dal 01/09/2023 al 01/09/2026
InfoCamere Qualified Electronic Signature CA

IV03 cavalcaferrovia al km 12+120,85
Pila 9 - carpenteria

| APPALTATORE | PROGETTAZIONE | | SCALA: |
|---|---|---|---|
| DIRETTORE TECNICO<br>A.A.B. AGOSTINO COSTRUZIONI GENERALI S.r.l.<br>Il Direttore Tecnico<br>Ing. Giancarlo Balocco | DIRETTORE TECNICO<br>Ing. Massimo Facchini<br>ORDINE DEGLI INGEGNERI DELLA PROVINCIA DI TORINO<br>n. 7814 | | 1:50 |

COMMESSA / LOTTO / FASE / ENTE / TIPO DOC. / OPERA/DISCIPLINA / PROGR. / REV.

LI0B 02 E ZZ BB IV0305 009 B

| Revis. | Descrizione | Redatto | Data | Verificato | Data | Approvato | Data | Autorizzato Data |
|---|---|---|---|---|---|---|---|---|
| A | Prima Emissione per RdV n.0267 | Ing. M. Calderoni | 24/07/2023 | Ing. V. Caltona | 24/07/2023 | Ing. S. Canale | 24/07/2023 | |
| B | Revisione a seguito di ODI n.01 | Ing. A. Zaza | Ottobre 2023 | Ing. M. Calderoni | Ottobre 2023 | Ing. G. Gandini | Ottobre 2023 | |

File: LI0B02EZZBBIV0305009B.DWG — n. Elab.: