





SEZIONE TRASVERSALE A-A - Scala 1:20

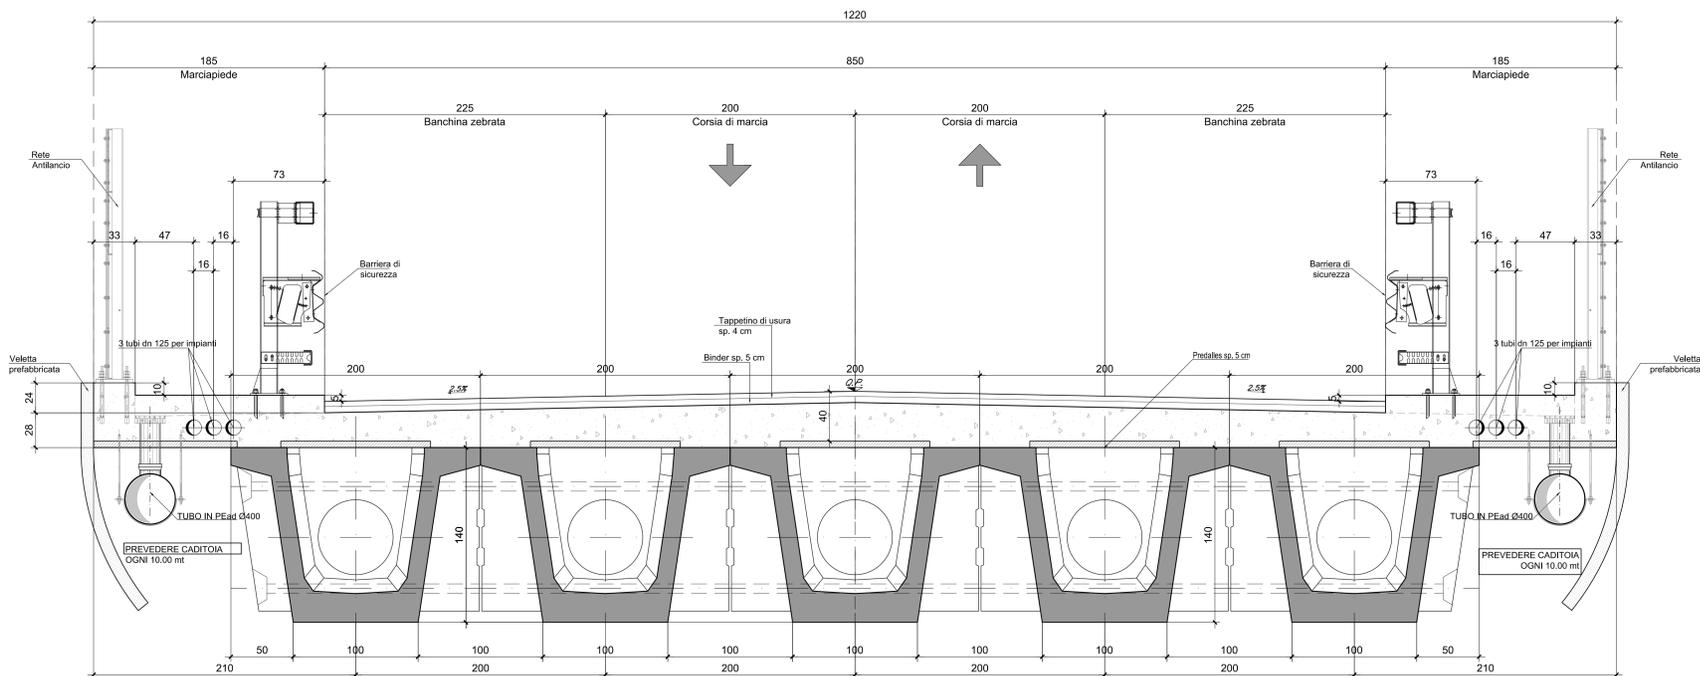

PIANTA IMPALCATO - Scala 1:50

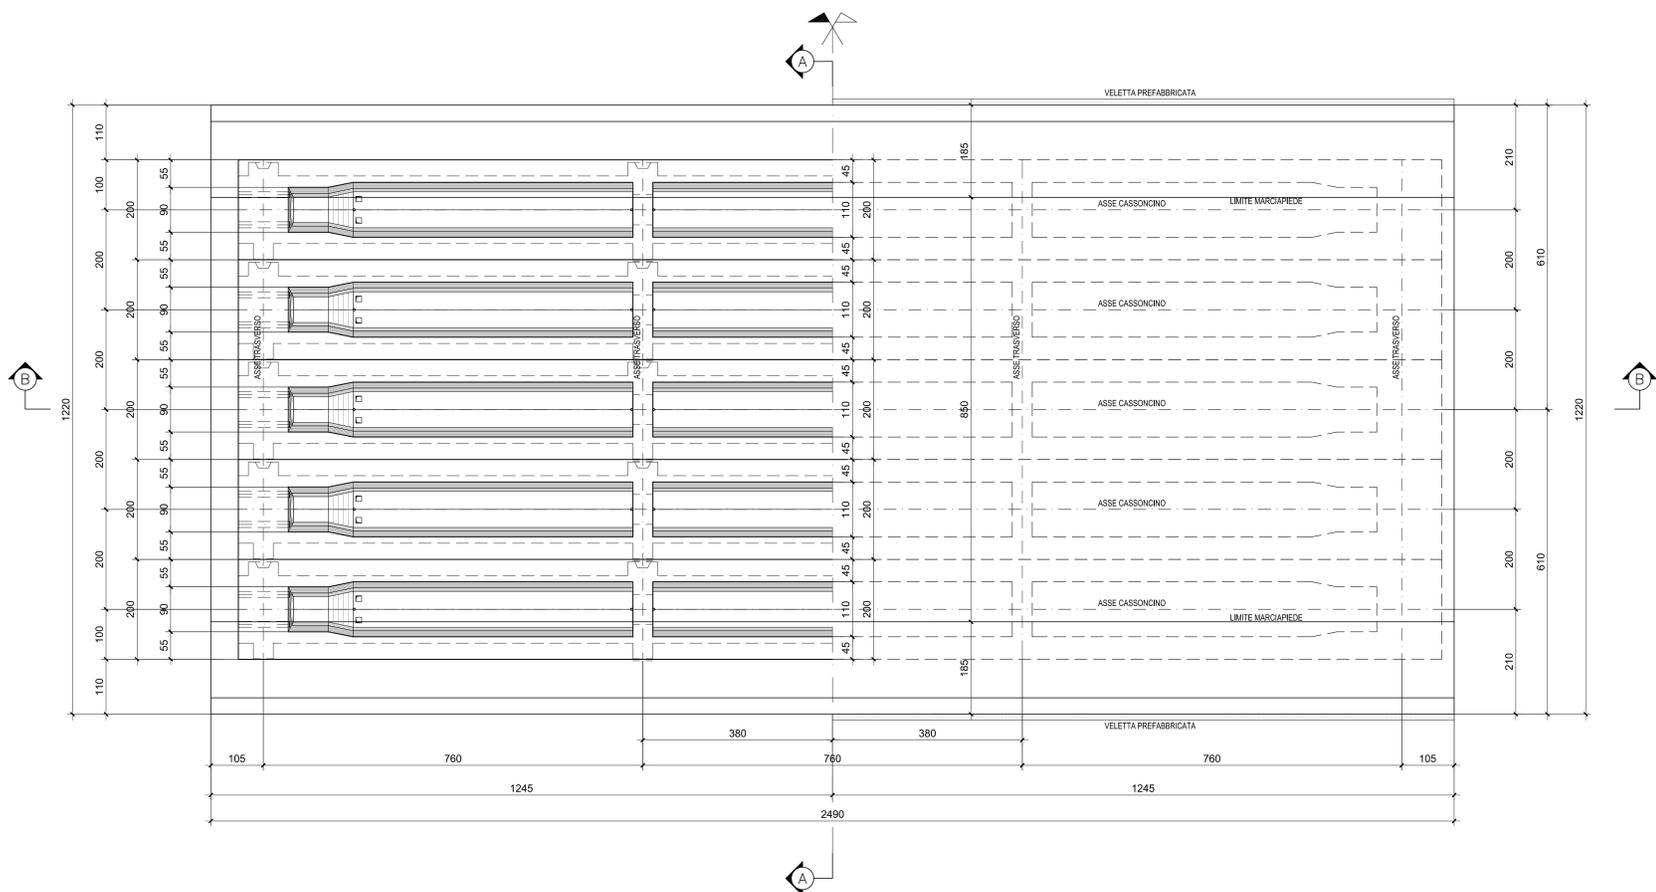

SEZIONE LONGITUDINALE B-B - Scala 1:50

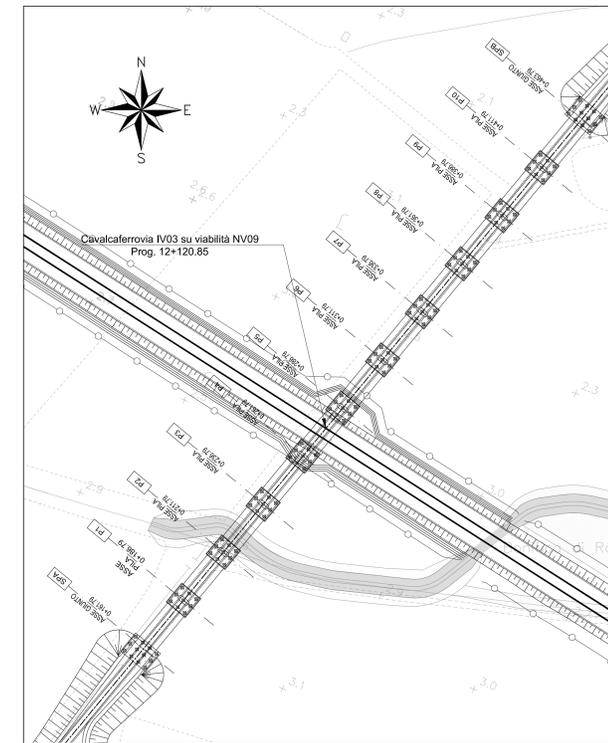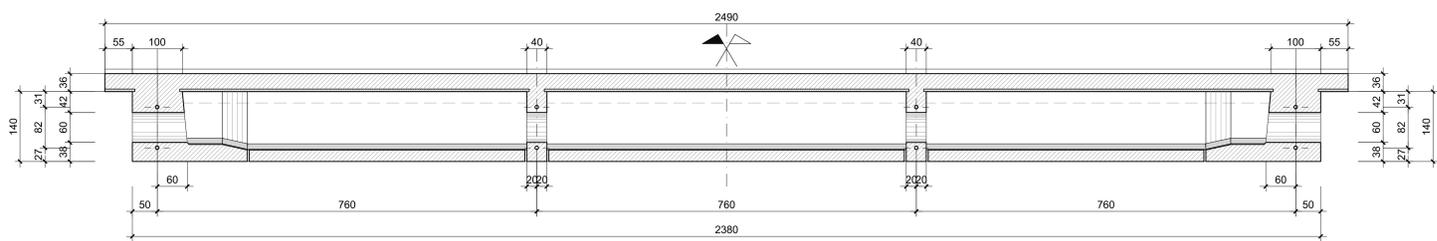

N.B.: IN FASE DI PROGETTO COSTRUTTIVO, L'APPALTATORE, DI CONCERTO CON IL PREFABBRICATORE, TERRA OPPORTUNAMENTE CONTO DELLE TOLLERANZE DI MONTAGGIO E COSTRUTTIVE DELLE TRAVI IN C.A.P. E DETERMINERA' NEL DETTAGLIO LA LARGHEZZA SUPERIORE DELLE STESS E RISPETTO ALL'INTERASSE.

N.B.: Per la tabella materiali completa degli IV Ponti e Viadotti stradali, si rimanda all'elaborato LI0B02ZZQXC0000002

COMMITTENTE: **RFI** RETE FERROVIARIA ITALIANA GRUPPO FERROVIE DELLO STATO ITALIANE DIREZIONE INVESTIMENTI DIREZIONE PROGRAMMI INVESTIMENTI DIRETTRICE SUD - PROGETTO ADRIATICA

DIREZIONE LAVORI: **ITALFERR** GRUPPO FERROVIE DELLO STATO ITALIANE

APPALTATORE: **ACOSTINO COSTRUZIONI** MANDATARIA **ATLANTE** MANDANTI

PROGETTAZIONE: **HUB** MANDATARIA **TVpro** MANDANTI

PROGETTO ESECUTIVO

LINEA PESCARA - BARI
RADDOPPIO DELLA TRATTA FERROVIARIA TERMOLI - LESINA
LOTTO 2 e 3: RADDOPPIO TERMOLI - RIPALTA

IV03 cavalcaferrovia al km 12+120.85
 Impalcato - pianta e sezioni tipo

APPALTATORE: **ACOSTINO COSTRUZIONI** PROGETTAZIONE: **HUB** SCALA: 1:50

COMMESSA / LOTTO / FASE / ENTE / TIPO DOC. / OPERA / DISCIPLINA / PROG. / REV. /

LI0B 02 E ZZ BB IV0300 001 C

Rev.	Descrizione	Redatto	Data	Verificato	Data	Approvato	Data	Autorizzato	Data
A	Nota Disegno	Ing. M. Calabrese	02/09/2022	Ing. V. Calabrese	02/09/2022	Ing. S. Ceccarelli	02/09/2022		
B	Aggiornamento per RIL-1007	Ing. A. Zappalà	24/07/2023	Ing. M. Calabrese	24/07/2023	Ing. S. Ceccarelli	24/07/2023		
C	Revisione a seguito di OSAL	Ing. A. Zappalà	05/08/2023	Ing. M. Calabrese	05/08/2023	Ing. S. Ceccarelli	05/08/2023		

File: LI0B02ZZBBIV0300001C.DWG n. Edib.: 1