




SEZIONE A-A - Scala 1:10

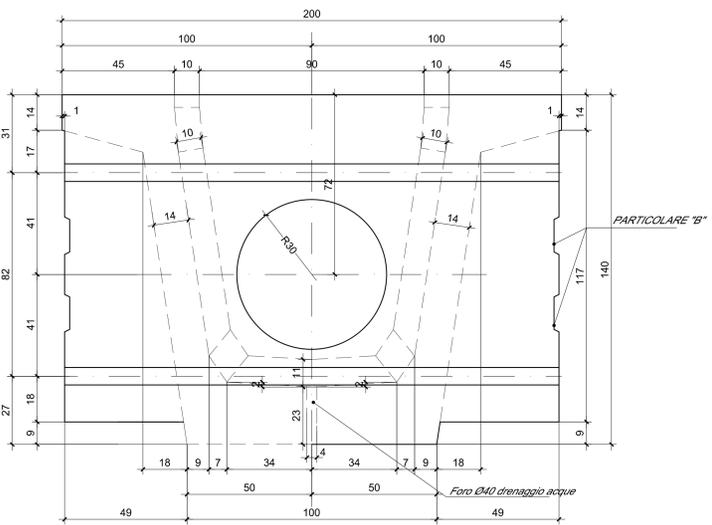


SEZIONE B-B - Scala 1:10

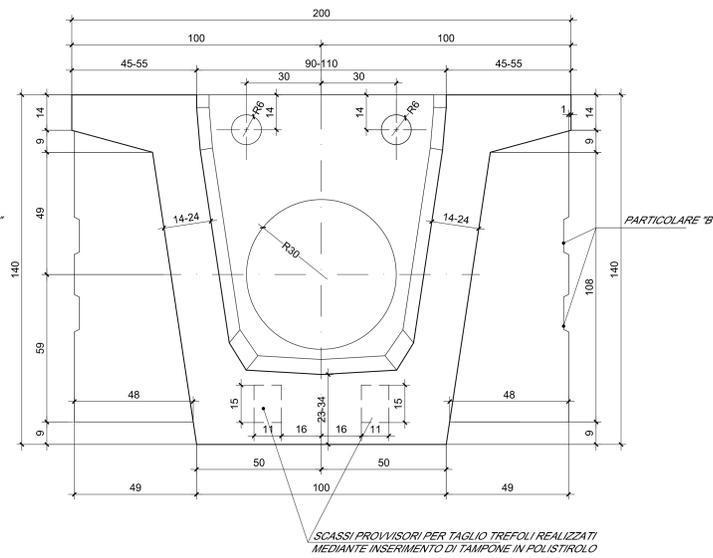


SEZIONE C-C - Scala 1:10

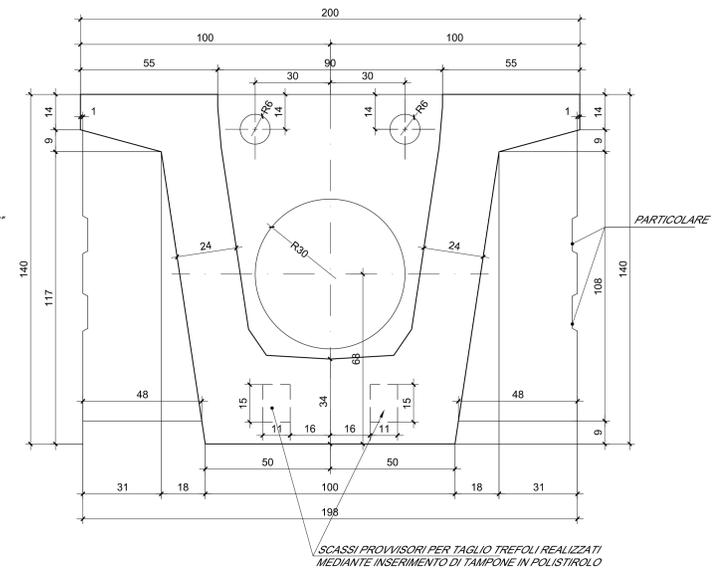


PARTICOLARE "B" - Scala 1:10

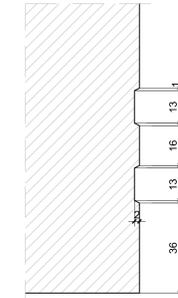


PIANTA VISTA DALL'ALTO TRAVE CENTRALE - Scala 1:25

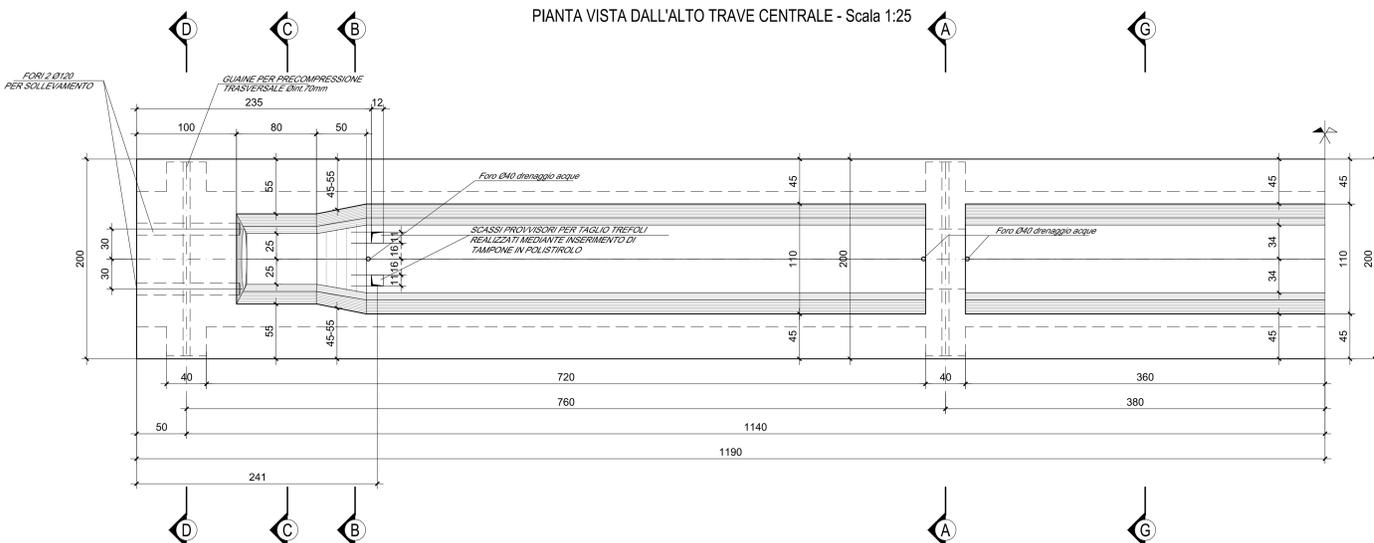


SEZIONE D-D - Scala 1:10

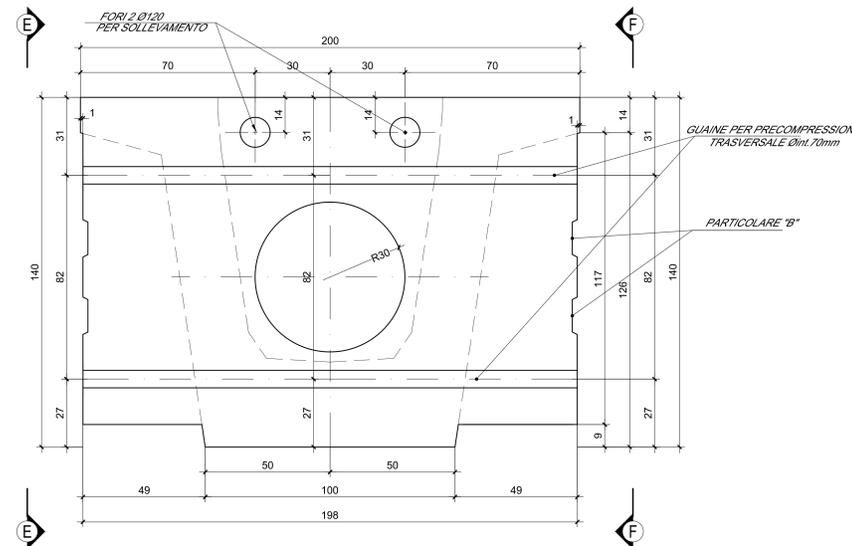


SEZIONE LONGITUDINALE IN ASSE TRAVE CENTRALE - Scala 1:25

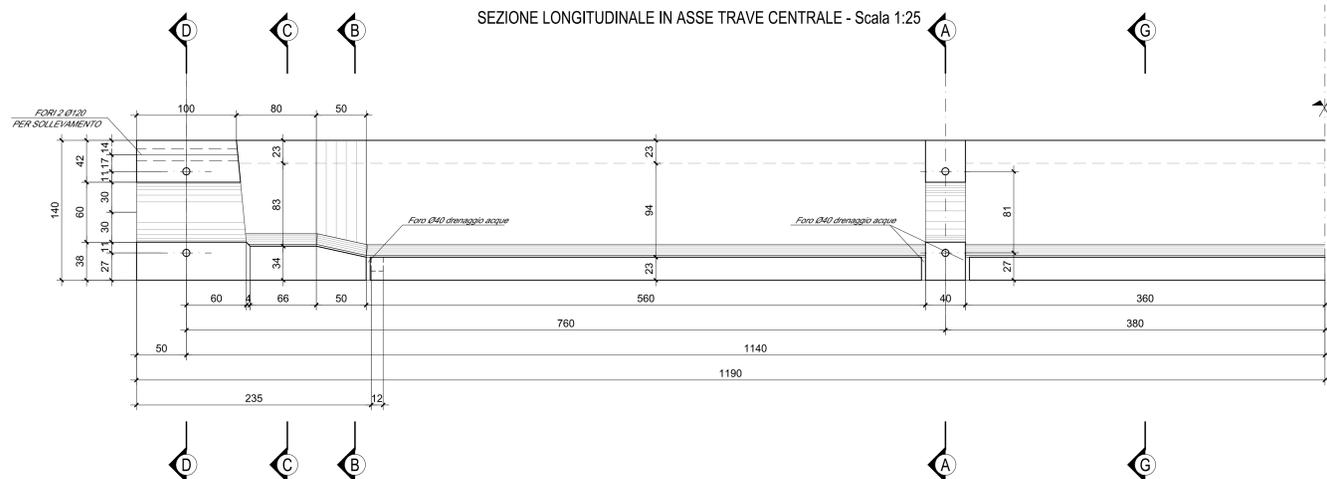


SEZIONE G-G - Scala 1:10

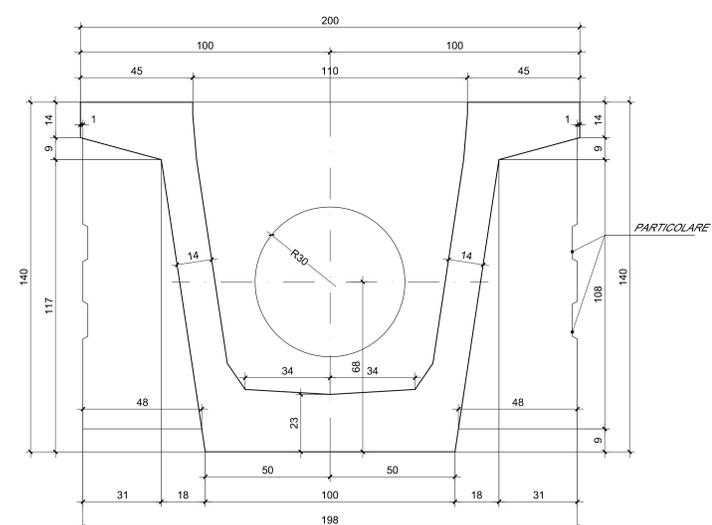

SEZIONE E-E - Scala 1:25

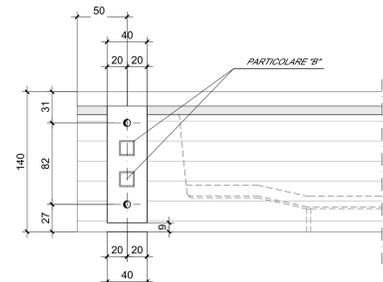

SEZIONE F-F - Scala 1:25

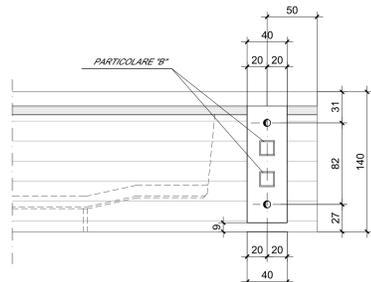

N.B.: Per la tabella materiali completa degli IV-Ponti e Viadotti stradali, si rimanda all'elaborato LI0B02ZZGXOC000002

N.B.: IN FASE DI PROGETTO COSTRUTTIVO, L'APPALTATORE, DI CONCERTO CON IL PREFABBRICATORE, TERRA' OPPORTUNAMENTE CONTO DELLE TOLLERANZE DI MONTAGGIO E COSTRUTTIVE DELLE TRAVI IN C.A.P. E DETERMINERA' NEL DETTAGLIO LA LARGHEZZA SUPERIORE DELLE STESSE RISPETTO ALL'INTERASSE.

COMMITTENTE: **RFI** RETE FERROVIARIA ITALIANA GRUPPO FERROVIE DELLO STATO ITALIANE DIREZIONE INVESTIMENTI DIREZIONE PROGRAMMI INVESTIMENTI DIRETTRICE SUD - PROGETTO ADRIATICA

DIREZIONE LAVORI: **ITALFERR** GRUPPO FERROVIE DELLO STATO ITALIANE

APPALTATORE: **AGOSTINI** COSTRUZIONI **ATLANTE** MANDATARIA MANDANTI

PROGETTAZIONE: **HUB** MANDATARIA **ITV pro** MANDANTI

PROGETTO ESECUTIVO

LINEA PESCARA - BARI
RADDOPPIO DELLA TRATTA FERROVIARIA TERMOLI - LESINA
LOTTO 2 e 3: RADDOPPIO TERMOLI - RIPALTA

IV03 cavalerferrovia al km 12+120.85
 Impalcato - Carpentaria delle travi centrali

APPALTATORE: **AGOSTINI** COSTRUZIONI
 DIRETTORE TECNICO: **AGOSTINI** COSTRUZIONI
 A.A. FRANCESCO TRAVAGLIO (S. 000000001)

PROGETTAZIONE: **AGOSTINI** COSTRUZIONI
 DIRETTORE TECNICO: **AGOSTINI** COSTRUZIONI
 A.A. FRANCESCO TRAVAGLIO (S. 000000001)

SCALA: 1:50

COMMESSA / LOTTO FASE ENTE **IPD DOC OPERA DISCIPLINA** PROGR. REV. **LI0B 02 E ZZ BB IV0308 002 C**

Rev.	Descrizione	Redatto	Data	Verificato	Data	Approvato	Data	Autorizzato	Data
A	Prva Disegno	Ing. M. Calabro	02/07/2022	Ing. V. Cione	02/07/2022	Ing. S. Cione	02/07/2022		
B	Aggiornamento per file v2007	Ing. A. Zapp	24/07/2022	Ing. M. Calabro	24/07/2022	Ing. S. Cione	24/07/2022		
C	Revisione a seguito di OLAU	Ing. A. Zapp	02/08/2022	Ing. M. Calabro	02/08/2022	Ing. S. Cione	02/08/2022		

File: LI0B02ZZBBIV0308002C.DWG n. Elab.: