PIANTA SCAVI - Scala 1:200

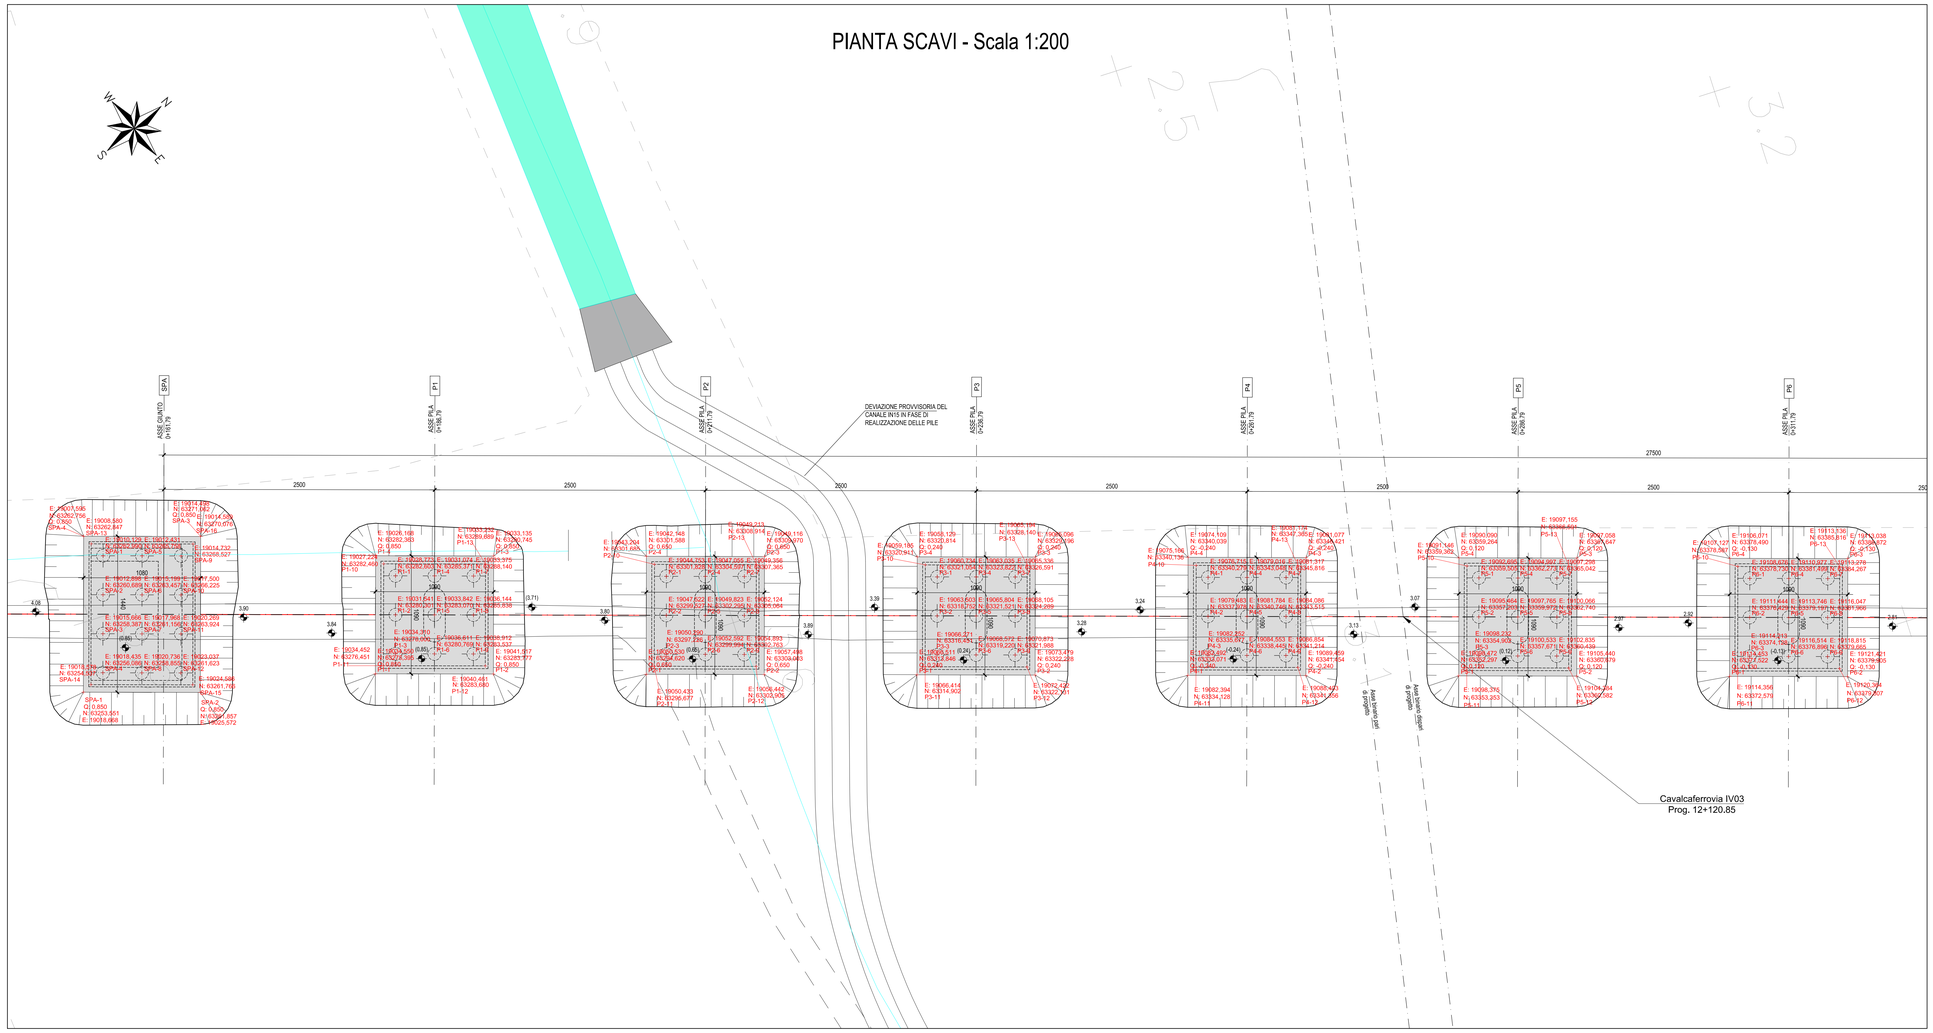

PIANTA CHIAVE sc.1:1000

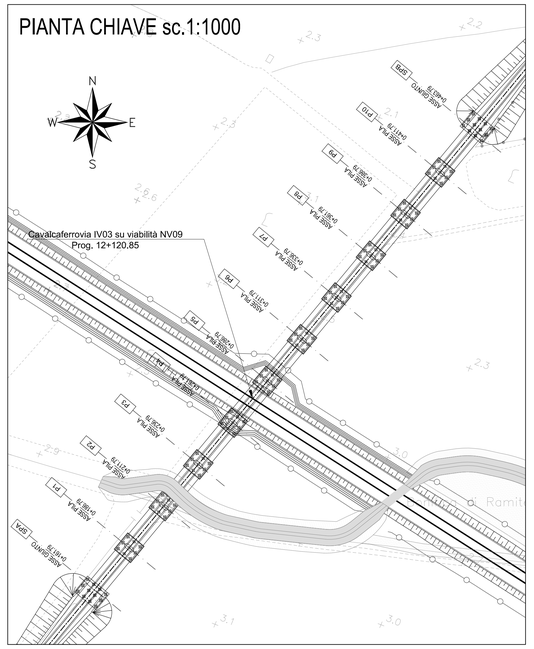

N.B:
PER LA GEOMETRIA DEL CANALE IN15 SI VEDA L'ELABORATO:
LI0B02EZZW9ID0002014

N.B:
PREVEDERE OPPORTUNO AGGOTTAMENTO ACQUEE IN FASE DI SCAVO

N.B.: Per la tabella materiali completa degli IV-Ponti e Viadotti stradali, si rimanda all'elaborato LI0B02EZZQXOC0000002

SEZIONE LONGITUDINALE - Scala 1:200

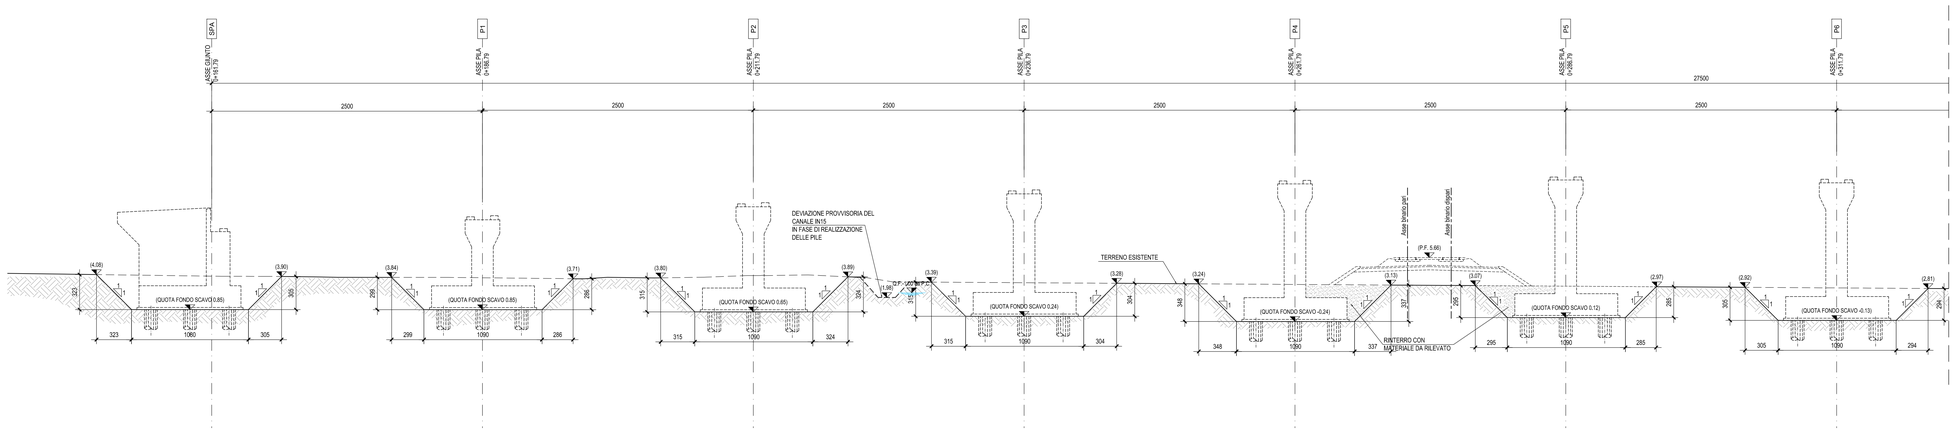

COMMITTENTE:

RFI RETE FERROVIARIA ITALIANA
GRUPPO FERROVIE DELLO STATO ITALIANE
DIREZIONE INVESTIMENTI
DIREZIONE PROGRAMMI INVESTIMENTI
DIRETTRICE SUD - PROGETTO ADRIATICA

DIREZIONE LAVORI:

ITALFERR
GRUPPO FERROVIE DELLO STATO ITALIANE

APPALTATORE:

COSTRUZIONI GENERALI — MANDATARIA
MANDANTI

PROGETTAZIONE:

MANDATARIA HUB
MANDANTI HYpro

PROGETTO ESECUTIVO

LINEA PESCARA - BARI
RADDOPPIO DELLA TRATTA FERROVIARIA TERMOLI - LESINA

LOTTO 2 e 3: RADDOPPIO TERMOLI - RIPALTA

Firmato digitalmente da:
Facchini Massimo
Firmato il 14/03/2024 09:41
Seriale Certificato: 2702585
Valido dal 01/09/2023 al 01/09/2026
InfoCamere Qualified Electronic Signature CA

IV03 cavalcaferrovia al km 12+120,85
Pianta scavi di fondazione tav 1

APPALTATORE	PROGETTAZIONE		SCALA:
DIRETTORE TECNICO A.A. D'AGOSTINO COSTRUZIONI GENERALI S.r.l. Il Direttore Tecnico Ing. Gerardo Balbini	DIRETTORE DELLA PROGETTAZIONE Ing. Massimo Facchini Ordine degli Ingegneri della Provincia di Roma n. A 20845		1:200

COMMESSA	LOTTO	FASE	ENTE	TIPO DOC	OPERA/DISCIPLINA	PROGR.	REV.
LI0B	02	E	ZZ	P9	IV0303	001	C

Revis.	Descrizione	Redatto	Data	Verificato	Data	Approvato	Data	Autorizzato Data
A	Prima Emissione	Ing. M. Calderoni	Dicembre 2022	Ing. V. Calcina	Dicembre 2022	Ing. S. Canale	Dicembre 2022	
B	Aggiornamento per Rdv n.3297	Ing. A. Zaza	24/07/23	Ing. M. Calderoni	24/07/23	Ing. G. Garofalo	24/07/23	
C	Revisione a seguito di COI-247	Ing. A. Zaza	Ottobre 2023	Ing. M. Calderoni	Ottobre 2023	Ing. S. Canale	Ottobre 2023	
						Ing. M.Facchini	Ottobre 2023	

File: LI0B02EZZP9IV0303001C.DWG — n. Elab.: