SEZIONE LONGITUDINALE–Scala 1:200

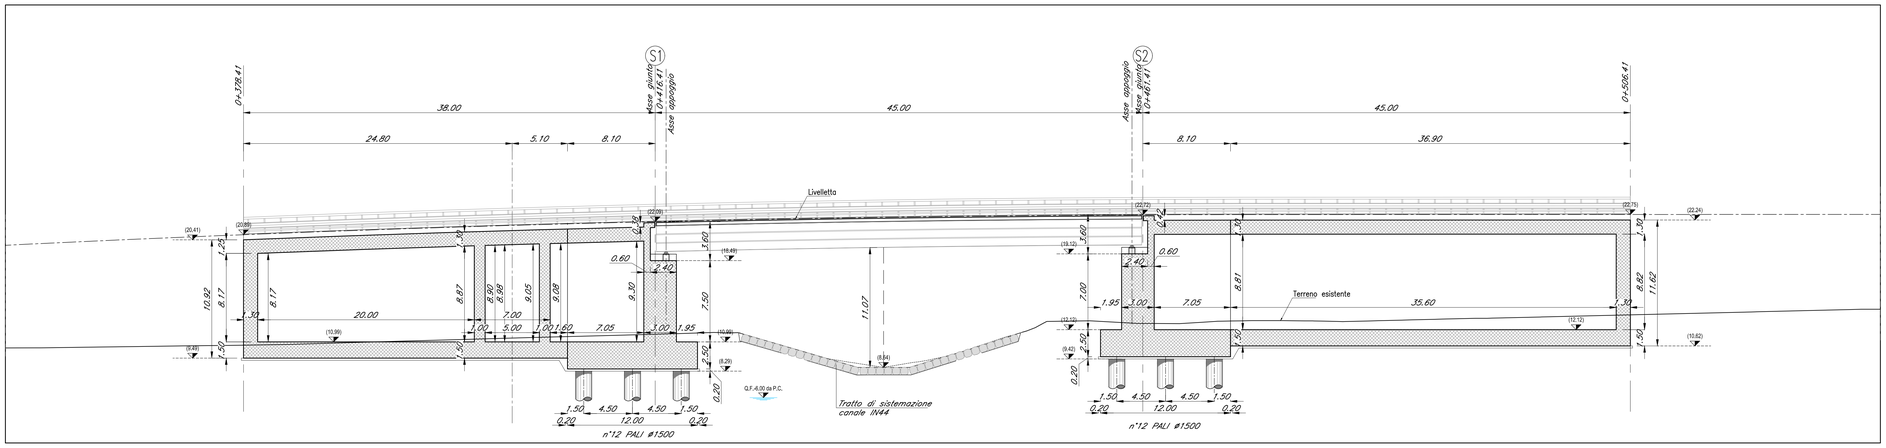

PROFILO DI PROGETTO–Scala 1:200

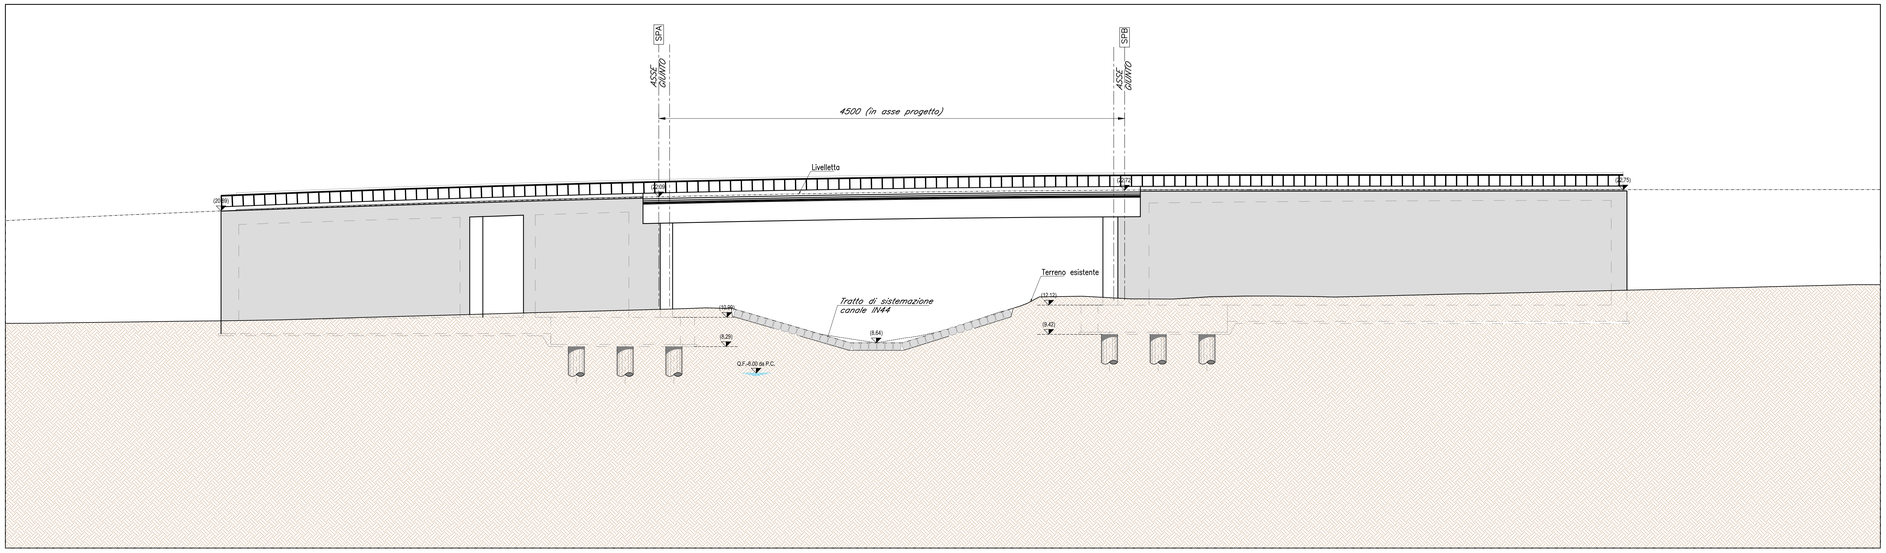

PIANTA CHIAVE-Scala 1:1000

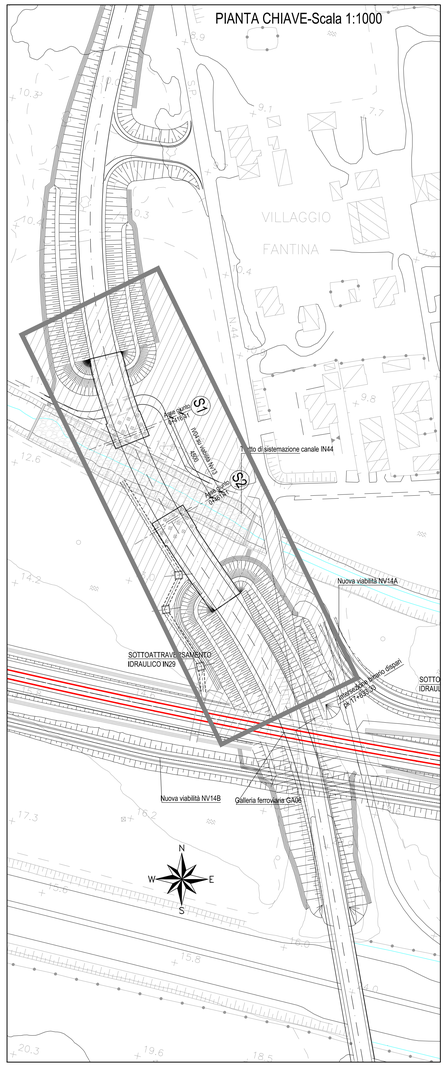

N.B.: Per la tabella materiali completa degli IV-Ponti e Viadotti stradali, si rimanda all'elaborato LI0B02EZZQXOC0000002

COMMITTENTE:

RFI RETE FERROVIARIA ITALIANA
GRUPPO FERROVIE DELLO STATO ITALIANE
DIREZIONE INVESTIMENTI
DIREZIONE PROGRAMMI INVESTIMENTI
DIRETTRICE SUD - PROGETTO ADRIATICA

DIREZIONE LAVORI:

ITALFERR
GRUPPO FERROVIE DELLO STATO ITALIANE

APPALTATORE:

D'AGOSTINO COSTRUZIONI GENERALI — ReseArch — ATLANTE

MANDATARIA — MANDANTI

PROGETTAZIONE:

MANDATARIA HUB — MANDANTI HMpro

PROGETTO ESECUTIVO

LINEA PESCARA - BARI
RADDOPPIO DELLA TRATTA FERROVIARIA TERMOLI - LESINA

LOTTO 2 e 3: RADDOPPIO TERMOLI - RIPALTA

Firmato digitalmente da:
Facchini Massimo
Firmato il 14/03/2024 09:52
Seriale Certificato: 2702585
Valido dal 01/09/2023 al 01/09/2026
InfoCamere Qualified Electronic Signature CA

IV04 Ponte sul canale variante SP 44 (NV13)
Profilo di progetto

APPALTATORE	PROGETTAZIONE		SCALA:
DIRETTORE TECNICO Ing. Giancarlo Balocco R.A. D'AGOSTINO COSTRUZIONI GENERALI S.r.l. Il Direttore Tecnico (Ing. Giancarlo Balocco)	DIRETTORE DELLA PROGETTAZIONE Ing. Massimo Facchini ORDINE DEGLI INGEGNERI DELLA PROVINCIA DI ROMA n. A 20798		1:200

COMMESSA	LOTTO	FASE	ENTE	TIPO DOC	OPERA/DISCIPLINA	PROGR.	REV.
LI0B	02	E	ZZ	F6	IV0400	001	C

Revis.	Descrizione	Redatto	Data	Verificato	Data	Approvato	Data	Autorizzato Data
A	Prima Emissione	Ing. M. Calderoni	Dicembre 2022	Ing. V. Calcina	Dicembre 2022	Ing. S. Canale	Dicembre 2022	
B	Aggiornamento per Rdv n.3288	Ing. A. Zaza	Luglio 2023	Ing. M. Calderoni	Luglio 2023	Ing. G. Balocco	Luglio 2023	
C	Revisione a seguito di CDA-07	Ing. A. Zaza	Ottobre 2023	Ing. M. Calderoni	Ottobre 2023	Ing. S. Canale Ing. G. Balocco	Ottobre 2023	

File: LI0B02EZZF6IV0400001C.DWG — n. Elab.: