



SEZIONE D-D-Scala 1:50

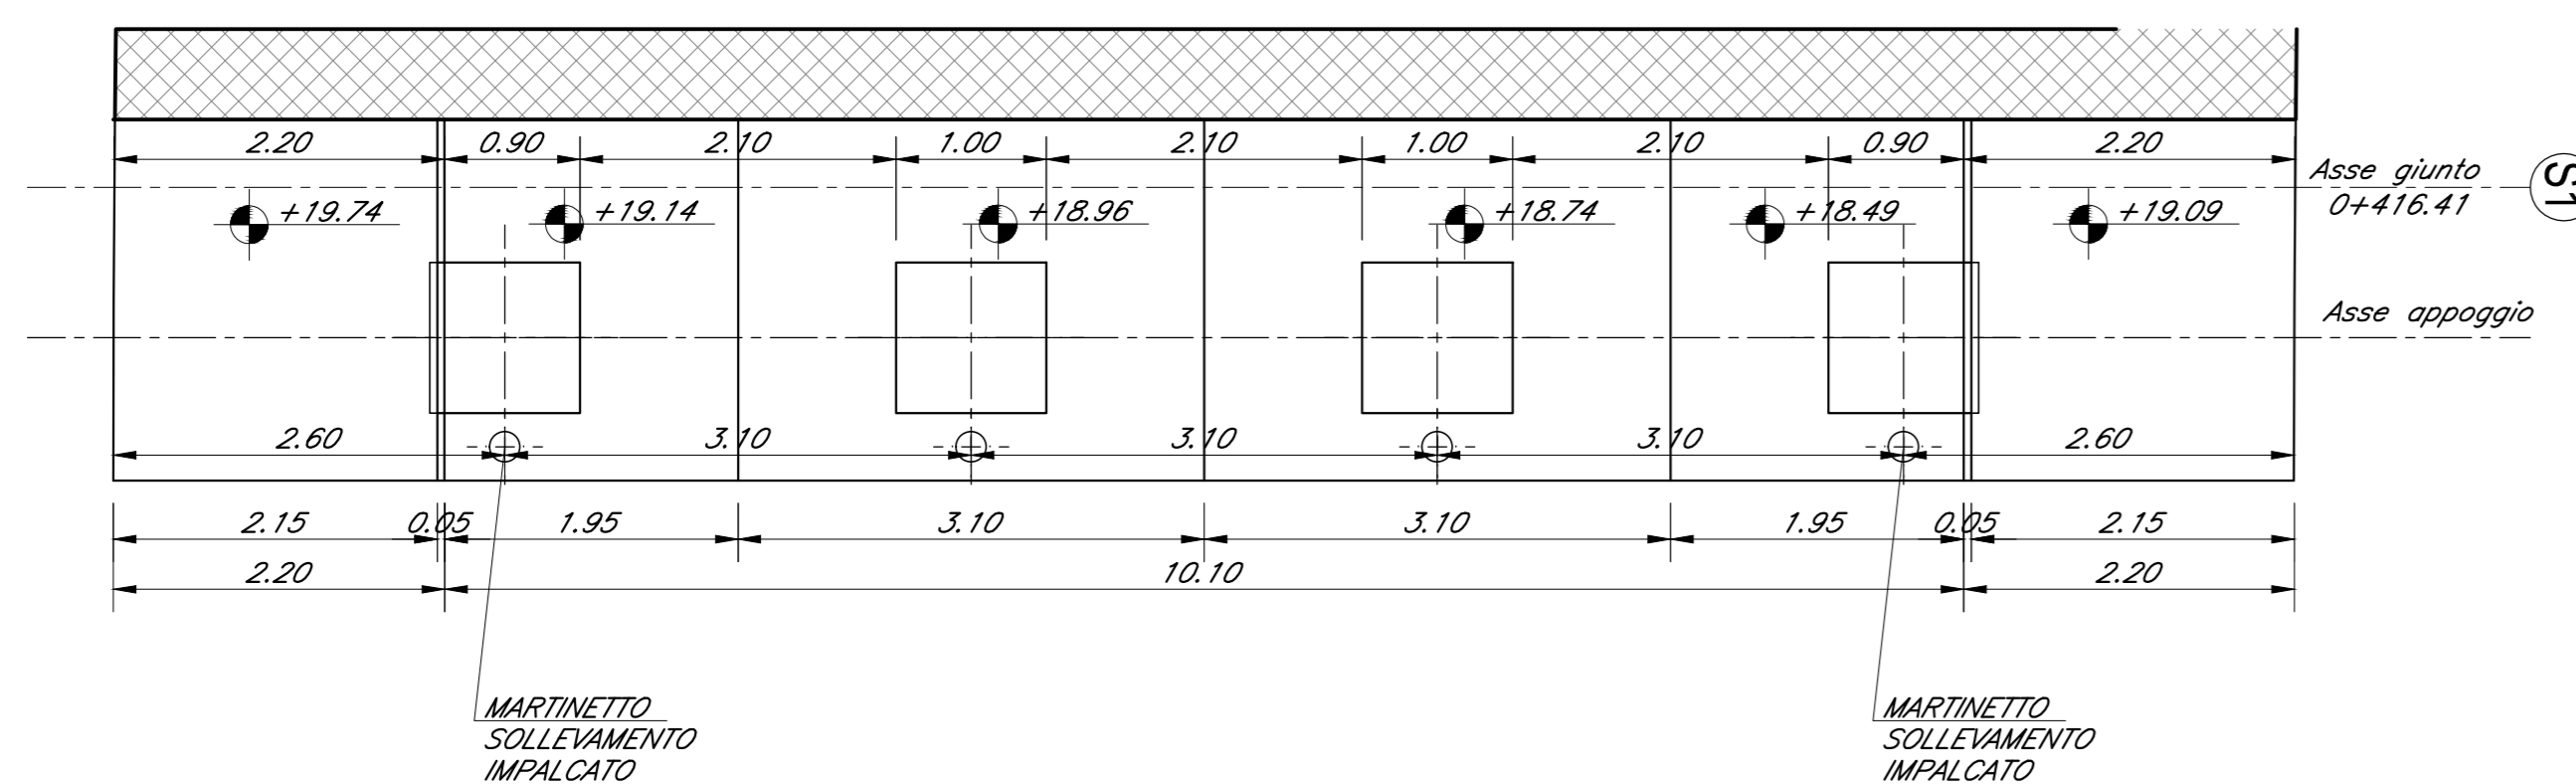

SEZIONE B-B-Scala 1:50

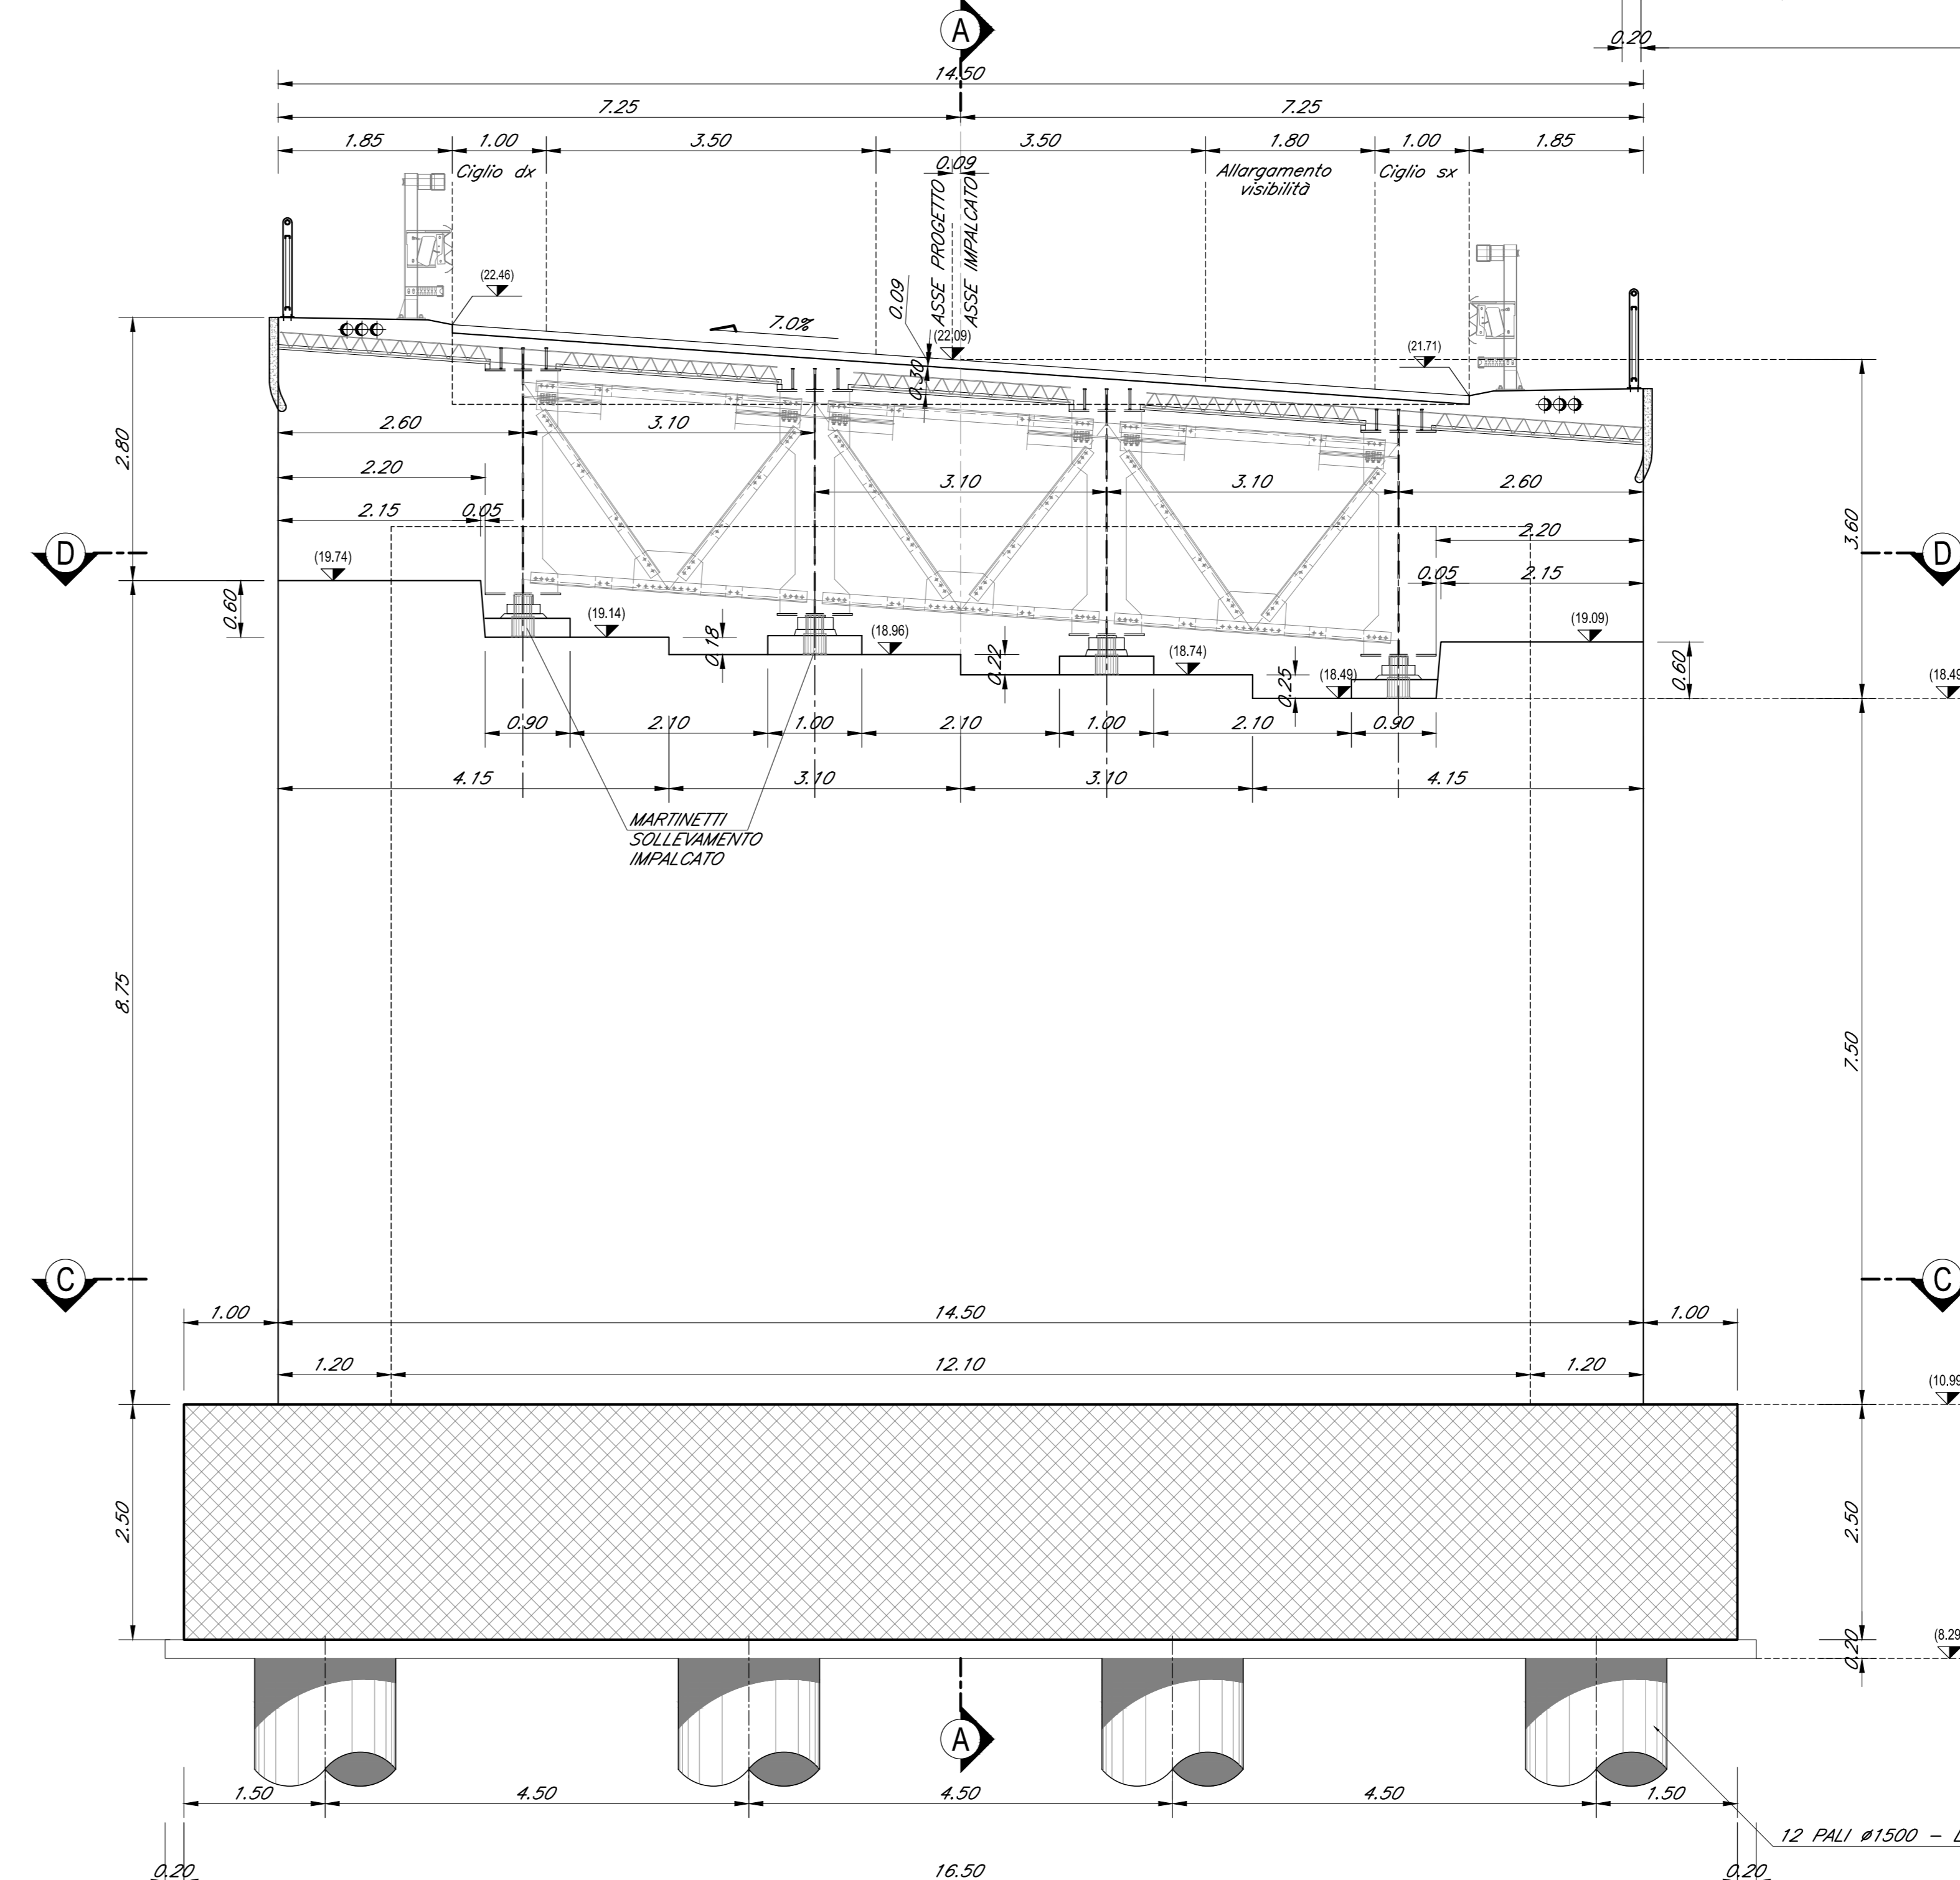

N.B.: Per la zona di transizione spalla/rilevato stradale si rimanda all'elaborato LI0B02EZZBBIV040X001

N.B.: Per la tabella materiali completa degli IV-Ponti e Viadotti stradali, si rimanda all'elaborato LI0B02EZZQXC0000002

COMITENTE: **RFI** RETE FERROVIARIA ITALIANA GRUPPO FERROVIE DELLO STATO ITALIANE DIREZIONE INVESTIMENTI DIREZIONE PROGRAMMI INVESTIMENTI DIRETTRICE SUO - PROGETTO ADRIATICA

DIREZIONE LAVORI:

APPALTATORE: **ACOSTINI** COSTRUZIONI **ATLANTE**

PROGETTAZIONE: **HUB** **pro**

**PROGETTO ESECUTIVO**

**LINEA PESCARA - BARI**  
**RADDOPPIO DELLA TRATTA FERROVIARIA TERMOLI - LESINA**  
**LOTTO 2 e 3: RADDOPPIO TERMOLI - RIPALTA**

IV04 Ponte sul canale variante SP 44 ( NV13)  
 Spalla S1 - Carpenteria

APPALTATORE: **ACOSTINI** DIREZIONE TECNICA **ACOSTINI** **ATLANTE** **pro**

SCALA: 1:50

COMMESSA: **LI0B02EZZBBIV040X001** LOTTO: **02** FASE: **E** BITE: **ZZ** OPERADISCIPLINA: **BB** PROG: **IV0404** REV: **001** C

Rev.	Descrizione	Redatto	Data	Verificato	Data	Approvato	Data	Autore/Rev. Data
A	Prva Disegno	Ing. M. Calabrese	02/09/2022	Ing. V. Calabrese	02/09/2022	Ing. S. Crivello	02/09/2022	
B	Aggiornamento per file v2008	Ing. A. Zappalà	02/09/2022	Ing. M. Calabrese	02/09/2022	Ing. S. Crivello	02/09/2022	
C	Revisione a seguito di OIAO n° 024/41	Ing. A. Zappalà	02/09/2022	Ing. M. Calabrese	02/09/2022	Ing. S. Crivello	02/09/2022	

File: LI0B02EZZBBIV040X001C.DWG n. Elab.: 1