SEZIONE LONGITUDINALE IN ASSE IMPALCATO - FASE 1 - Scala 1:200

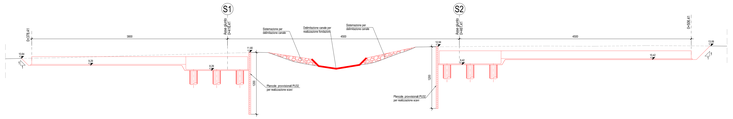

PLANIMETRIA FASE 1 - Scala 1:200

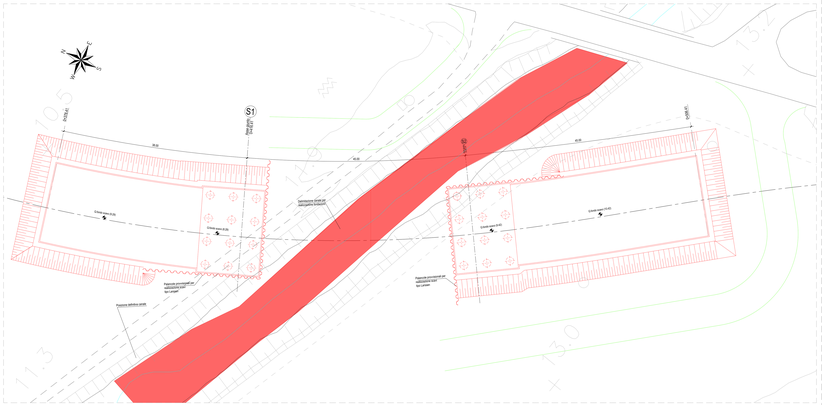

Fase 1:
- Realizzazione piste di cantiere
- Delimitazione canale esistente per realizzazione fondazioni
- Scavi e posa in opera di palancole provvisorali su spalle
- Realizzazione pali e plinke di fondazione di spalle

SEZIONE LONGITUDINALE IN ASSE IMPALCATO FASE 2 - Scala 1:200

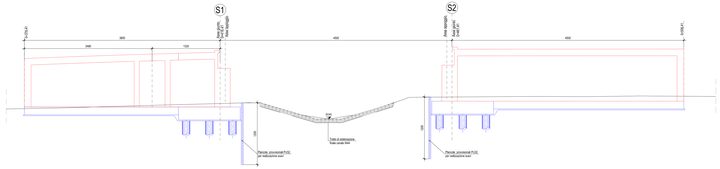

PLANIMETRIA FASE 2 - Scala 1:200

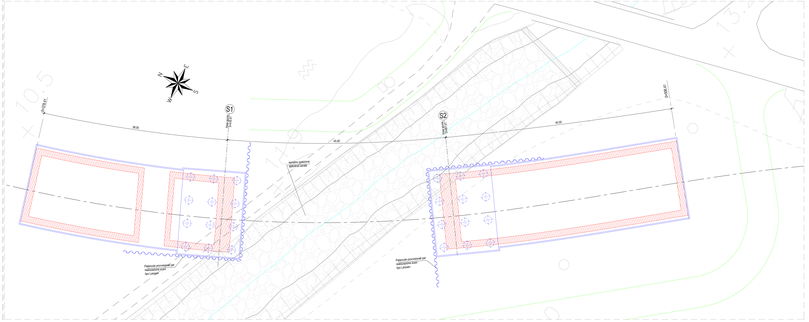

Fase 2:
- Realizzazione elevazione spalle
- Realizzazione muri de scatolari
- Realizzazione solette de scatolari
- Riempimento scavi con materiale proveniente dagli scavi stesi
- Sistemazione finale tratto di canale Bella

SEZIONE LONGITUDINALE IN ASSE IMPALCATO FASE 3 - Scala 1:200

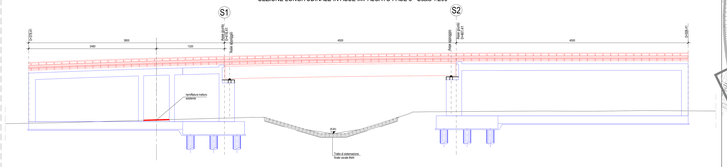

PLANIMETRIA FASE 3 - Scala 1:200

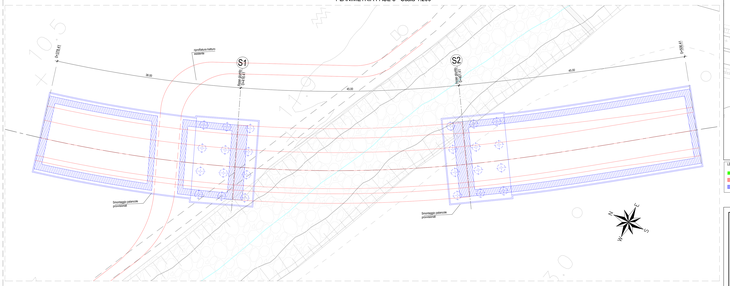

Fase 3:
- Smantellamento palancole provvisorali
- Varo impalcato
- Sistemazioni e finiture superficiali nuova viabilità
- Riprofilatura trafoni esistente
- Ripristino dei luoghi

PIANTA CHIAVE-Scala 1:1000

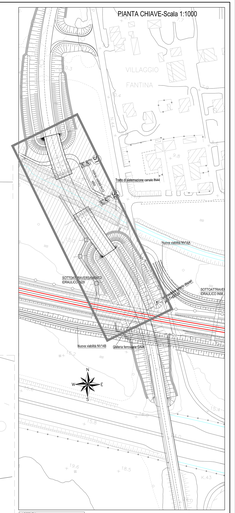

LEGENDA
- pista di cantiere
- opere in fase di realizzazione
- opere pe realizzare

COMMITTENTE:

RFI RETE FERROVIARIA ITALIANA
GRUPPO FERROVIE DELLO STATO ITALIANE
DIREZIONE TECNICA
DIREZIONE PROGRAMMA INVESTIMENTI
DIRETTRICE BLQ - PROGETTI AVDRIA PLA

DIREZIONE LAVORI:

ITALFERR GRUPPO FERROVIE DELLO STATO ITALIANE

APPALTATORE:

IL CONSORZIO CERMOLI
GHELLAMICO
ATLANTE

SUPERVISORE: HUB
VERIFICATORE: TECHNIPRO

PROGETTAZIONE:

PROGETTO ESECUTIVO

LINEA PESCARA - BARI
RADDOPPIO DELLA TRATTA FERROVIARIA TERMOLI - LESINA
LOTTO 2 e 3: RADDOPPIO TERMOLI - RIPALTA

Firmato digitalmente da:
CARMINE GIORDANO
Firmato il 14/05/2026 09:53
Serial#: Certificato: 2703483
Valido dal 08/05/2026 al 08/05/2028
Telecom Italia Trust Qualified CA

SOA: Ponte sul canale variante SP 64 (M1/C1)
Fasi costruttive dell'opera parte e sezioni

APPALTATORE	PROGETTISTA(I)	SCALA:
DIRETTORE TECNICO: Ing. Carmine GIORDANO	DIRETTORE TECNICO: Ing. Carmine GIORDANO	1:200
INTEGRATORE PRESTAZIONALE: Ing. Carmine GIORDANO	INTEGRATORE PRESTAZIONALE: Ing. Carmine GIORDANO	

COMMESSA	LOTTO	FASE	ENTE	TIPO DOC.	OPERA/DISCIPLINA	PROGR.	REV.
L0I8	02	E	ZZ	P9	IV0400	001	C

Rev.	Descrizione	Redatto	Data	Verificato	Data	Approvato	Data	Autorizzato Data
A	Prima Emissione	Ing. G. Calbucci	Gennaio 2026	Ing. G. Calbucci	Gennaio 2026	Ing. G. Giordano	Gennaio 2026	
B	Aggiornamento Rev.A.0.0	Ing. G. Fiore	Aprile 2026	Ing. G. Calbucci	Aprile 2026	Ing. G. Giordano Ing. G. Calbucci	Aprile 2026	
C	Revisione Aggiorn.1 Rev.A	Ing. G. Fiore	Maggio 2026	Ing. G. Calbucci	Maggio 2026	Ing. G. Giordano Ing. G. Calbucci	Maggio 2026	

File: L0I8EE2ZP9IV0400001C.DWG

n. Elab.: