SEZIONE TRASVERSALE IMPALCATO SPALLA "S1"-Scala 1:10

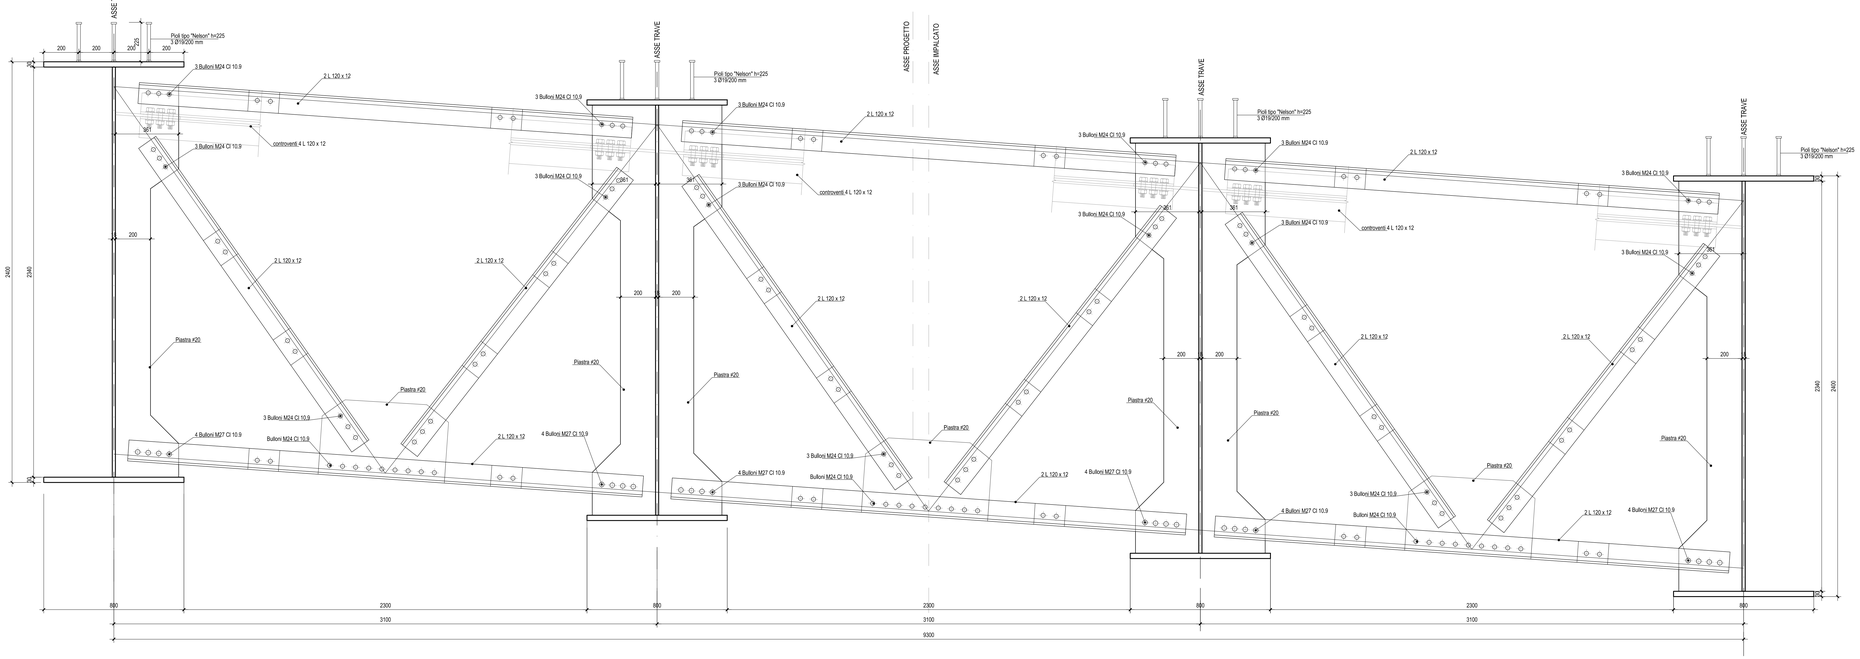

SEZIONE TRASVERSALE TIPO CORRENTE (CONCIO TIPO 3)-Scala 1:10

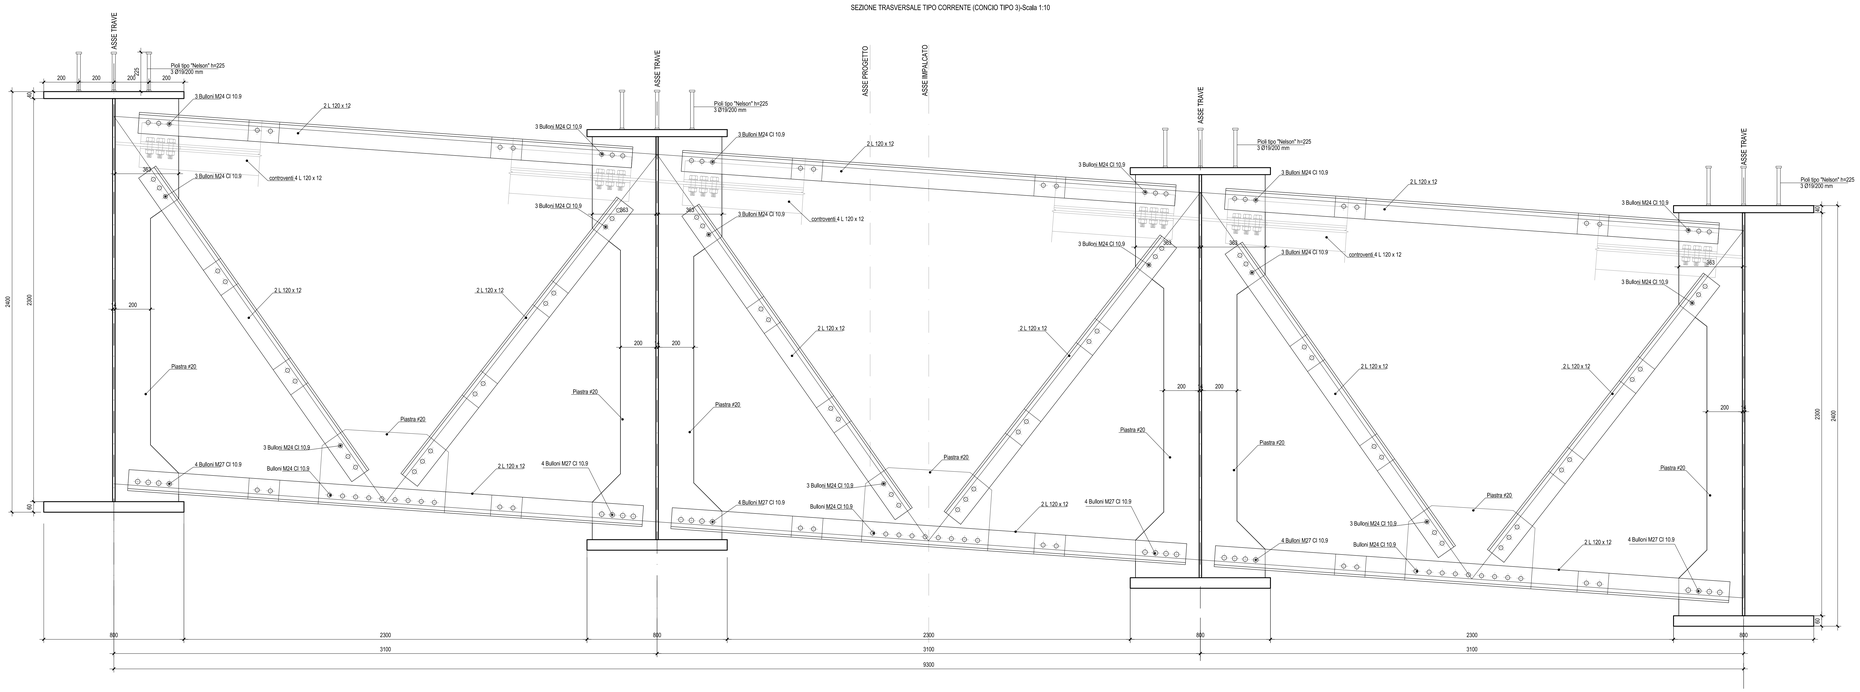

N.B.: Per la tabella materiali completa degli IV-Ponti e Viadotti stradali, si rimanda all'elaborato LI0B02EZZQXOC0000002

COMMITTENTE:

RFI RETE FERROVIARIA ITALIANA
GRUPPO FERROVIE DELLO STATO ITALIANE
DIREZIONE INVESTIMENTI
DIREZIONE PROGRAMMI INVESTIMENTI
DIRETTRICE SUD - PROGETTO ADRIATICA

DIREZIONE LAVORI:

ITALFERR GRUPPO FERROVIE DELLO STATO ITALIANE

APPALTATORE:

AGOSTINO COSTRUZIONI GENERALI — MANDATARIA
KeyArch — MANDANTI
ATLANTE

PROGETTAZIONE:

MANDATARIA HUB — MANDANTI HYpro

PROGETTO ESECUTIVO

LINEA PESCARA - BARI
RADDOPPIO DELLA TRATTA FERROVIARIA TERMOLI - LESINA
LOTTO 2 e 3: RADDOPPIO TERMOLI - RIPALTA

IV04 Ponte sul canale variante SP 44 (NV13)
Impalcato - sezione trasversale di testata ed intermedia

Firmato digitalmente da:
Facchini Massimo
Firmato il 14/03/2024 09:50
Seriale Certificato: 2702585
Valido dal 01/09/2023 al 01/09/2026
InfoCamere Qualified Electronic Signature CA

APPALTATORE	PROGETTAZIONE		SCALA:
DIRETTORE TECNICO A.G.P. COSTRUZIONI GENERALI S.r.l. Il Direttore Tecnico (Dott. Ing. Giovanni Agostino)	DIRETTORE PROGETTAZIONE (Dott. Ing. Massimo Facchini) ORDINE DEGLI INGEGNERI DI ROMA N. 21845		1:10

COMMESSA	LOTTO	FASE	ENTE	TIPO DOC.	OPERA/DISCIPLINA	PROGR.	REV.
LI0B	02	E	ZZ	BK	IV0409	002	C

Revis.	Descrizione	Redatto	Data	Verificato	Data	Approvato	Data	Autorizzato Data
A	Prima Emissione	Ing. M. Calderoni	Dicembre 2022	Ing. V. Cabione	Dicembre 2022	Ing. A. Canale	Dicembre 2022	
B	Aggiornamento per Rfi n.0299	Ing. A. Zaze	Luglio 2023	Ing. M. Calderoni	Luglio 2023	Ing. S. Brunetti	Luglio 2023	
C	Revisione a seguito di CDLx3 in 22+023	Ing. A. Zaze	Ottobre 2023	Ing. M. Calderoni	Ottobre 2023	Ing. S. Brunetti	Ottobre 2023	

File: LI0B02EZZBKIV0409002C.DWG

n. Elab.: